


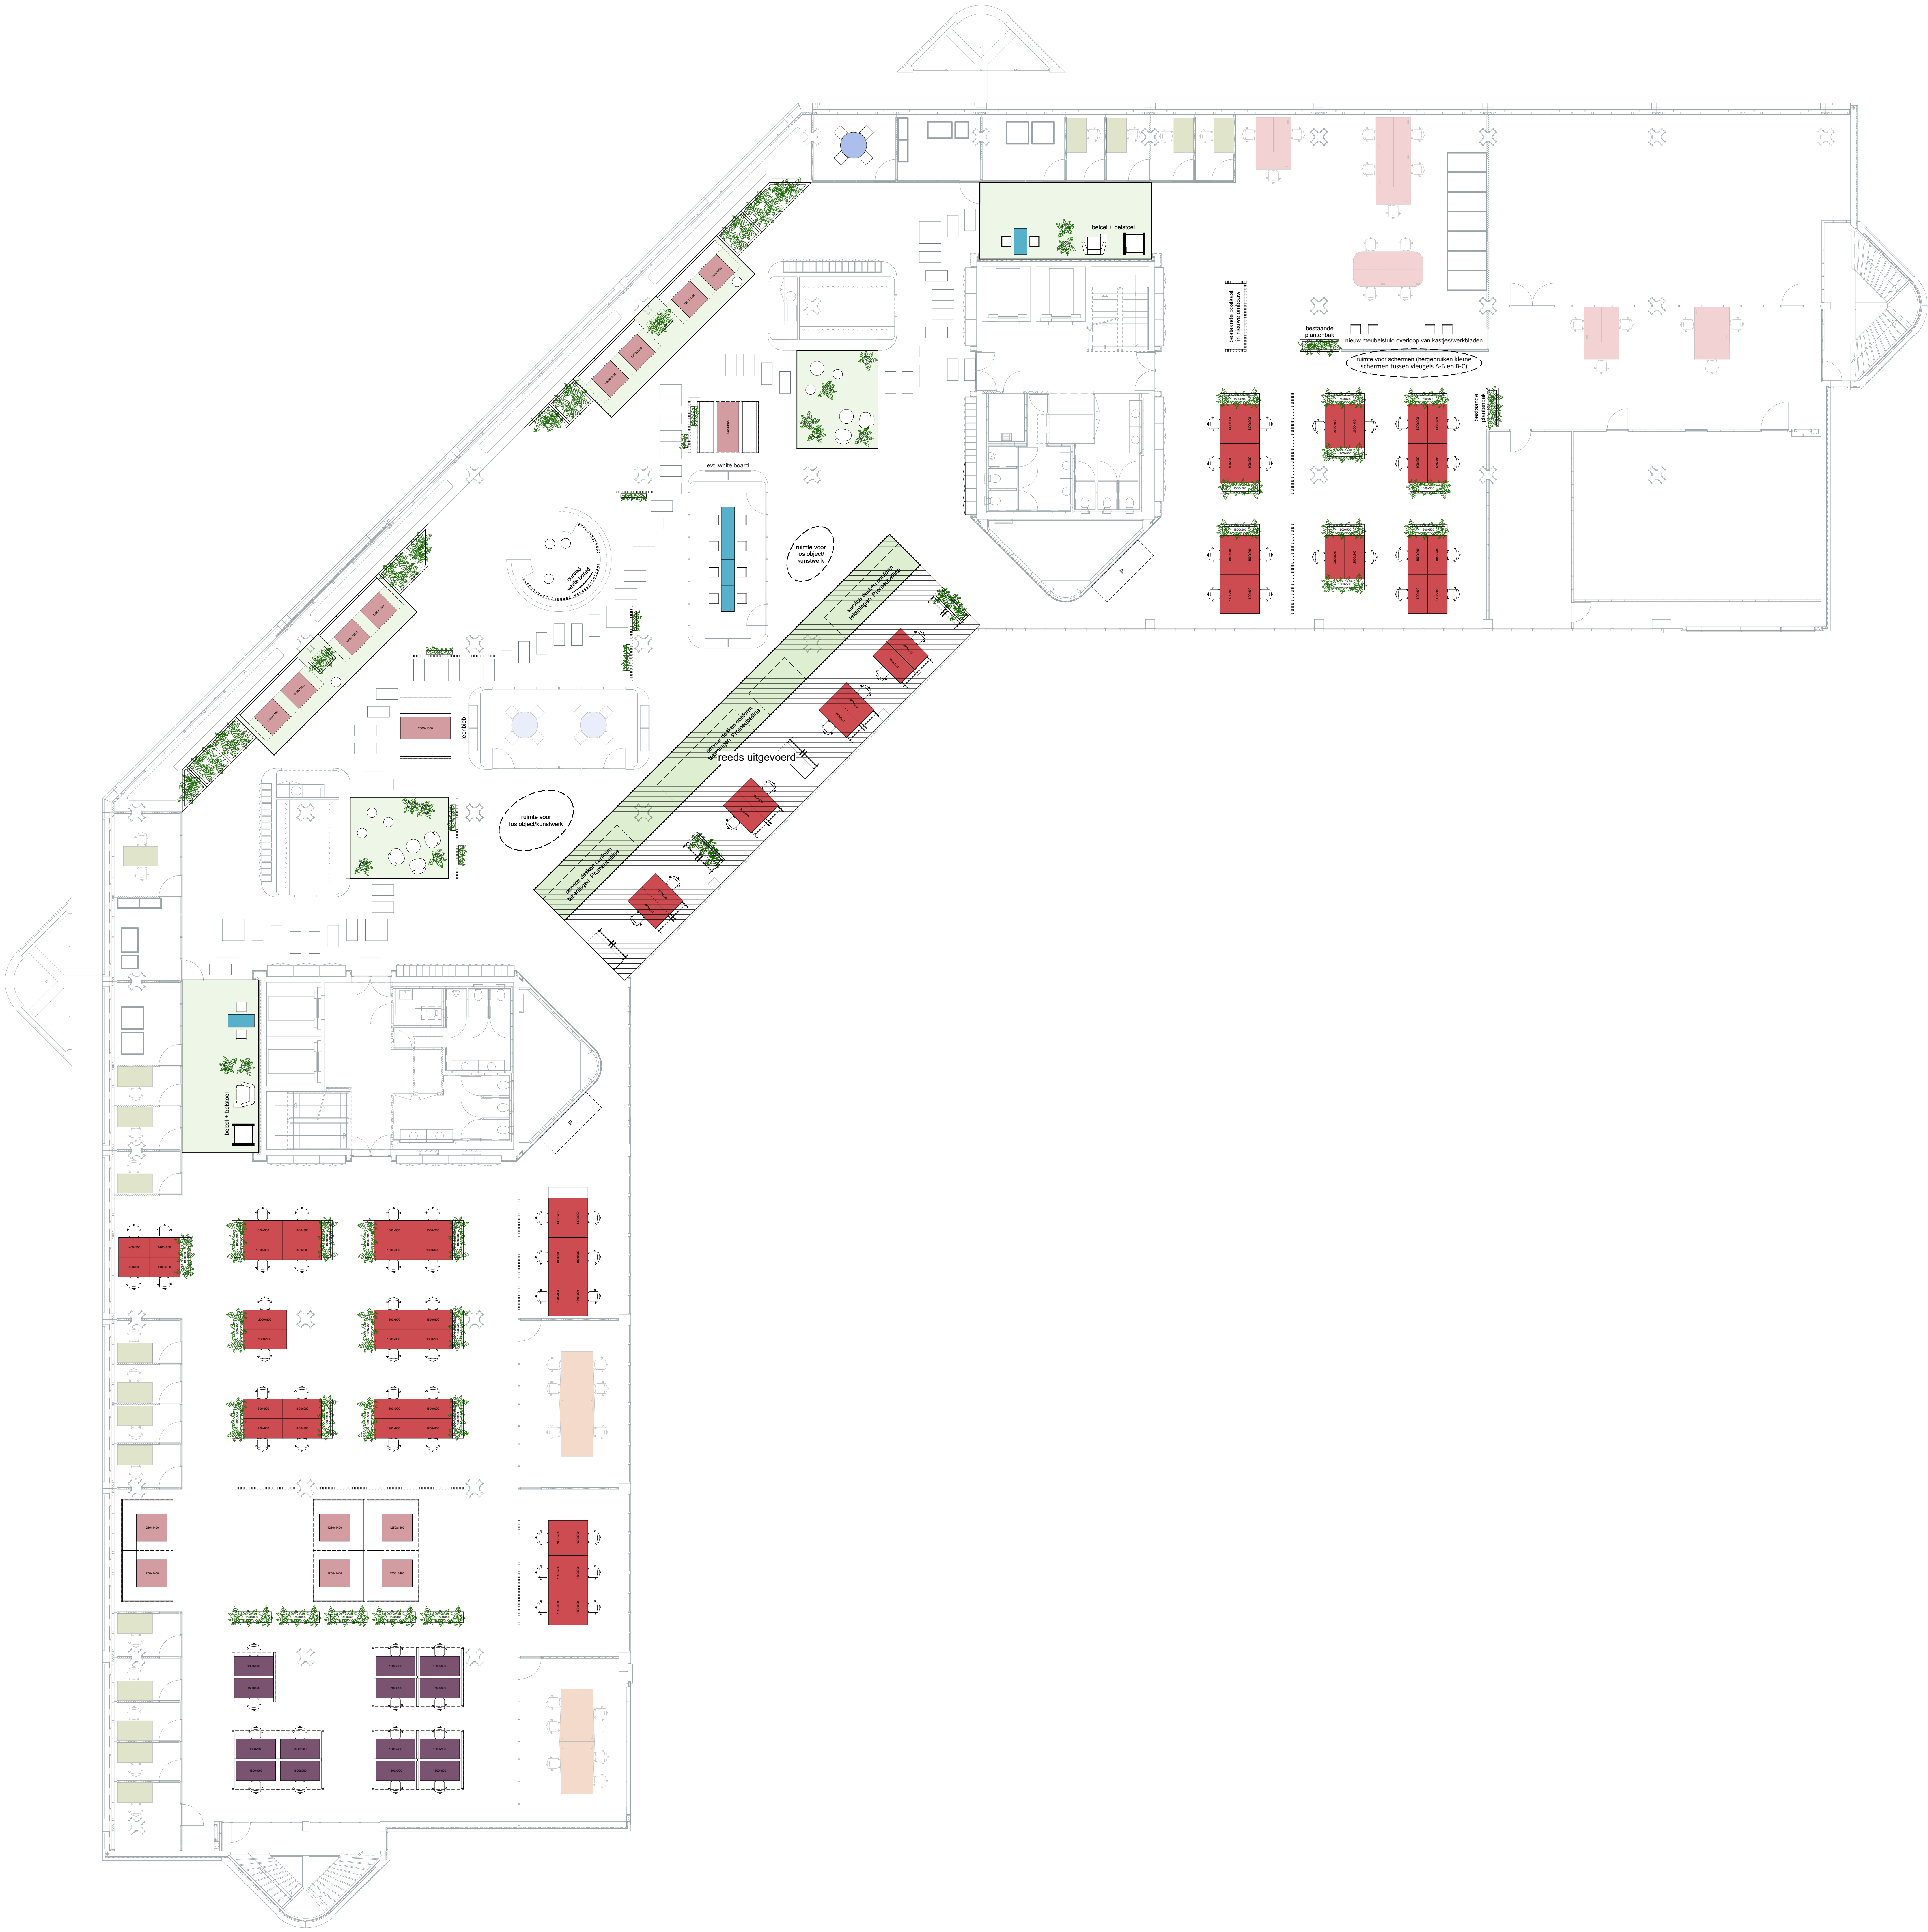

Telmodel werkplekken

146	2e verdieping
168	3e verdieping
126	4e verdieping
440	Totaal

Renvooi

Werkplekken

Werkplekken individueel

Meublen type coupe (focad)	14
Meublen type coupe (foca/foca/concentra/ballen/tafel)	17

Werkplekken samen

Meublen type open	76 + 13 (service desks)
-------------------	-------------------------

Werkplekken overleggen

Meublen type project	12
Meublen type lounge	14

Overlegplekken (geen officiële werkplekken)

Meublen type meet	
Meublen type standstill/overleggen	
Meublen type project	

Overig nieuw meubilair

Beelden & beelden	
-------------------	--

Plantenbalken (niet inruilbaar met kas, afhankelijk van speciale wensen (speciaal))

Vloerbedekking nieuw

Heelruimte 727-500x500mm	
Heelruimte Empty constant line/stepping stone/line met 500x500mm	

Bouwland

Verfde houten laken + houten vloerbalken met tegelend groen

Maten in het werk opmeten en controleren

Interieur Stadhuis Lelystad

Locatie	Stadhuisplein 2 Lelystad
Projectnummer	Fase
22699	B
Benoemd	
Tweede verdieping, nieuw - overzicht	
Tekeningnummer	School
B-02	1:100
Datum	Formaat tekening
16.03.2022	A0+ 1189x914mm

Wijzigingen	
Gewijzigd A: ...	Gewijzigd E: ...
Gewijzigd B: ...	Gewijzigd F: ...
Gewijzigd C: ...	Gewijzigd G: ...
Gewijzigd D: ...	Gewijzigd H: ...
T. 0513 425 015	A. Businesspark
E. info@studios.nl	Friesland-West 41,
W. www.studios.nl	8447 St. Heerenveen