


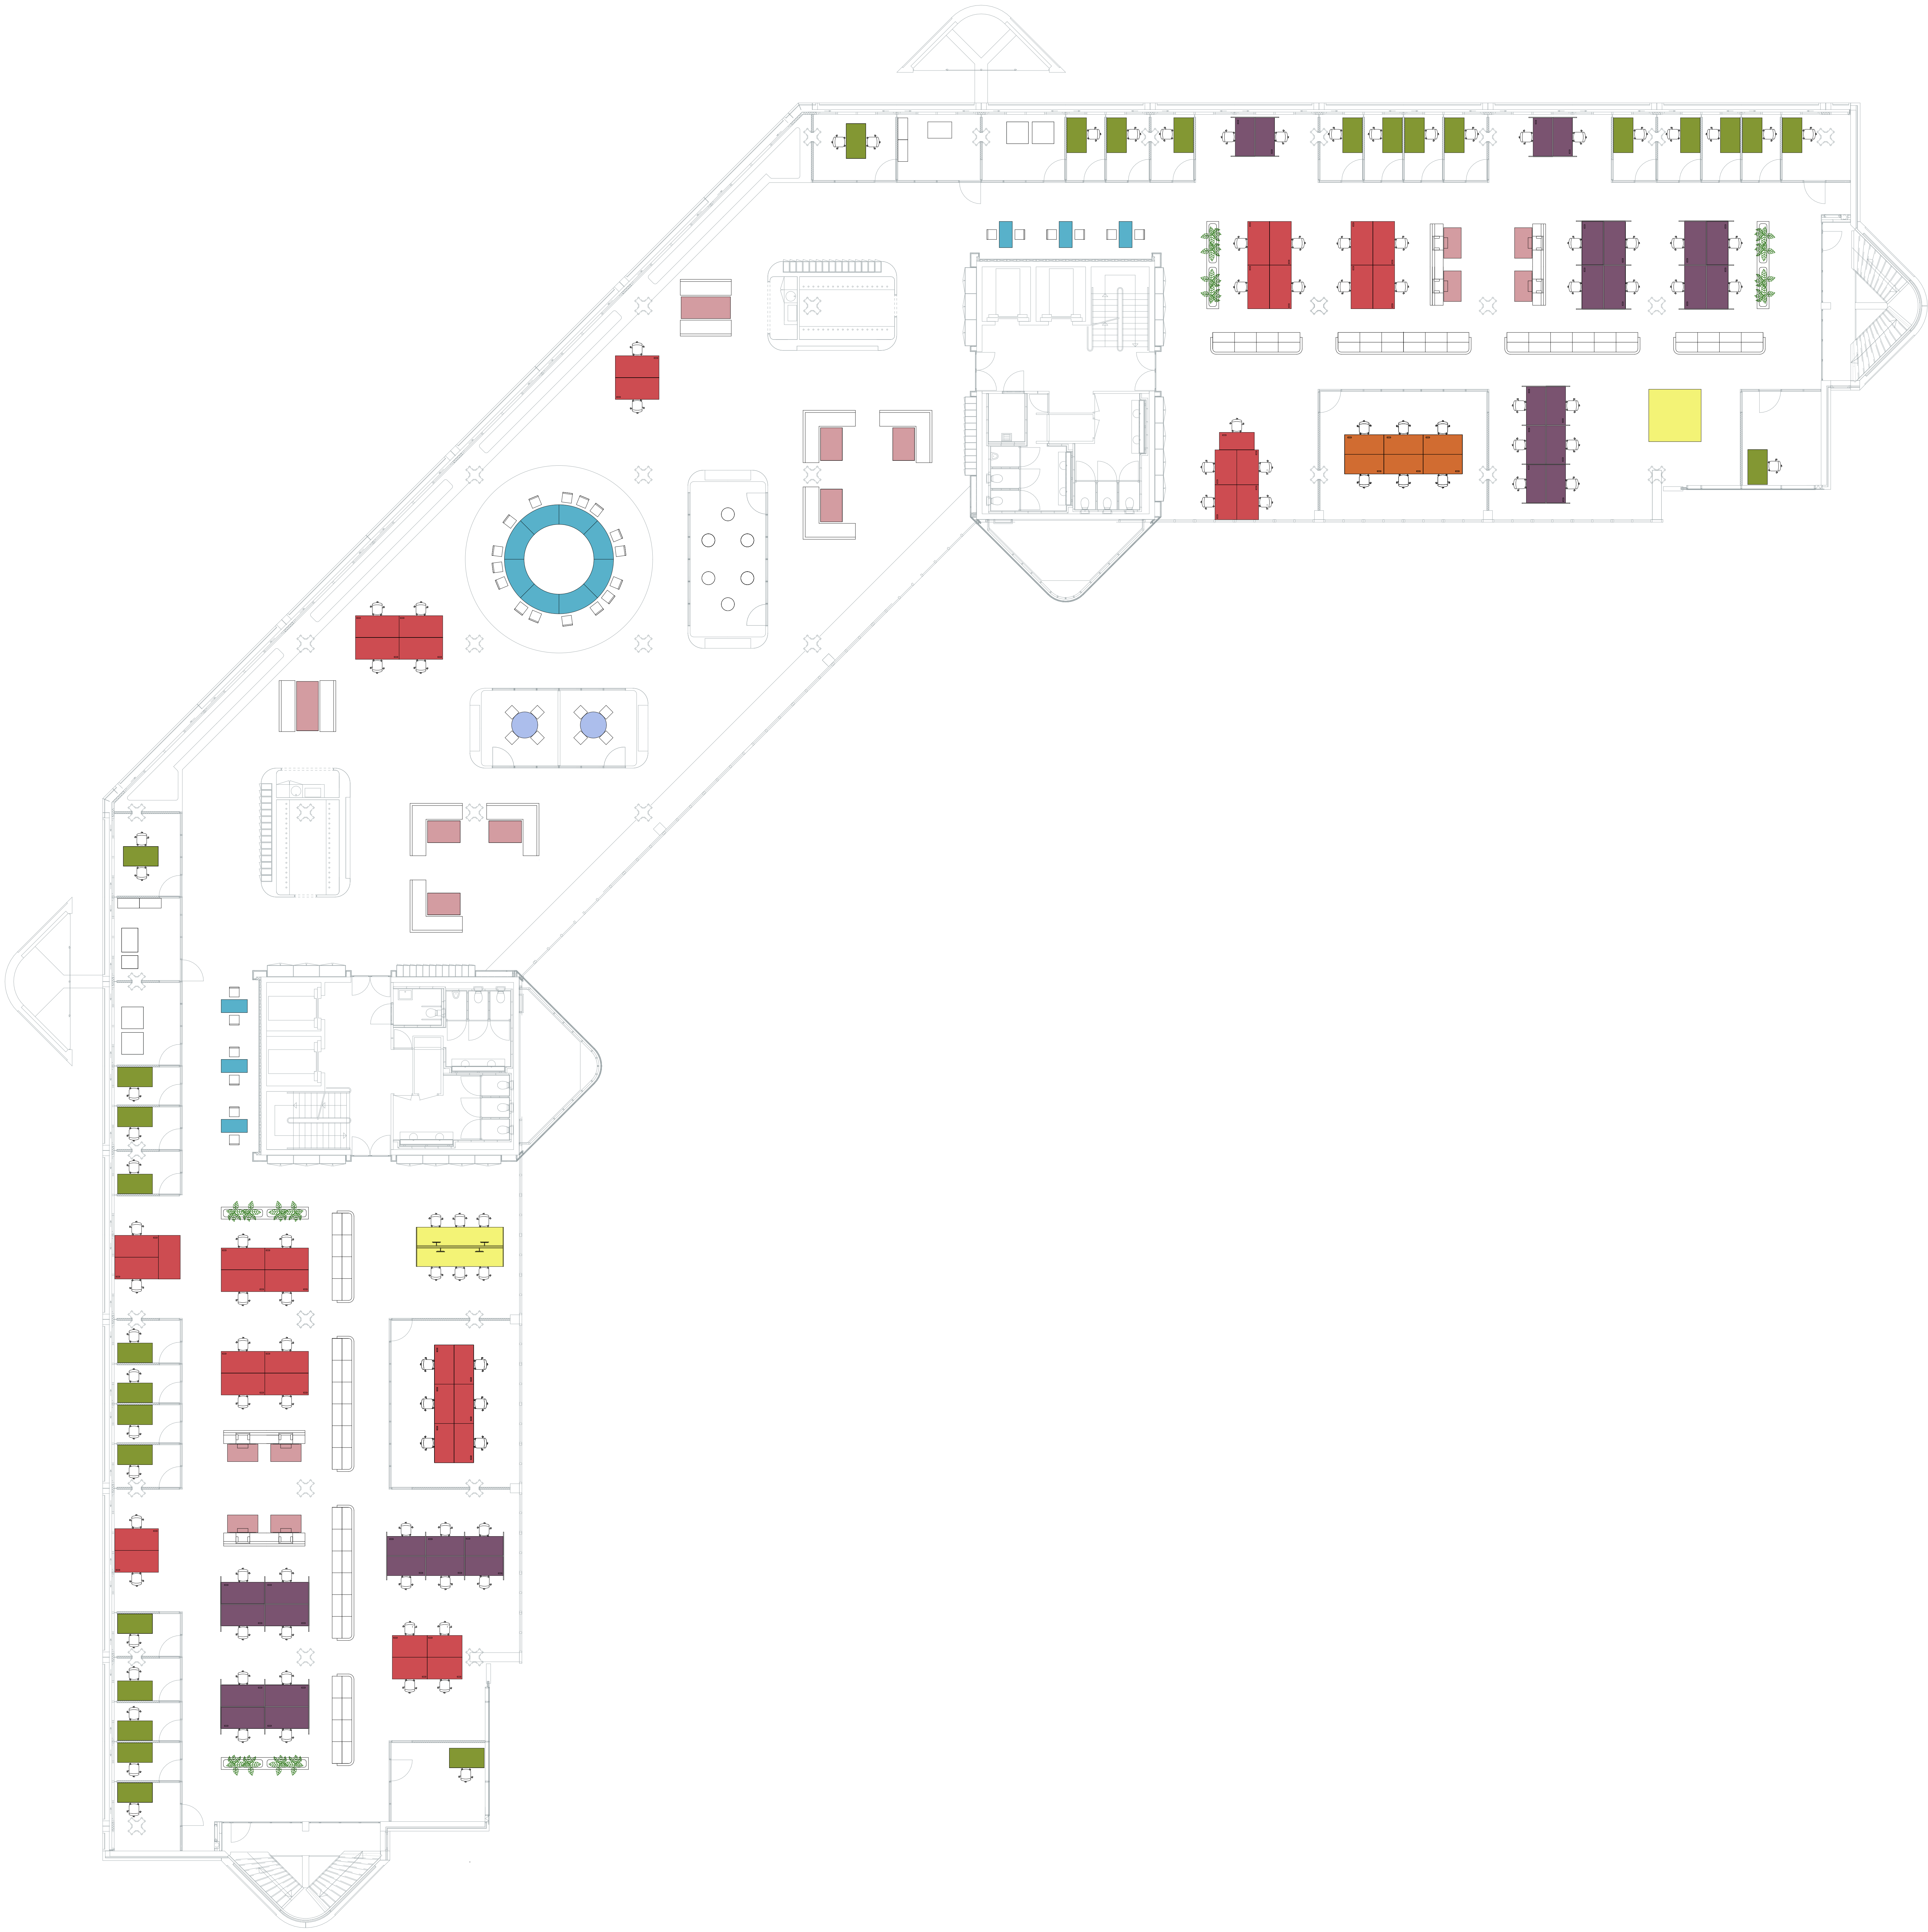

Renvooi

Werkplekken

- Werkplekken individueel
- Meubel type coupe (foca)
 - Meubel type coupe (extra focus/concentratie/alleen/zoom)

Werkplekken samen

- Meubel type open

Werkplekken overleggen

- Meubel type project
- Meubel type lounge

Overlegplekken (geen officiële werkplekken)

- Meubel type team
- Meubel type presentatie/conferentie
- Meubel type project

Overig bestaand meubilair



Kosten (je decoreren en vervangen)



Plantenbakken (verplaatsen/vervangen)

Maten in het werk opmeten en controleren

Interieur Stadhuis Lelystad

Locatie	Stadhuisplein 2 Lelystad
Projectnummer	Fase
22699	B
Betreft	
Vierde verdieping, bestaand - overzicht	
Tekeningnummer	School
B-21	1:100
Datum	Formaat tekening
16.03.2022	A0+ 1189x914mm

Wijzigingen	
Gewijzigd A: ...	Gewijzigd E: ...
Gewijzigd B: ...	Gewijzigd F: ...
Gewijzigd C: ...	Gewijzigd G: ...
Gewijzigd D: ...	Gewijzigd H: ...
T. 0513 425 015	A. Businesspark
E. info@studios.nl	Frederik-West 41,
W. www.studios.nl	8447 SL Heermeen