


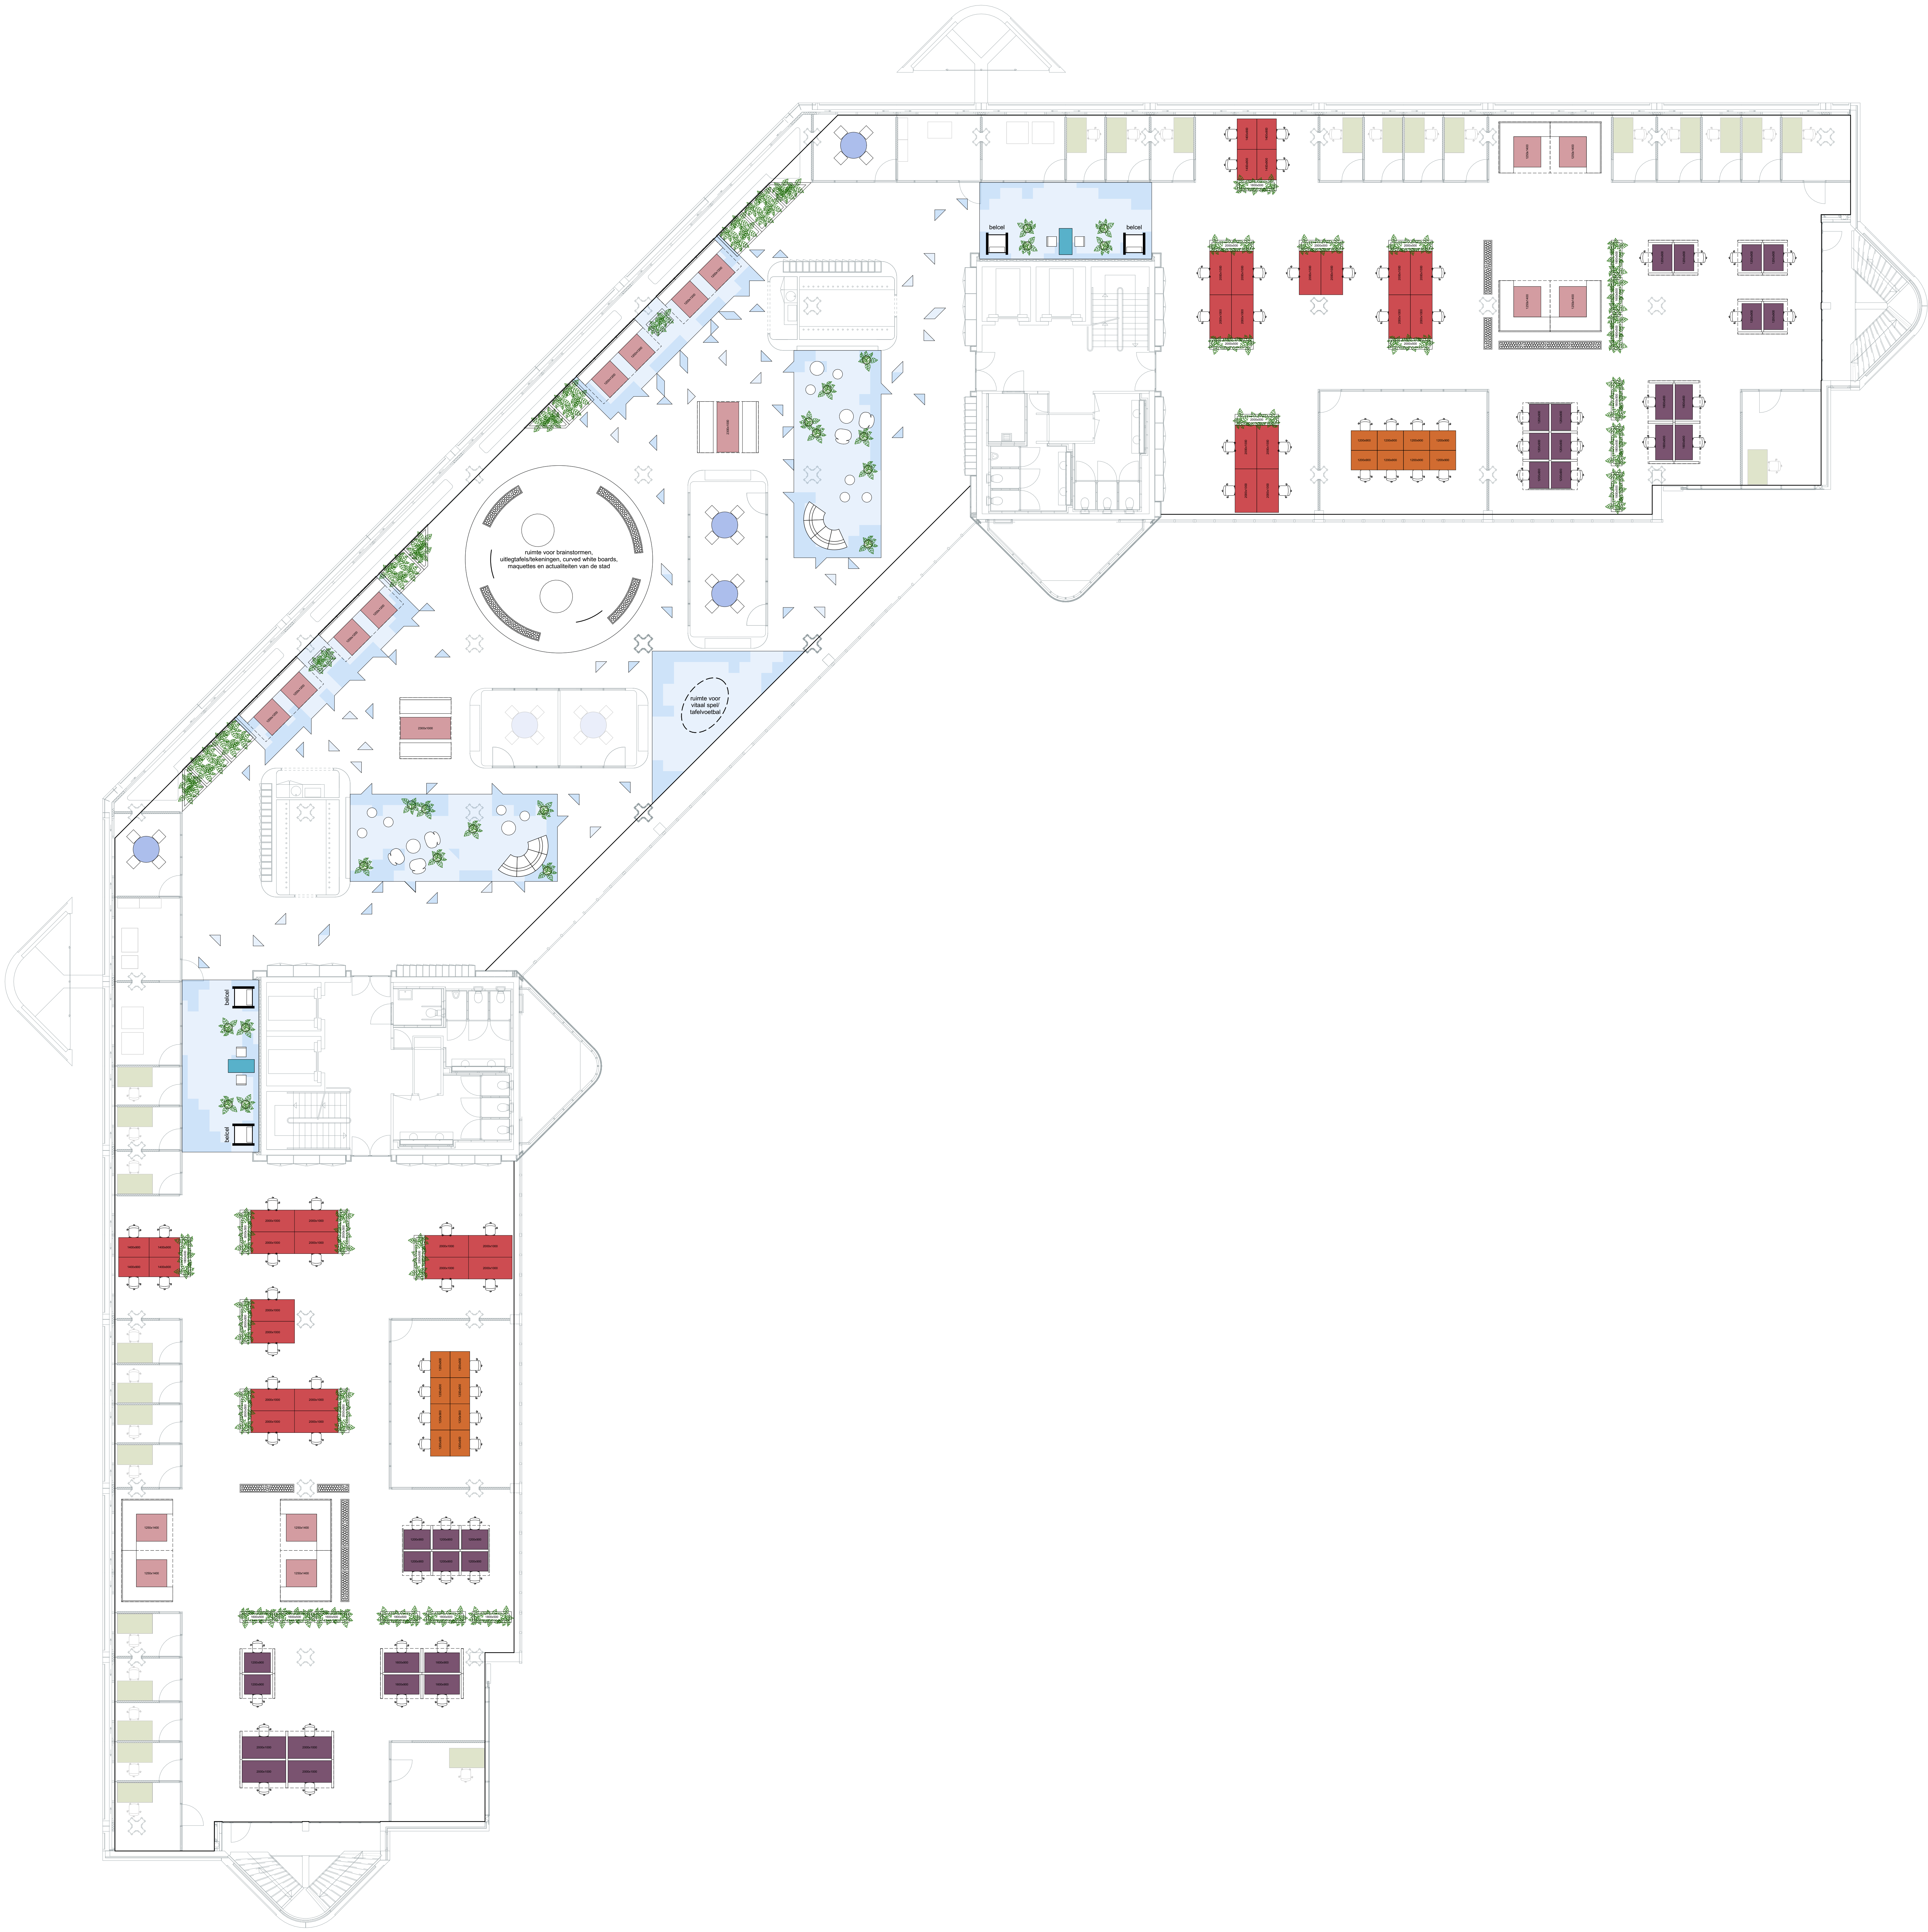

Telmodel werkplekken

140	2e verdieping
168	3e verdieping
126	4e verdieping
434	Totaal

Renvooi

Werkplekken

Werkplekken individueel

Meubelen type coupe (boca)	22
Meubelen type coupe (amro focus/concentrate/balen/keem)	26

Werkplekken samen

Meubelen type open	36
--------------------	----

Werkplekken overleggen

Meubelen type project	16
Meubelen type lounge	16

Overlegplekken (geen officiële werkplekken)

Meubelen type hore	
Meubelen type standstill/overleggen	
Meubelen type project	

Overig nieuw meubilair

Balken	
--------	--

Plantenbalken (niet inwisselbaar met kast, afhankelijk van specifieke wensen / specific)

Ruimte voor korten borden / posterbekeringen

Vloerbedekking nieuw

Interface Hago 727 Duv accent BAUW 500x500mm	
Interface Hago 727 Mercury accent BAUW 500x500mm	

Maten in het werk opmeten en controleren

Interieur Stadhuis Lelystad

Locatie	Stadhuisplein 2 Lelystad
Projectnummer	Fase
22699	B
Betreft	
Vierde verdieping, nieuw - overzicht	
Tekeningnummer	School
B-22	1:100
Datum	Formaat tekening
16.03.2022	A0+ 1189x914mm



Wijzigingen	
Gewijzigd A: ...	Gewijzigd E: ...
Gewijzigd B: ...	Gewijzigd F: ...
Gewijzigd C: ...	Gewijzigd G: ...
Gewijzigd D: ...	Gewijzigd H: ...
T. 0513 425 015	A. Businesspark
E. info@studios.nl	Friesland-West 41,
W. www.studios.nl	8447 SL Heermeen