


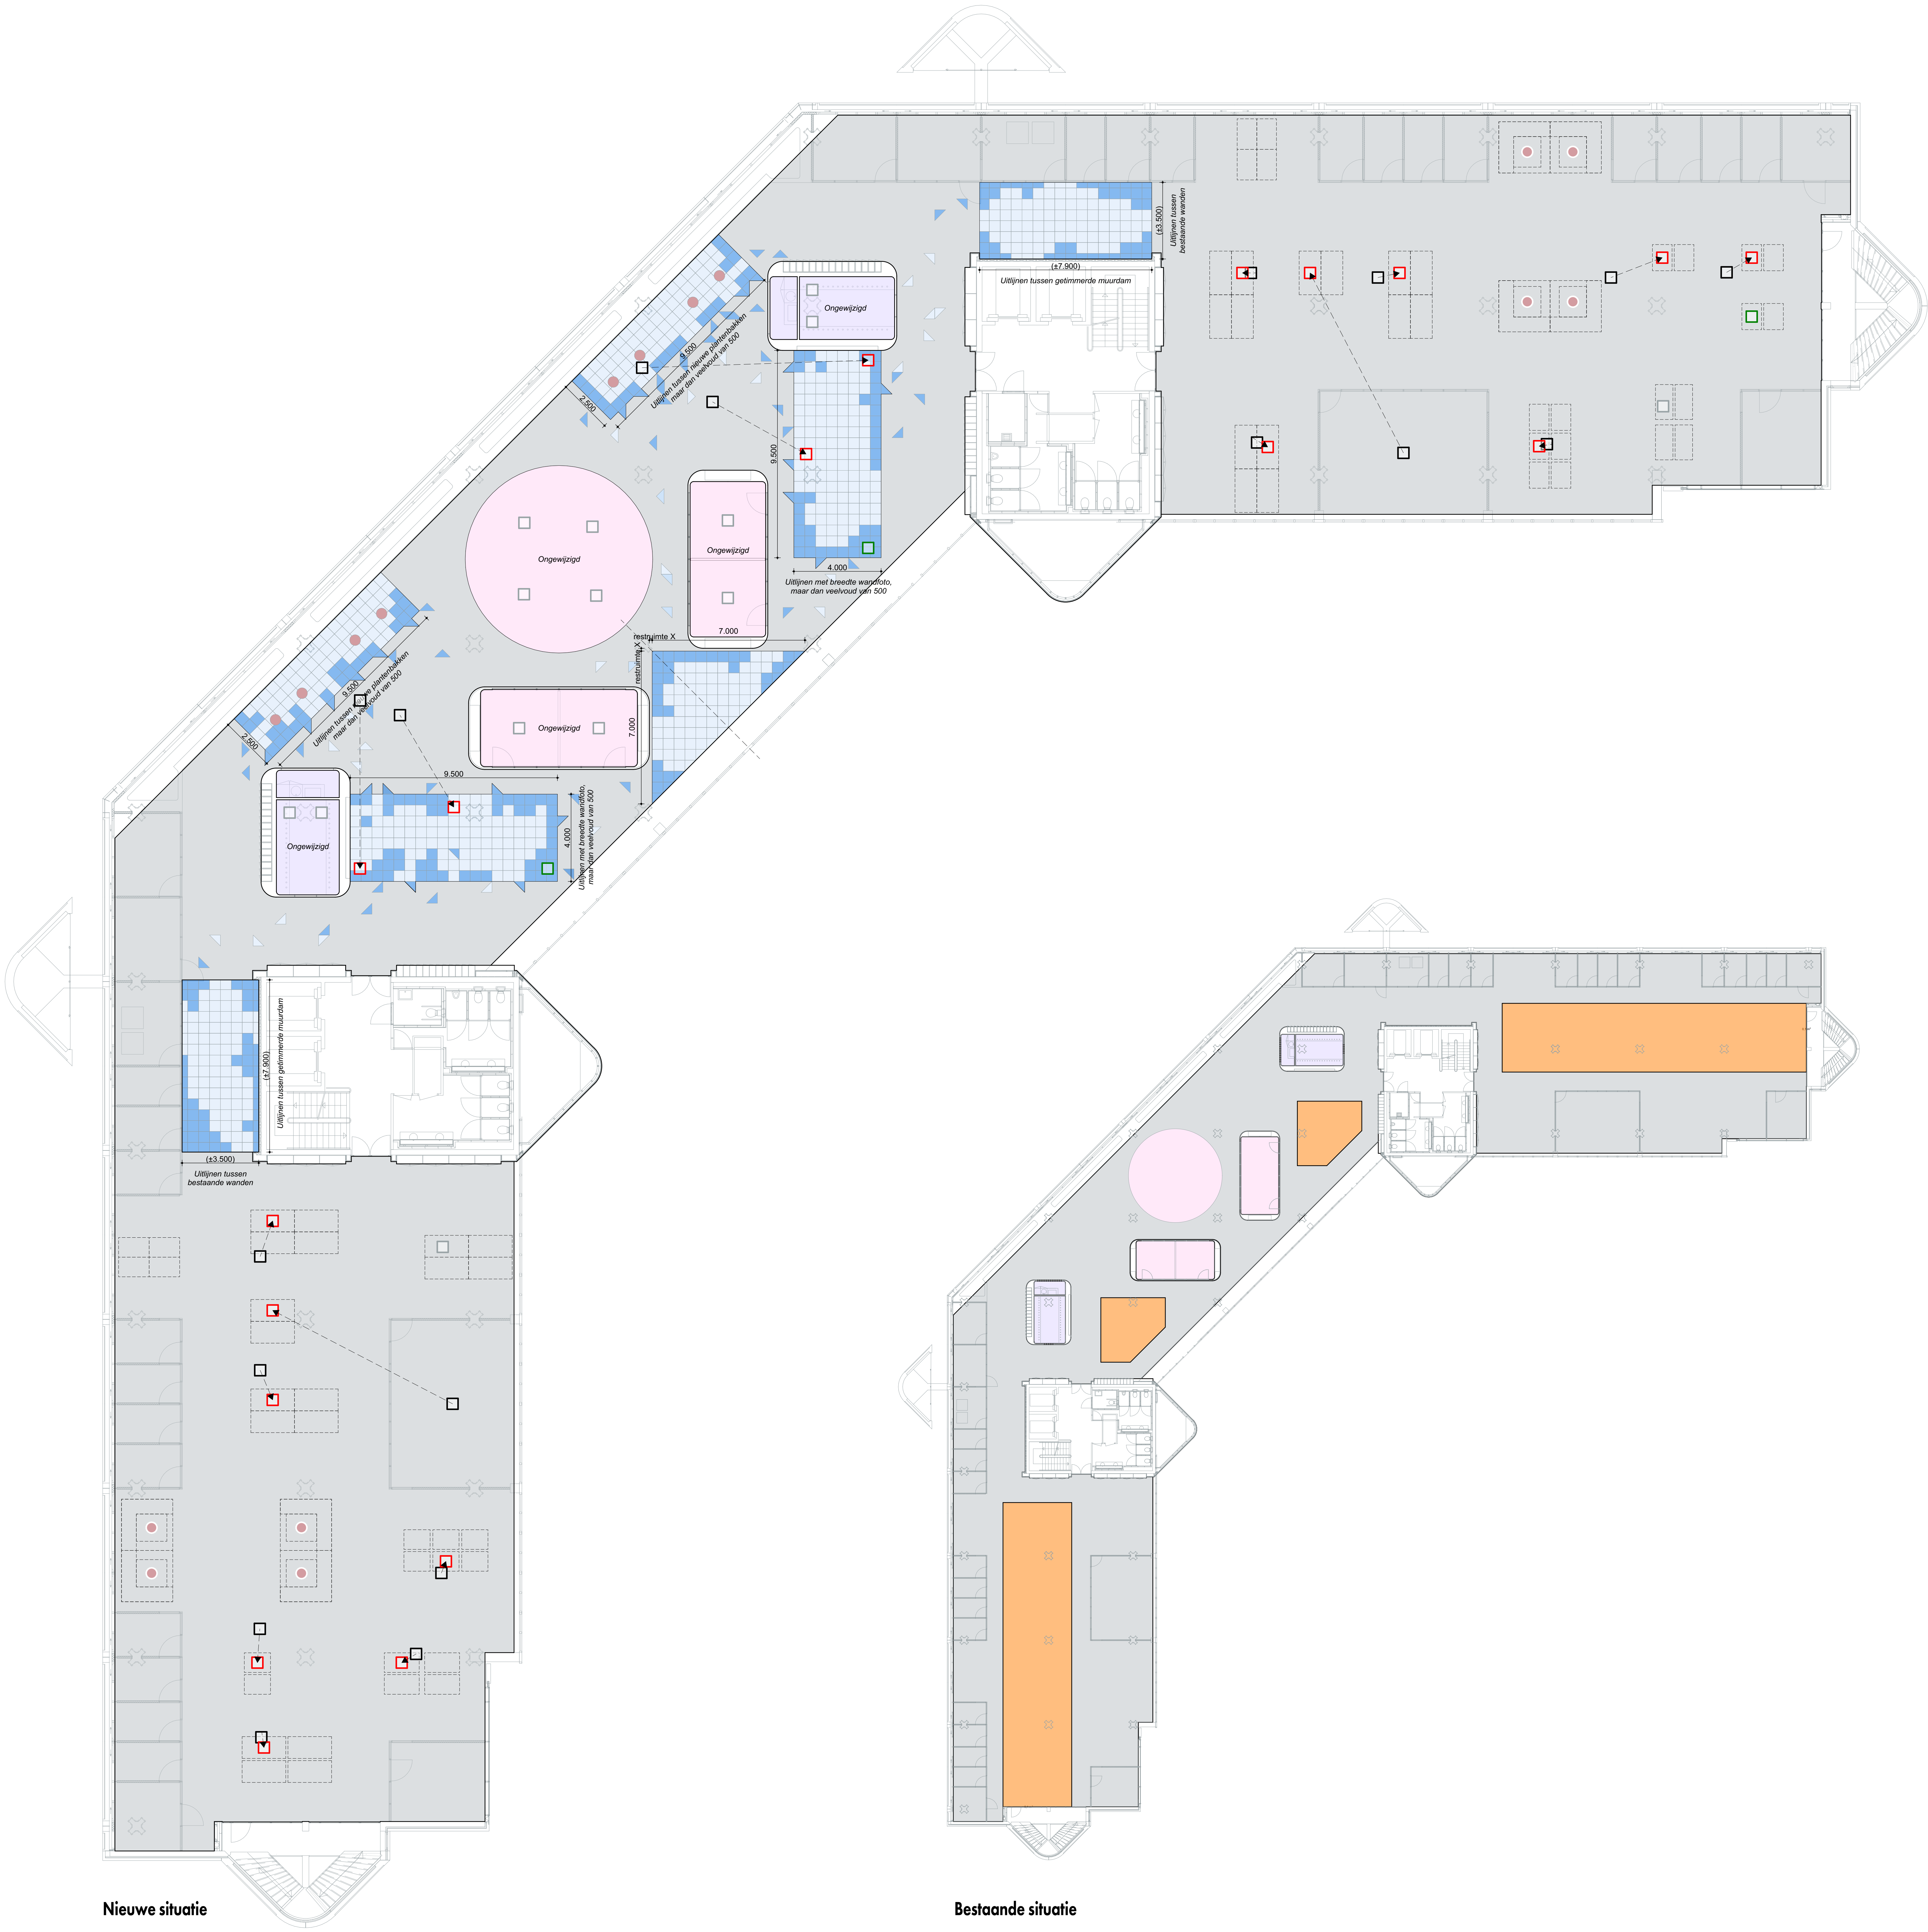

Nieuwe situatie

Bestaande situatie

Renvooi

- Vloerwerk**
- Interface Grafie 12690 500x500mm (geel, 7' verdieping, optien en hergebruik voor 2' en 4' verdieping) (BESTAAN)
 - Interface Hago 727 Graphie 500x500mm (NEUW)
 - Interface Hago 727 Sage accent (GRZEN 500x500mm) (2' verdieping)
 - Interface Emphy Carsten (kleur, op een 500x500mm verdieping, direct) (lichting (kleur en d. v. rekening) (2' verdieping)
 - Interface Hago 727 Sawe-line accent (ZEL 500x500mm) (2' verdieping)
 - Interface World Women kleur Doku/Ange (1' verdieping)
 - Interface Hago 727 Dax accent (BLAUW 500x500mm) (4' verdieping)
 - Interface Hago 727 Vuur Mercury accent (BLAUW 500x500mm) (4' verdieping)
 - Interface accent OLD (oranje/rood/kleur 500x500mm)
 - Specifiek lichtgrijs (ongewijzigd)
 - Specifiek grijs marmeren (ongewijzigd)
- Vloerputten**
- Bestaand (ongewijzigd)
 - Bestaand (in verplaatsen)
 - Verplaatst
 - Nieuw
 - Nieuw donker lichteboeken

Maten in het werk opmeten en controleren

Interieur Stadhuis Lelystad

Locatie	Stadhuisplein 2 Lelystad
Projectnummer	Fase
22699	B
Betaal	
Vierde verdieping, vloerwerk en -putten	
Takennummer	School
B-25	1:100, 1:200
Datum	Formaat tekening
16.03.2022	A0+ 1189x914mm

Wijzigingen	
Gewijzigd A: ...	Gewijzigd E: ...
Gewijzigd B: ...	Gewijzigd F: ...
Gewijzigd C: ...	Gewijzigd G: ...
Gewijzigd D: ...	Gewijzigd H: ...
T. 0513 425 015	A. Businesspark
E. info@studios.nl	Friesland-West 41,
W. www.studios.nl	8447 St. Heerenveen