


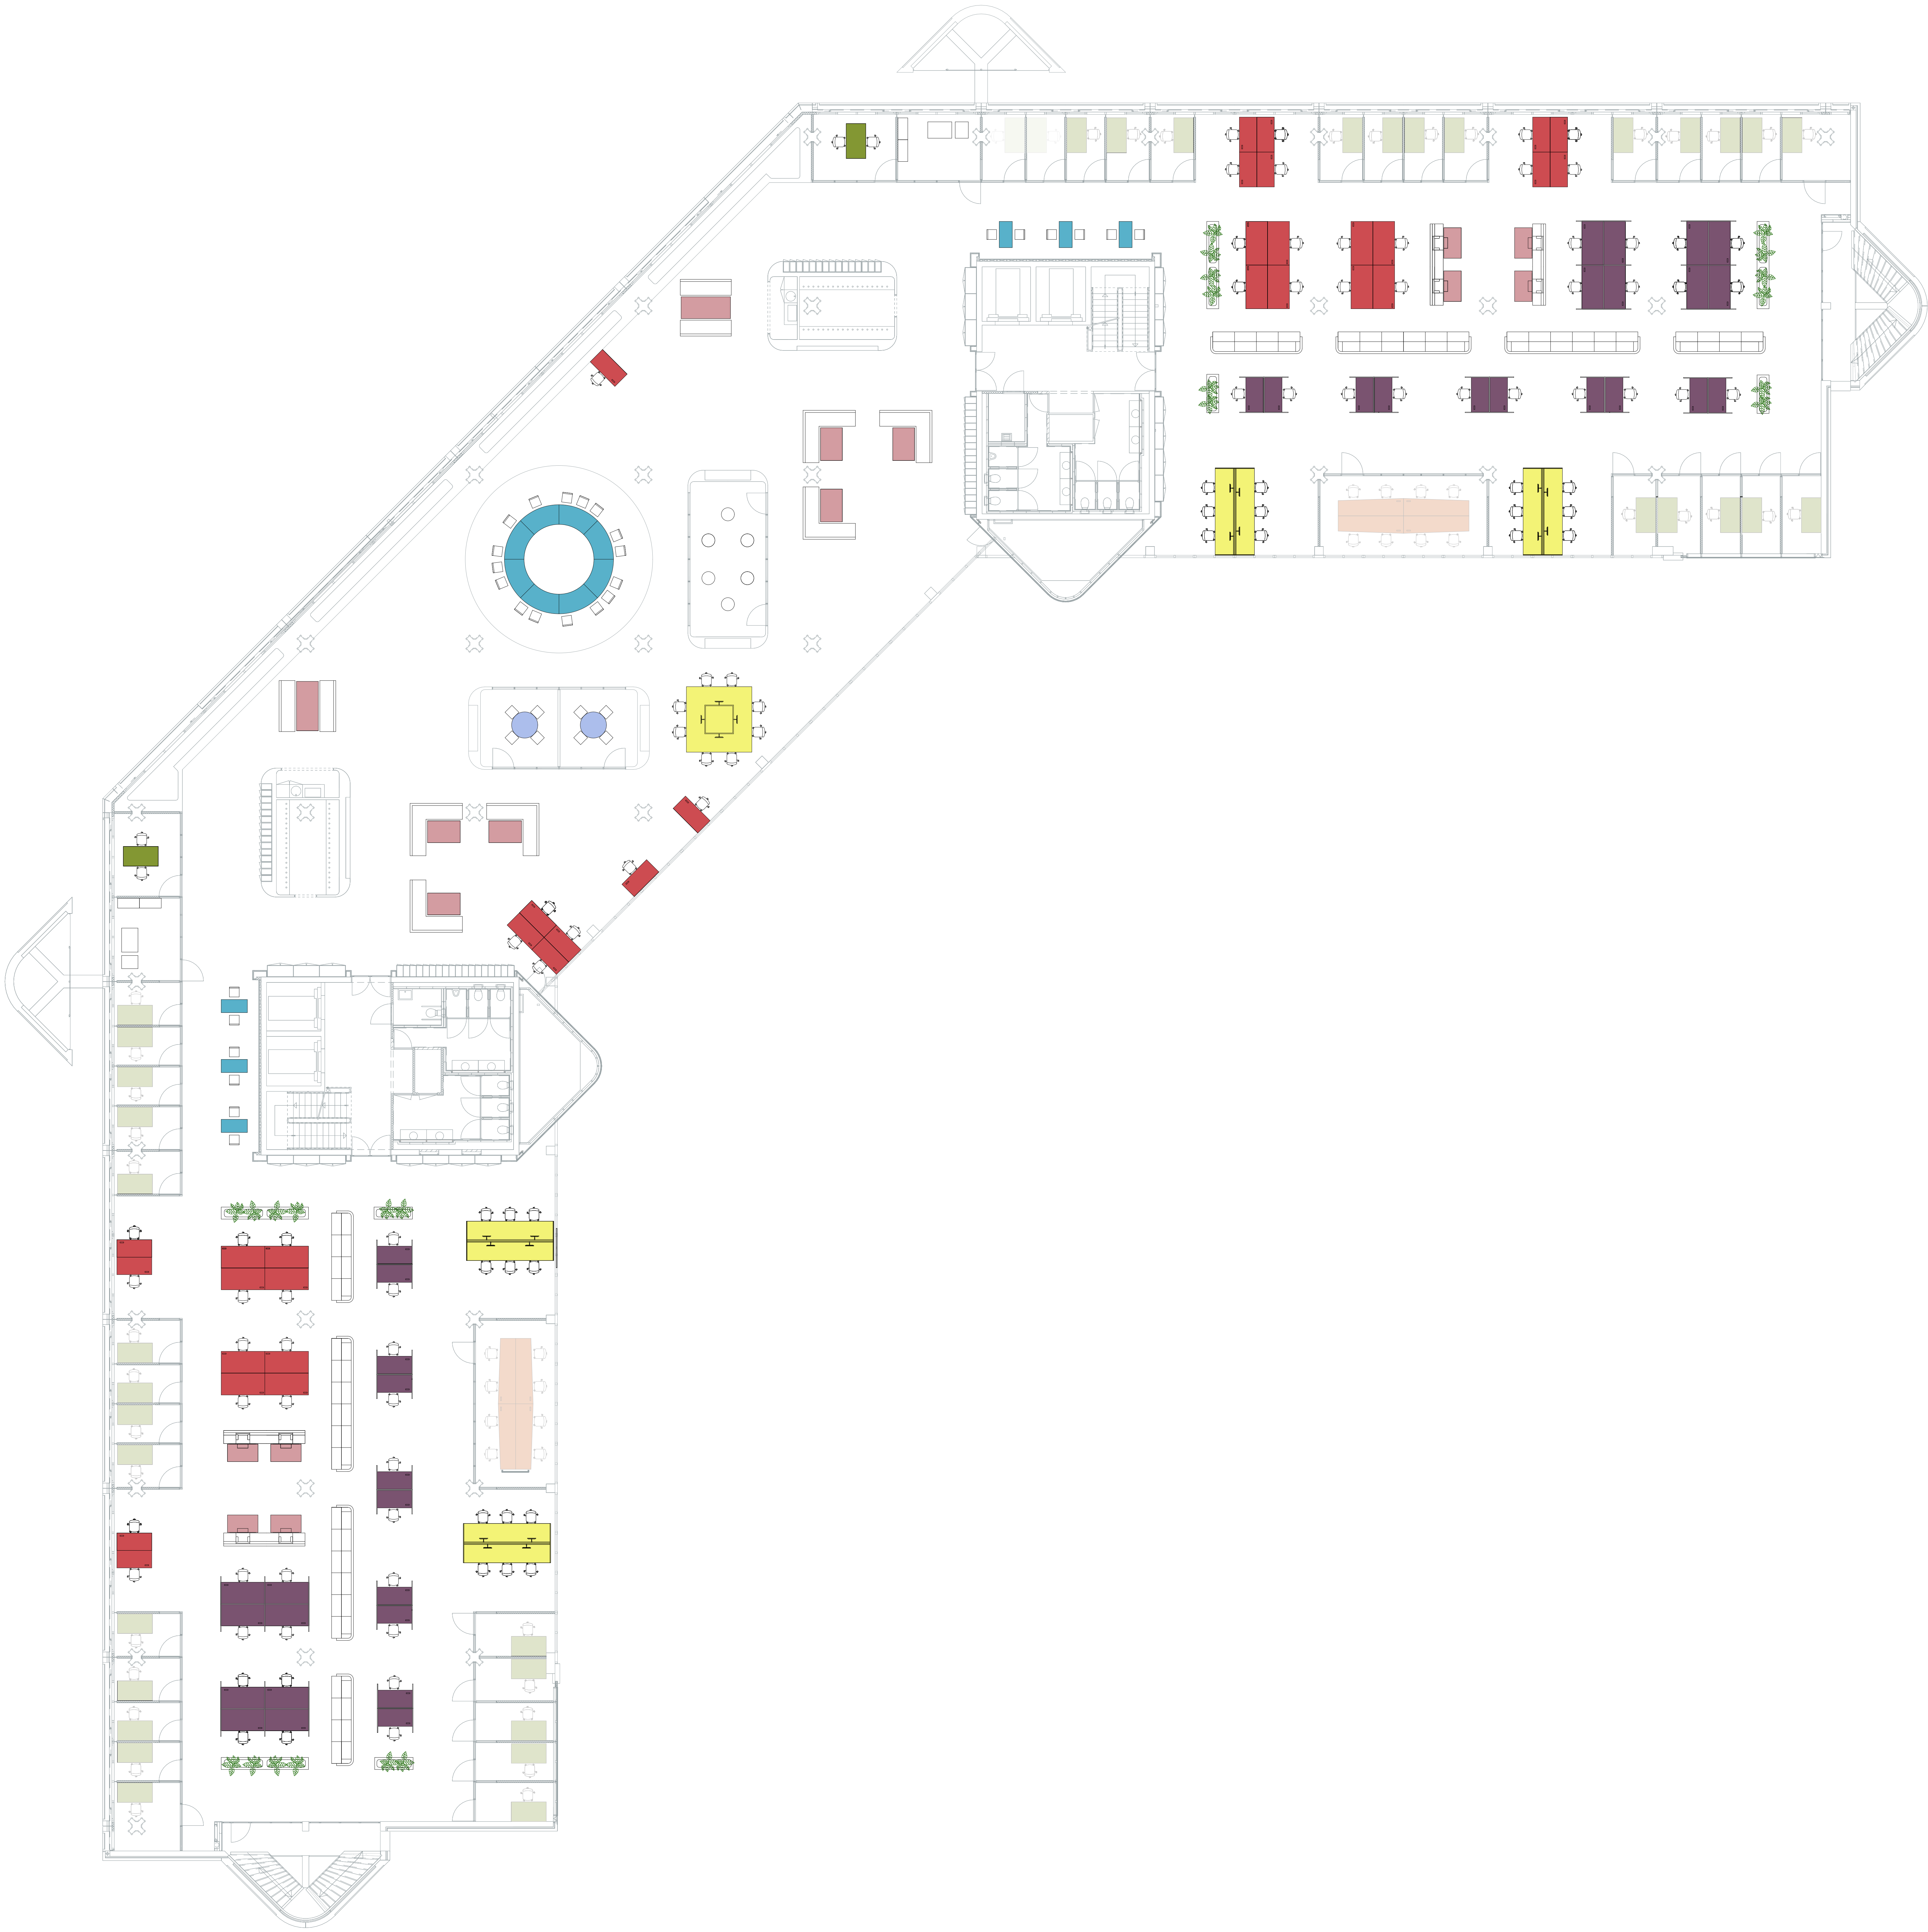

Renvooi

Werkplekken

- Werkplekken individueel
- Meubel type coupe (focus)
 - Meubel type coöper (extra focus/concentratie/alleen/zoom)
- Werkplekken samen
- Meubel type open

Werkplekken overleggen

- Meubel type project
- Meubel type lounge

Overlegplekken (open officiële werkplekken)

- Meubel type team
- Meubel type presentatie/conferentie
- Meubel type project

Overig bestand meubilair



Kosten (je decoreren en vervangen)



Plantenbakken (verplaatsen/vergoeden)

Maten in het werk opmeten en controleren

Interieur Stadhuis Lelystad

Locatie Stadhuisplein 2 Lelystad

Projectnummer 22699 Fase B

Betreft Derde verdieping, bestand - overzicht

Tekeningnummer B-11 Schaal 1:100

Datum 16.03.2022 Formaat tekening A0+ 1189x914mm



Wijzigingen

Gewijzigd A: ... Gewijzigd E: ...

Gewijzigd B: ... Gewijzigd F: ...

Gewijzigd C: ... Gewijzigd G: ...

Gewijzigd D: ... Gewijzigd H: ...

T. 0513 425 015 A. Businesspark

E. info@studios.nl Friesland-West 41,

W. www.studios.nl 8447 St. Heerenveen