



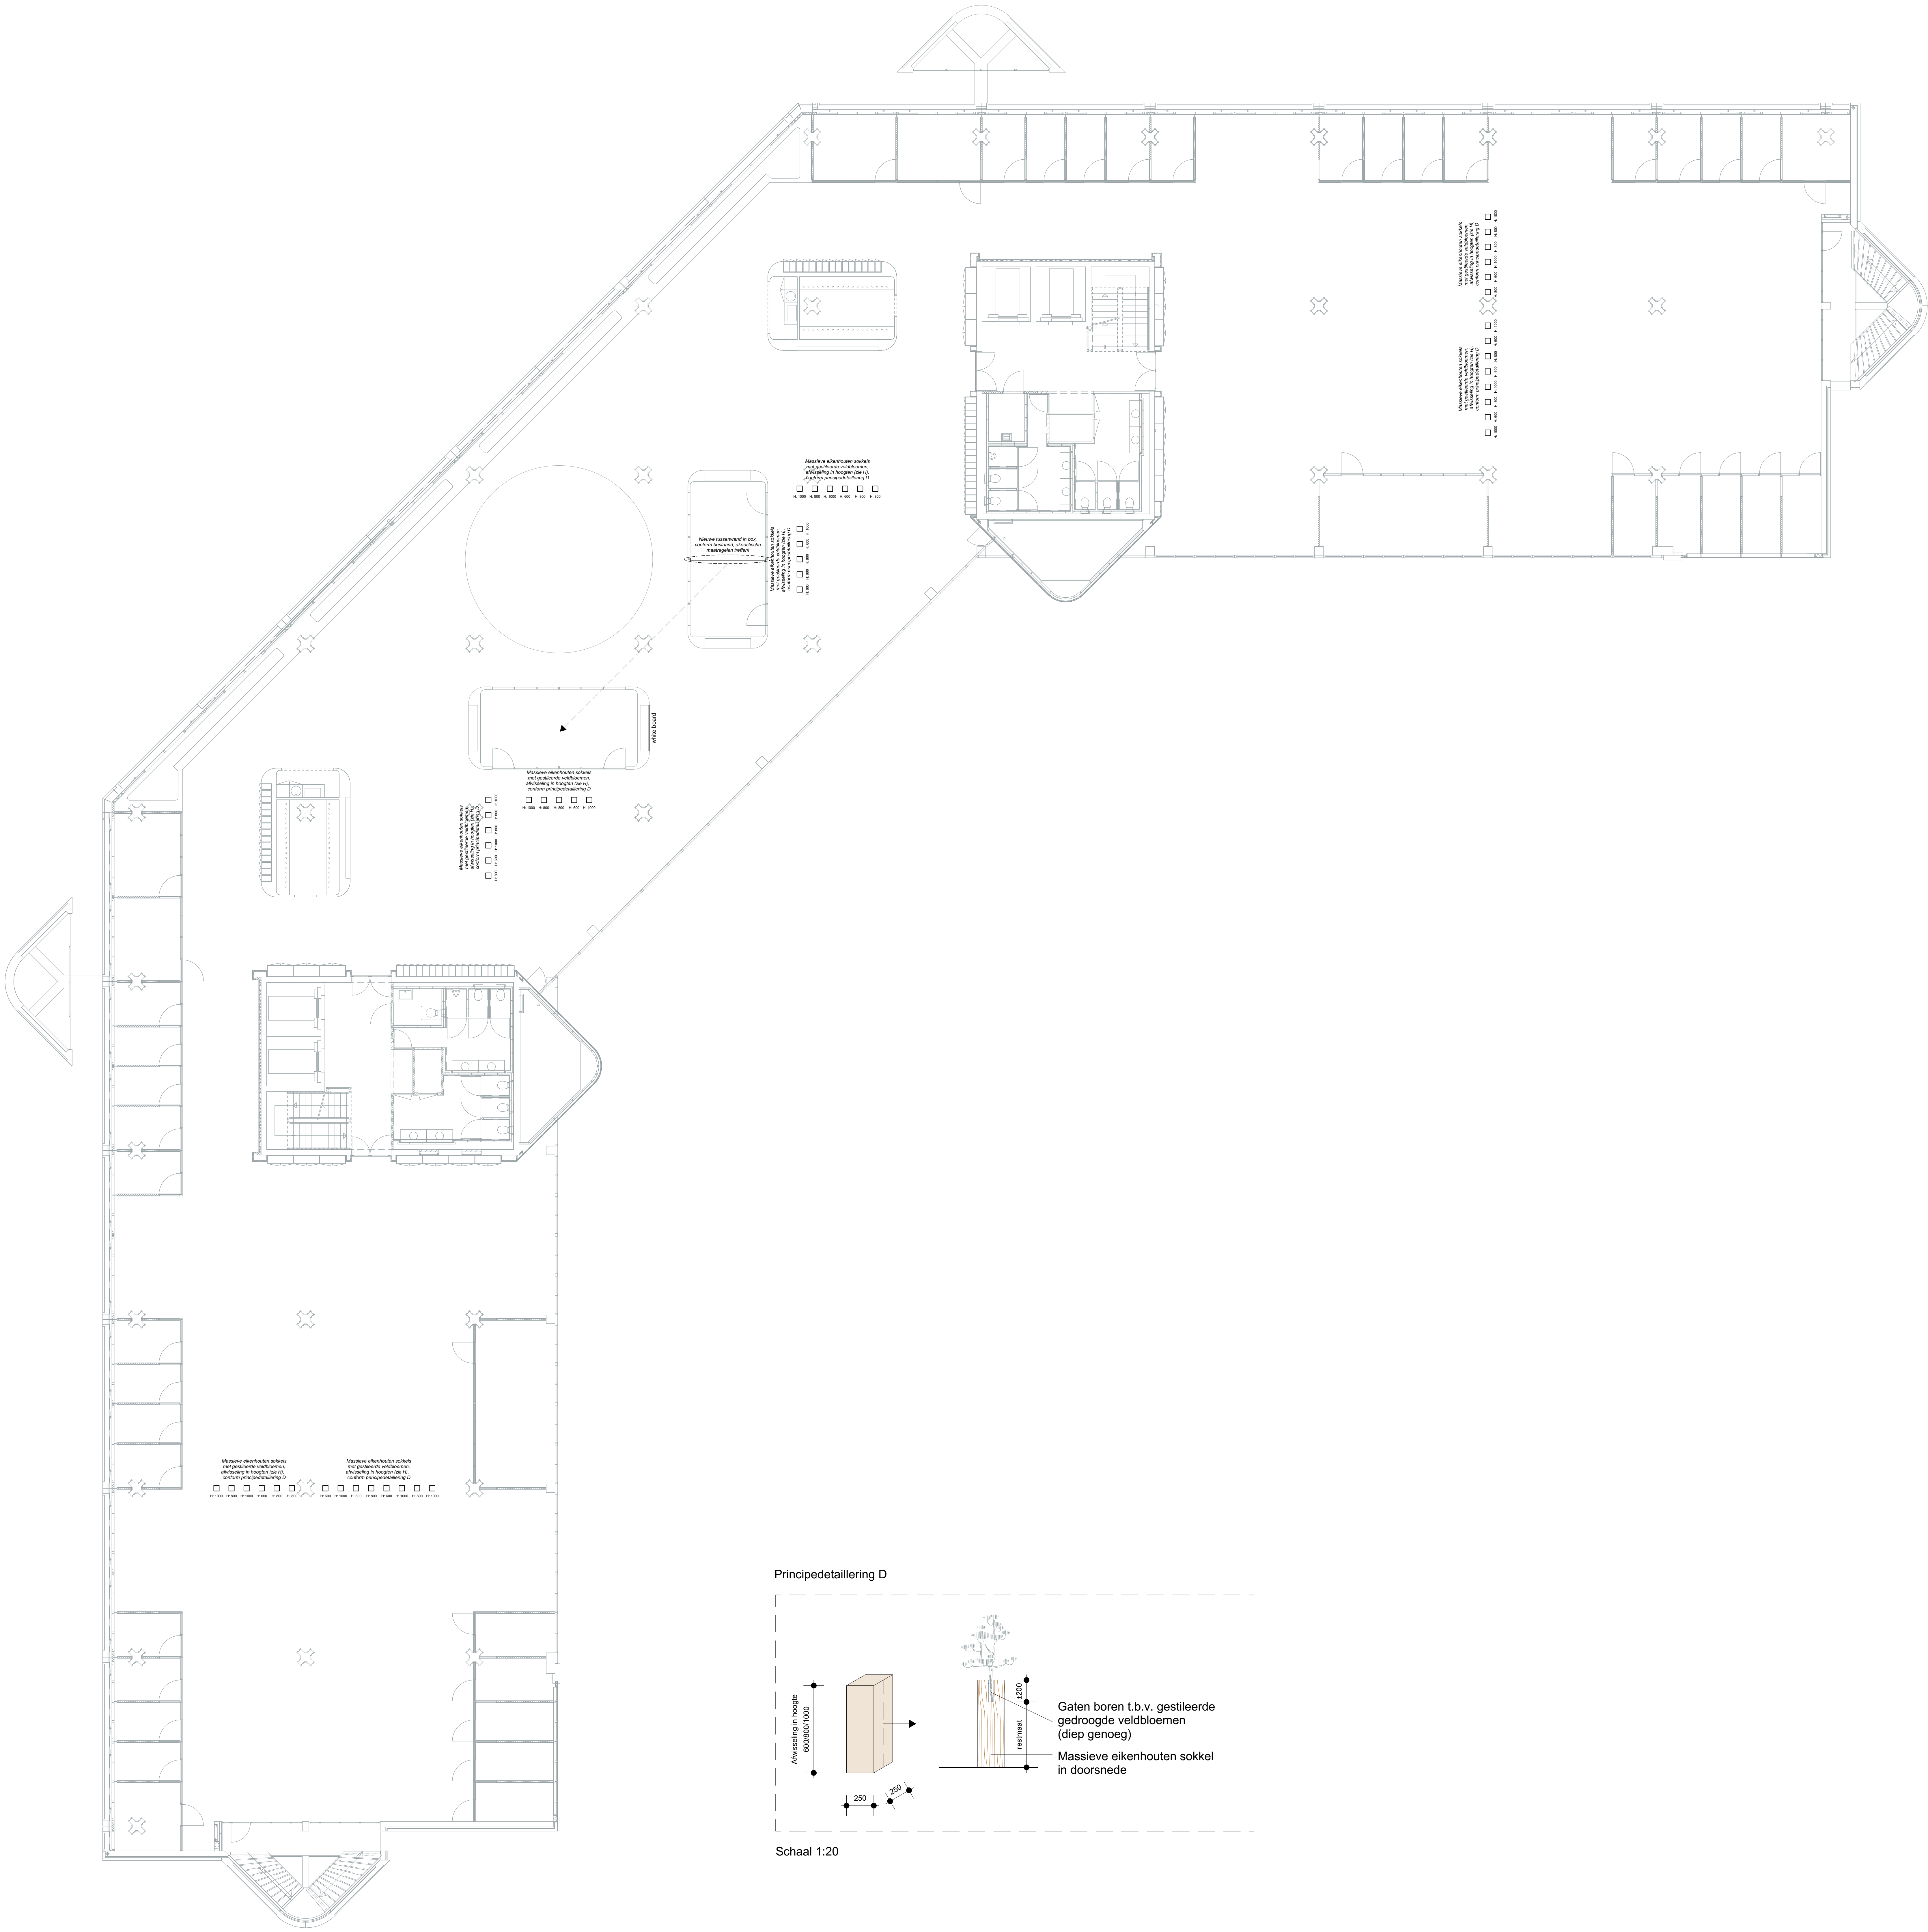

Principedetailering D

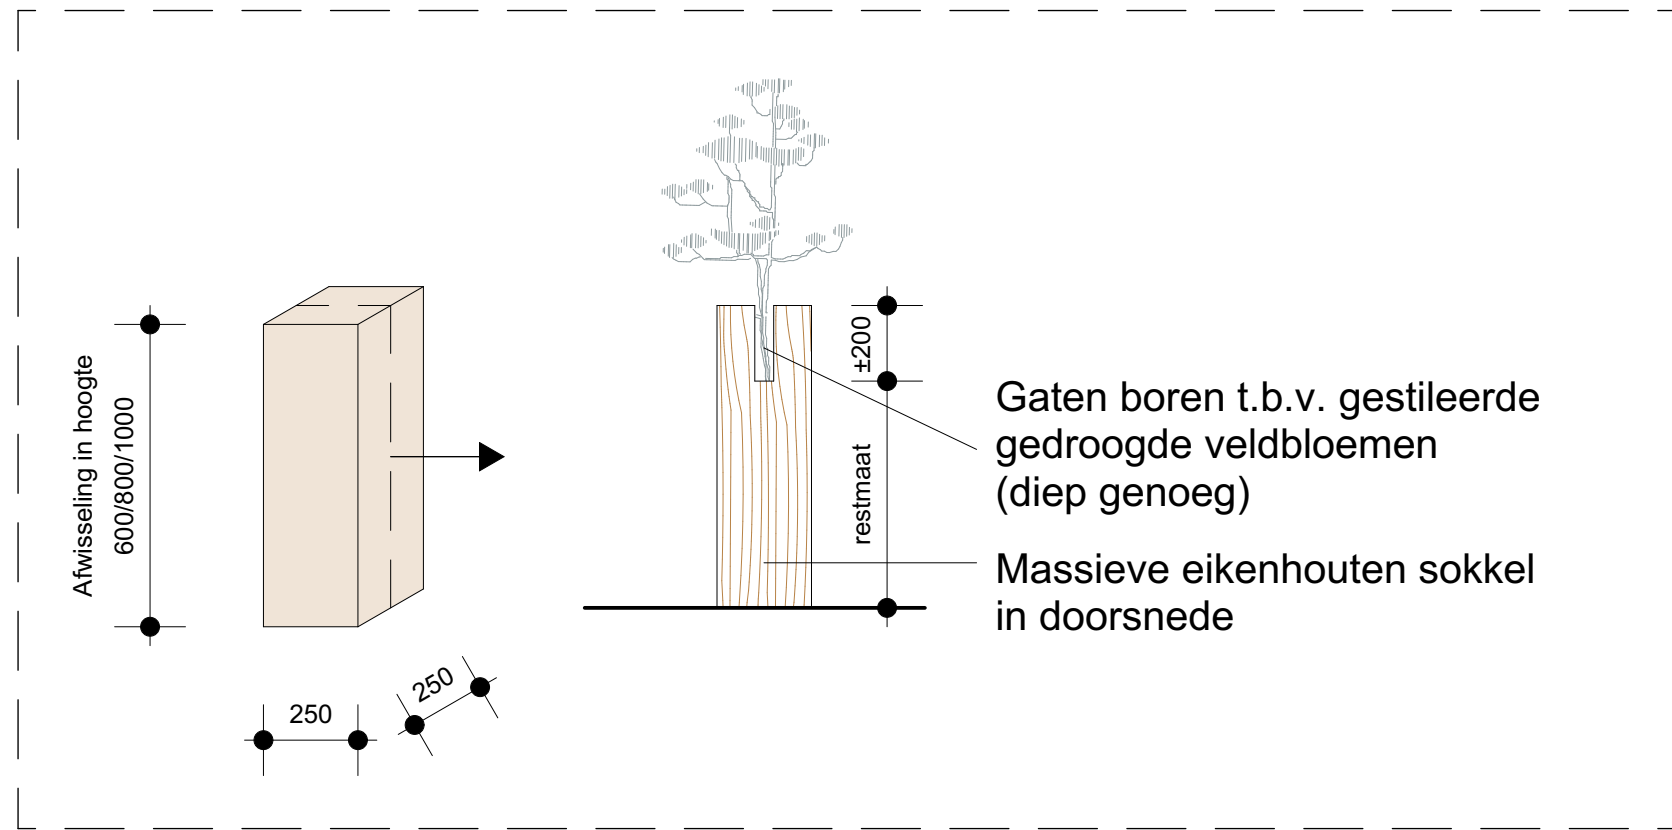

Schaal 1:20

Interieur Stadhuis Lelystad

Locatie	Stadhuisplein 2 Lelystad
Projectnummer	Fase
22699	B
Bereik	
Derde verdieping, bouwkundig/interieurbouw	
Tekeningnummer	School
B-13	1:100
Datum	Formaat tekening
16.03.2022	A0+ 1189x914mm

Wijzigingen	
Gewijzigd A: ...	Gewijzigd E: ...
Gewijzigd B: ...	Gewijzigd F: ...
Gewijzigd C: ...	Gewijzigd G: ...
Gewijzigd D: ...	Gewijzigd H: ...
T. 0513 425 015	A. Businesspark
E. info@studios.nl	Friesland-West 41,
W. www.studios.nl	8447 St. Heerenveen

