


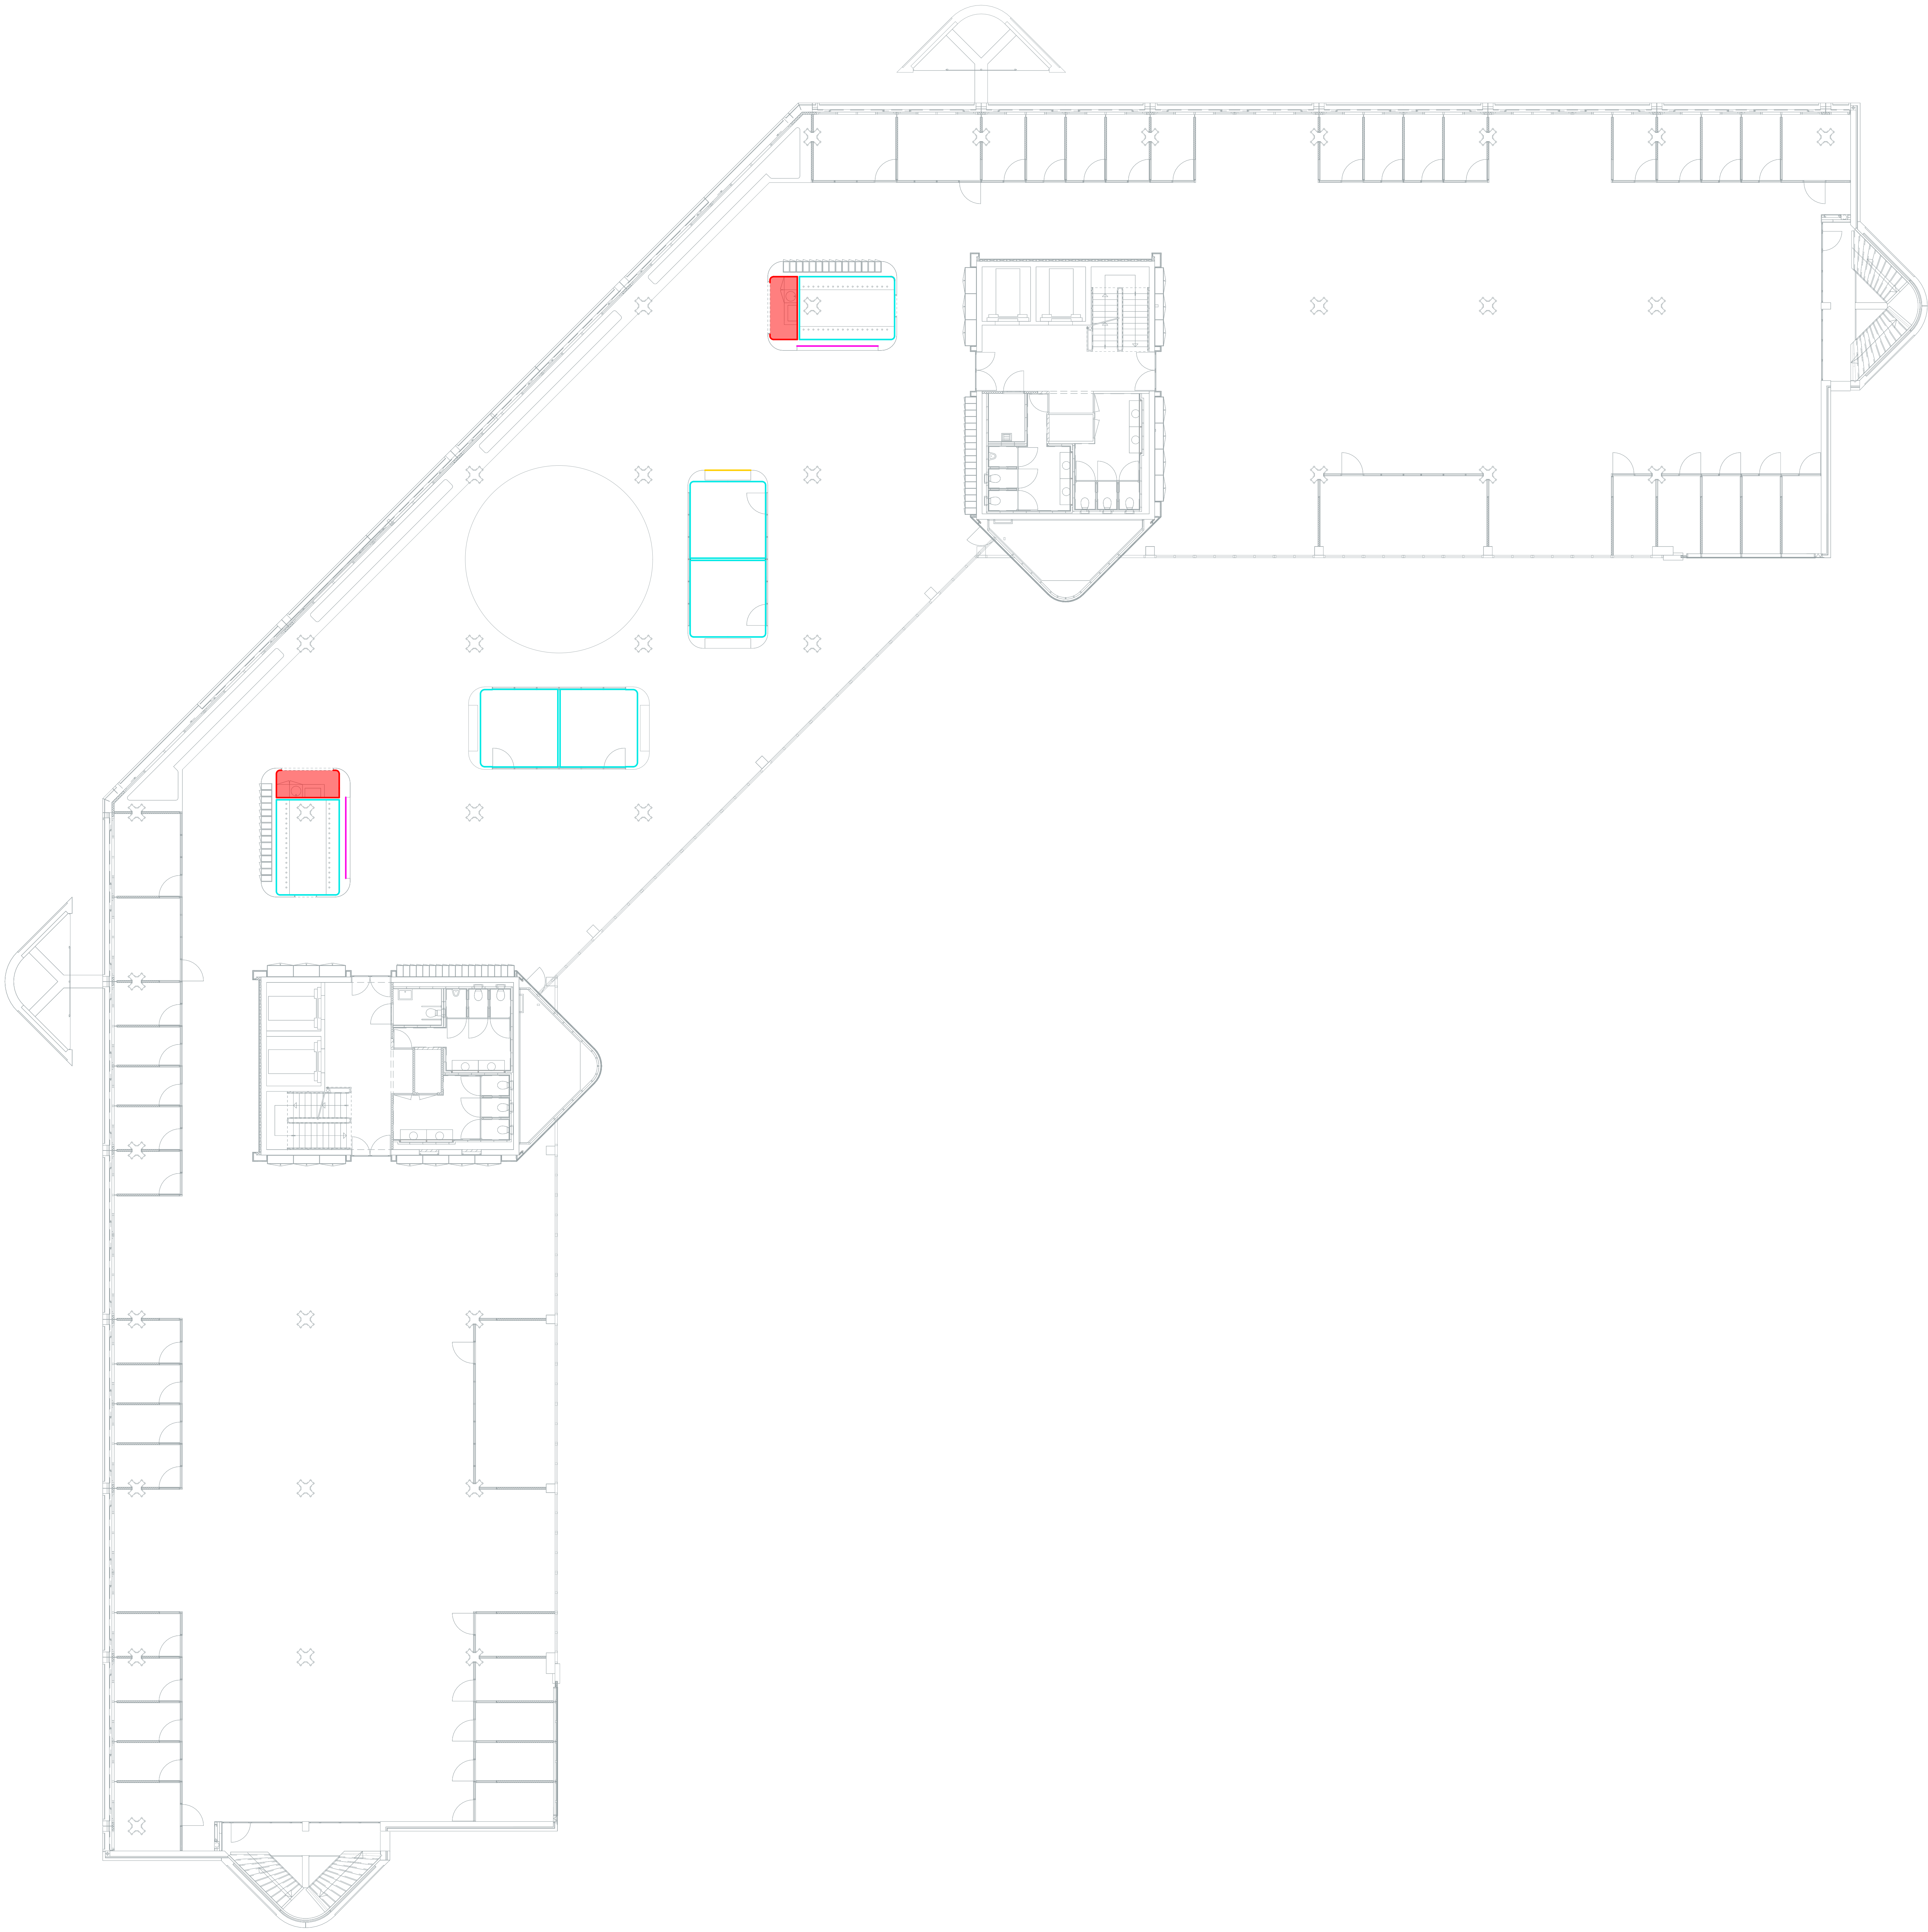

Renvooi

Wandafwerking


- Schilderwerk i.c.m. nieuwe partij, kleur door op afstemmen
- Vinylbehang Viscen Rebin, bestaand verwijderen, word afkoken + nieuw aanbrengen, kleur:
- wereld verdieping: 1102.15 zacht groen
- derde verdieping: 1102.12 zacht grijs
- vierde verdieping: 110208 zacht blauw/grijs
- Fresobehang, print n.i.b., met de afwerking bestaand verwijderen, word afkoken + nieuw aanbrengen
- Houten ribben, verticaal (witte/khaki op achtergrond)
- Een witte boord (op maat gemaakt, passen in bestaande boekenkast)

Plafondafwerking

- Schilderwerk i.c.m. nieuwe partij, kleur door op afstemmen

Maten in het werk opmeten en controleren/kastdeuren uit laten voeren voor interieurbouwer

Interieur Stadhuis Lelystad

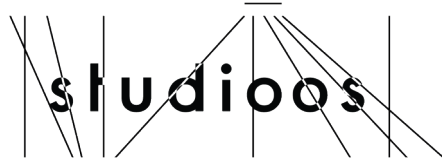

Locatie	Stadhuisplein 2 Lelystad	Wijzigingen	
Projectnummer	Fase	Gewijzigd A: ...	Gewijzigd E: ...
22699	B	Gewijzigd B: ...	Gewijzigd F: ...
Bestaft		Gewijzigd C: ...	Gewijzigd G: ...
Derde verdieping, wand- & plafondafwerking		Gewijzigd D: ...	Gewijzigd H: ...
Tekeningnummer	School	T. 0513 425 015	A. Businesspark
B-16	1:100	E. info@studios.nl	Friesland-West 41,
Datum	Formaat tekening	W. www.studios.nl	8447 St. Heerenveen
16.03.2022	A0+ 1189x914mm		