


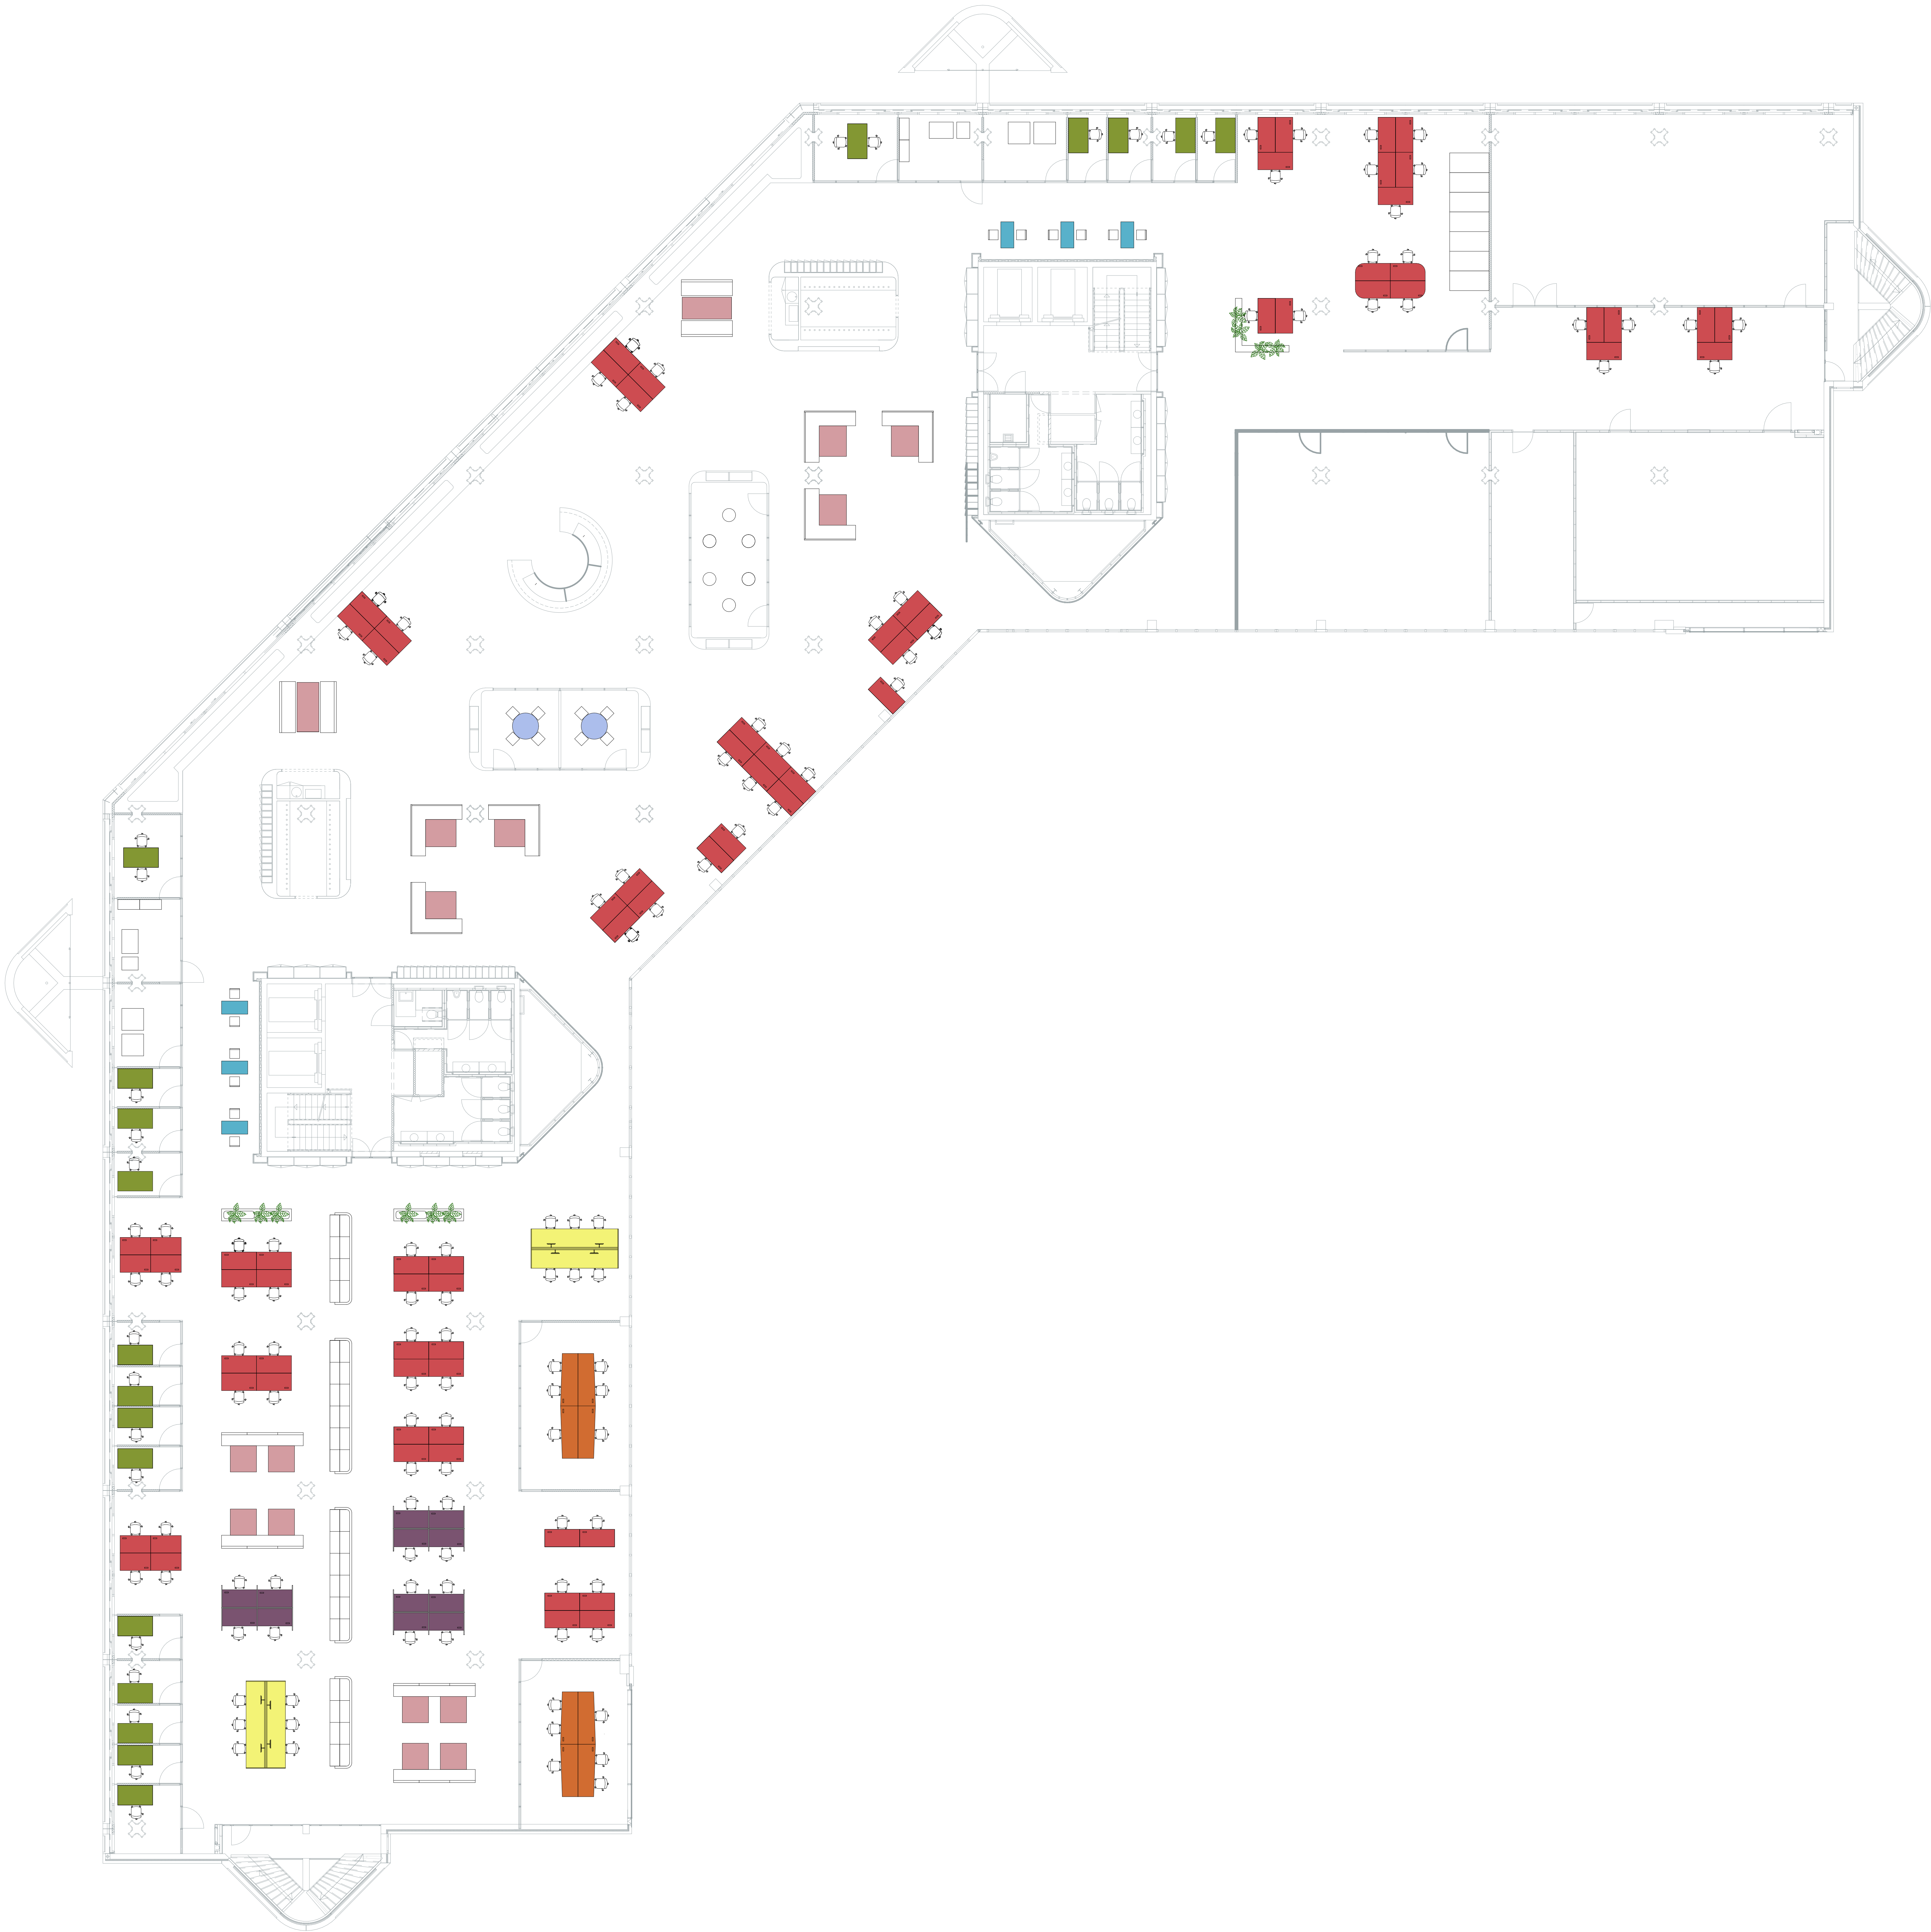

Renvooi

Werkplekken

- Werkplekken individueel
- Meubel type coupe (foca)
 - Meubel type coöper (extra foca/concentratie/alleen/zoom)

Werkplekken samen

- Meubel type open


Werkplekken overleggen

- Meubel type project
- Meubel type lounge


Overlegplekken (geen officiële werkplekken)

- Meubel type team
- Meubel type presentatie/conferentie
- Meubel type project

Overig bestaand meubilair

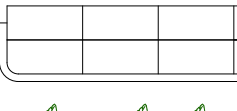

Kosten (je decoreren en vervangen)

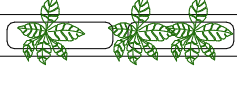

Plantenbakken (verplaatsen/vergoeden)

Maten in het werk opmeten en controleren

Interieur Stadhuis Lelystad

Locatie	Stadhuisplein 2 Lelystad
Projectnummer	Fase
22699	B
Betrof	
Tweede verdieping, bestaand - overzicht	
Tekeningnummer	Schaal
B-01	1:100
Datum	Formaat tekening
16.03.2022	A0+ 1189x914mm

Wijzigingen		
Gewijzigd A: ...	Gewijzigd E: ...	
Gewijzigd B: ...	Gewijzigd F: ...	
Gewijzigd C: ...	Gewijzigd G: ...	
Gewijzigd D: ...	Gewijzigd H: ...	
T. 0513 425 015	A. Businesspark	
E. info@studios.nl	Friesland-West 41,	
W. www.studios.nl	8447 St. Heerenveen	

