


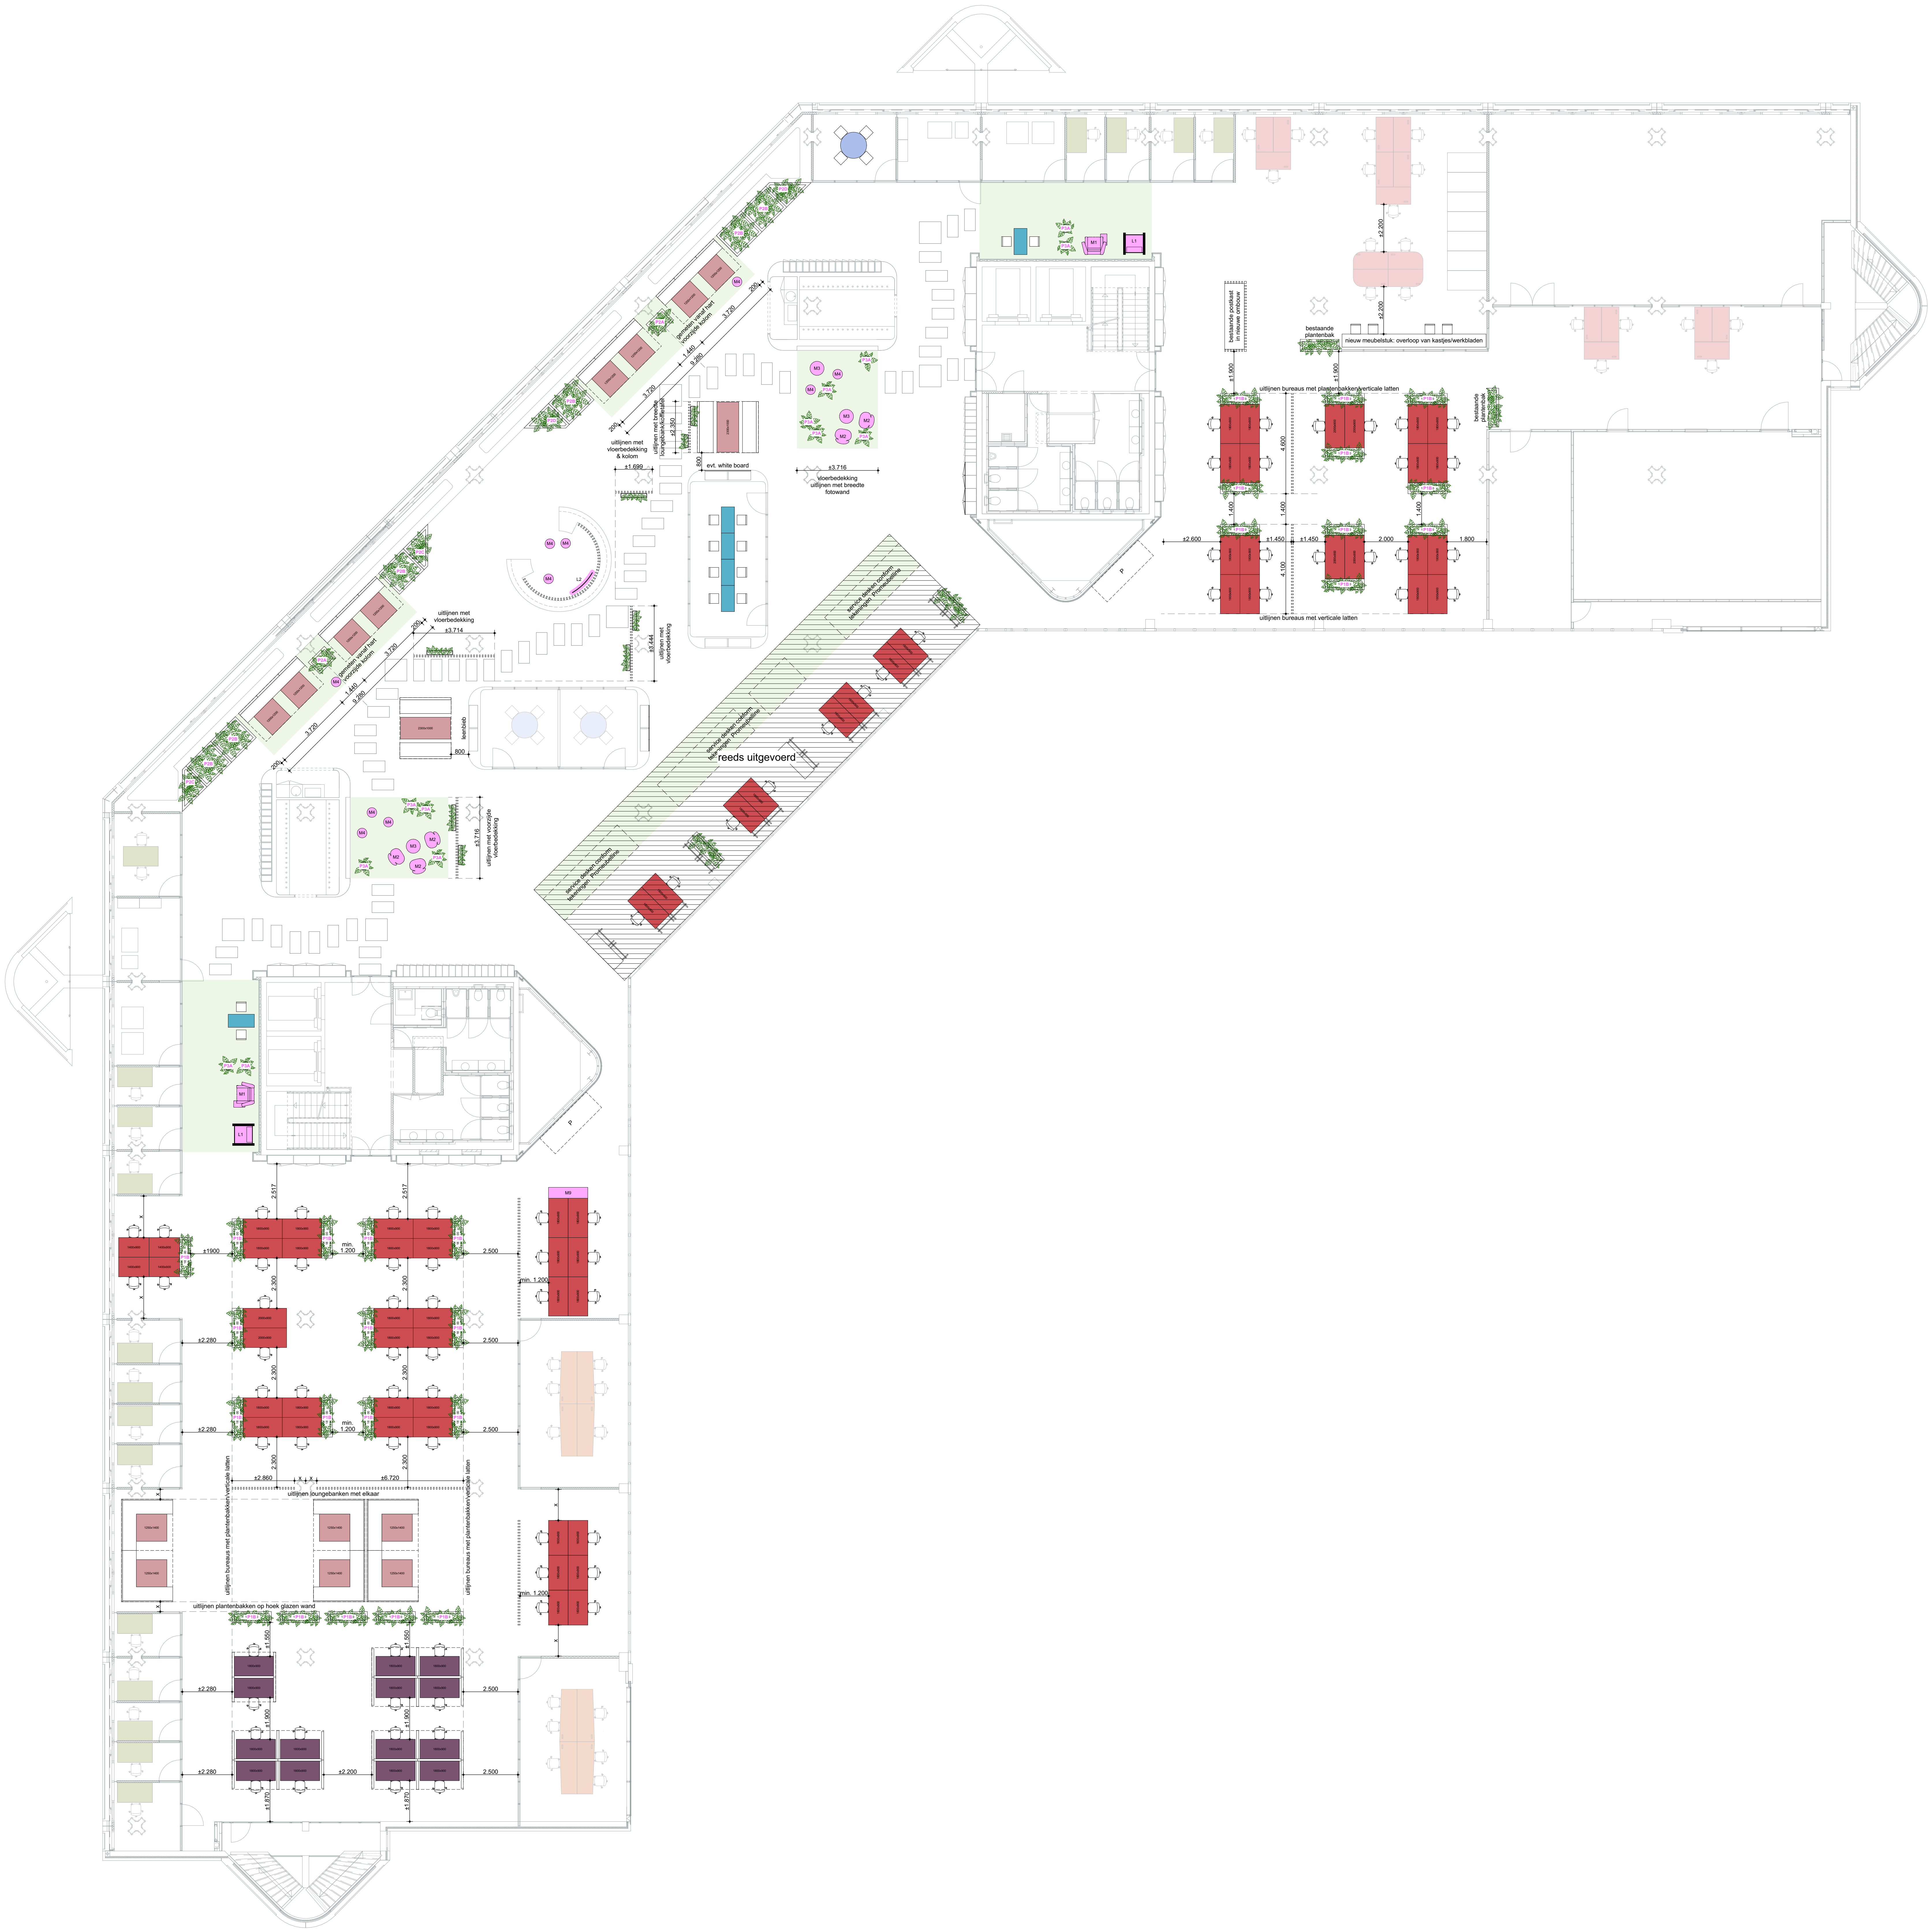

Renvooi Merknamen meubilair/losse inrichting/beplanting

- MEUBILAIR
- M1 Buisol
 - M2 Loozestool
 - M3 Salontafel
 - M4 Mix van krukken en poefjes
 - M5 Bank-groep
 - M6 Bank klein
 - M7 Poefjes setbank
 - M8 Ronde studek
 - M9 Koff
- LOSSE INRICHTING
- L1 Buisol
 - L2 Curveel white board
 - L3A Houten ladder, inwelling white board
 - L3B Houten ladder, inwelling akerschild panel
 - L3C Houten ladder, boven afbent stang (gedroogde geïsoleerde veldbollen)
- BEPLANTING
- F1A Rietebak 1800x500x1000
 - F1B Rietebak 1800x300x1000
 - F1C Rietebak 2000x500x1000
 - F2A Rietebak op meor
 - F2B Rietebak op meor
 - F2C Rietebak op meor
 - F2D Rietebak op meor
 - F3A Rietebak op meor

Maten in het werk opmeten en controleren

Interieur Stadhuis Lelystad

Locatie	Stadhuisplein 2 Lelystad
Projectnummer	Fase
22699	B
Bereikt	
Tweede verdieping, meubilair & planten	
Tekeningnummer	School
B-04	1:100
Datum	Formaat tekening
16.03.2022	A0+ 1189x914mm

Wijzigingen	
Gewijzigd A: ...	Gewijzigd E: ...
Gewijzigd B: ...	Gewijzigd F: ...
Gewijzigd C: ...	Gewijzigd G: ...
Gewijzigd D: ...	Gewijzigd H: ...
T. 0513 425 015	A. Businesspark
E. info@studios.nl	Friesland-West 41,
W. www.studios.nl	8447 SL Heerenveen