



Figuur A

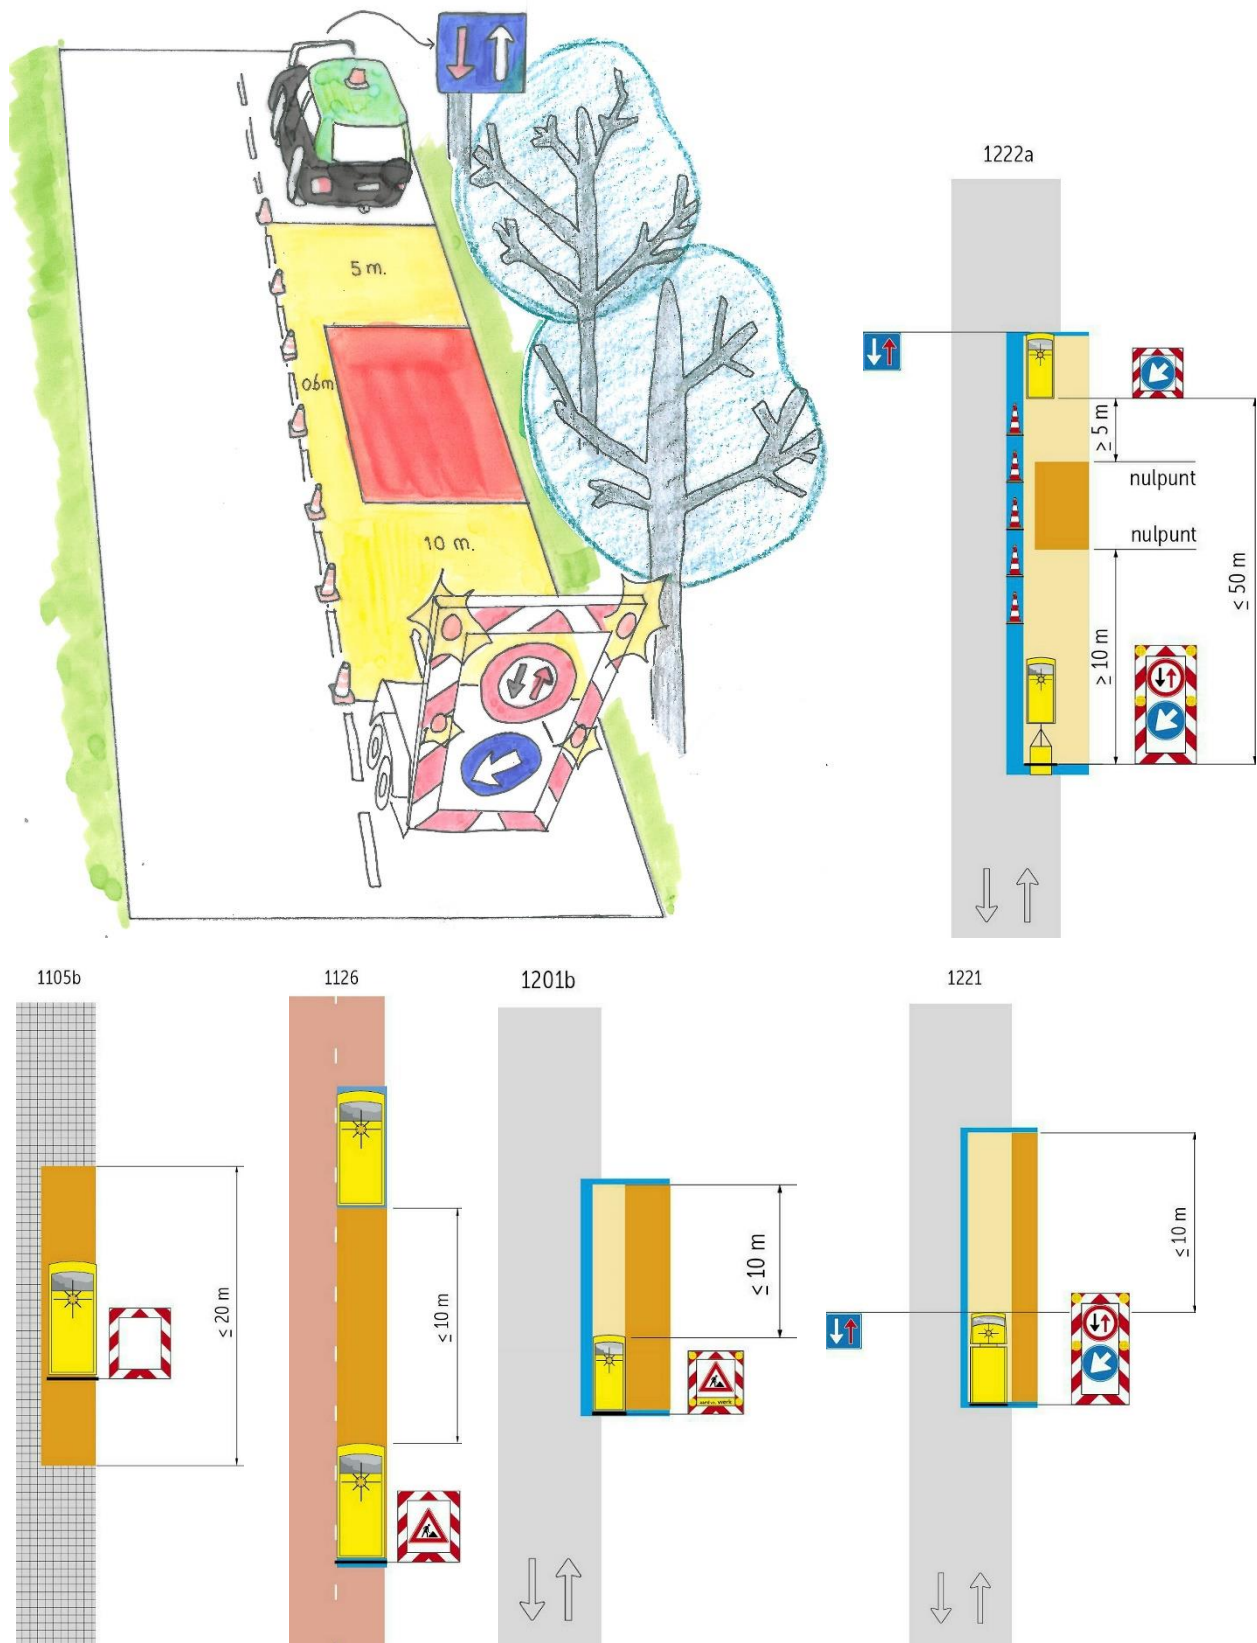

Dynamische werken op of naast voetpad, fietspad, fiets- /bromfietspad of rijbaan

Figuur 11 is gebaseerd op CROW Publicatie 96b Werk in Uitvoering: figuur 1105, 1126, 1201, 1221 en 1222

Figuur B

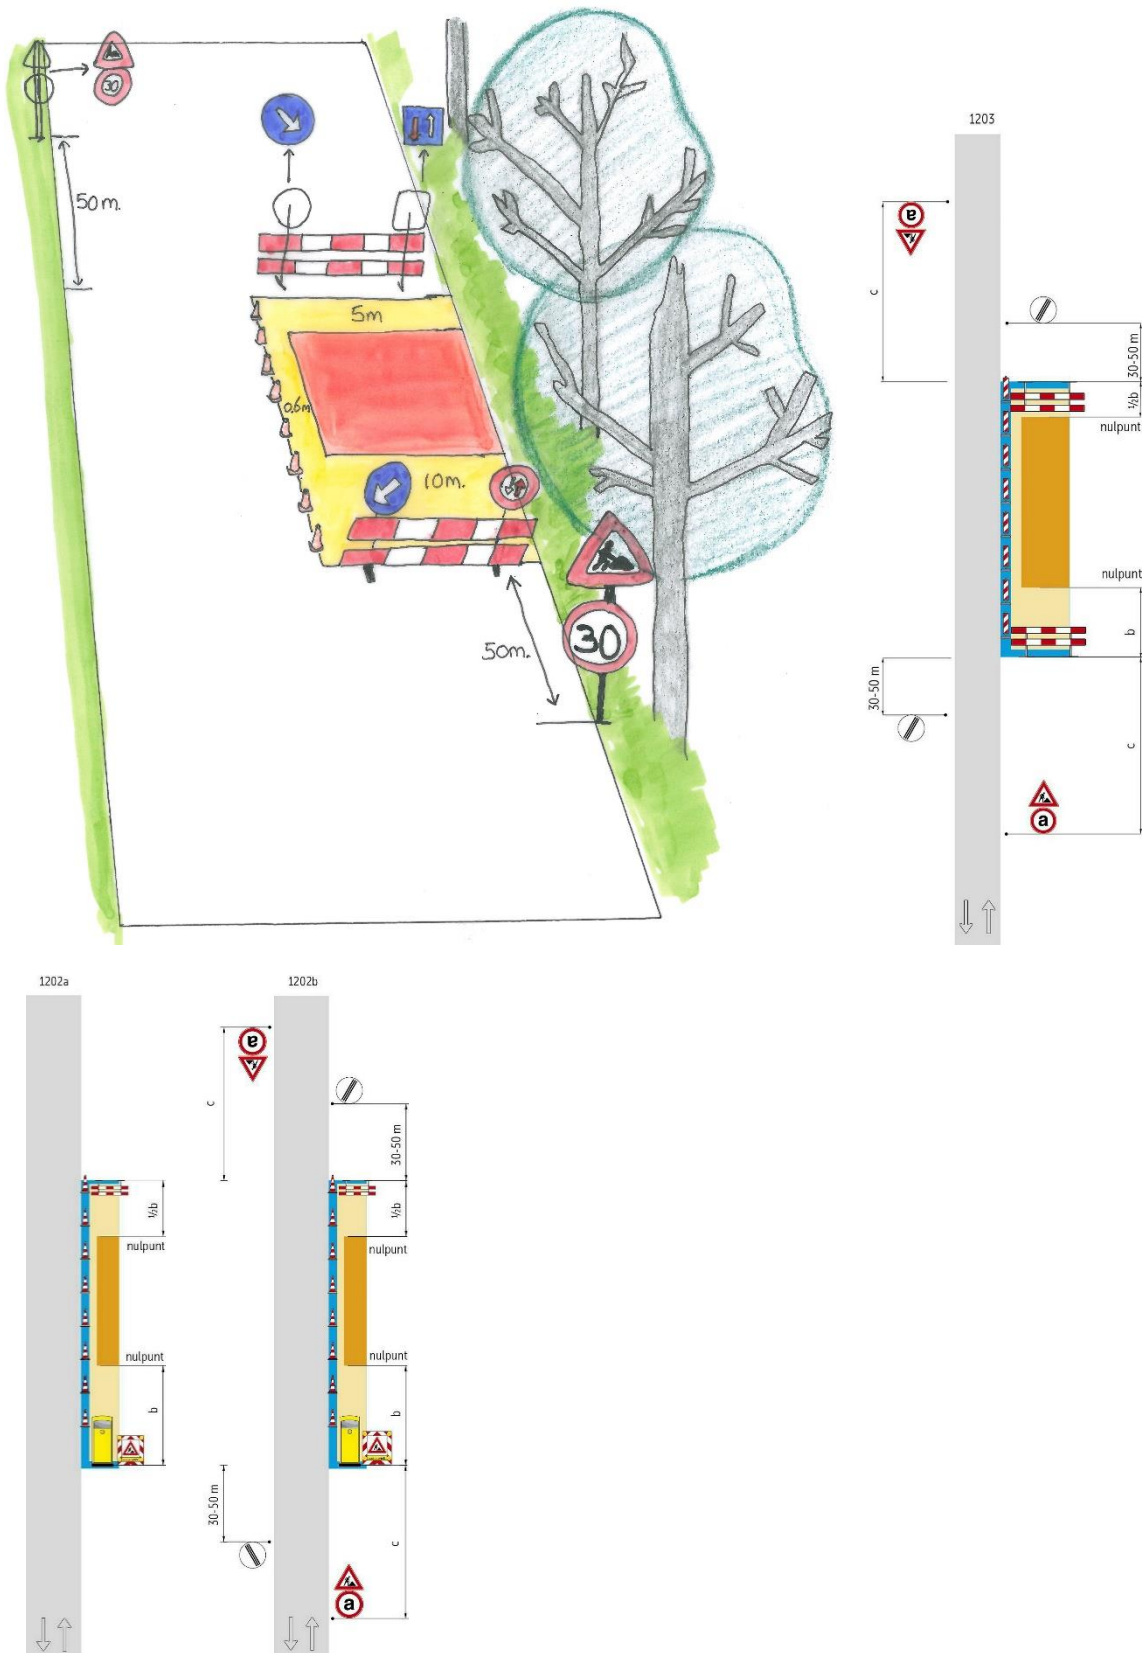

Werken op of naast rijbaan met handhaving van de rijbaanbreedte of geringe versmalling
Figuur 15 is gebaseerd op CROW Publicatie 96b Werk in Uitvoering: figuur 1202 en 1203

Figuur C



Werken op of naast voetpad, fietspad of fiets- /bromfietspad met handhaving van de breedte of geringe versmalling

Figuur 24 is gebaseerd op CROW Publicatie 96b Werk in Uitvoering: figuur 1101, 1102, 1121 en 1122