


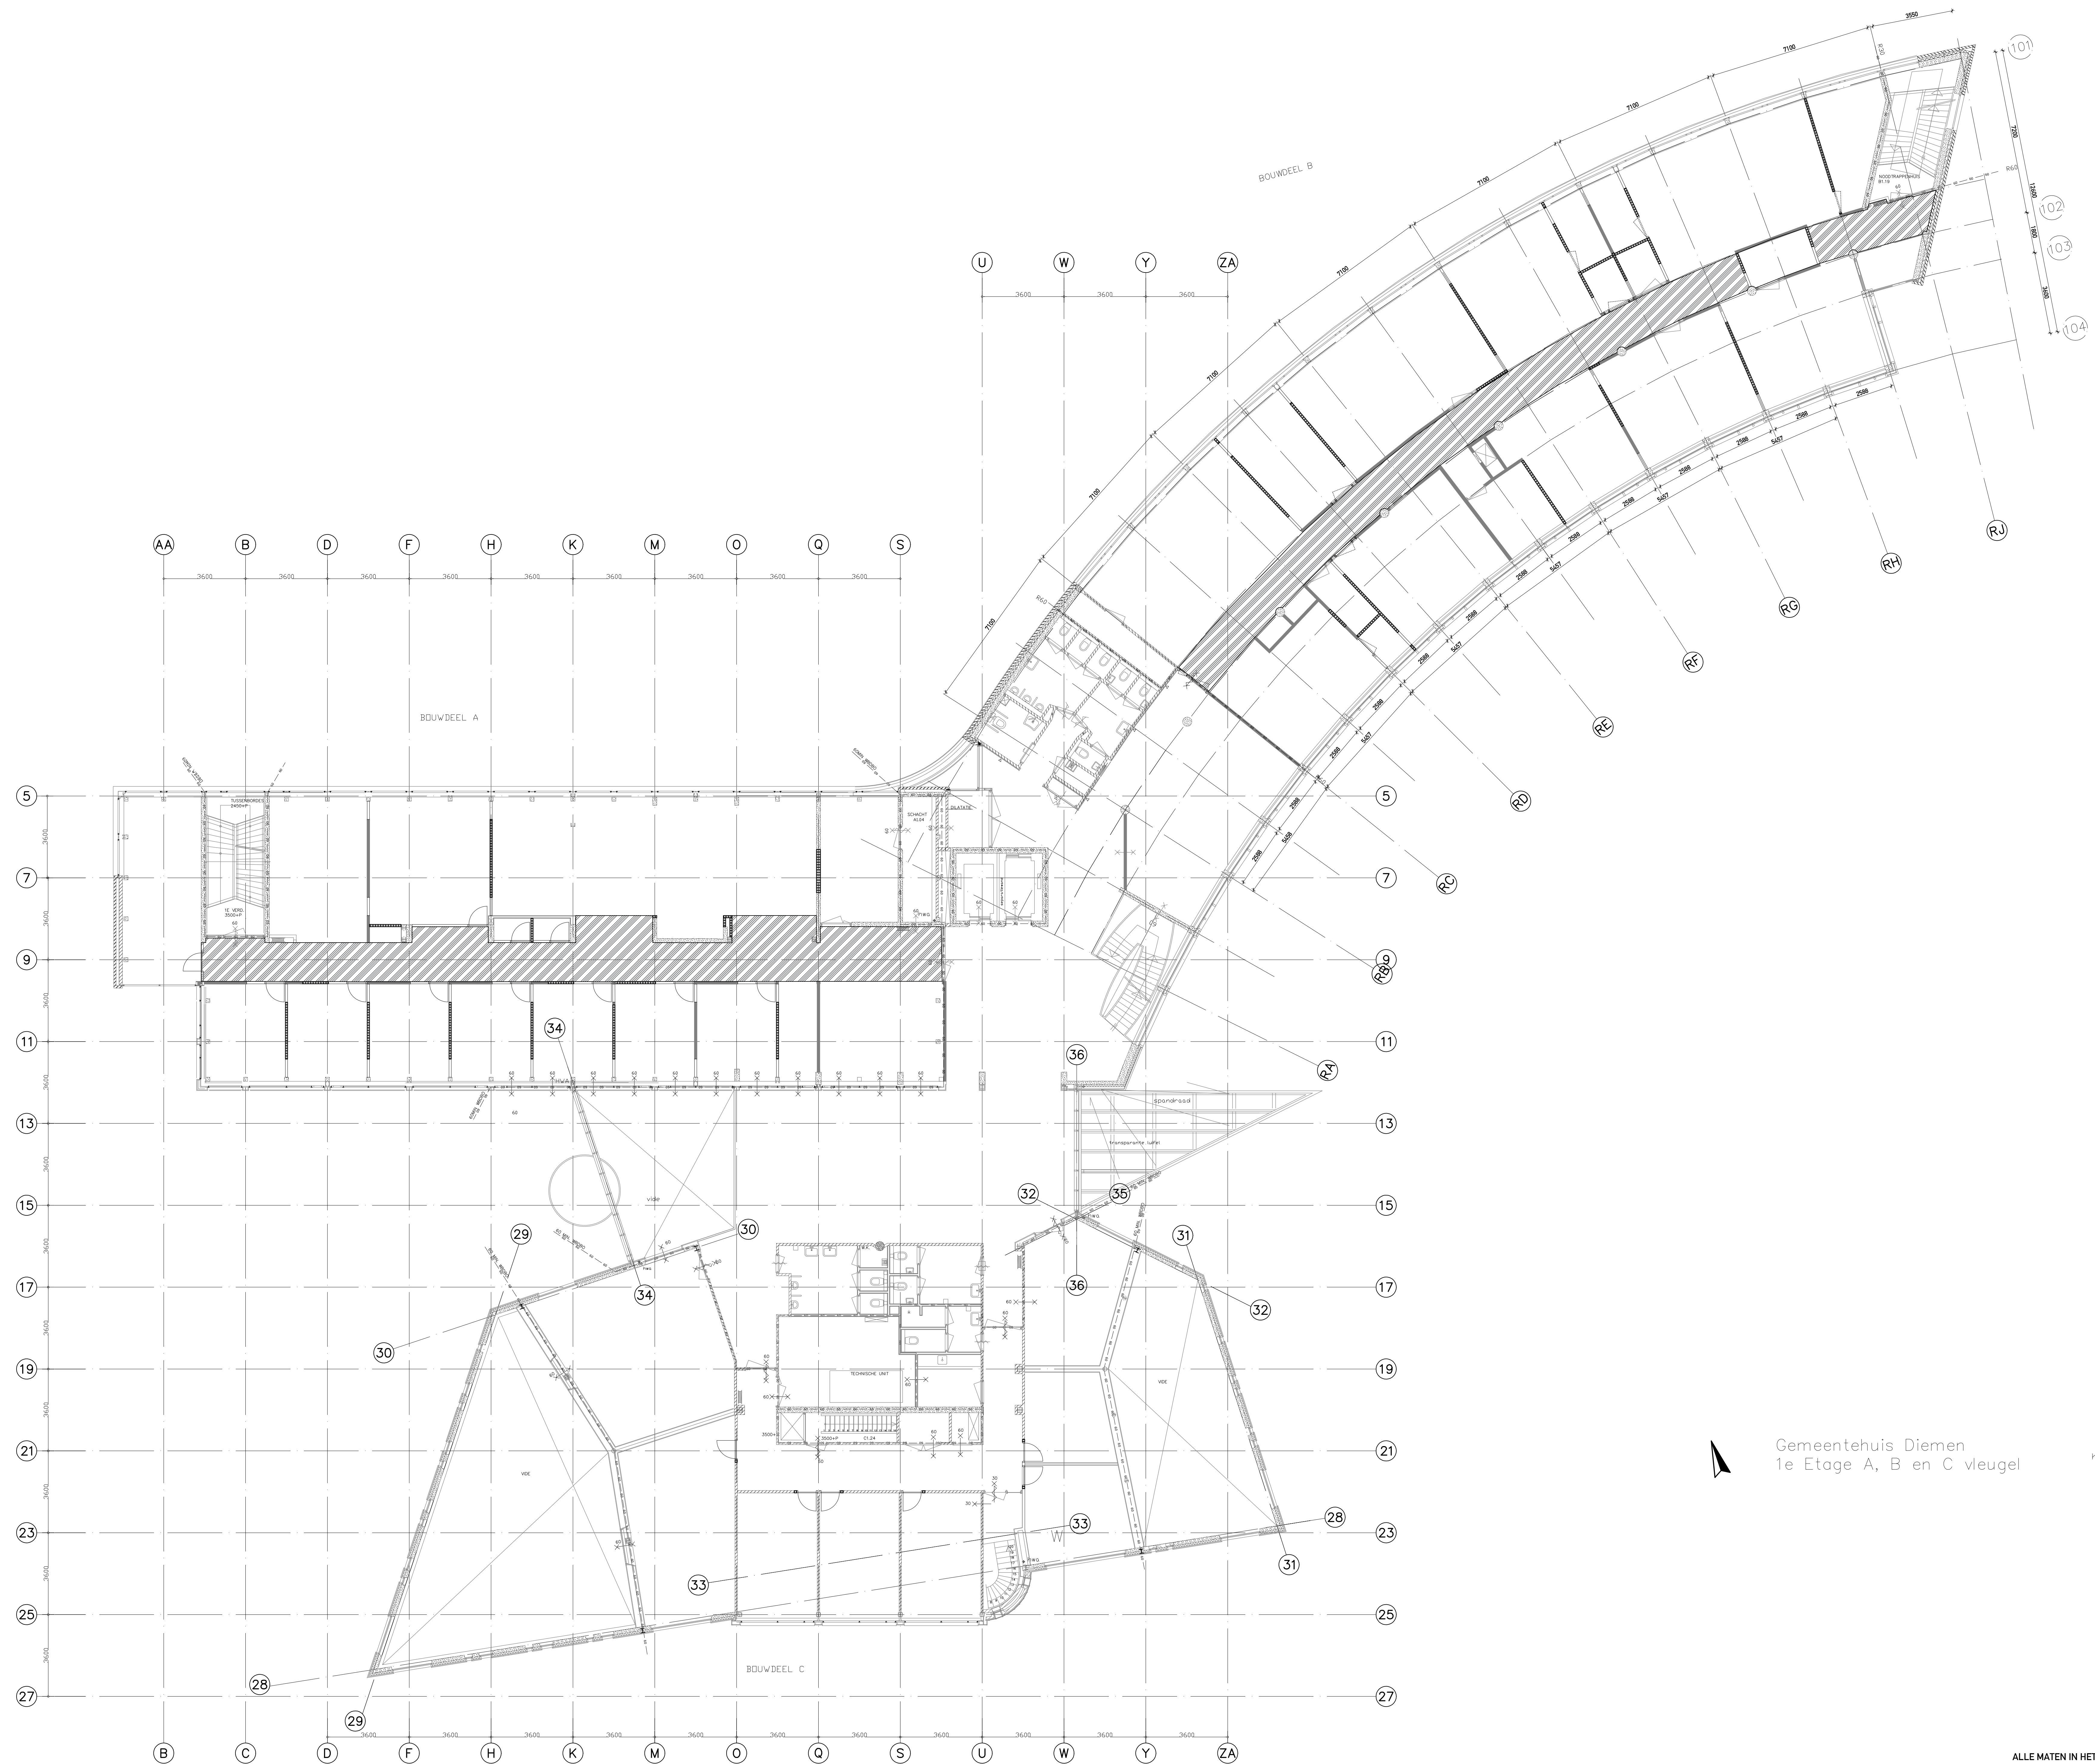

Gemeentehuis Diemen  
1e Etage A, B en C vleugel

6,1849156 graden

AFONDPLAN

 Mesh plafond

**ALLE MATEN IN HET WERK TE CONTROLEREN!**

|   |                     |                 |            |        |        |           |    |              |  |
|---|---------------------|-----------------|------------|--------|--------|-----------|----|--------------|--|
| PROJECT   | Gemeentehuis Diemen | DATEUM          | 02.08.2024 | SCHAAL | 1:100  | FORMAAT   | A0 | TEK.NR.      |  |
| OPDRACHTGEVER   | Gemeente Diemen     | PROJ.NR.        |            |        |        |           |    |              |  |
| ONDERWERP   | PLAFONDPLAN         | <b>DIE 2301</b> |            |        |        | <b>VO</b> |    | <b>45.01</b> |  |
| ONDERDEEL   | Verdieping 01       |                 |            |        |        |           |    |              |  |
| OMSCHRIJVING   |                     | WIJZIGINGEN     | NR.        |        | DATEUM |           |    |              |  |
| <a href="#">HOLLANDE NIEUWE   VERKRIJF STAATSWEG 2N   1112 AD DIEMEN   020 620 93 01   INFO@HOLLANDE-NIEUWE.COM   WWW.HOLLANDE-NIEUWE.COM</a> |                     |                 |            |        |        |           |    |              |  |