


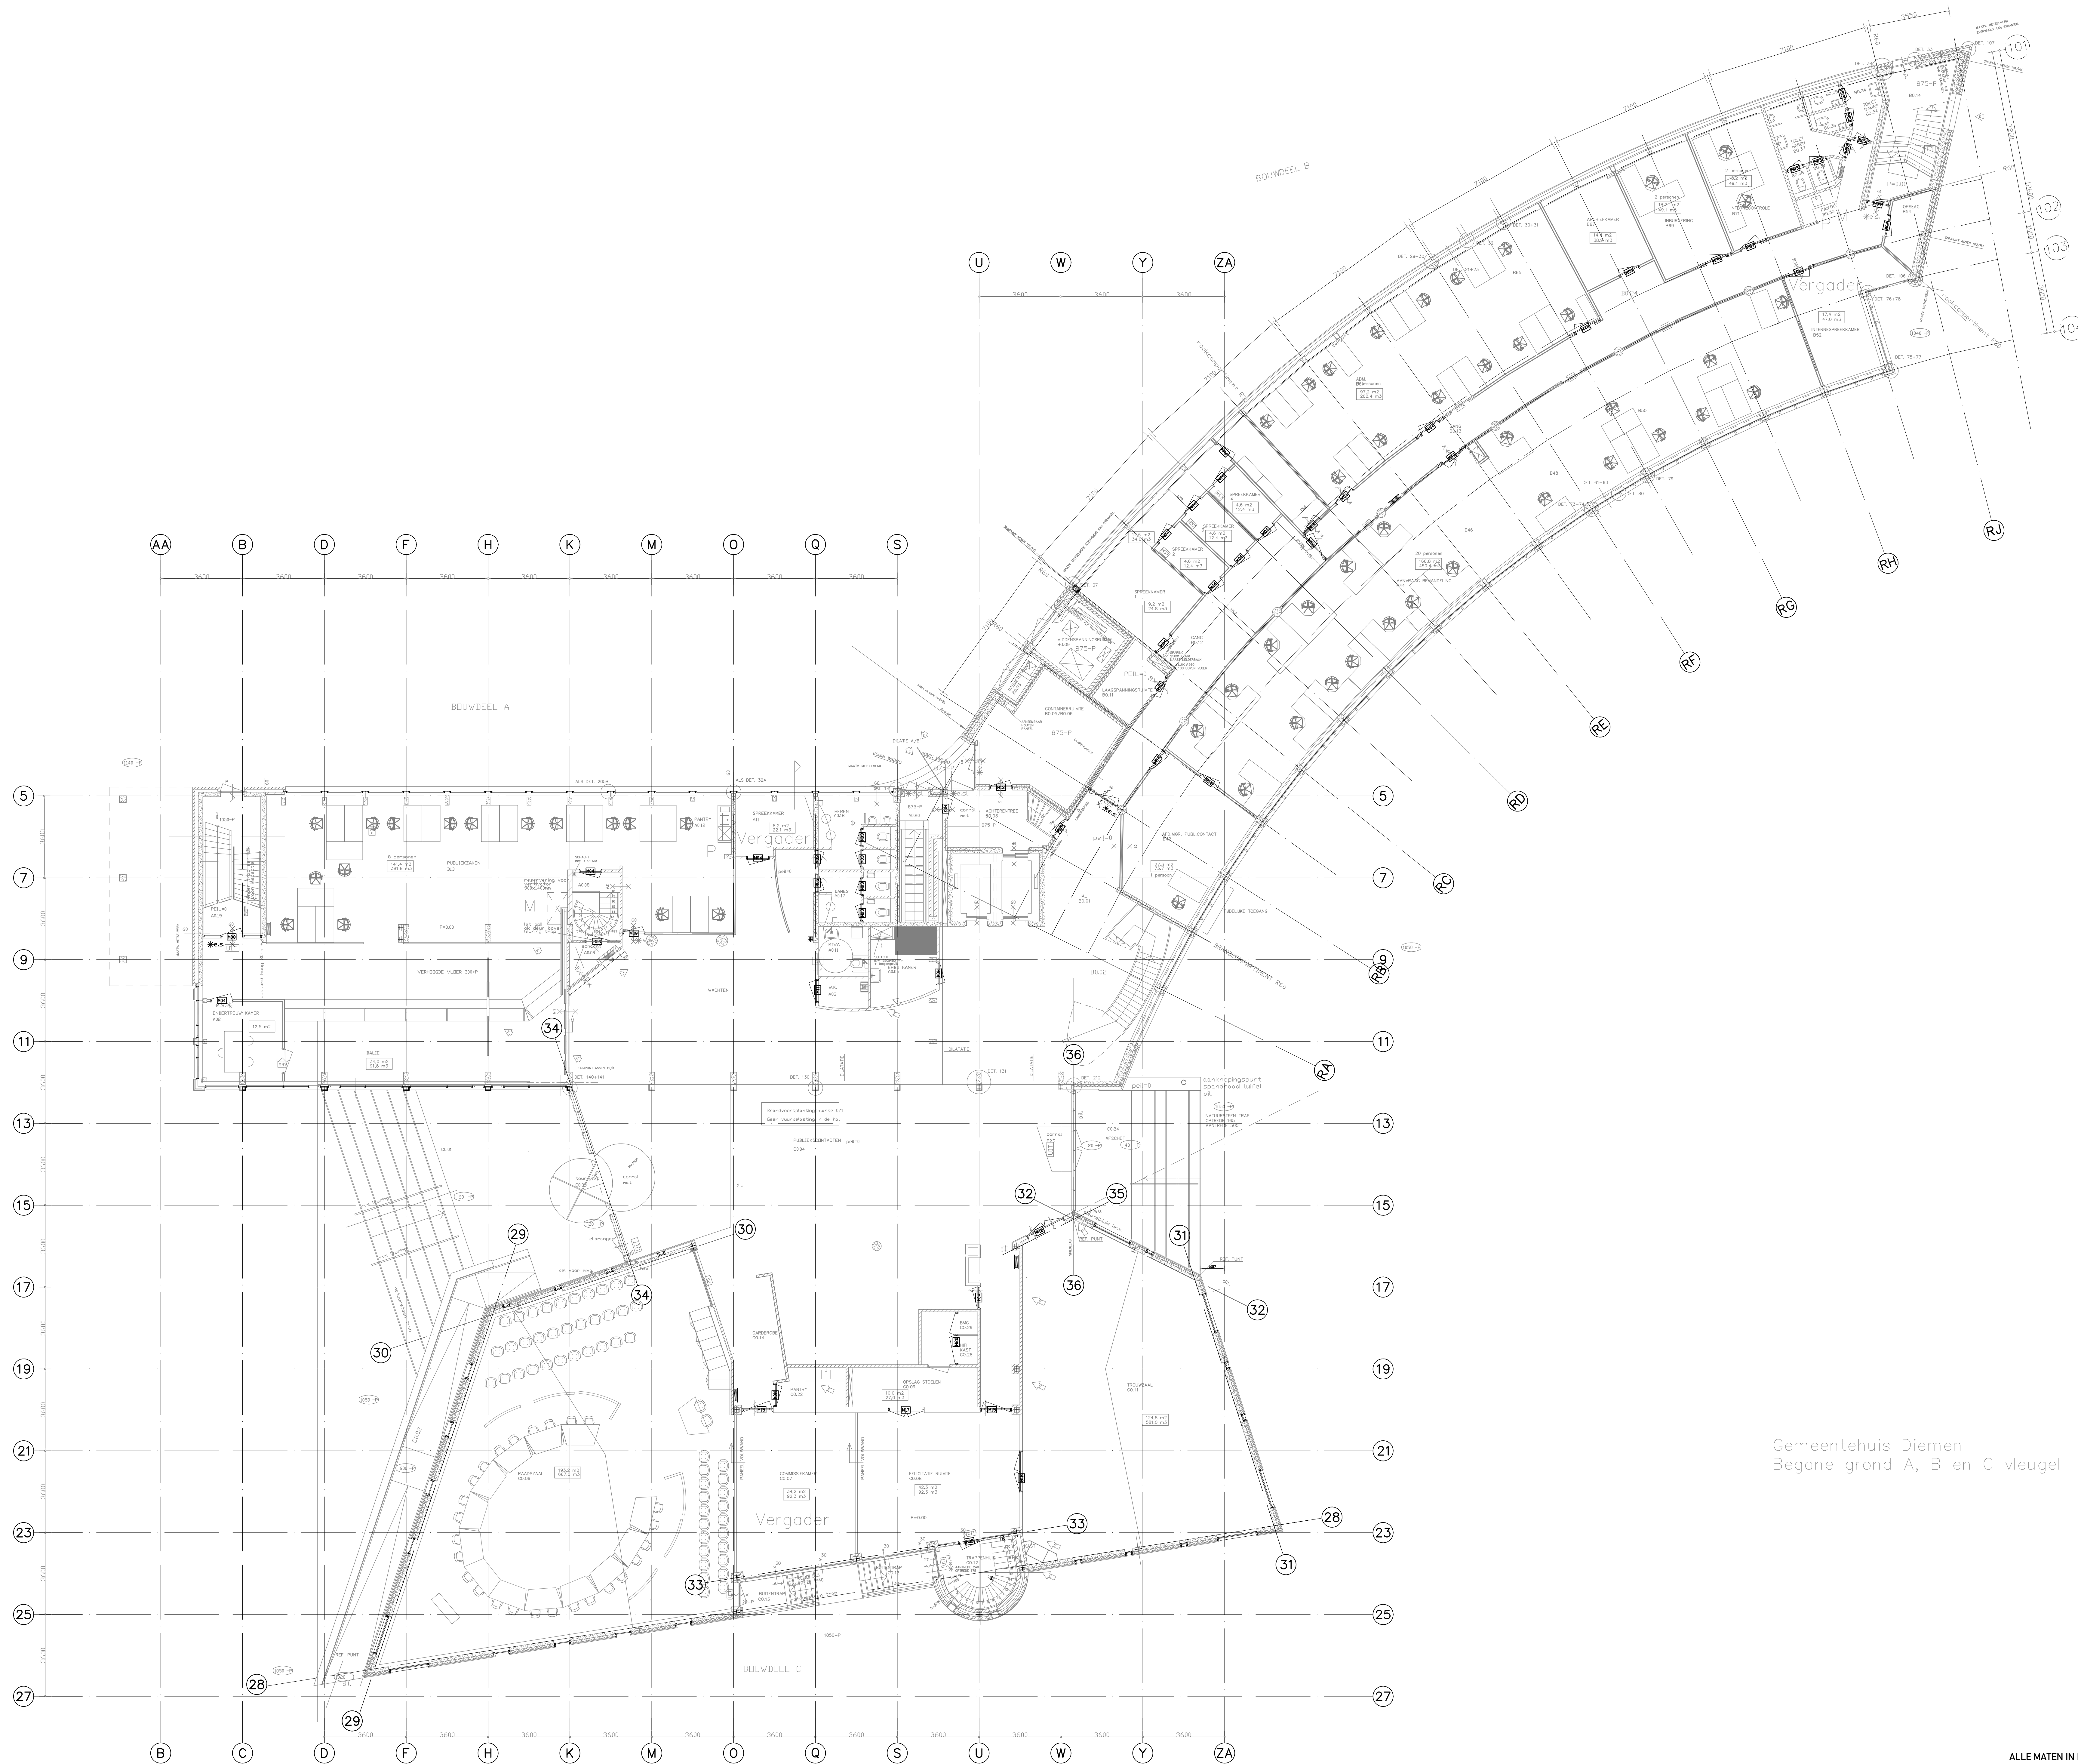

Gemeentehuis Diemen
Begane grond A, B en C vleugel
hoek tussen de straten
6,1849156 graden

ALLE MATEN IN HET WERK TE CONTROLEREN!

PROJECT	Gemeentehuis Diemen	DATUM	02.08.2024	SCHAAL	1:100	FORMAAT	A0
OPDRACHTGEVER	Gemeente Diemen	PROJ.NR.	DIE 2301	FASE	VO	TEK.NR.	B.00
ONDERWERP	BESTAANDE PLATTEGROND						
ONDERDEEL	Begane grond						
OMSCHRIJVING	WIJZIGINGEN NR. DATUM						

HOLLANDE NIEUWE | VERBODEN TOEGANG | 1112 AW DIEMEN | T 020 83 54 550 | INFO@HOLLANDE-NIEUWE.COM | WWW.HOLLANDE-NIEUWE.COM