


Financiën Medewerkers 6 Verkiepken 4		4
Beleid samenleving	In tekening	
Medewerkers 28		
Verkiepken 20	20	
Projecten		
Medewerkers 14		
Verkiepken 10	11	
Infra		
Medewerkers 22		
Verkiepken 15	16	
Ruimtelijk beleid		
Medewerkers 27		
Verkiepken 19	19	
Personeel en Organisatie		
Medewerkers 28		
Verkiepken 15	8	
+ huiskamer	+8 algemeen	
Totaal: 79	Totaal 86	

Financiën	
Beleid samenleving	Vraag 6+4
Vraag 28+4	Tekening 7.5
Tekening 37.5	
Projecten	
Vraag 10+6	
Tekening 15	
Infra	
Vraag 22+2	
Tekening 31.8	
Ruimtelijk beleid	
Vraag 27+10	
Tekening 34.3	
Personeel en Organisatie	
Vraag 28+10	Vraag 142
Tekening 28.5	Tekening 154.6
Algemeen	+ 120 lockers
Tekening 13m2 archief	+ 9.6 cloak room

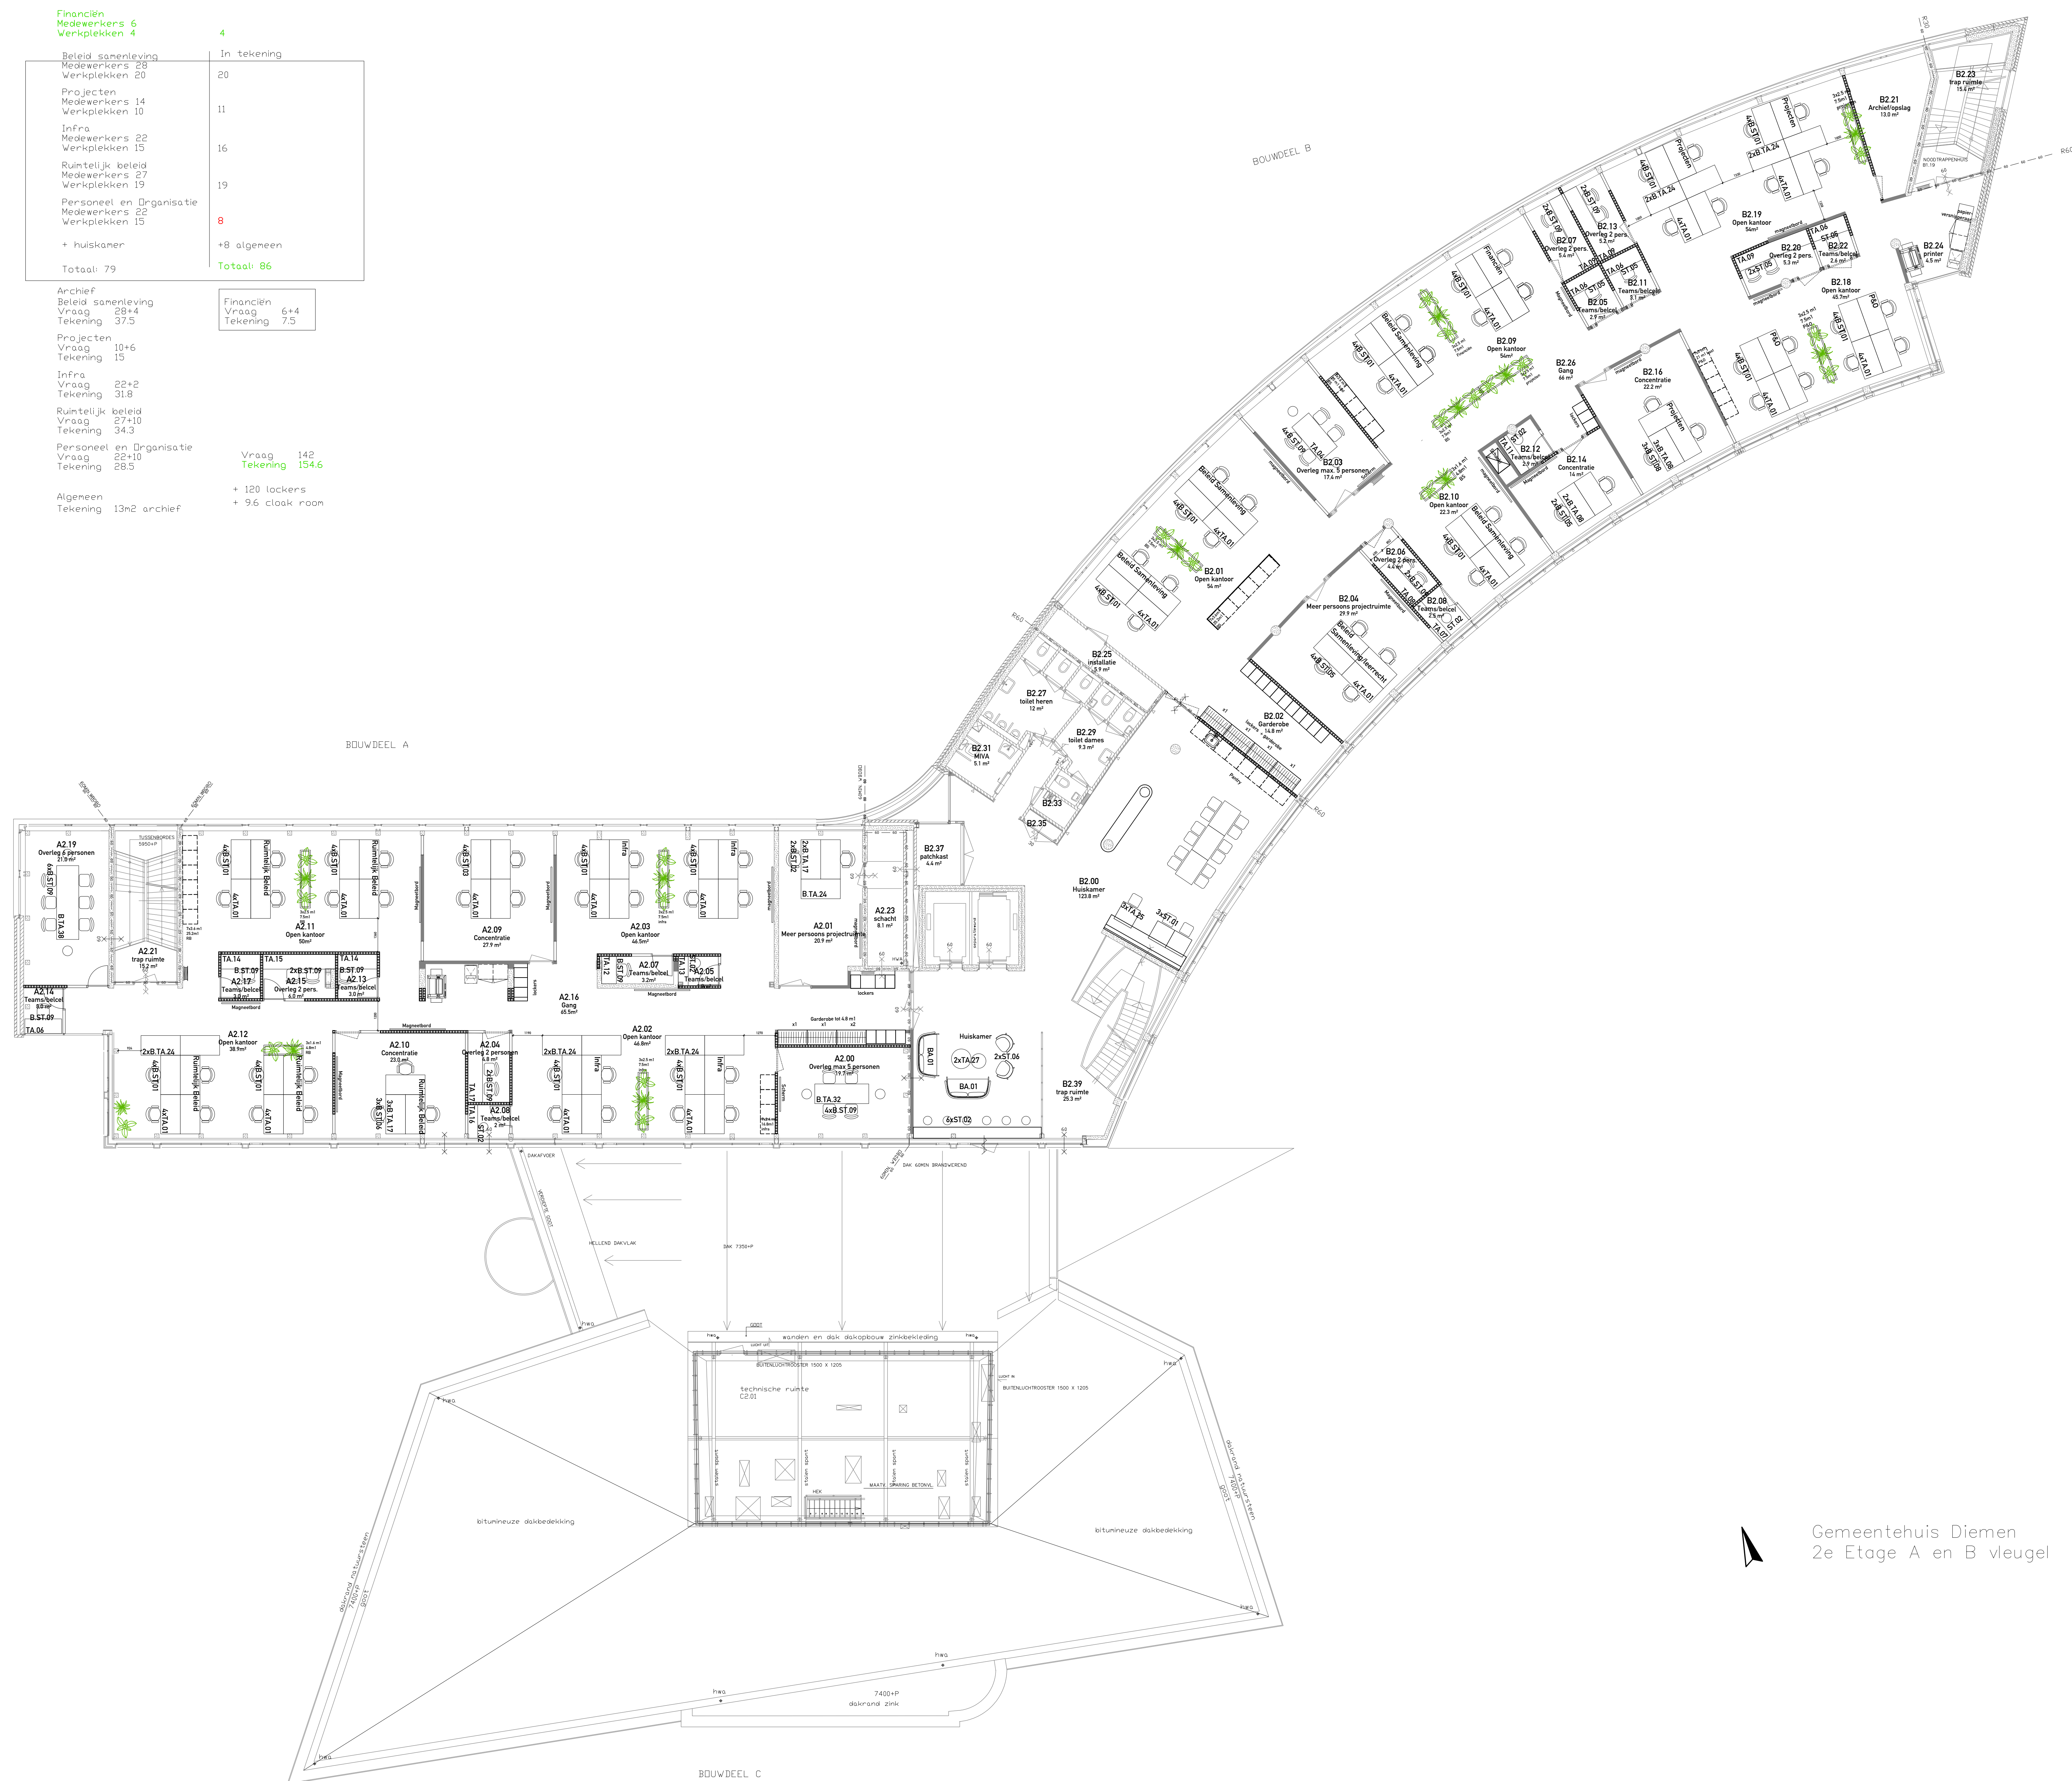

Gemeentehuis Diemen
2e Etage A en B vleugel