


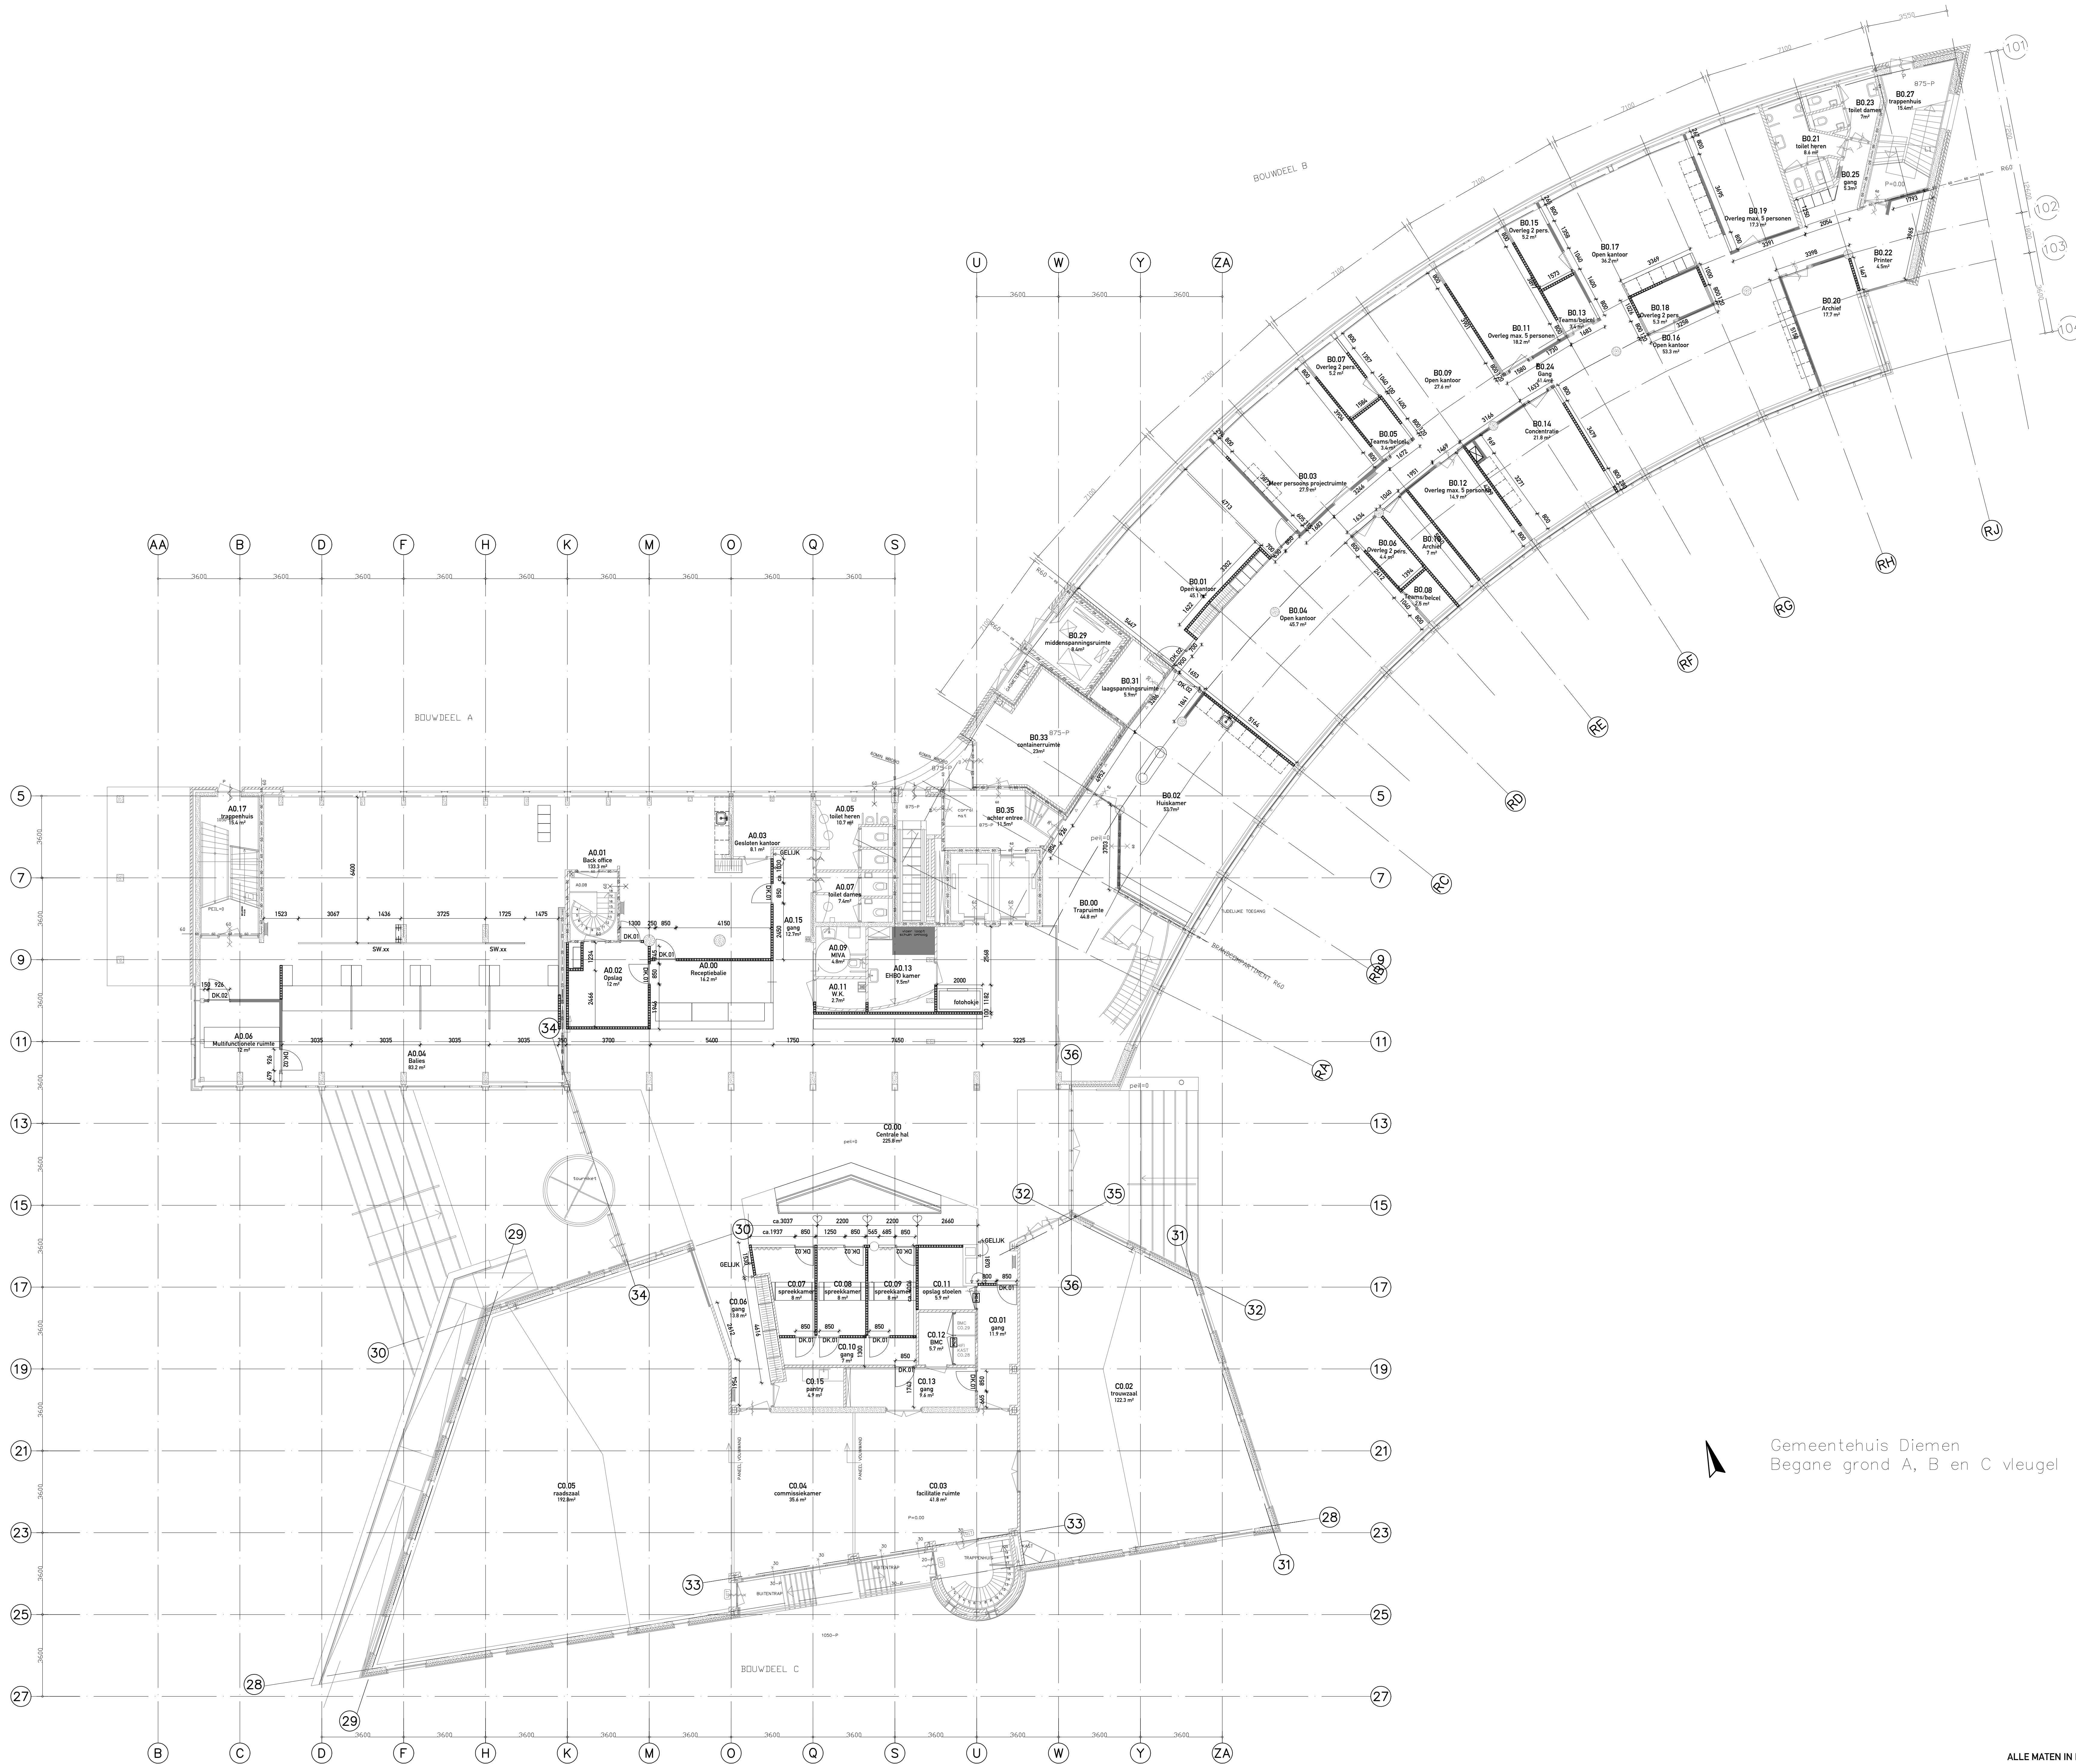

Gemeentehuis Diemen
Begane grond A, B en C vleugel

hoek tussen de straten
6,1849156 graden

- RENVODI WANDEN
- Bestaande wand
 - Nieuwe metaal stud wand
 - Nieuwe glas wand
 - Bestaande deur
 - Bestaande deur met glas zijden
 - Hergebruikt gestolen deur
 - Hergebruikt deur met glas zijden
 - Nieuwe gestolen deur
 - Nieuwe glas deur

ALLE MATEN IN HET WERK TE CONTROLEREN!								
PROJECT	Gemeentehuis Diemen	DATUM	02.08.2024	SCHAAL	1:100	FORMAAT	A0	
OPDRACHTGEVER	Gemeente Diemen	PROJ.NR.	DIE 2301	FASE	VO	TEK.NR.	N.00	
ONDERWERP	NIEUWE INDELINGSPLATTEGROND							
ONDERDEEL	Begane grond							
OMSCHRIJVING	WIJZIGINGEN		NR.	DATUM				