


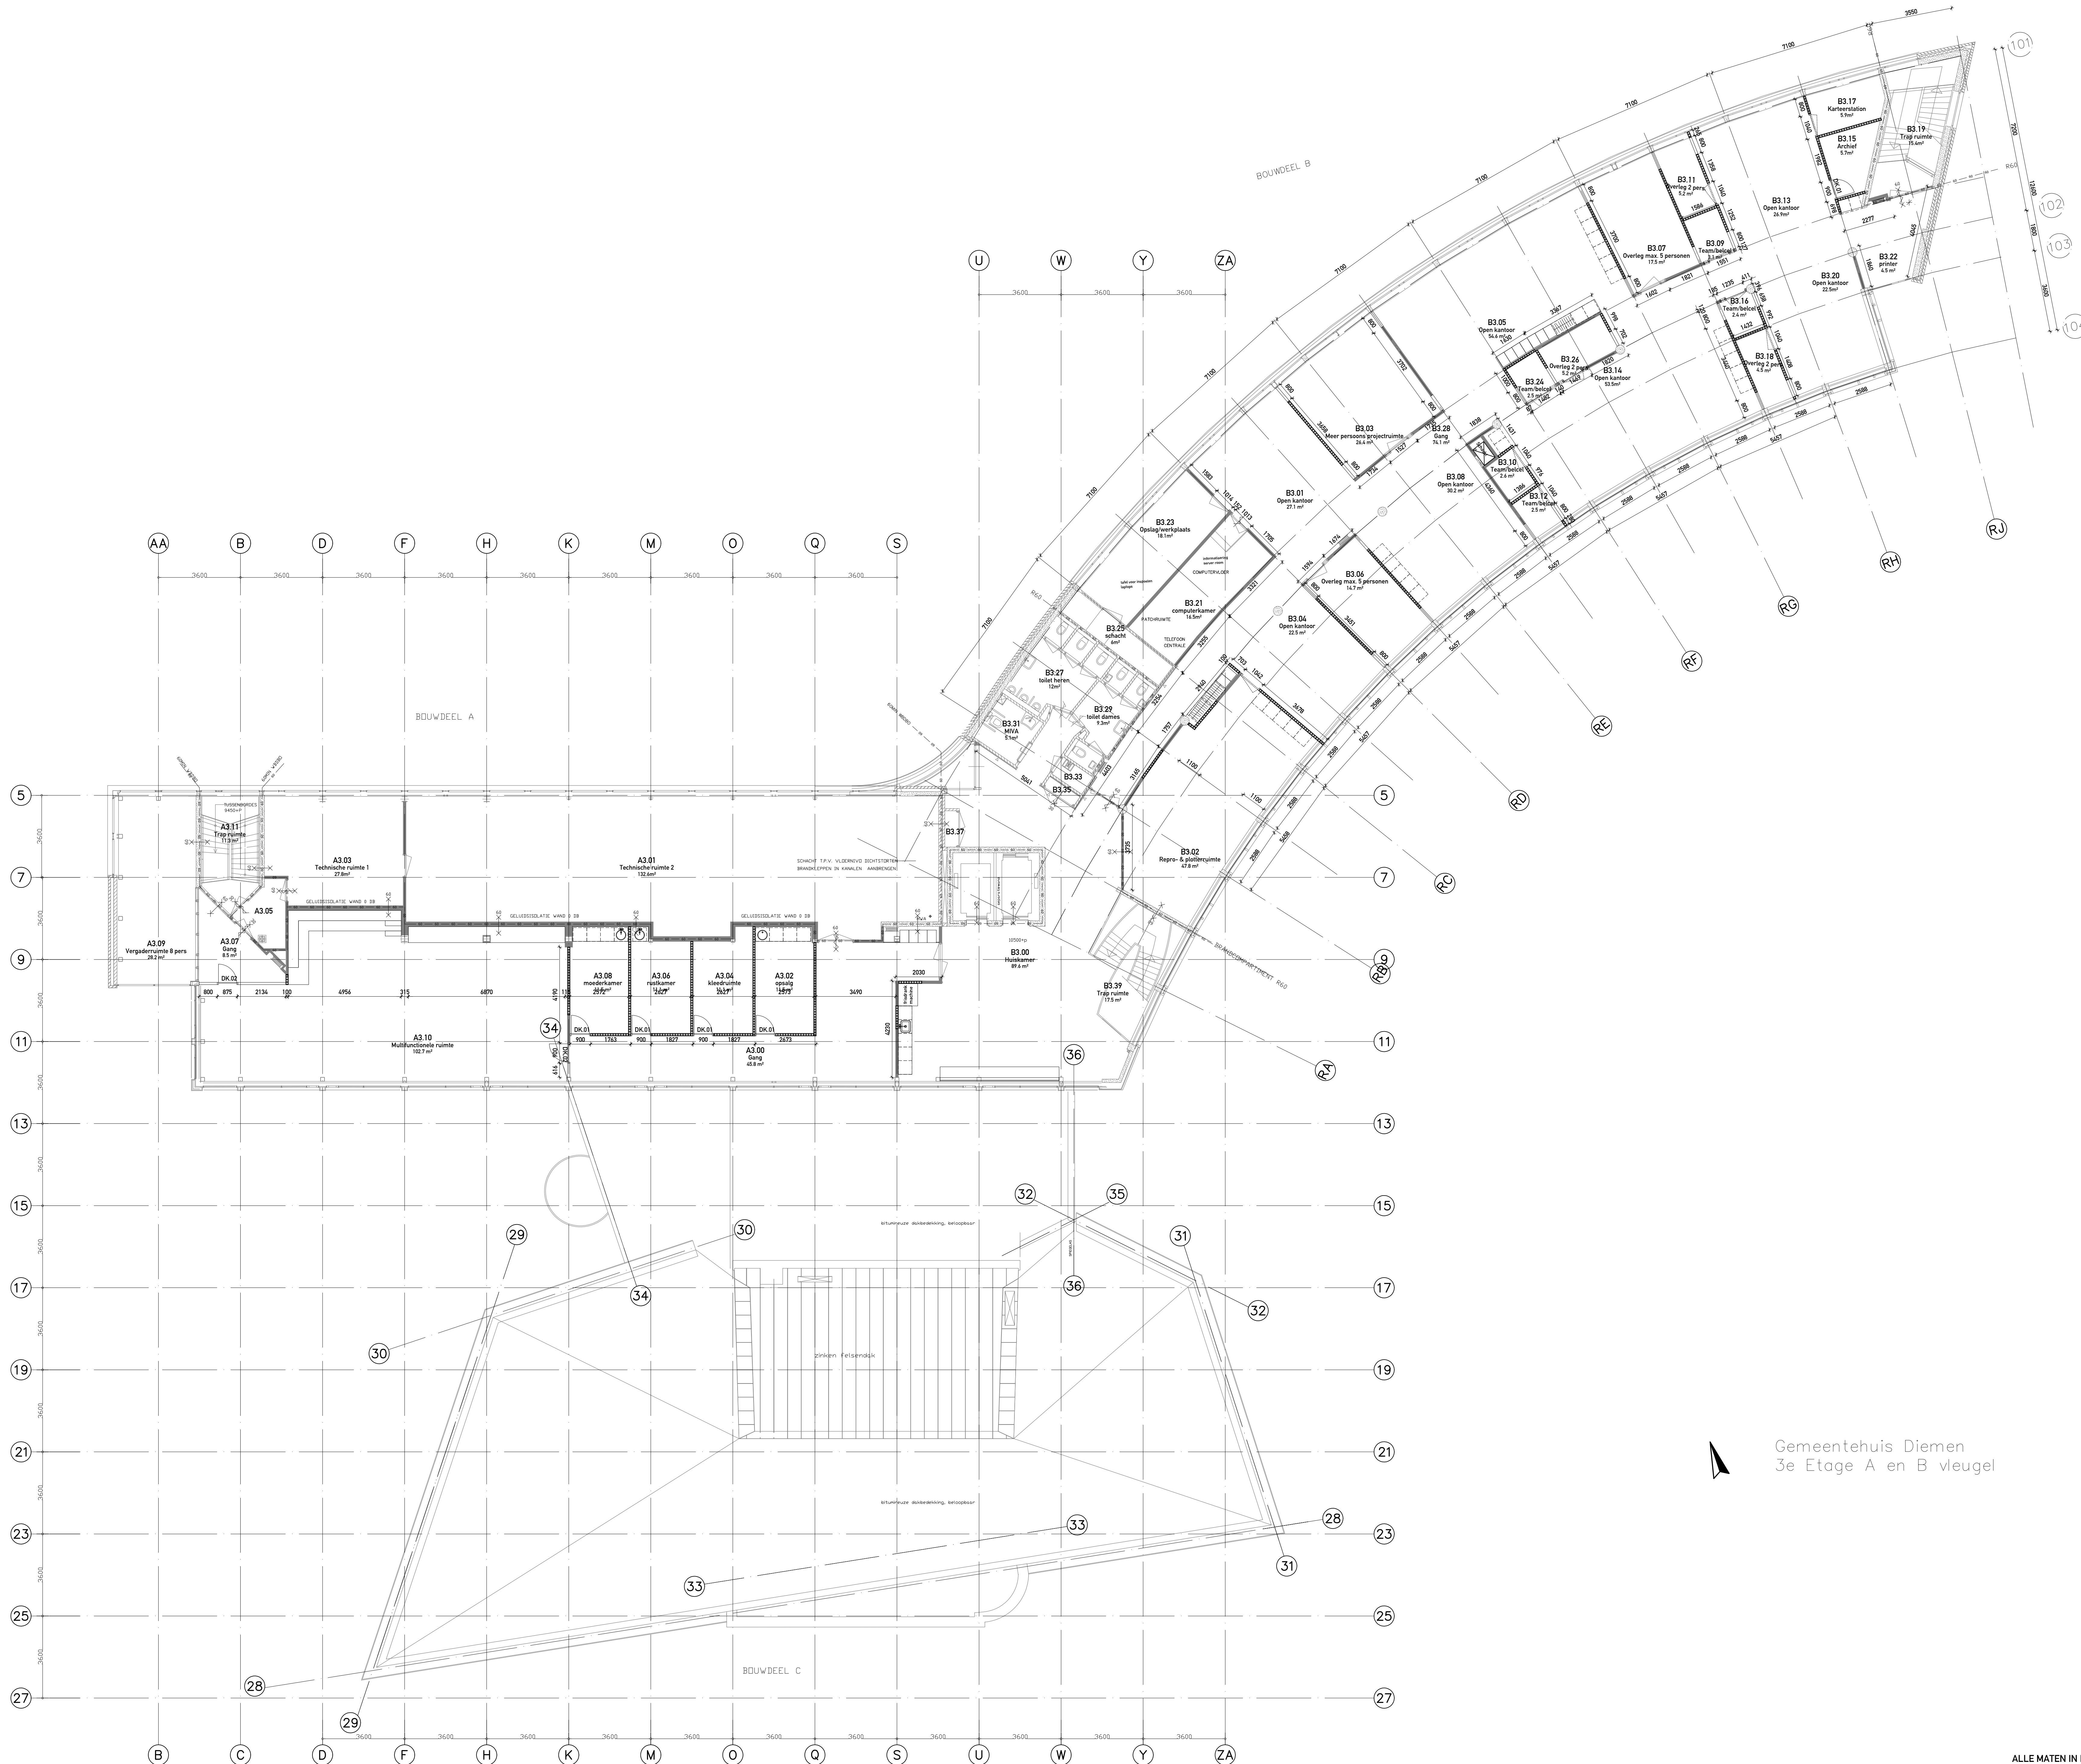

Gemeentehuis Diemen
3e Etage A en B vleugel

hoek tussen de stralen
6,1849156 graden

- RENVODI WANDEN
- Bestaande wand
 - Nieuwe metal stud wand
 - Nieuwe glas wand
 - Bestaande deur
 - Bestaande deur met glas zijden
 - Hergebruikt gestolen deur
 - Hergebruikt deur met glas zijden
 - Nieuwe gestolen deur
 - Nieuwe glas deur

ALLE MATEN IN HET WERK TE CONTROLEREN!			
PROJECT	Gemeentehuis Diemen	DATUM	02.08.2024
OPDRACHTGEVER	Gemeente Diemen	SCHAAL	1:100
ONDERWERP	NIEUWE INDELINGSPLATTEGROND	FORMAAT	A0
ONDERDEEL	Verdieping 03	PROJ. NR.	DIZ 2301
		FASE	VO
		TEK. NR.	N.03
OMSCHRIJVING	WILZINGEN NR. DATUM		
HOLLANDESE NIEUWE VERBODEN STUURWEG 3N 1112 AW DIEMEN T: 020 63 54 950 INFO@HOLLANDESE-NIEUWE.COM WWW.HOLLANDESE-NIEUWE.COM			