


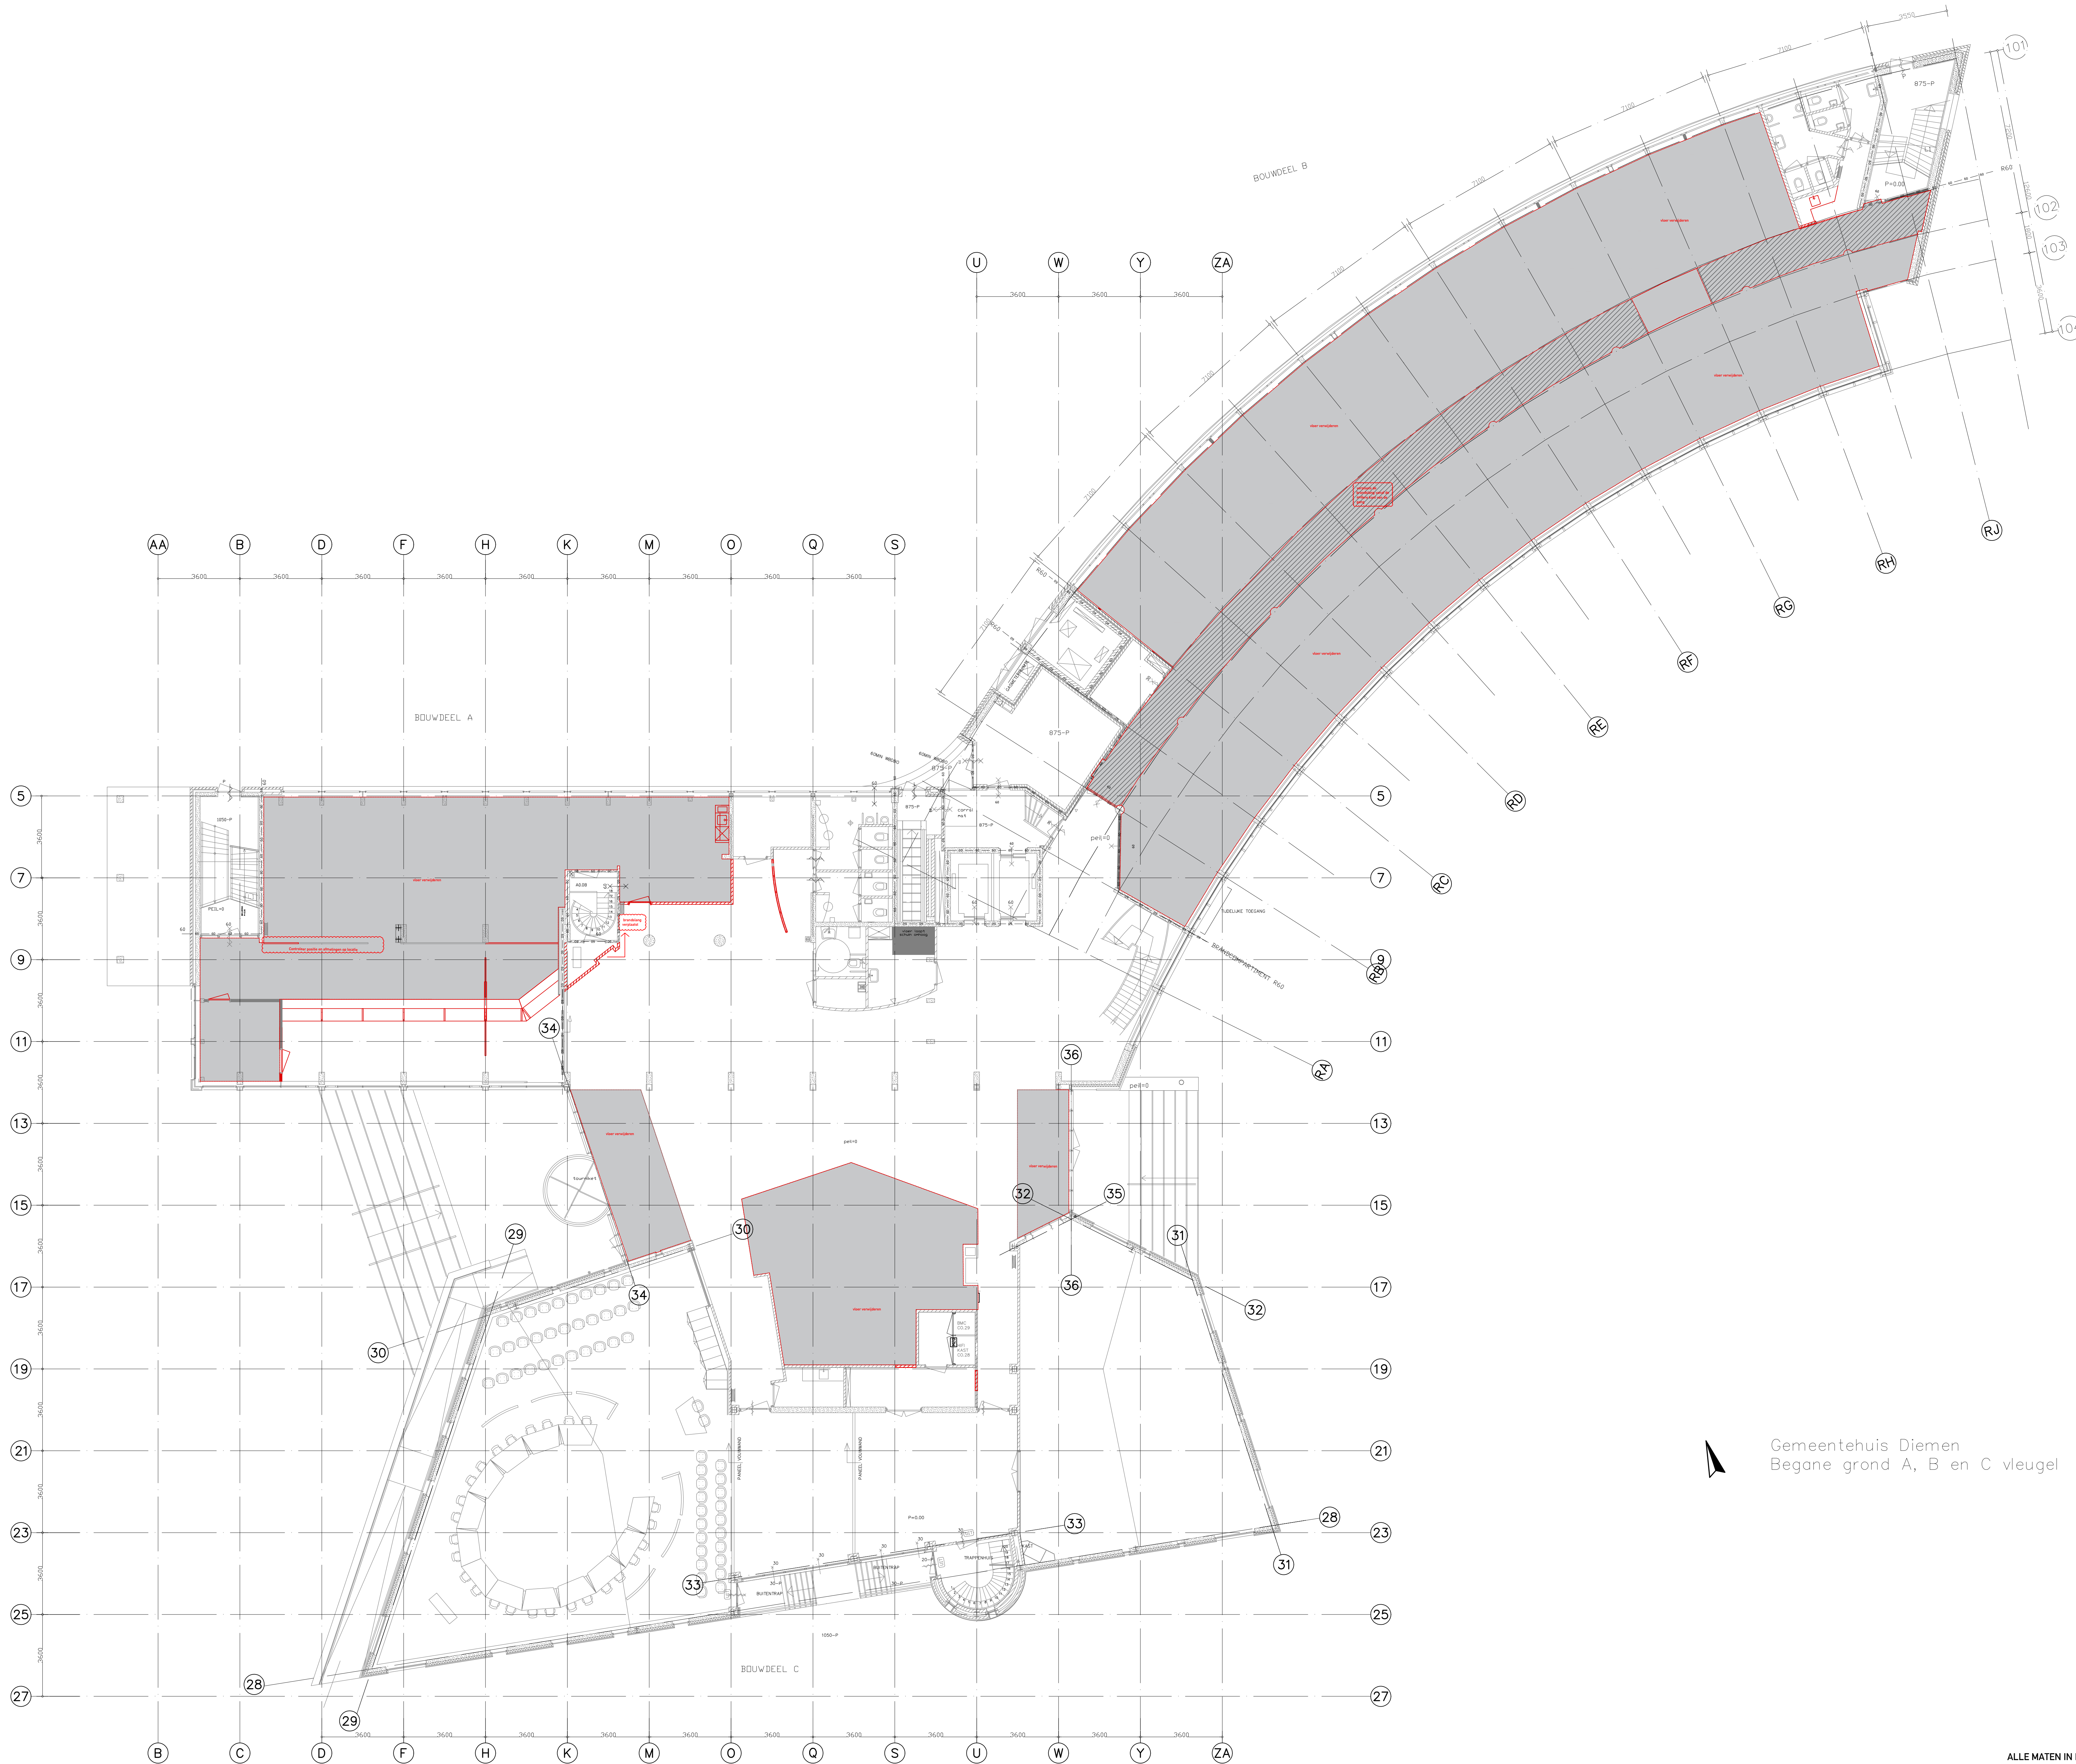

Gemeentehuis Diemen
Begane grond A, B en C vleugel

hoek tussen de straalnamen
6,1849156 graden

RENOVOI SLOOP	
	Slopen vloer
	Demanter plafond voor hergebruik
	Slopen wanden
	Slopen deur
	Deur demonteren en hergebruiken

ALLE MATEN IN HET WERK TE CONTROLEREN!

PROJECT	Gemeentehuis Diemen	DATUM	02.08.2024	SCHAAL	1:100	FORMAAT	A0
OPDRACHTGEVER	Gemeente Diemen	PROJ.NR.	DIE 2301	FASE	V0	TEK.NR.	SL.00
ONDERWERP	SLOOPPLAN						
ONDERDEEL	Begane grond						
OMSCHRIJVING	WIJZIGINGEN NR. DATUM						

HOLLANDSE NIEUWE | VERBODEN STUURWEG 3N | 1112 AW DIEMEN | T: 020 63 64 650 | INFO@HOLLANDSE-NIEUWE.COM | WWW.HOLLANDSE-NIEUWE.COM