


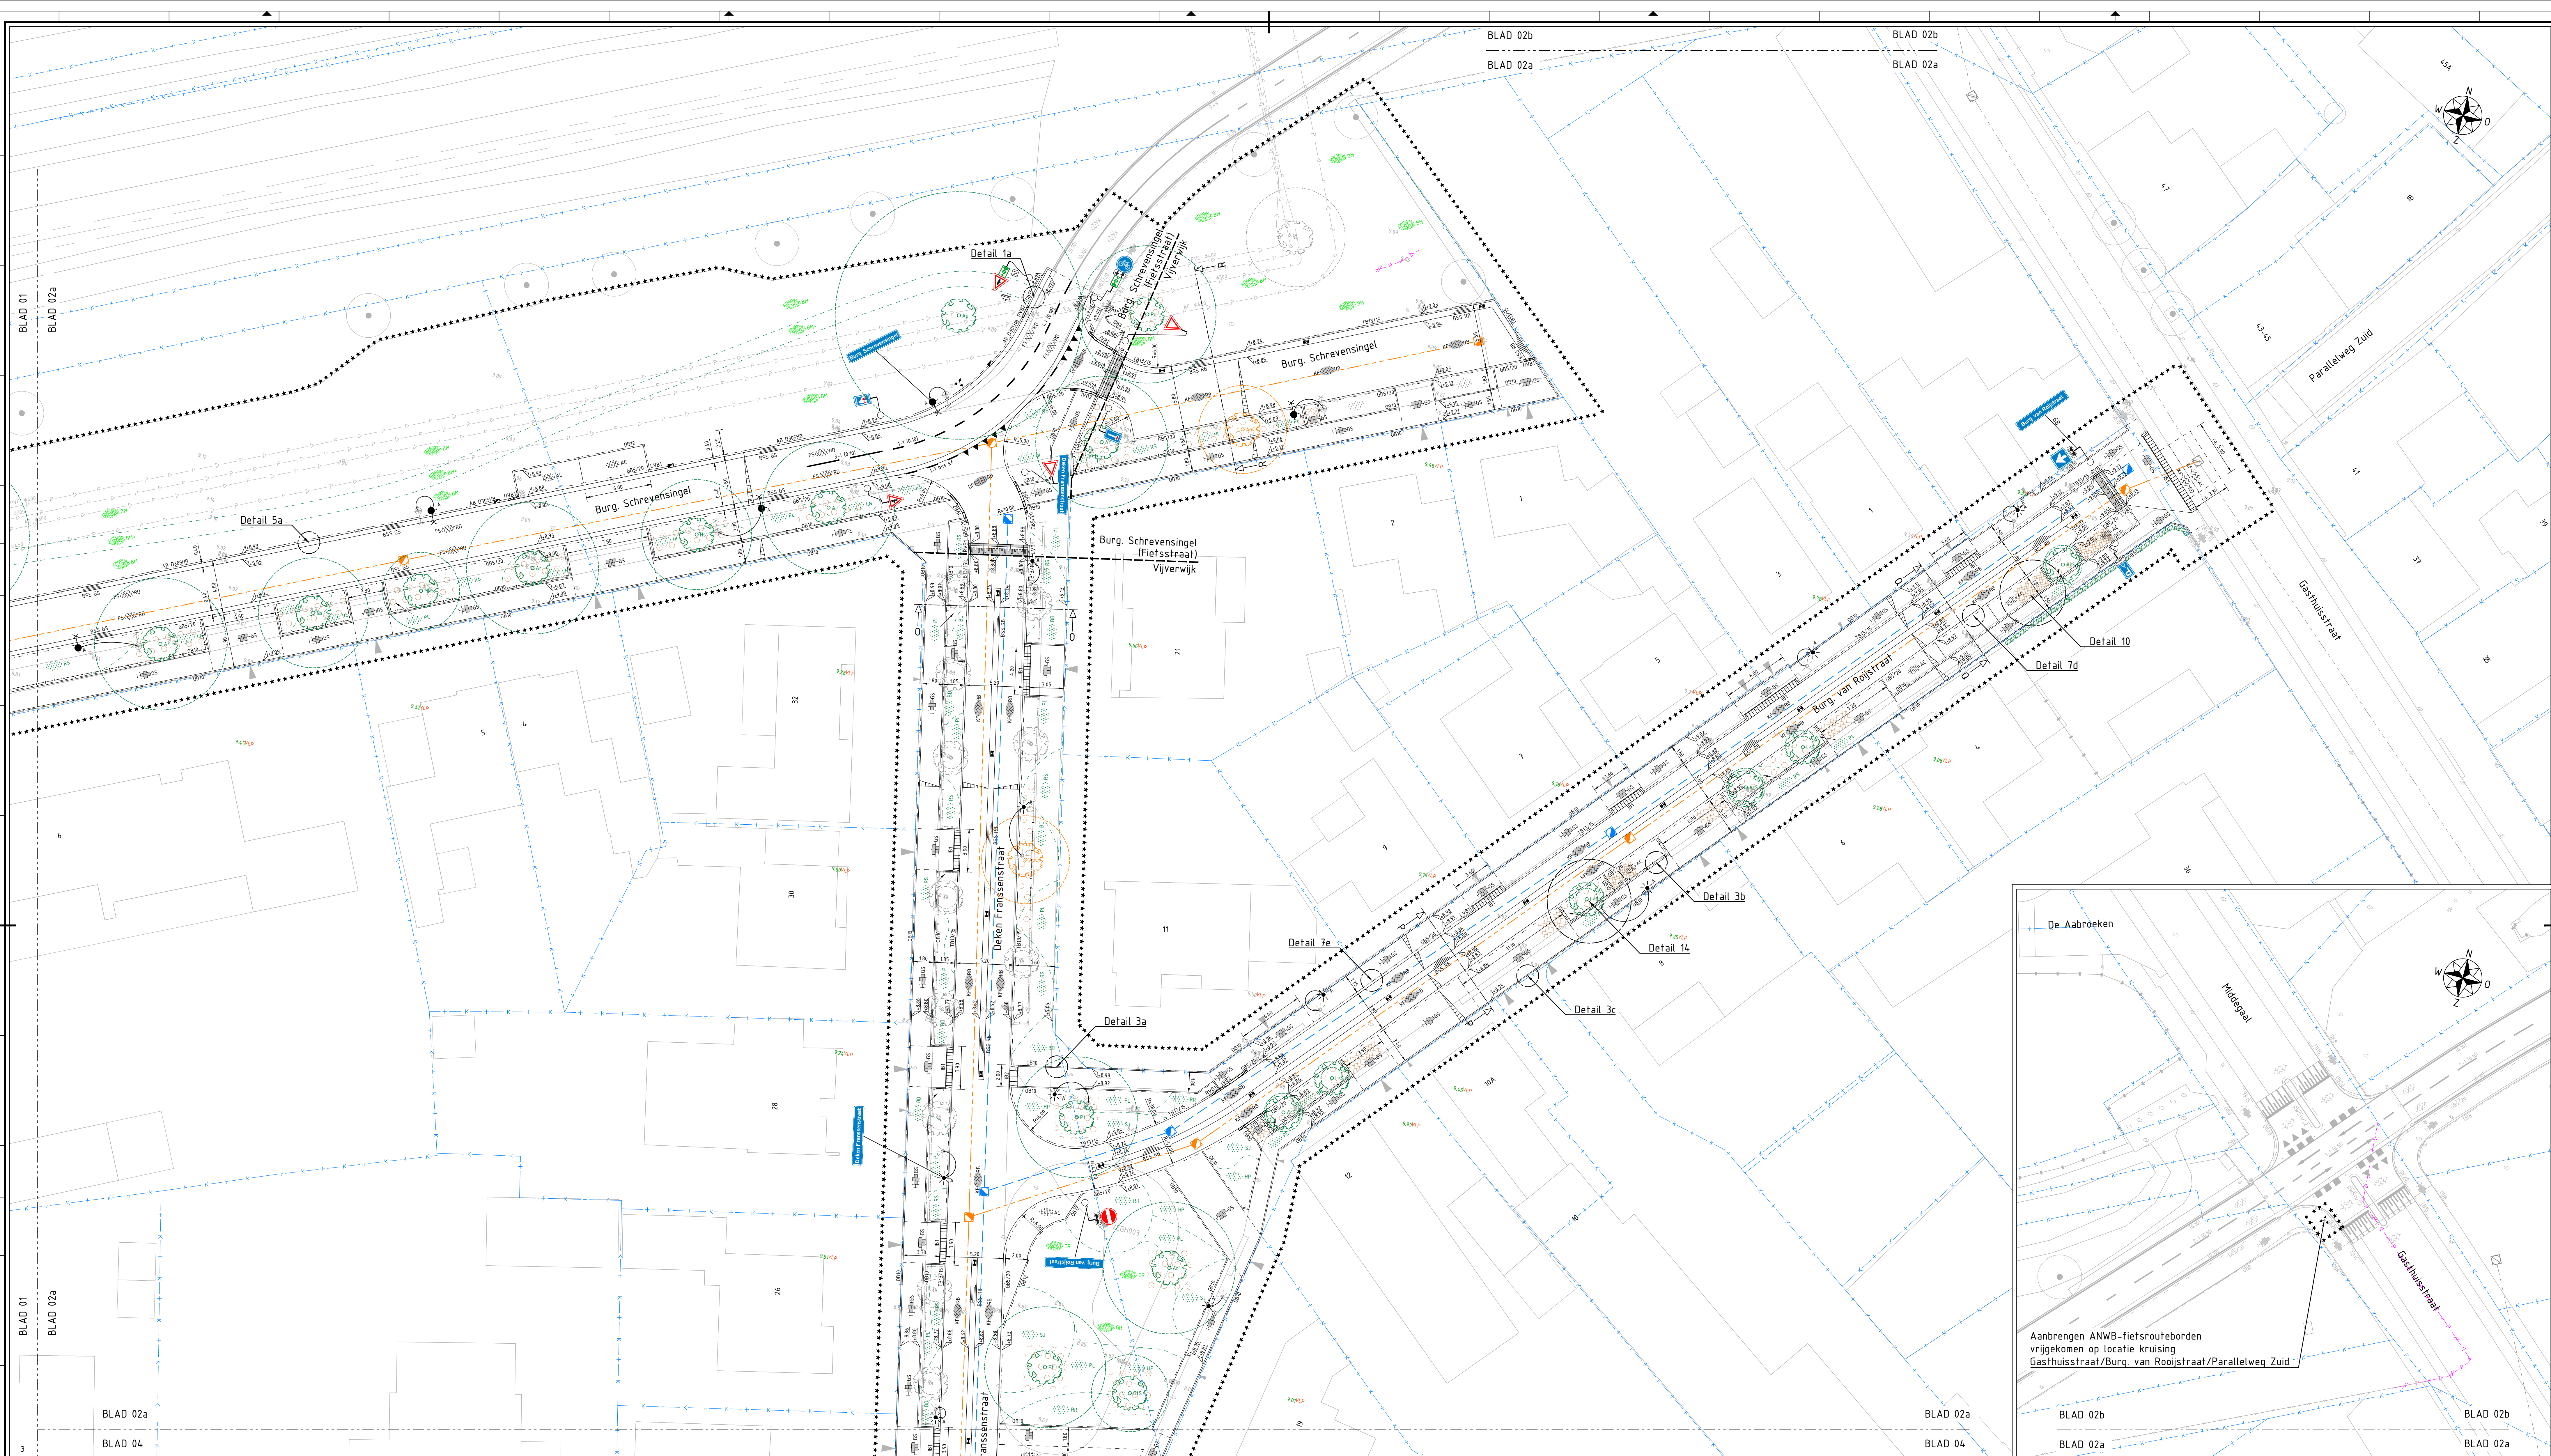

LEGENDA ALGEMEEN

- | | | |
|--|---|---|
| | <p>werkgreis</p> <p>bladschieding</p> <p>materiaalschiding</p> <p>kadastreale grens</p> <p>aanduiding dwarsprofielen
(tekening Gf6204-493)</p> <p>aanduiding details
(tekening Gf6204-404)</p> <p>bestaande hoogte</p> <p>nieuwe hoogte (in meters f.o.v. N.A.P.)</p> <p>bestaande situatie</p> <p>bestaande inrij</p> <p>aanbrengen opsluitband 80x200</p> <p>aanbrengen opsluitband 100x250</p> <p>aanbrengen opsluitband 150x250</p> <p>aanbrengen trottoirband 130/150x250</p> <p>aanbrengen geleideband 50/200x200</p> <p>aanbrengen afwateringsband 150/215x305</p> | <p>aanbrengen inrijband 600x200x300</p> <p>aanbrengen inrijband 750x200x300</p> <p>aanbrengen afwatering inrijverloopband 150/215x305 D305HB</p> <p>aanbrengen geleide inrijverloopband 50/200x200</p> <p>aanbrengen verloop trottoirband 130/150x250 - geleideband 50/200x200</p> <p>aanbrengen verloop trottoirband 130/150x250 - opsluitband 150x250</p> <p>aanbrengen verloop trottoirband 130/150x250 - trottoirband 180/200x250</p> <p>aanbrengen verloop opsluitband 200x200 - geleideband 50/200x200</p> <p>aanbrengen 4 streken betonstraatsloten keiformal Kleur grijs</p> <p>aanbrengen vlakke 5 streken betonstraatsloten keiformal Kleur roodbruin gepaneerd Strakstone Kera</p> <p>aanbrengen mogels 5 streken betonstraatsloten keiformal Kleur roodbruin gepaneerd Strakstone Kera</p> <p>aanbrengen asfaltconcrete fietsstraat</p> <p>3 - strek AC 20 op 0,8 (vond)</p> <p>3 - strek AC 20 op 1,0 (vond)</p> <p>3 - strek AC 20 op 1,2 (vond)</p> <p>3 - strek AC 20 op 1,4 (vond)</p> <p>3 - strek AC 20 op 1,6 (vond)</p> <p>3 - strek AC 20 op 1,8 (vond)</p> <p>3 - strek AC 20 op 2,0 (vond)</p> <p>3 - strek AC 20 op 2,2 (vond)</p> <p>3 - strek AC 20 op 2,4 (vond)</p> <p>3 - strek AC 20 op 2,6 (vond)</p> <p>3 - strek AC 20 op 2,8 (vond)</p> <p>3 - strek AC 20 op 3,0 (vond)</p> <p>3 - strek AC 20 op 3,2 (vond)</p> <p>3 - strek AC 20 op 3,4 (vond)</p> <p>3 - strek AC 20 op 3,6 (vond)</p> <p>3 - strek AC 20 op 3,8 (vond)</p> <p>3 - strek AC 20 op 4,0 (vond)</p> <p>3 - strek AC 20 op 4,2 (vond)</p> <p>3 - strek AC 20 op 4,4 (vond)</p> <p>3 - strek AC 20 op 4,6 (vond)</p> <p>3 - strek AC 20 op 4,8 (vond)</p> <p>3 - strek AC 20 op 5,0 (vond)</p> <p>3 - strek AC 20 op 5,2 (vond)</p> <p>3 - strek AC 20 op 5,4 (vond)</p> <p>3 - strek AC 20 op 5,6 (vond)</p> <p>3 - strek AC 20 op 5,8 (vond)</p> <p>3 - strek AC 20 op 6,0 (vond)</p> <p>3 - strek AC 20 op 27,4 (vond)</p> <p>3 - strek AC 20 op 27,6 (vond)</p> <p>3 - strek AC 20 op 27,8 (vond)</p> <p>3 - strek AC 20 op 28,0 (vond)</p> <p>3 - strek AC 20 op 28,2 (vond)</p> <p>3 - strek AC 20 op 28,4 (vond)</p> <p>3 - strek AC 20 op 28,6 (vond)</p> <p>3 - strek AC 20 op 28,8 (vond)</p> <p>3 - strek AC 20 op 29,0 (vond)</p> <p>3 - strek AC 20 op 29,2 (vond)</p> <p>3 - strek AC 20 op 29,4 (vond)</p> <p>3 - strek AC 20 op 29,6 (vond)</p> <p>3 - strek AC 20 op 29,8 (vond)</p> <p>3 - strek AC 20 op 30,0 (vond)</p> <p></p> |
|--|---|---|

-
- KF--RD
-GS
-GS

 AC

 N
 A
 A
 A
 A

- aanbrengen betonstraatsfeiten keformaat kleur rood keperverband
aanbrengen betonsfeits 300x300x60 kleur grijs halfsteensverband
aanbrengen betonsfeits 300x300x60 kleur grijs halfsteensverband
aanbrengen prefab trottoirreoliet met print van betonsfeits
300x300 kleur grijs halfsteensverband 160m breed, type Eassyph
aanbrengen betonsfeits 300x300x60 kleur wit parkeerarkmarkering
aanbrengen grasklootbuis 450x50x100 kleur antraciet
aanbrengen menggraadul f.v.b. wandpelad
aanbrengen prefab verkeersdrempelclement 1000x120/600/40,
5cm hoog in 30 cm x 30 cm zone
aanbrengen parkeerarkscheidings 3 streklagen betonstraatsfeiten
keformaat kleur grijs
aanbrengen trottoirtoek (in geleledeband) 350x45x90
aanbrengen straatklok 300x45x850
aanbrengen trottoirtoek afwaskingsband
op hoogte stellen pulrand met dekels
bestaande lichtmast 1ph 4m (handhaven)
bestaande lichtmast met enkele uithoeder 1ph 6m (handhaven)
aanbrengen nieuwe (volledige) lichtmast 1ph 4m (derden)
vervangen armatuur lichtmast 1ph 4m (derden)
verplaatsen lichtmast en vervangen armatuur 1ph 4m (derden)
vervangen armatuur lichtmast met enkele uithoeder 1ph 6m (derden)

- LEGENDA**
- (0-10)
- 1-1 (0-10)
- 1-1 (0-10)

- verplaatsen lichtmast met enkele uithoeken en vervangen armatuur lph 6m, armatuur vrijgekomen uit Bv. Schurensingel (d) verplaatsen lichtmast met enkele uithoeken en vervangen armatuur lph 6m (derden) aanbrengen straatnaambord
aanbrengen paal met straatnaambord
- aanbrengen verkeersbord
- aanbrengen paal met verkeersbord
- aanbrengen ANWB-fietsrouteaans met verkeersbord
- aanbrengen befongelike koppel-opslepaal 300x300x60 klein grijs
- aanbrengen afvalbak
- aanbrengen zitbank
- aanbrengen befonten paal hondenutito
- aanbrengen kunststof paal wandelknoel
- aanbrengen informatiebord
- ## MARKERINGEN
- aanbrengen lengtemarkering 0,10
- aanbrengen lengtemarkering 1-1,10
- aanbrengen lengtemarkering 3-1,10
- aanbrengen buigend wandknoel 500-500


LEGENDA RIOLERING

- LEGENDA GROEN**
- bestaand GWA-riool
— aanbrengen GWA-riool
 aanbrengen HWA-riool
— aanbrengen drainage
- E001
locatie peilbus grondwateronderzoek
- materiaalscheiding groen
— aanbrengen talud
- inzalen metgelsel
dit = gras
BHW = slovenrijt grastand
BHW = slovenrijt grastand (gevoerd pad)
- bestaande bepalingen (handhaven)**
- aanbrengen begrazing
B0 = boddeit dode Blue Chip
B1 = overal versniet/bloot
H = meder insluiting faserij
I = ingesloten in meder (steeg) gang
L = Lokaal insluiting
T = Totaal insluiting
- aanbrengen sloothuis heester
A1 = meanderende heester
- aanbrengen haag
L0 = Carpus herbaceus, Heidebeek
- bestaand woldierscherm 0,60m diepte
aanbrengen woldierscherm 0,60m diepte

LEGENDA GROEN

- [illegible]

- [illegible]

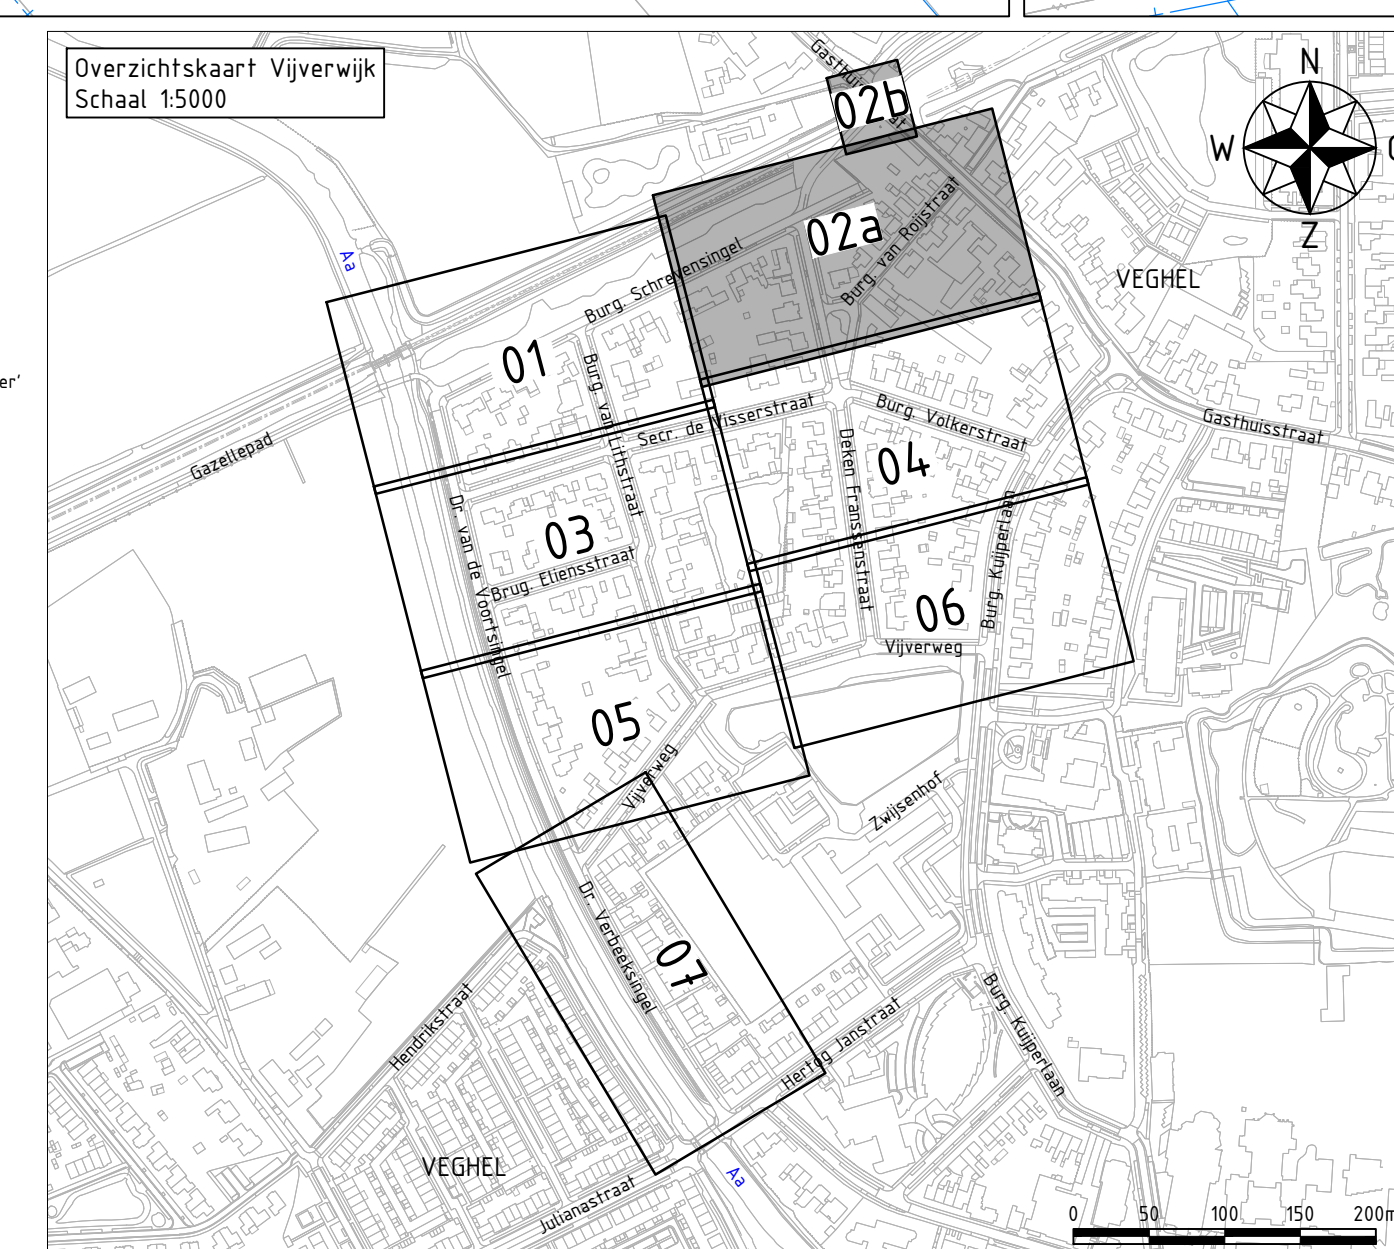

Halen meten, tenzij anders vermeld. Materiaalnamen in mm, tenzij anders vermeld. Diameters in mm, tenzij anders vermeld. Diameters in mm, tenzij anders vermeld.					
Verse	Datum	Omschrijving	Gehanteerd	Gecontroleerd	Vrijgegeven
c10	22-12-2023	Eerste uitgang bestektekeningen	J.Sg	EAR	EAR
c20	15-01-2024	Tweede uitgang bestektekeningen	J.Sg	EAR	EAR
c30	24-05-2024	Derde uitgang bestektekeningen	J.Sg	EAR	EAR
c40	07-06-2024	Eerste uitgang concept bestek	J.Sg	EAR	EAR
d50	19-06-2024	Definitief bestek	J.Sg	EAR	EAR
d60	12-07-2024	Eerste nota van inlichtingen	J.Sg	EAR	EAR

Opdrachtnemers:		Opdrachtgever:	
 Tegaborn techniek met beleid	Postbus 56 4360 BW Wierdenburg tel: 048-65000 info@tegaborn.com www.tegaborn.com	 MEIERIJSTAD	Postbus 10.061 5400 DA Veghel tel: 0491 3410 info@meierijstad.nl www.meierijstad.nl
	Project: Vijverwijk Veghel, Klimaatrobuust Rioolvervangning en herinrichting Onderdeel: Situatie met te maken werk, blad 02 Fase: Bestek		

Invoernummer: GM2200-1020-NK-0		Documenttype: leening	
		Blad 02 van 01	
		Versie: 001	Schied: 1200
		Gemaakt door: GM2200	
		Besteknummer: 2024-4100	
		Status: In concept	