


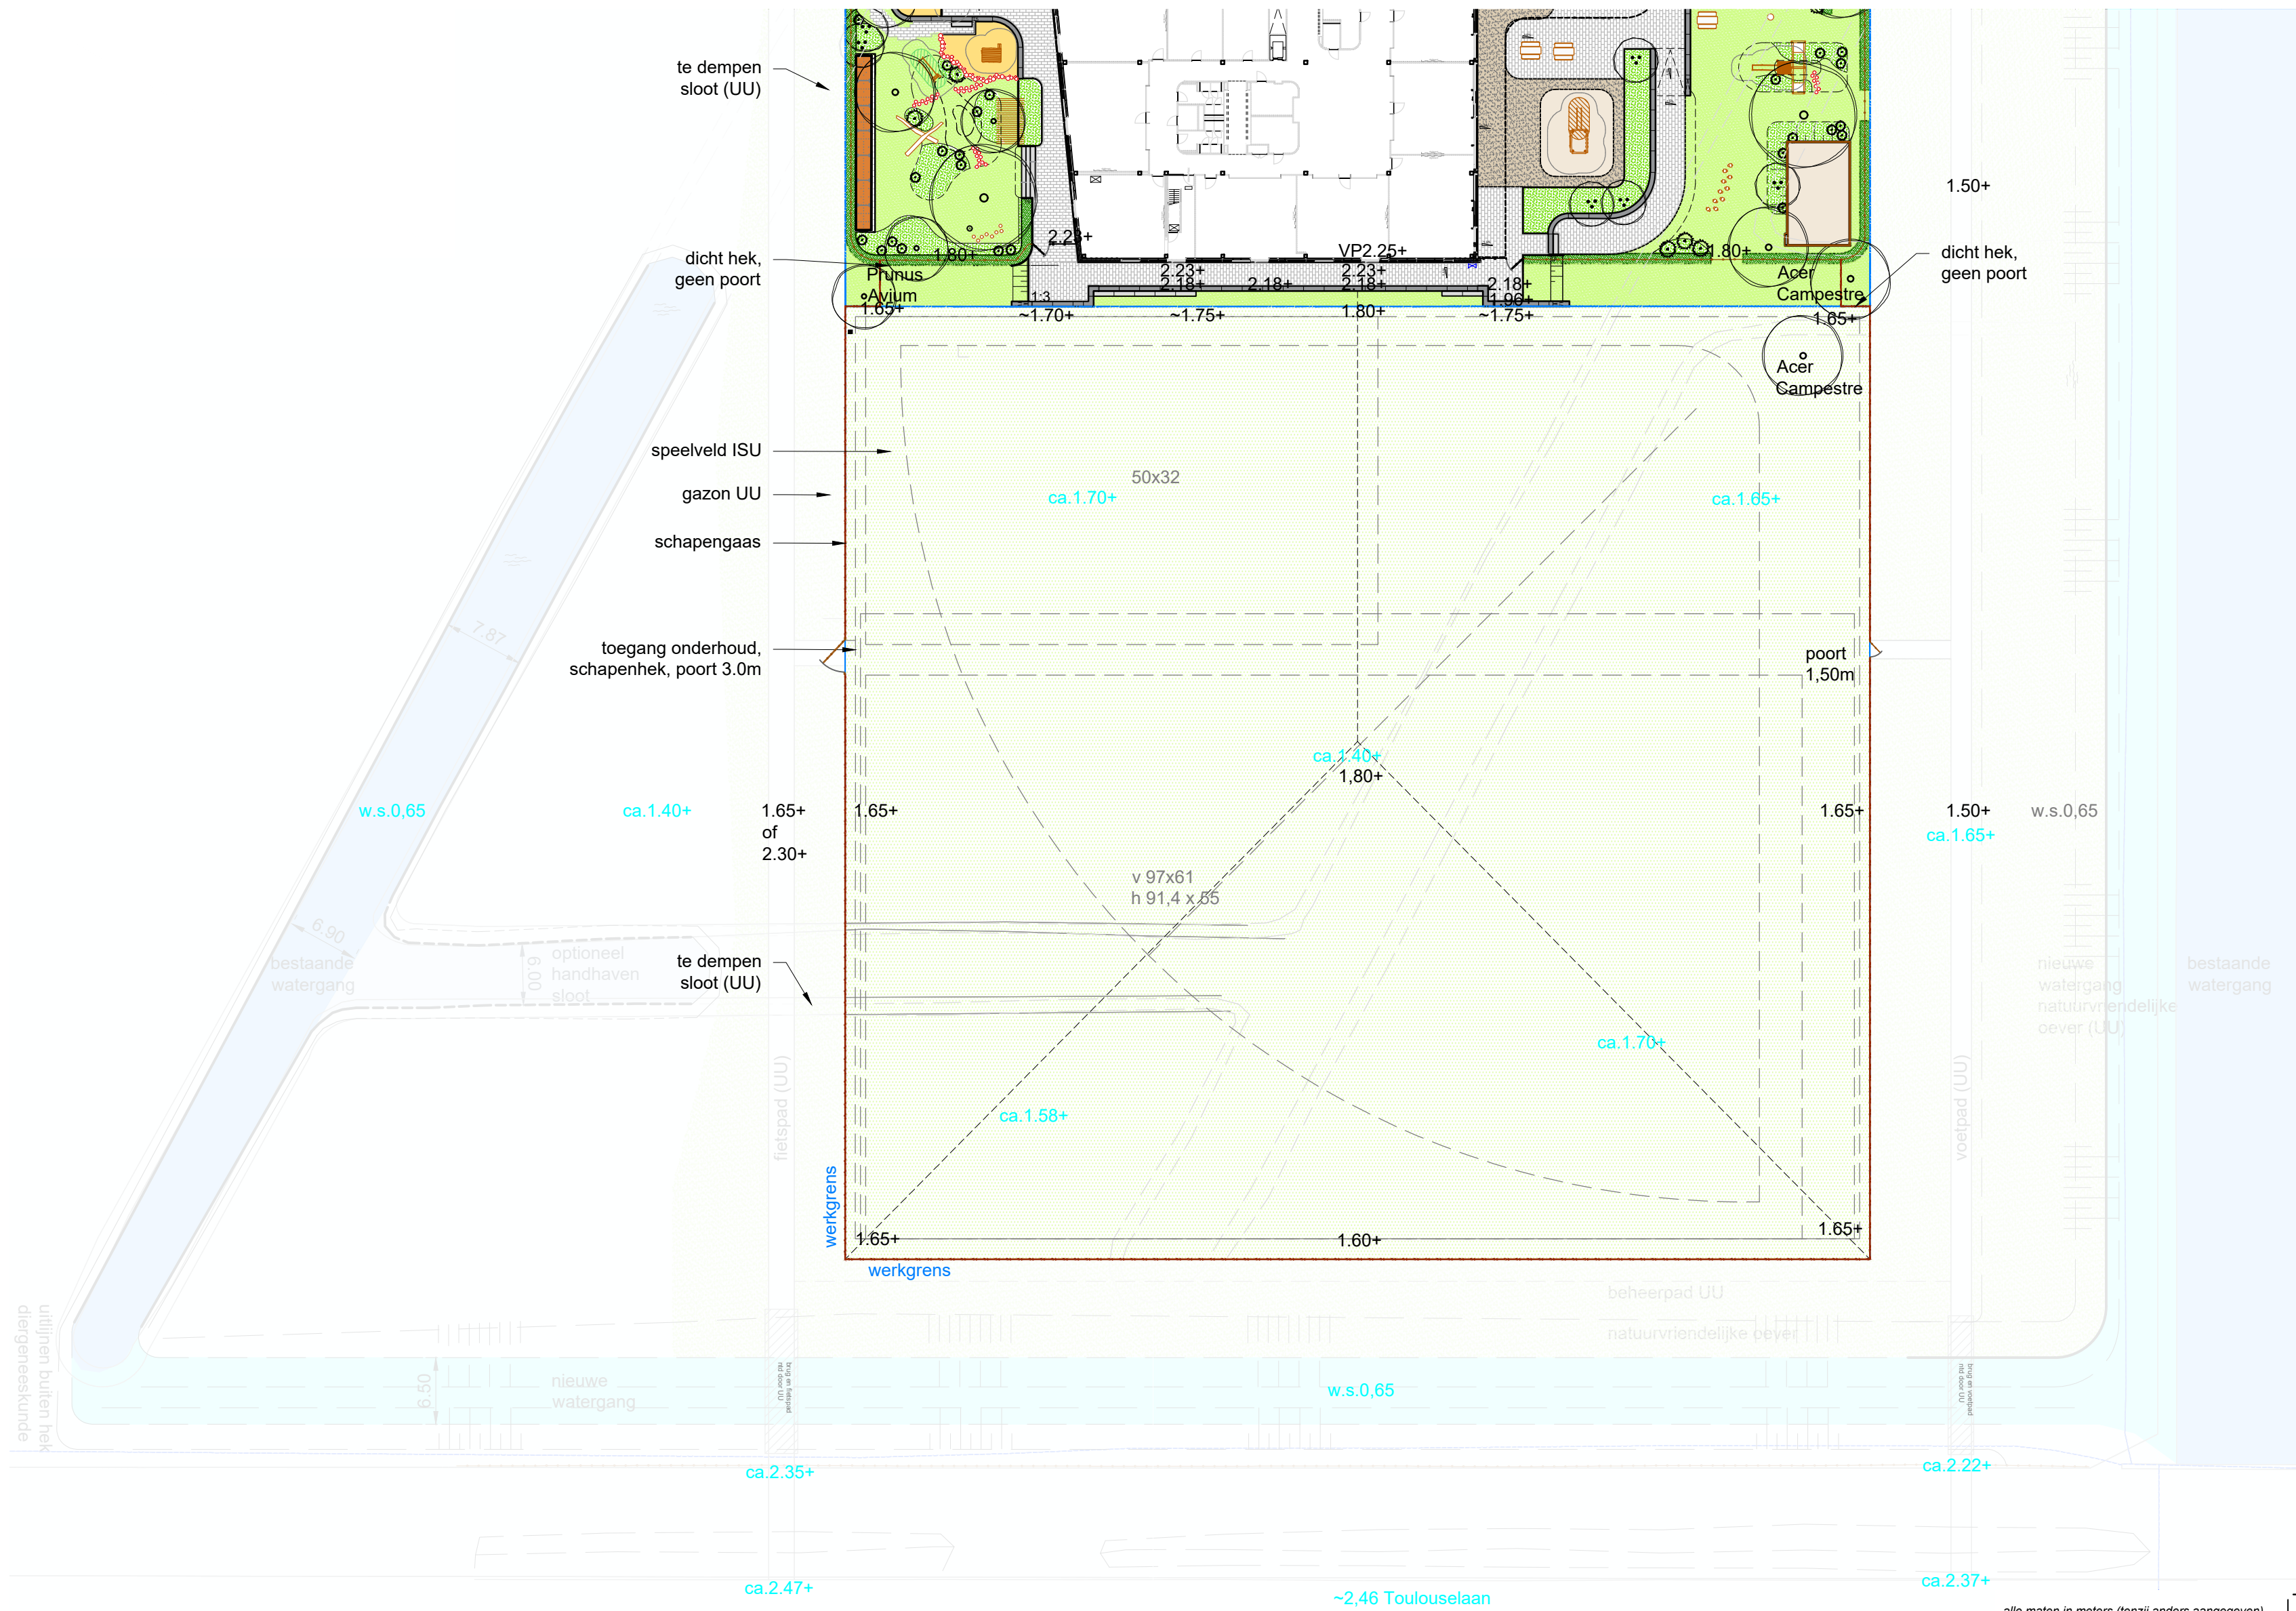

LEGENDA
algemeen

- plangrens
- talud
- bebouwing
- ca. 1.40+ hoogten bestaand
- 1.80+ hoogten nieuw
- poort (variabel), landbouw/ schapenhek
- hekwerk, "schapengaas"
- groen
- nieuwe bomen, zie beplantingsplan
- speelveld

alle maten in meters (tenzij anders aangegeven)
alle hoogtes in meters t.o.v. NAP
alle maten in het werk te controleren



TUIN- EN
LANDSCHAPSARCHITECTEN
BOOMSPECIALISTEN
GROENAANLEG EN BEHEER

Versie Datum Omschrijving	
A	11-07-22 bestek
Internationale School Utrecht Uitvoeringstekening Perceel 5b	
Schaal : 1:500	Projectnr. : 19.T0643
Datum : 11-07-2022	Ontwerpfase : Bestek
Tek.nummer : B131	Projectleider : SR
Formaat : A2	Tekenaar : ES
Auteursrechten voorbehouden	
Gageldijk 4F 3566 ME Utrecht Tel. 030-2644333 info@copijn.nl	