

Legenda

- Elementsoorten_punt**

 - Spilzen, divers
 - Laubboom, divers
 - Speelboom, middel
 - Bark
 - Picknicktafel
 - Akkoord, interaal
 - Informatiepunt, groot
 - Torenbeobachting
 - Interne bewegingsrichting
 - Routepaal, overig
 - Markering, natuurroute
 - Markering, wandelroute
 - Verkenningsoverzicht
 - Maatstok (onderhoudsplan)
- Elementsoorten_vlak**

 - Jong gemengd loofbos
 - Bem
 - Schraalbos
 - Natuurpad
 - Recreatief grasveld
 - Boswoud, grasland
 - Autoweg, uitlaat
 - Autoweg, elementverharding
- Elementsoorten_vlak**

 - Verkeerspad, uitlaat
 - Verkeerspad, elementverharding
 - Plan, uitlaat
 - Plan, elementverharding
 - Parkplaats, elementverharding
 - MTB-paas
 - Ruiterpaas

- Elementsoorten_lijn**
- Gegabel
 - Albering, horizontaal
 - Gegabel
 - Stelling
 - Aanvullende tuinaanwijzing

OPMERKINGEN

- Grasbeheersing

TALUD

- Stier dan 1:3 (bodemgrasland)

- Stier dan 1:3 (recreatief grasveld)

MAATBEHEER

- 7x maaien

- Boswoud, grasland

- Recreatief grasveld



Projectleider:	Datum goedkeuring:	Handtekening projectleider:	Sterkte:
Arie den Boef			

Onderhoudsbestek grasvegetatie 2024

Recreatieschap Voorne Putten		Inhoud: 11.500	
Gebied: De Uitwayer		Formaat: A0XL (1295 x 841 mm)	
Deelgebied: Willemspolder		Schaal: 1:1.500	
Maat:	Datum:	Handtekening:	Handtekening:
Kim Pham	5-9-2024		01
		DEFINITIEF	

Oud-Beijerland
Recreatieschap
Onderhoudsbestek

Legenda

- Elementsoorten_punt**

 - Schilzen, divers
 - Laanboom, divers
 - Speelboom, klein
 - Speelboom, middel
 - Bank
 - Picknicktafel
 - Altaarbak, intensief
 - Informatiepauze, groot
 - Tennisbehoeding
 - Markering, ruitervorm
 - Markering, wandelroute
 - Verenbehoeding
 - Maasdrakel (onderhoud derde)
- Elementsoorten_vlak**

 - Bem
 - Schouwstrook
 - Natuurpad
 - Recreatief grasveld
 - Bloeiend grasveld
 - Moss en natuur
 - Autoweg, asfalt
 - Felpad, asfalt
- Elementsoorten_lijn**

 - Wandelpad, smal
 - Wandelpad, halfverhard
 - MTB-pad
 - Ruitervorm
 - Ruitervorm
 - Steg, lichte constructie
 - Salg en vinder, middel constructie
 - Ondergrondslagen

- OPMERKINGEN**
- Niet in grasveld, Ecologisch beheer
- TALUD**
- Stier dan 1:3 (recreatief grasveld)
- MAAIBEHEER**
- 1x per maand, afval na 150
 - 7x per maand
 - Bloeiend grasveld



Projectleider	Datum goedgekeurd	Handtekening projectleider	Sterkte
Arie den Boef			

Onderhoudsbestek grasvegetatie 2024

Recreatieschap Voorne Putten		Kontour: VP080.65690	
Gebied: De Uitwaayer		Formaat: A0XL (1295 x 841 mm)	
Deelgebied: Oude en nieuwe uitslag van Putten		Schaal: 1:1.500	
Werkzaam	Datum	Handtekening	Werkzaam
Kim Pham	5-9-2024		02
		DEFINITIEF	



Legenda

Elementsoorten_punt

Schalen, divers

Kieboom

Portogemaal, sluus, inlaat etc.

Dijk

Afvalbak, inzamel

Tenietbeoording

Verenbeoording

Afslag, vertiaal

Maakdrakel (onderhoud dard)

Elementsoorten_vlak

Holboud, wigen, elzen en papieren

Stuwel

Bem

Schouderbrook

Natuurpad

Bloemrijk grasland

Elementsoorten_lijn

Afslag

MAAIBEHEER

Tuinaan

Bloemrijk grasland

Recreatief grasland

Tuul

Watergang < 5m breed

Watergang > 5m breed

Recreatiewater

Pelood, afslag

Wandelpad, halfverharding

Parkseplat, afslag

Parkseplat, halfverharding

0 10 20 30 40 m

N

statuutbosbeheer

Projektleider:

Arie den Boef

Datum goetveroordeel:

5-9-2024

Handtekening projektleider:

Schaal:

1:750

Recreatieschap Voorne Putten

Cebied: Haringvliet West

Deelgebied: Recreatieterein Plattendijk

Rechts: V0080.65690

Formaat: A0XL (1295 x 841 mm)

Schaal: 1:750

Maakdrakel

Definitief

Onderhoudsbestek grasvegetatie 2024

Recreatieschap Voorne Putten		Rechts: V0080.65690	
Cebied: Haringvliet West		Formaat: A0XL (1295 x 841 mm)	
Deelgebied: Recreatieterein Plattendijk		Schaal: 1:750	
Maakdrakel	Definitief	Maakdrakel	Definitief




0
20
40
60
80 m

Stadsbosbeheer

Projectnaam:	Datum geoordeeld:	Verantwoording projectleider:	Scheikst:
Arie den Boef			

Onderhoudsbestek grasvegetatie 2024

Recreatieschap Voorne Putten Gebied: Haringvliet West Deelgebied: Haringvlietdam	Bestelcode: VP080.65609 Formaat: A0XL (1295 x 941 mm) Totaal: 11.500
Scheikst:	Verantwoording:
Kim Pham	5-8-2024
	05
	DEFINITIEF

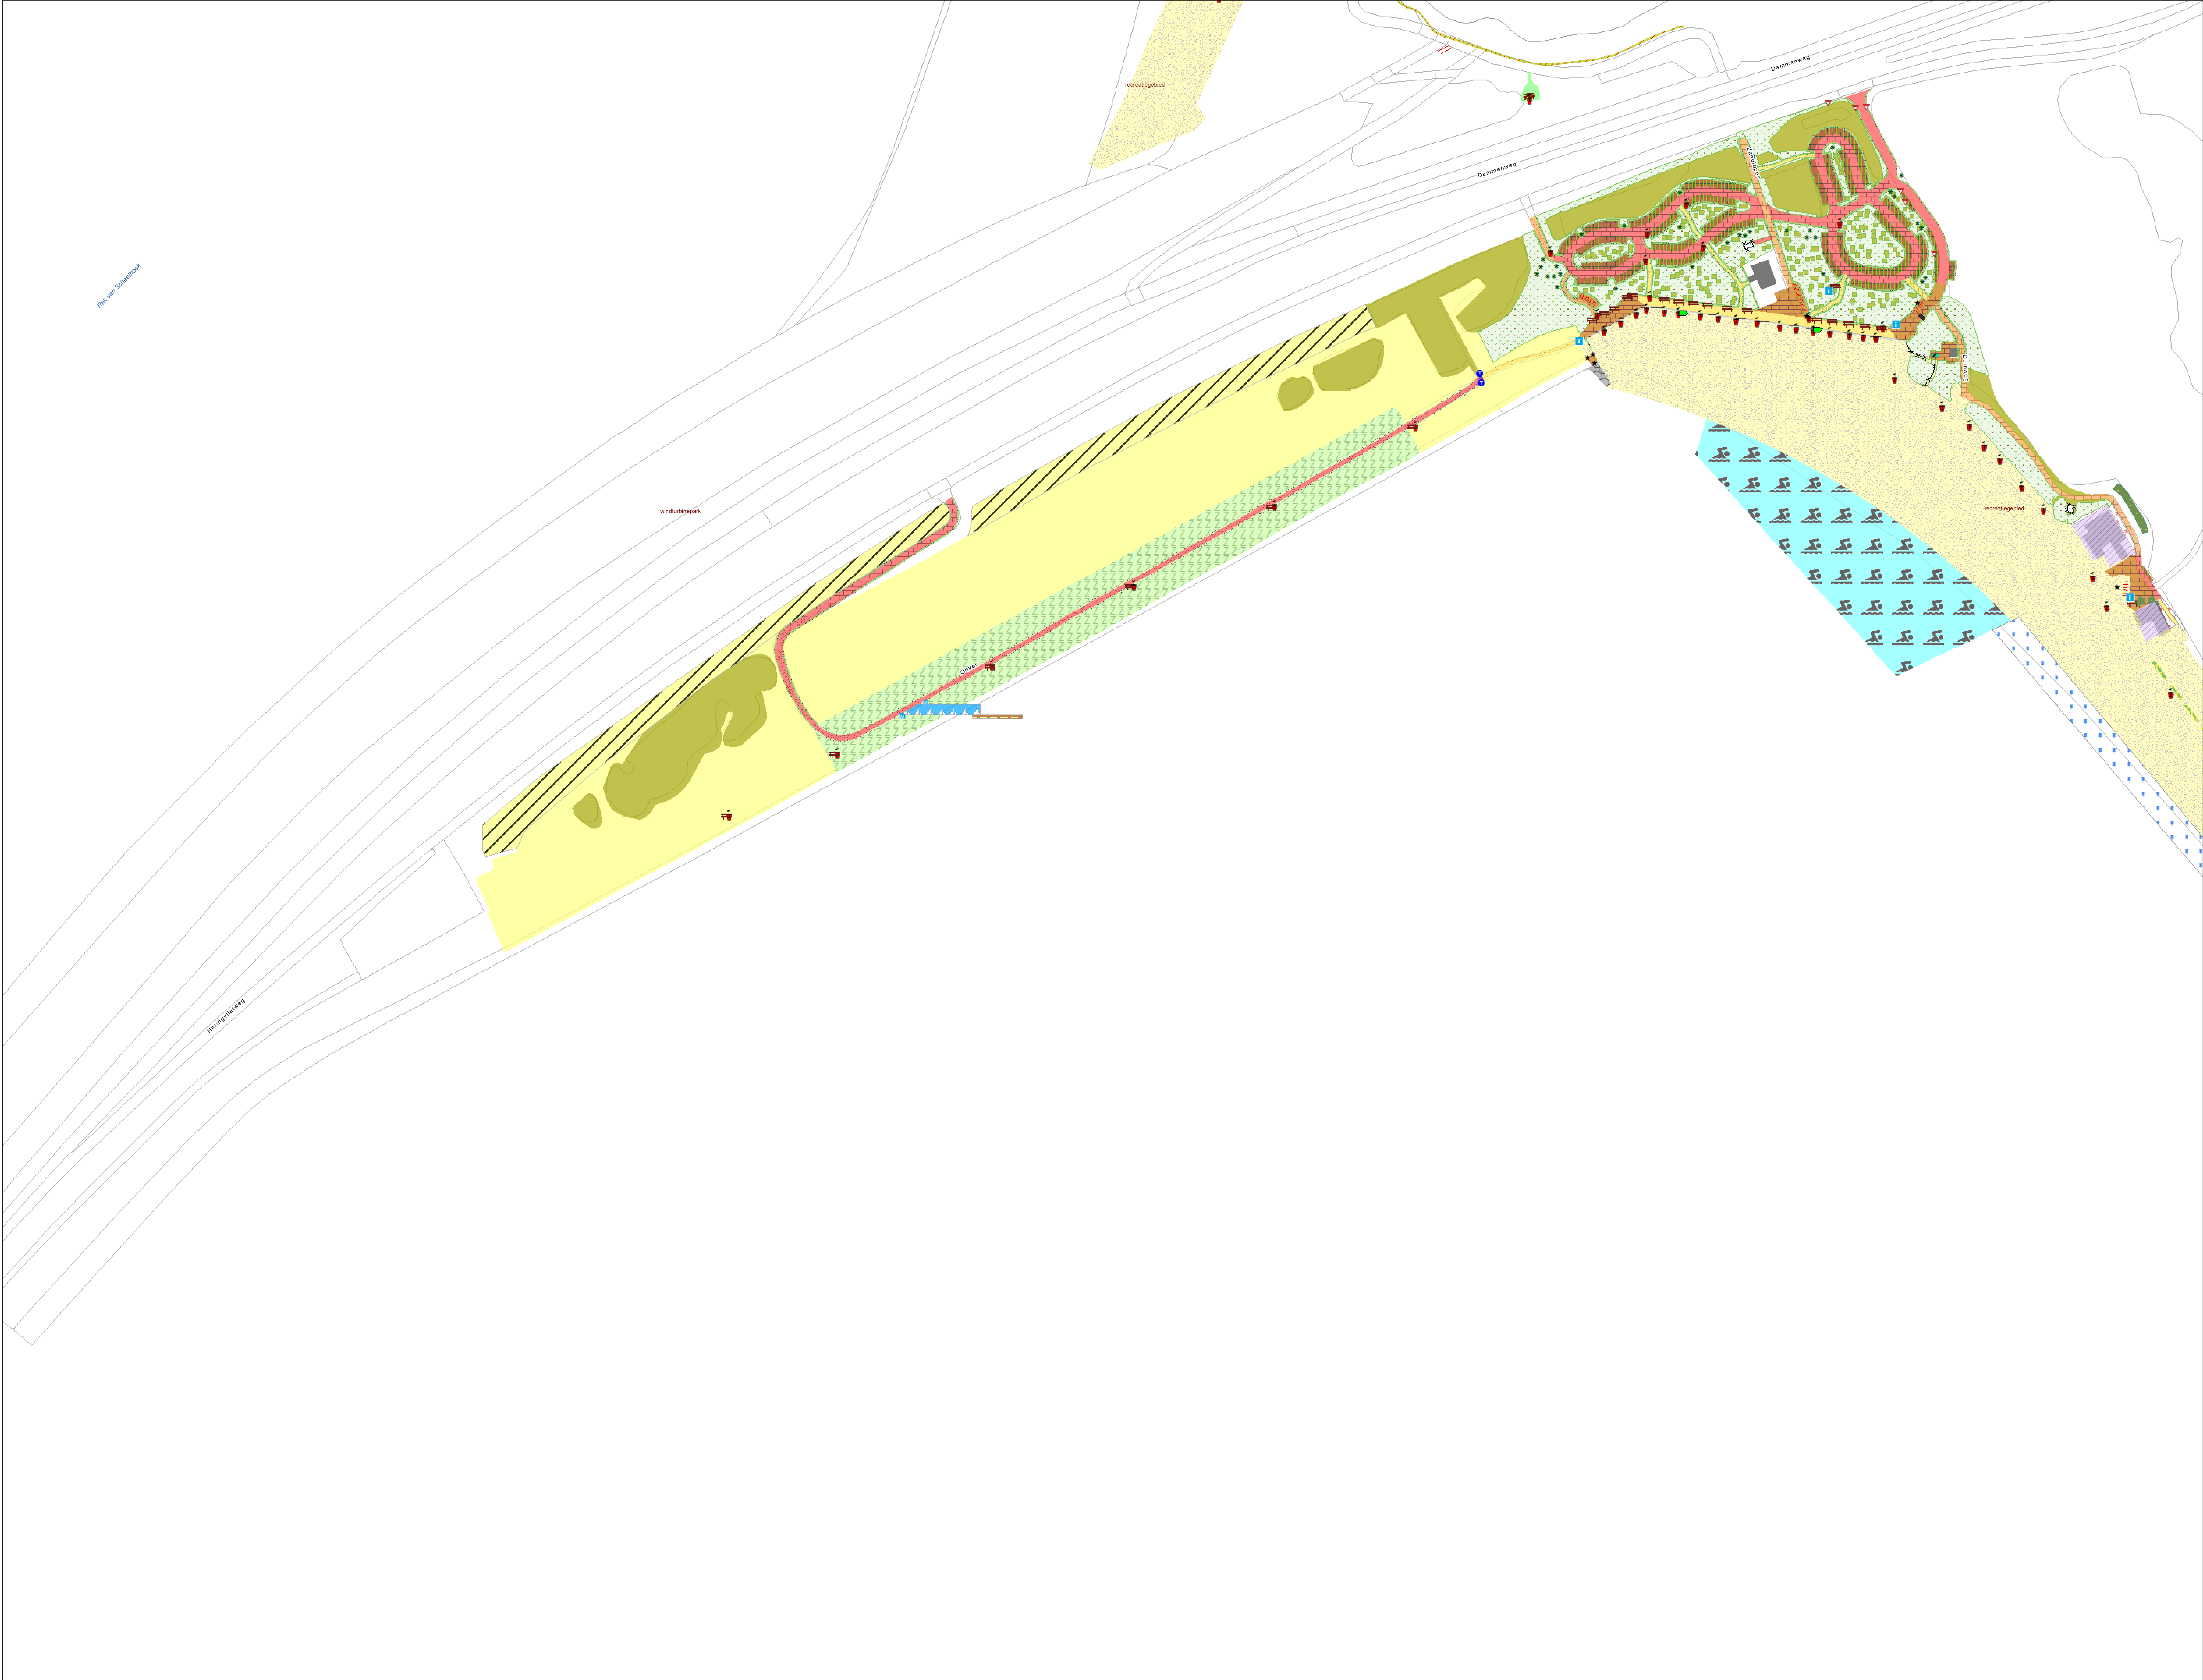

Elementsoorten_punt

Solitaire, divers

Balk

Picknicktafel

Abductie, interactief

Informatiepunt, klein

Tonnelbeplanting

Interne beplanting

Verkenbeplanting

Afmeting, verticaal

Voorziening, overig

Elementsoorten_vlak

Bos, rader te beplanten

Randhout, wilgen, elzen en populieren

Strooiveld

Berm

Berm, intensief

Dagbepaling en overnamebeplanting

Recreatief grasveld

Steenrijk grasland

Rugle

Zwemwater

Buiksteen, steensteen, schandkorf etc.

Stand

Autoweg, asfalt

Autoweg, elementverharding

Autoweg, halfverharding

Felpad, elementverharding

Felpad, halfverharding

Wandelpad, asfalt

Wandelpad, elementverharding

Wandelpad, halfverharding

Pluin, asfalt

Pluin, elementverharding

Pluin, halfverharding

Parkietplaats, elementverharding

Ruikingspoor

Expansie

Stegen en vloeren, middel constructie

Steen, halfgebouw

Trop

Steenhelling

Voorziening, overig

Orbiterendhulpen

Topografie

EXTRA INFORMATIE

Sloten halfgebouw

OPMERKINGEN

Grasbeplanting

Dak met halfgras ingesloten

TALUD

Steen dan 1:3 (bevoegde grasland)



0 20 40 60 80 m

N

statuusschets

Projectleider:

Datum projectie:

Handtekening projectleider:

Symbool:

Arie den Boef

Onderhoudsbestek grasvegetatie 2024

Recreatieschap Voorne Putten

Gebied: Haringvliet West

Deelgebied: Haringvlietdam

Rechts: 10000 00000

Formaat: A0XL (1295 x 841 mm)

Schaal: 1:1500

Naam:

Datum:

Handtekening:

Maatstaf:

Definitief:

Kim Pham

5-9-2024





Projectleider	Datum gecontroleerd	Handtekening projectleider	Samenget	
Arie den Boef				
Onderhoudsbestek grasvegetatie 2024 Recreatieschap Voorne Putten Gebied: Oostvoornse Meer Deelgebied: Oostvoorne Meer Noord Seizoen 10: V0100.65599 Contract: A010. (1.295 x 841 mm) Schalen: 13.500				
Seizoen	Datum	Handtekening	Seizoennummer	Seizoen status
Kim Pham	5-8-2024		08	DEFINITIEF

Legenda

- Elementsoorten_punt
- Schalen, divers
 - Speeltoestel, middel
 - Picknicktafel
 - Abrijsel, interaal
 - Tennisebaan
 - Interne bewegingsring
 - Vereningsgebouw
 - Abrijsel, vertiaal
 - Verlichtingsmast
 - Voorstelling, overig

- Elementsoorten_lijn
- Grapp
 - Houten veler
 - Abrijsel, horizontaal

OPMERKINGEN

- Intensief strand
- Extensief strand
- Grasbevestiging

MAATBEHEER

- Beemrij, grasland

- Elementsoorten_vlak
- Jong gemengd loofbos
 - Schraal
 - Bem
 - Schouderbos
 - Natuurpad
 - Speel- en ligveld
 - Recreatief grasveld
 - Beemrij, grasland
 - Rugle
 - Morass en rietland

- Watergang < 6m breed
- Zeezuiver
- Recreatiewater
- Blokken, sterven, schuif, etc.
- Stand

- Autoweg, asfalt
- Autoweg, halfverharding
- Wandelpad, asfalt
- Wandelpad, steenverharding
- Wandelpad, halfverharding
- Plan, asfalt
- Plan, steenverharding
- Plan, halfverharding
- Parkoplaats, steenverharding
- Parkoplaats, halfverharding
- Steiger en vloeder, kotte constructie
- Sven, loodgole
- Trip
- Beleming
- Tafelgole

OPMERKINGEN

- Intensief strand
- Extensief strand
- Grasbevestiging

MAATBEHEER

- Beemrij, grasland



0 20 40 60 80 m

N

Projectleider:	Datum goetveroordeeld:	Handtekening projectleider:	Symbool:
Arie den Boef			

Onderhoudsbestek grasvegetatie 2024

Recreatieschap Voorne Putten

Gebied: Oostvoornse Meer


Deelgebied: Oostvoornse Meer Noord


Rekening nr.: VP080.65690

Formaat: A0XL (1295 x 841 mm)

Schaal: 1:1.500

Maat:	Datum:	Handtekening:	Maatnummer:	Maatnummer:
Kim Pham	5-9-2024		09	DEFINITIEF

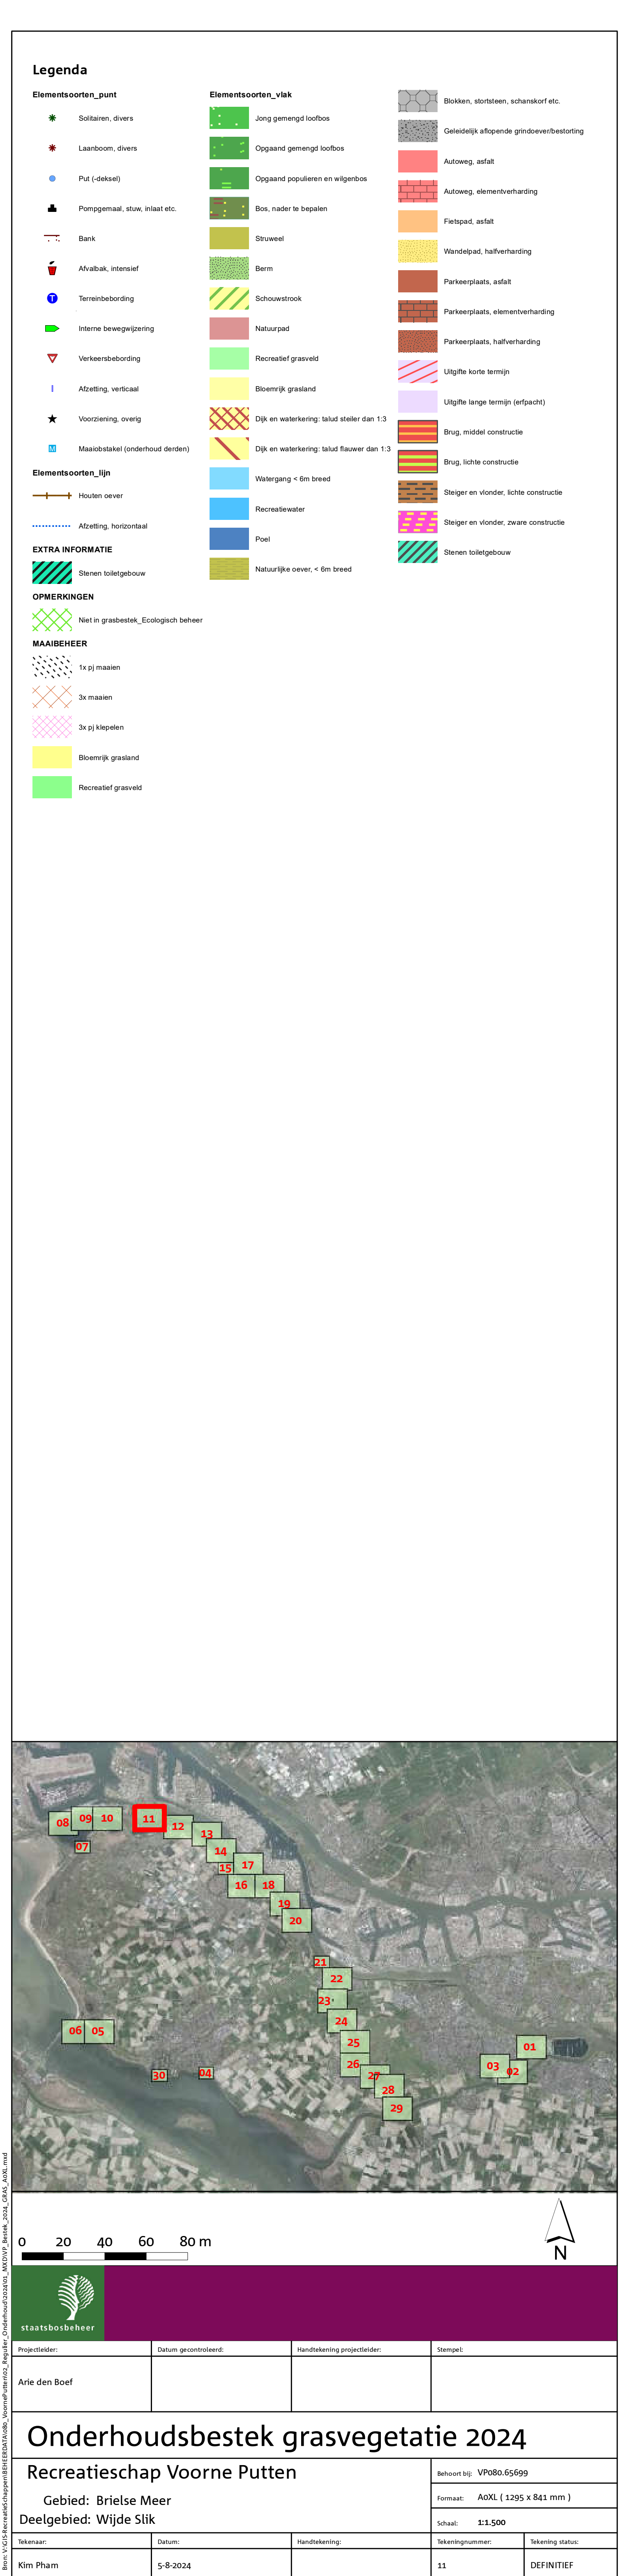

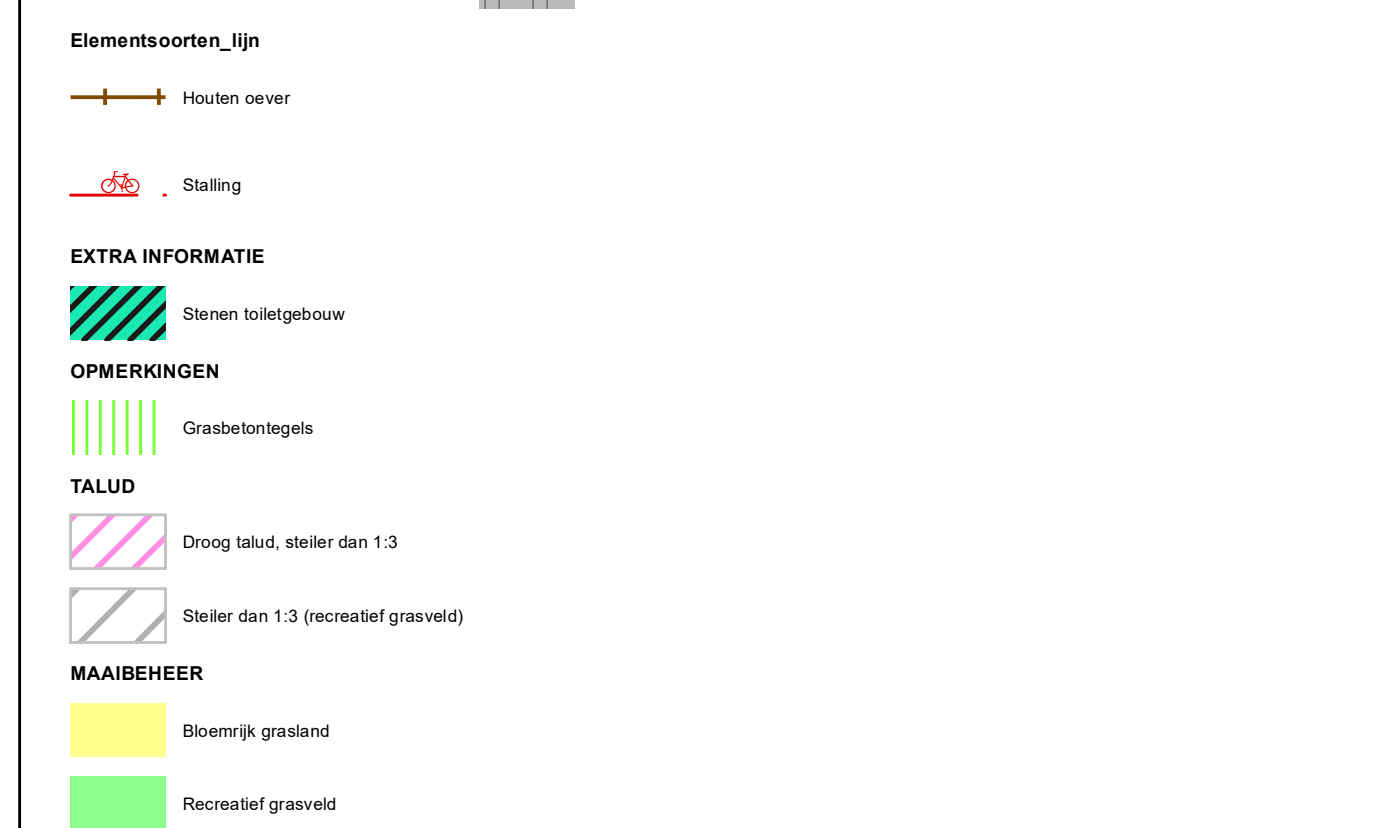

Plaatsnaam	Datum geïmprimeerd	Headline/ingeprijsde naam	Deelprijs
Arie den Boef			

Onderhoudsbestek grasvegetatie 2024


Recreatieschap Voorne Putten


Gebied: Brielse Meer

Deelgebied: Kogeloven

Bestel nr. VP080.65569
Formaat: A0/L (1295 x 841 mm.)
Totaal: 11.500

Naam	Datum	Handtekening	Aankomstnummer	Aankomst datum
Kim Piham	5-8-2024		12	DEFINITIEF

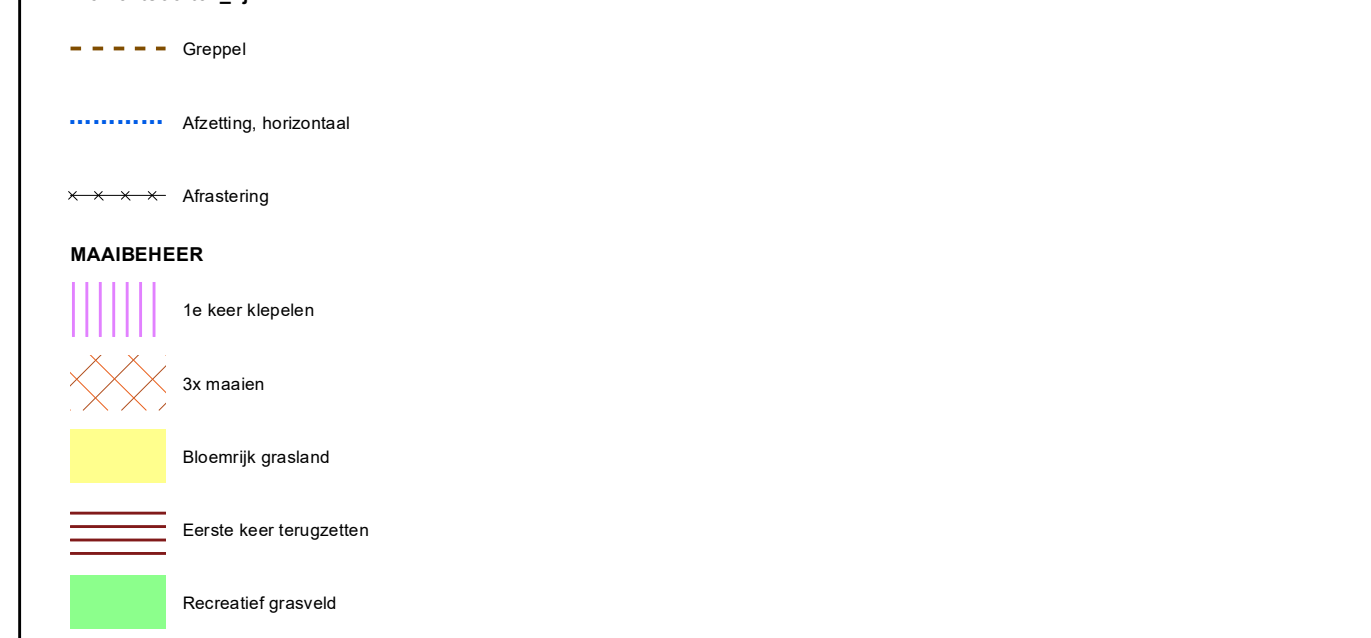

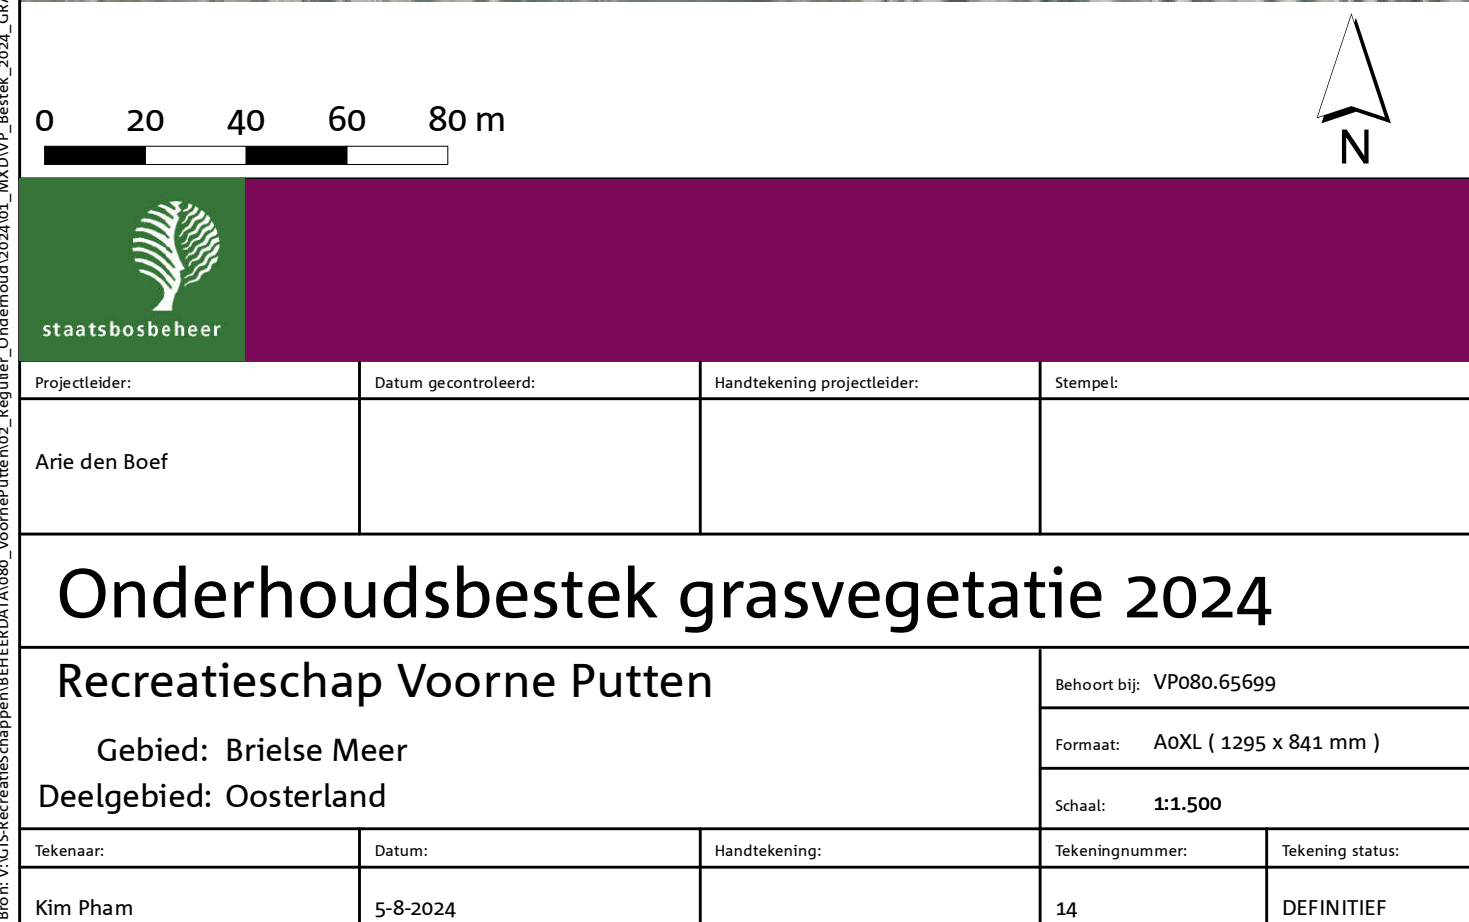

Onderhoudsbestek grasvegetatie 2024

Recreatieschap Voorne Putten			bestel nr. VPOB0-65999	
Gebied: Brielse Meer			formaat: A0/L (1295 x 841 mm)	
Deelgebied: Oosterland			schaal: 1:2.500	
versie:	datum:	handtekening:	tekeningnummer:	tekening status:
Kim Pham	5-8-2024		14	DEFINITIEF

- Legenda
- Elementsoorten_punt

Put (-dikte4)

Balk

Akkoord, eilandaf

Maatschappij (onderhoudsplan)

Elementsoorten_vlak

Opgang, geroemd, bodem

Bosbouw

Bem

Schouderstrook

Boerlijk grond

Fietspad, uitla

Plan, hofverharding

Stegen en vloeren, lichte constructie
-
- 01010203040506070809101112131415161718192021222324252627282930

0 10 20 30 40 m

statistiek

Projectleider	Datum goedkeuring	Handtekening projectleider	Sigatuur
Arie den Boef			

Onderhoudsbestek grasvegetatie 2024

Recreatieschap Voorne Putten

Gebied: Brielse Meer


Deelgebied: Oosterland


Rechts: VP080.65690


Formaat: A0XL (1295 x 841 mm)

Schaal: 1:750

Werkzaamheden	Datum	Handtekening	Werkzaamheden	Werkzaamheden
Kim Pham	5-8-2024		15	DEFINITIEF

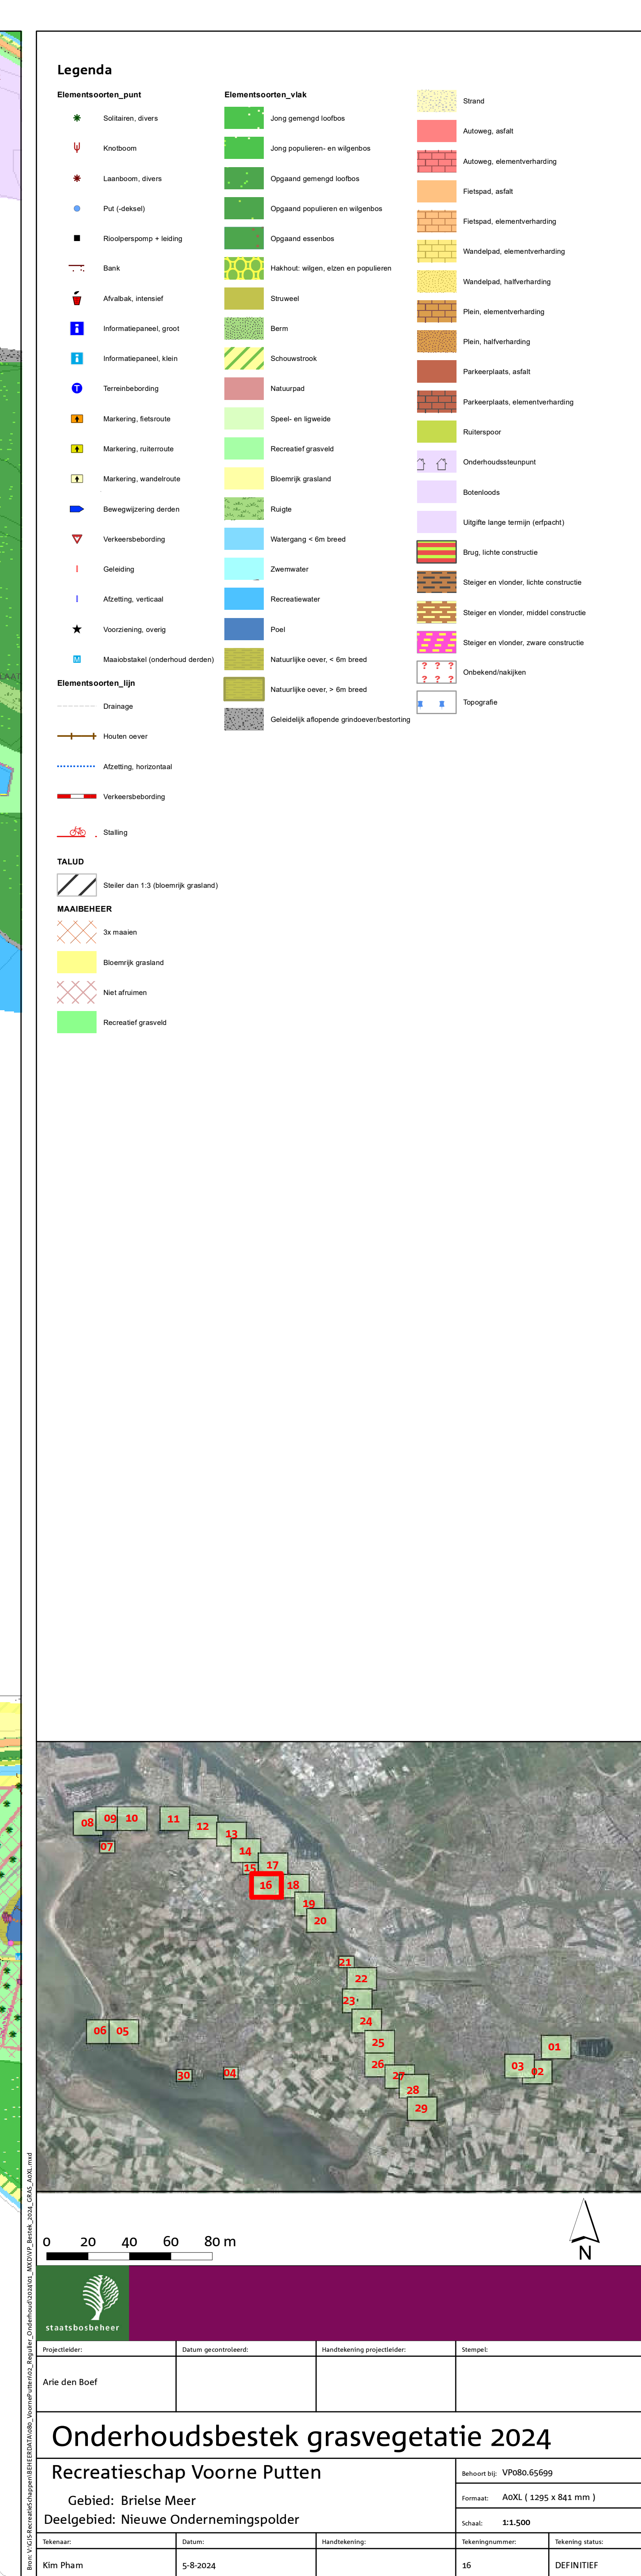

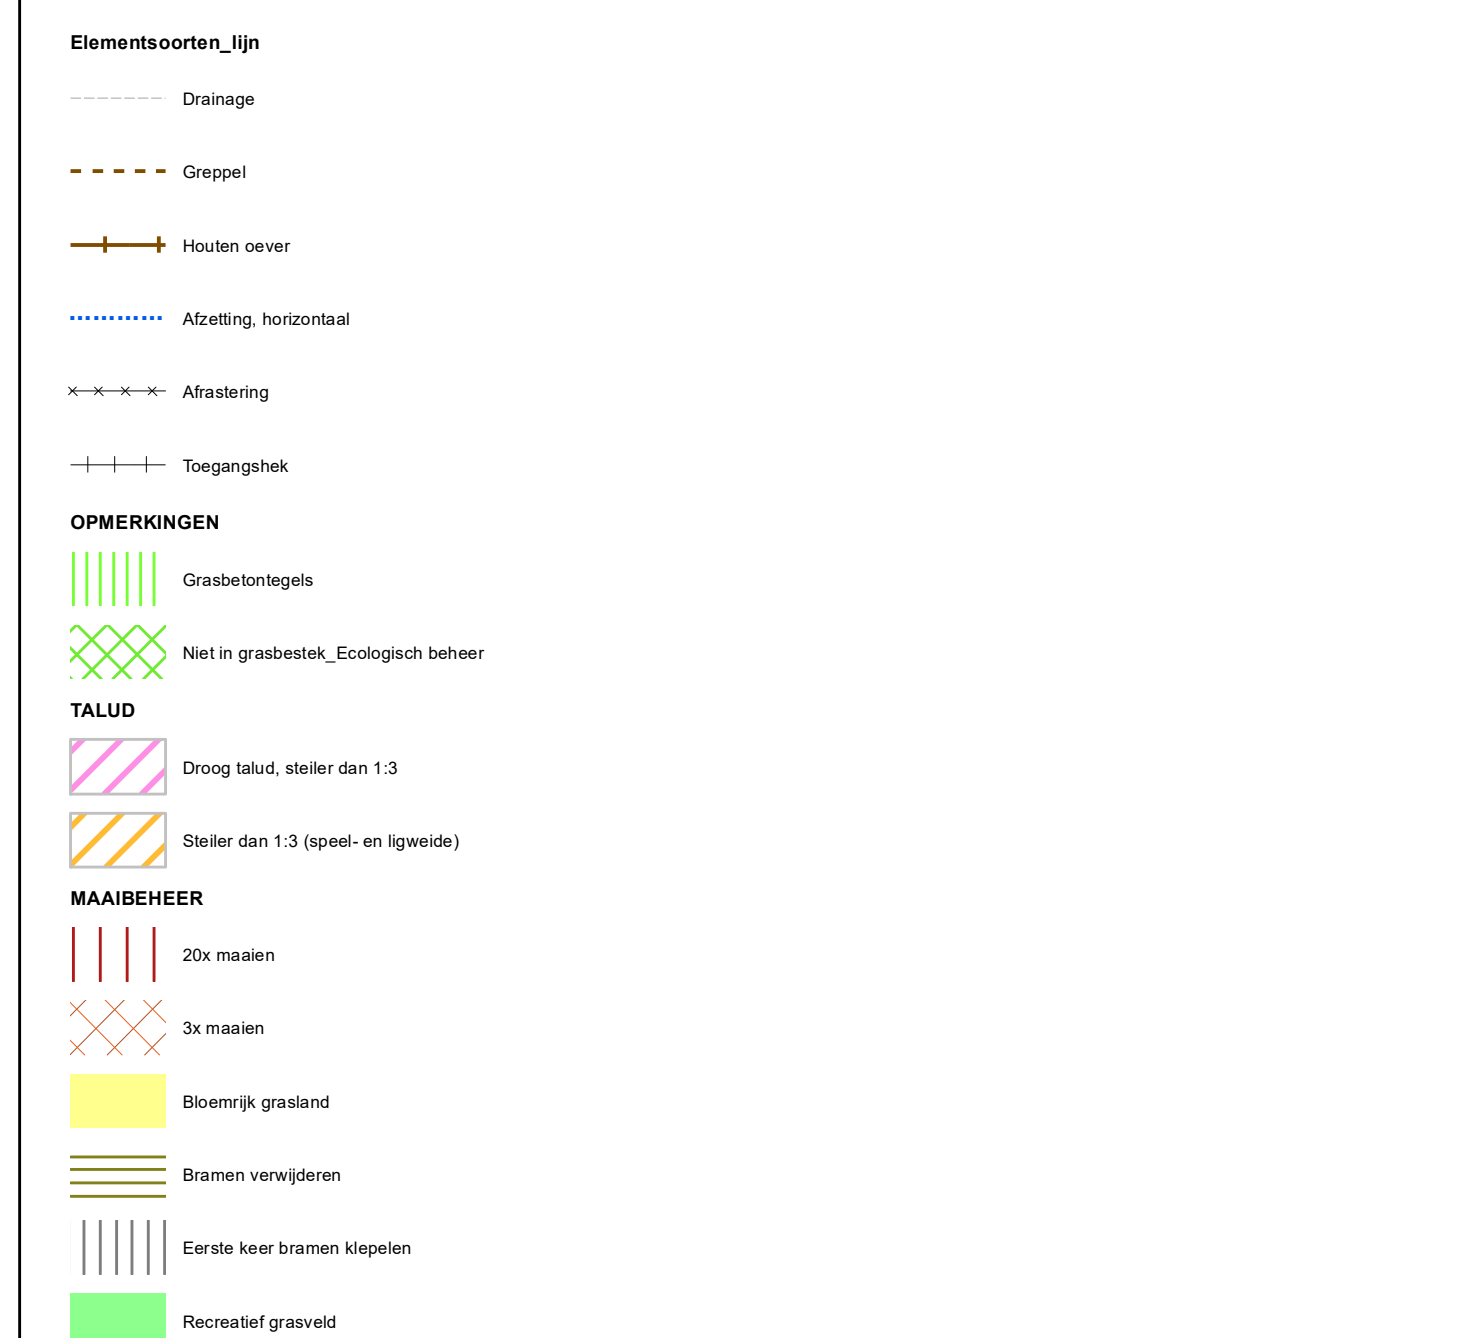

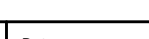Projectcode:	Datum gescreend/af:	Handtekening projectleider:	Samen:	
Arie den Boef				
Onderhoudsbestek grasvegetatie 2024				
Recreatieschap Voorne Putten			Refcode: VP080-65690	
Gebied: Brielse Meer Deelgebied: Krabbeplaat			Formaat: A0(L x B: 1225 x 843 mm)	
			Schaal: 1:1.500	
Tekenaar: Kim Piham	Datum: 2024	Handtekening: 	Tekeningnummer: 17	Tekening status: DEFINITIEF

Legenda

- Elementsoorten_punt**
- Schalen, divers
 - Kieboom
 - Laarboom, divers
 - Steunbak
 - Puol (-dikte)
 - Roodspiergomp + lading
 - Speelwiel, klein
 - Speelwiel, middel
 - Speelwiel, groot
 - Speelbanking
 - Bank
 - Picknicktafel
 - Aluabak, intensief
 - Alucontainer
 - Informatiepauze, groot
 - Informatiepauze, klein
 - Tennisbedding
 - Interne bewegingspauze
 - Roadpad, overig
 - Markering, fietsroute
 - Markering, hikeroute
 - Markering, wandelroute
 - Bewegingspauze dennen
 - Vereningsbedding
 - Afsluiting, verticaal
 - Verlichtingsmast
 - Voorziening, overig
 - Maatstokket (onderhoud denden)

- Elementsoorten_vlak**
- Jong gemengd loofbos
 - Jong populieren- en elgenbos
 - Opgarend gemengd loofbos
 - Opgarend populieren en elgenbos
 - Opgarend essenbos
 - Boshaag
 - Bodembedekkende heester
 - Stuwwal
 - Berm
 - Berm, versneld
 - Schuwstrook
 - Natuurpad
 - Opgamping en eenenresteren
 - Speel- en speelwiel
 - Recreatief grasveld
 - Boerwiel grasland
 - Rugla
 - Moeras en rietland
 - Dijk en waterkering: sluit fouteur dan 1:3
 - Watergang < 6m breed
 - Zeevader
 - Recreatiewater
 - Puol
 - Natuurlijke oever: < 6m breed
 - Bakken, stroom, schansdijk etc.
 - Geschildte aflopende grondelementen

- Stad
- Autoweg, asfalt
- Autoweg, elementenverharding
- Autoweg, halfverharding
- Pietpad, asfalt
- Wandelpad, asfalt
- Wandelpad, elementenverharding
- Wandelpad, halfverharding
- Pluin, elementenverharding
- Pluin, halfverharding
- Parkeringsplaats, asfalt
- Parkeringsplaats, elementenverharding
- Parkeringsplaats, halfverharding
- Ruiterpaar
- Uitgite korte termijn
- Uitgite lange termijn (erfacht)
- Cycluskade
- Brug, middel constructie
- Brug, lichte constructie
- Brug, donker, middel constructie
- Stegengang, donker, zware constructie
- Speelwiel
- Dennen toelating
- Voorziening, overig
- Onderhoudshuizen
- Topografie

- Elementsoorten_lijn**
- Drainage
 - Gegabel
 - Houten oever
 - Speelbanking
 - Afsluiting, horizontaal
 - Vereningsbedding
 - Stelling
 - Afsluiting

EXTRA INFORMATIE

- Dennen toelating

OPMERKINGEN

- Grondverval

TALUD

- Stadler dan 1:3 (boerwiel grasland)
- Stadler dan 1:3 (recreatief grasveld)


MAATBEHEER

- 20m maaien
- 30 maaien
- Boerwiel grasland
- Niet afmaaien
- Recreatief grasveld



0	20	40	60	80 m
statistiekbeheer				

Projectleider	Datum goedkeuring	Handtekening projectleider	Symbool
Arie den Boef			
Onderhoudsbestek grasvegetatie 2024			
Recreatieschap Voorne Putten		Inhoud: VP080.65690	
Gebied: Brielse Meer		Formaat: A0XL (1295 x 841 mm)	
Deelgebied: Zoom West		Schaal: 1:1.500	
Werkzaam	Datum	Handtekening	Handtekening
Kim Pham	5-9-2024		18
		DEFINITIEF	

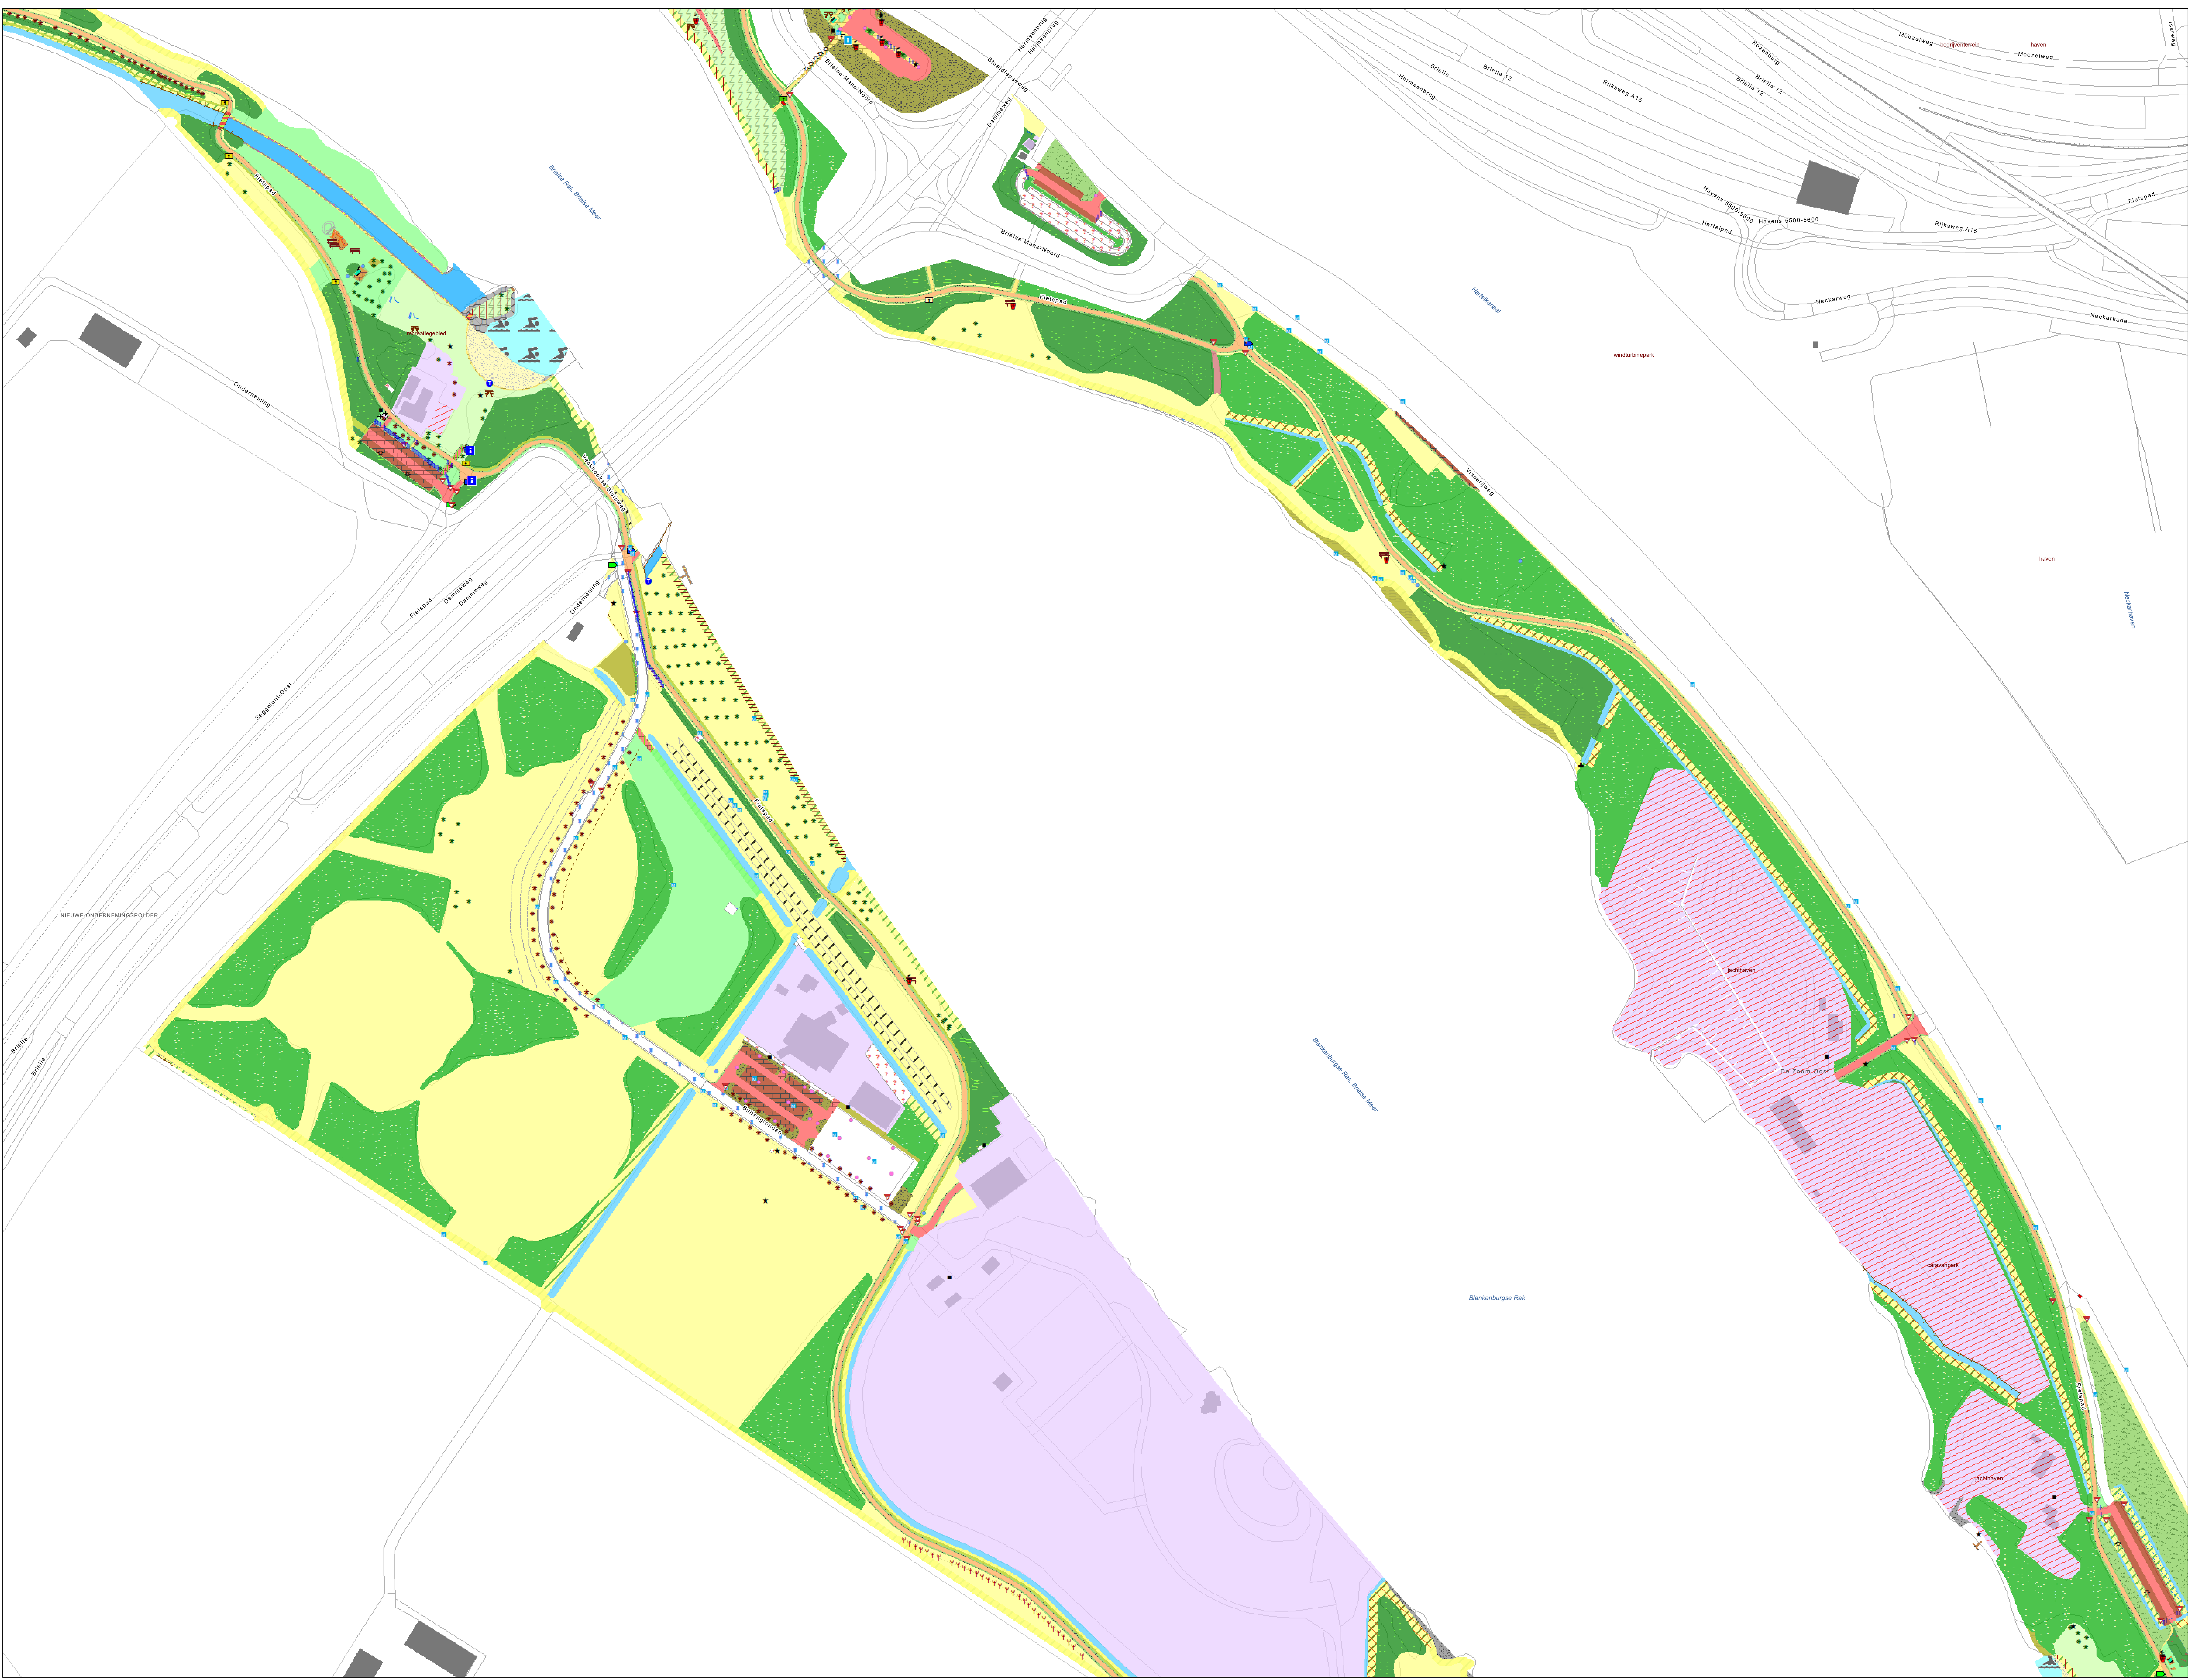

- Legenda**
- Elementsoorten_punt**

- Solitaire, divers
 - Kieboom
 - Laanboom, divers
 - Struikstak
 - Pot (dikstak)
 - Speeltoestel, klein
 - Speeltoestel, middel
 - Bank
 - Picknickstak
 - Altaarstak, interstak
 - Altaarstak, interstak
 - Informatiepunt, groot
 - Tuinenbeplanting
 - Interne beplanting
 - Ruimteplant, overig
 - Markering, schermende
 - Markering, wandbeplanting
 - Beplanting, overig
 - Verkeersbeplanting
 - Gedisting
 - Abelling, verticaal
 - Verlichtingspaal
 - Verkeerspaal
 - Verkeerspaal, overig
 - Maatschappelijke (onderhoud) dierden

Elementsoorten_vlak

- Jong gemengd loofbos
 - Opgarend gemengd loofbos
 - Opgarend populieren en wilgenbos
 - Opgarend essentia
 - Gesloten haag
 - Boshaag
 - Bodembedekkende heester
 - Stuiverstak
 - Bem
 - Bem, verspreid
 - Schouwstak
 - Natuurpad
 - Opgarend en eenenrekelementen
 - Speel- en speelstak
 - Recreatief grasveld
 - Boemrijke grasland
 - Rugstak
 - Watergang < 5m breed
 - Zaaiwaaier
 - Recreatiewater
 - Natuurlijke oever, < 5m breed
 - Boeken, storken, schorskorst etc.
 - Gedisting afgedrukte grondbekleding

Elementsoorten_lijn

- Drainage
 - Groep
 - Houten oever
 - Abelling, horizontaal
 - Verkeersbeplanting
 - Abelling

EXTRA INFORMATIE

- Sloten tuinenbouw

OPMERKINGEN

- Grondbeplanting

TALUD

- Stakel dan 1:3 (boemrijke grasland)
 - Stakel dan 1:3 (recreatief grasveld)

MAATBEHEER

- 20 maanden
 - 20 maanden
 - Boemrijke grasland
 - Eerste keer teruggeven
 - Recreatief grasveld

Stad

- Autoweg, asfalt
 - Autoweg, elementenverharding
 - Autoweg, halfverharding
 - Fietspad, asfalt
 - Verkeerspaal, asfalt
 - Verkeerspaal, halfverharding
 - Plan, elementenverharding
 - Plan, halfverharding
 - Parkerenplaats, asfalt
 - Parkerenplaats, elementenverharding
 - Ruimtepoort
 - Lichte lichte terrap
 - Lichte lichte terrap (afgevoerd)
 - Exploatie
 - Drug, middel constructie
 - Drug, lichte constructie
 - Stegen en stades, lichte constructie
 - Stegen en stades, middel constructie
 - Stegen en stades, zware constructie
 - Steen veldgebouw
 - Onderhoudshuizen
 - Topografie
-
- 0 20 40 60 80 m

statuutbeheer

Project:

Datum:

Handtekening projectleider:

Symbool:

Arie den Boef

Onderhoudsbestek grasvegetatie 2024

Recreatieschap Voorne Putten

Gebied: Brielse Meer

Deelgebied: Geuzenpark

Rechts: V0000.05000

Formaat: A0XL (1295 x 841 mm)

Schaal: 1:1.500

Maat:

Datum:

Handtekening:

Maatnummer:

Maatnaam:

Kiri Pham

5-8-2024

10

DEFINITIEF

Legenda

- Elementsoorten_punt**

 - Solitaire, divers
 - Kieboom
 - Laanboom, divers
 - Pil (eekeld)
 - Pongpenseel, stuw, inhaal etc.
 - Roodpergump + lading
 - Bank
 - Alkathak, interaal
 - Tenrebebedoring
 - Interne leraegelpaaring
 - Markering, tuilmuise
 - Verrebebedoring
 - Alcohol, verticaal
 - Verlichting
 - Voorstelling, overig
 - Maandstake (onderhoud denken)
- Elementsoorten_vlak**

 - Jong gemengd loofbos
 - Opgand gemengd loofbos
 - Opgand populieren en velpopos
 - Opgand essentia
 - Bodembedekkende heester
 - Stroosel
 - Bern
 - Schoonvrouk
 - Natuurpad
 - Speel- en liguide
 - Recreatief grasveld
 - Blomrijk grasland
 - Ruige
 - Dijk en waterkering, lakut flauwer dan 1:3
 - Watergang > 6m breed
 - Zwerwater
- Elementsoorten_lijn**

 - Houten over
 - Alcohol, horizontaal
 - Verrebebedoring
 - Staling
- EXTRA INFORMATIE**

MAIREHEER

 - Steen veldgrouse
 - 20x maaien
 - 5x maaien
 - 7x maaien
 - Blomrijk grasland
- Natuurlijke over, < 6m breed**

 - Gedroegde afgepaste grondoverbeestoring
 - Stand
 - Actoeweg, afslut
 - Flakpad, afslut
 - Wendepad, halfverharding
 - Plein, elementverharding
 - Plein, halfverharding
 - Parkeringsplaats, afslut
 - Parkeringsplaats, elementverharding
 - Ruiterpoor
 - Ughe korte terrin
 - Ughe lange terrin (afslut)
 - Steen veldgrouse
 - Onderhoudskalken
 - Topografie

EXTRA INFORMATIE

- MAIREHEER**
- Steen veldgrouse
 - 20x maaien
 - 5x maaien
 - 7x maaien
 - Blomrijk grasland



0 20 40 60 80 m			
N			
statbosbeheer			
Projektleider:	Datum goedkeuring:	Handtekening projektleider:	Sterget:
Arie den Boef			
Onderhoudsbestek grasvegetatie 2024			
Recreatieschap Voorne Putten			Rekenoetel: VP080.65690
Gebied: Brielse Meer			Formaat: A0XL (1295 x 841 mm)
Deelgebied: Zoom Oost			Schaal: 1:1.500
Meenar:	Datum:	Handtekening:	Meenar:
Kim Pham	5-9-2024		20
			DEFINITIEF



0 10 20 30 40 m





N



Projectnaam:	Datum gescreend:	Inrichtingsprojectnaam:	Streek:
Arie den Boef			

Onderhoudsbestek grasvegetatie 2024

Recreatieschap Voorne Putten Gebied: Nieuwisse Deelgebied: Heenvliet	Bericht nr.: V080.05699 Formaat: A0(L x B) mm) Schaal: 1/750
Scherper: Kim Pham	Datum: 5-8-2024 Naamtoelichting: Scherpernummer: 21 Scherper status: DEFINITIEF

Legenda

- Elementsoorten_punt**

 - Schalen, divers
 - Kieboom
 - Laanboom, divers
 - Speeltoestel, middel
 - Bank
 - Pleinfontein
 - Altaar, steensel
 - Beveiligingsring, divers
 - Verkeersbord
 - Geluid
 - Albering, verkeer
 - Voeding, overig
 - Maatstok (onderhoud divers)
 - Houten over
 - Tongepiek
- Elementsoorten_vak**

 - Jong gemengd loofbos
 - Opgand gemengd loofbos
 - Opgand populieren en wilgenbos
 - Opgand essentia
 - Holstou, wilgen, elzen en populieren
 - Zuivel
 - Barn
 - Schoudrook
 - Recreatief grasveld
 - Beveiligd grasland
 - Moeras en ineland
 - Dijk en waterkering, stiel stiel dan 1.3
 - Watergang < 5m breed
 - Watergang > 5m breed
 - Te veranderen dijk
- Elementsoorten_lijn**

 - Recreatiewater
 - Poel
 - Natuurlijke oever, < 5m breed
 - Getuiglijk afkondig grondbewerking
 - Afweeg, asfalt
 - Afweeg, halfverharding
 - Fietspad, asfalt
 - Fietspad, elementverharding
 - Wandelpad, elementverharding
 - Wandelpad, halfverharding
 - Ruiterpaar
 - Brug, lichte constructie
 - Steg en volder, lichte constructie
 - Orkestralen
 - Topografie

- TALUD**
- Ding luid, stiel dan 1.3
 - Stiel dan 1.3 (bloemig grasland)
- MAAIBEHVER**
- Zu maan
 - Beveiligd grasland
 - Talud
- GRAS, BSK**
- Lit beak



statistieksbeheer			
Projektitel:	Datum grondbewerking:	Handtekening projektitel:	Symbool:
Arie den Boef			
Onderhoudsbestek grasvegetatie 2024			
Recreatieschap Voorne Putten			Revisie: V000.0500
Gebied: Bernisse			Formaat: A0XL (1295 x 841 mm)
Deelgebied: Heenvliet			Schaal: 1:1.500
Mensur:	Datum:	Handtekening:	Werkingsnummer:
Kim Pham	5-9-2024		22
			DEFINITIEF



- Legenda**
- Elementsoorten_punt**
- Solizien, divers
 - Laanboom, divers
 - Put (-deels)
 - Rondperspomp + leding
 - Speelwiel, groot
 - Bank
 - Picknicktafel
 - Altaarbak, interaal
 - Informatiepauze, groot
 - Informatiepauze, klein
 - Tennisbeoordeling
 - Interne bewegingsgating
 - Beveiligingsgating deuren
 - Verkeersbeoordeling
 - Geluiding
 - Afsluiting, verticaal
 - Verlichtingsgating
 - Voorziening, overig
 - Maatschappelijk (onderhoud) deuren
- Elementsoorten_vlak**
- Jong gemengd loofbos
 - Jong populieren- en wilgenbos
 - Opgedamd gemengd loofbos
 - Opgedamd populieren- en wilgenbos
 - Opgedamd essenbos
 - Hakhoudeessen- en elken
 - Hakhoudeessen, elken en populieren
 - Strooisel
 - Bem
 - Schouwstrook
 - Natuurpad
 - Speel- en ligwiel
 - Recreatief grasland
 - Blauwgrasland
 - Ruige
 - Dijk en waterkering: lakid stier dan 1:3
 - Dijk en waterkering: lakid stier dan 1:3
 - Watergang < 5m breed
 - Zaaiwater
 - Recreatiewater
 - Natuurlijke oever, < 5m breed
- Elementsoorten_lijn**
- Grasland
 - Houten oever
 - Afsluiting, horizontaal
 - Verkeersbeoordeling
 - Stalling
 - Afsluiting
- TALUD**
- Stier dan 1:3 (blauwgrasland)
 - 7x maaien
 - Blauwgrasland
 - Recreatief grasland
- MAAIBEHVER**
- 7x maaien
 - Blauwgrasland
 - Recreatief grasland



statbosbeheer			
Projektleider	Datum goedgekeurd	Handtekening projectleider	Symbool
Arie den Boef			
Onderhoudsbestek grasvegetatie 2024			
Recreatieschap Voorne Putten		Rechtszaak: VP080.6599	
Gebied: Bernisse		Formaat: A0XL (1295 x 841 mm)	
Deelgebied: Hoenderhoek		Schaal: 1:1.500	
Werkzaam	Datum	Handtekening	Werkzaam
Kim Pham	5-9-2024		23
		DEFINITIEF	



Legenda

Elementsoorten_punt

- Solitaire, divers
- Kieboom
- Laarboom, divers
- Pontgemaal, stuw, sluist etc.
- Bank
- Picknicktafel
- Alleen, intensief
- Markering, fietsroute
- Verkeersbordering
- Geheding
- Afzetting, verticaal
- Voorziening, overig
- Maasdrakel (onderhoud derde)

Elementsoorten_vlak

- Lang gemengd loofbos
- Opgand gemengd loofbos
- Opgand populieren en wilgenbos
- Opgand essentia
- Hakhouz, elgen, vliet en populieren
- Bem
- Schouwstrook
- Natuurpad
- Recreatief grasveld
- Beemrijk grasland
- Ruige
- Mossen en rietland
- Dijk en waterkering, lakd steler dan 1:3

Elementsoorten_lijn

- Houten oever
- Afzetting, horizontaal
- Verkeersbordering
- Stelling
- Tegengroef

TALUD

- Droog talud, steler dan 1:3
- Steler dan 1:3 (beemrijk grasland)

MAASBEHEER


- 7x maaien
- Beemrijk grasland
- Recreatief grasveld

0 20 40 60 80 m

Projectleider:	Datum goedgekeurd:	Handtekening projectleider:	Sterkte:
Arie den Boef			

Onderhoudsbestek grasvegetatie 2024

Recreatieschap Voorne Putten		Rechts: Vl080.65950		
Gebied: Bernisse		Formaat: A0XL (1295 x 841 mm)		
Deelgebied: Abbenbroek		Schaal: 1:1.500		
Werkzaam:	Datum:	Handtekening:	Werkzaam:	Werkzaam:
Kim Pham	5-9-2024		24	DEFINITIEF

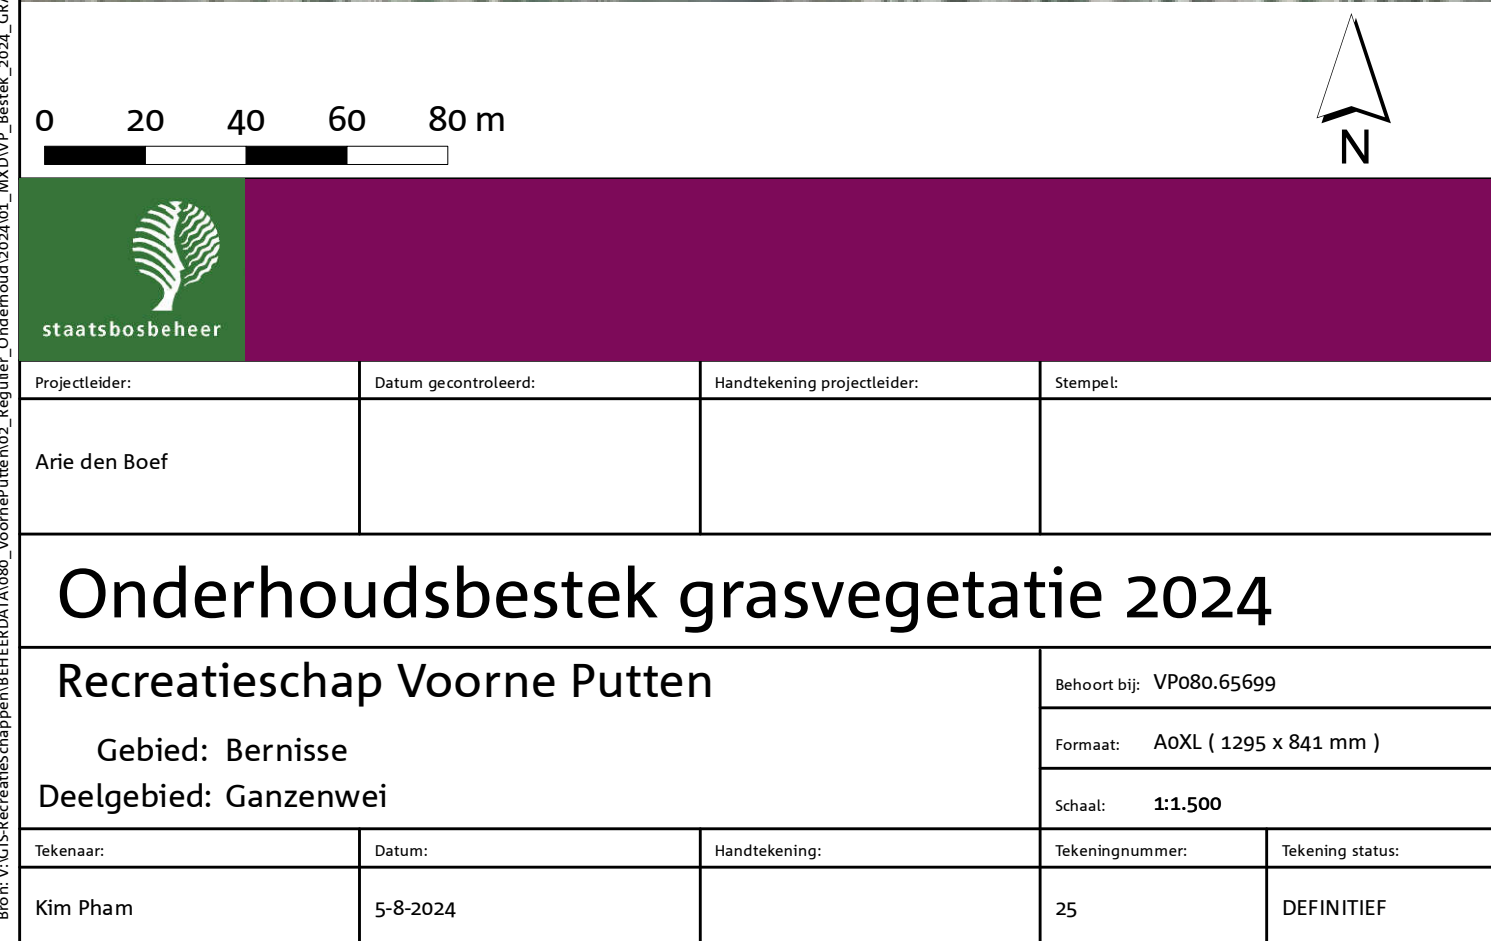



Legenda		
Elementsoorten_punt		
	Solitaire, divers	
	Kieboom	
	Laanboom, divers	
	Pit (dekend)	
	Drainput	
	Pompepoel, stoe, rivier etc.	
	Speeltoestel, klein	
	Speeltoestel, middel	
	Speeltoestel, groot	
	Speelbankleiding	
	Bank	
	Plekkeleest	
	Alkubak, interaal	
	Informatiepunt, groot	
	Tennisbebeding	
	Interne bewegingsleiding	
	Markering, subterfide	
	Bewegingsleiding, darden	
	Verkeersbebeding	
	Gekleding	
	Afsluiting, verticaal	
	Verlichtingsmast	
	Klaphek	
	Voorbeding, overig	
	Maatschappelijk (onderhoud darden)	
Elementsoorten_vlak		
	Jeug gemengd loofbos	
	Jeug populieren- en wilgobos	
	Opgand gemengd loofbos	
	Opgand populieren- en wilgobos	
	Opgand essentobos	
	Gesone haag	
	Holboud, essen en eiken	
	Holboud, wilgen, eiken en populieren	
	Stroewal	
	Berm	
	Schouwstrook	
	Natuurpad	
	Speel- en ligweide	
	Recreatief grasveld	
	Wieland, recreatief medegebruik	
	Blomrijk grasland	
	Rugge	
	Dijk en waterkering, lakel staler dan 1:3	
	Dijk en waterkering, lakel staler dan 1:3	
	Watergang < 5m breed	
	Zeevader	
	Recreatiewater	
	Natuurlijke over, < 5m breed	
	Natuurlijke over, < 5m breed	
	Gedekelijk afgesloten grondbewestbeding	
	Strand	
	Auweg, afslut	
	Auweg, elementverharding	
	Auweg, halverharding	
	Fietpad, afslut	
	Fietpad, halverharding	
	Wandelpad, elementverharding	
	Wandelpad, halverharding	
	Plan, elementverharding	
	Plan, halverharding	
	Parkerplaats, halverharding	
	Ruiterpaar	
	Ligfde korte termijn	
	Ligfde lange termijn (afpaart)	
	Drig, middel constructie	
	Drig, korte constructie	
	Stegen en stader, middel constructie	
	Steen toelagbouw	
	Schietelling	
	Oudeendhuikalen	
	Topografie	

Elementsoorten_lijn	
	Geggeel
	Speelbankleiding
	Afsluiting, horizontaal
	Verkeersbebeding
	Stalling
	Afsluiting
	Tuiggehele
EXTRA INFORMATIE	
	Sonen toelagbouw
TALUD	
	Drig lakel, staler dan 1:3
	Staler dan 1:3 (blomrijk grasland)
MAATBEHEER	
	1 zijle van de vater afmaken
	3x maaien
	7x maaien
	Blomrijk grasland
	Eerste keer bramen kappen
	Eerste keer toelagbaten
	Geen maatbeheer
	Handmatig, Eerste keer bramen veragdeven



0 20 40 60 80 m			
Projediter:	Datum grondbewest:	Handtekening projediter:	Tenpaet:
Arie den Boof			
Onderhoudsbestek grasvegetatie 2024			
Recreatieschap Voorne Putten			
Gebied: Bernisse			
Deelgebied: Nieuwe Kade			
Versie:		Datum:	Handtekening:
Kiri Pham		5-8-2024	
Metingnummer:		Meting dater:	
26		DEFINITIEF	

[illegible]

Legenda

- Elementsoorten_punt**

 - Schalen, divers
 - Laarboom, divers
 - Roodspierpunt + leding
 - Bark
 - Picknicktafel
 - Afvalbak, internaal
 - Tenniseenhouding
 - Beveiligingsring, divers
 - Verkeersbeveiliging
 - Geluid
 - Albering, verticaal
 - Verlichtingspaal
 - Voorstelling, overig
 - Maandstapel (onderhoud divers)
- Elementsoorten_vlak**

 - Jong gemengd loofbos
 - Jong populieren- en wilgenbos
 - Opgand gemengd loofbos
 - Opgand populieren en wilgenbos
 - Opgand essensbos
 - Natuurlijk wilgen, elzen en populieren
 - Strooisel
 - Bem
 - Schraapstrook
 - Natuurpad
 - Recreatief grasveld
 - Bloemrijk grasland
 - Pluig
 - Dijk en waterkering, tot 1,3
 - Dijk en waterkering, tot 1,3
 - Watergang < 6m breed
 - Watergang > 6m breed
 - Recreatiewater
- Natuurlijk overig < 6m breed
 - Gedetailleerd afgevoerd graslandverbod
 - Strand
 - Autoweg, asfalt
 - Fietspad, asfalt
 - Fietspad, elementverharding
 - Fietspad, halfverharding
 - Wandelpad, elementverharding
 - Wandelpad, halfverharding
 - Parkeerplaats, halfverharding
 - Ruiterpoort
 - Uitgite korte termijn
 - Uitgite lange termijn (overloft)
 - Brug, korte constructie
 - Steiger en vloeder, korte constructie
 - Steiger en vloeder, middel constructie
 - Onderhoudshakken
 - Topografie

OPMERKINGEN

- Niet over land bereikbaar

STAD

- Droog, stiel, stiel dan 1,3
- Stiel dan 1,3 (bloemrijk grasland)
- Stiel dan 1,3 (recreatief grasland)

MAANBEHEER

- 1 zijde van de raster afmaken
- 10 g. afmaken, hout ouder dan 5 jaar
- 2e maaien
- 7e maaien
- Bloemrijk grasland
- Eerste keer bramen knippen
- Recreatief grasveld



0 20 40 60 80 m



Projectleider:	Datum goedgekeurd:	Handtekening projectleider:	Symbool:
Arie den Boef			
Onderhoudsbestek grasvegetatie 2024			Recreatieschap Voorne Putten
Gebied: Bernisse			Rechtszaak: VP080.65690
Deelgebied: Molengorzen			Formaat: A0XL (1295 x 841 mm)
			Schaal: 1:1.500
Minister:	Datum:	Handtekening:	Ministeraankomst:
Kim Pham	5-9-2024		28
			DEFINITIEF

- Legenda

Elementsoorten_punt

Solizien, divers

Balk

Akkoord, intensief

Tennisbaan

Vereniging

Geluid

Albering, verticaal

Maasbeker (onderhoudsplan)

Elementsoorten_vlak

Lang gemengd loofbos

Opgand gemengd loofbos

Opgand populieren en wilgenbos

Opgand essenbos

Stuwal

Bem

Schouwstrook

Natuurpad

Bloemrij grasland

Dijk en waterkering: knid stier dan 1:3

Vuurgang < 5m breed

Autoweg, asfalt

Elementsoorten_lijn

Albering, horizontaal

TALUD

Droog talud, stier dan 1:3

Stier dan 1:3 (bloemrij grasland)

MAASBEHEER

1 zijde van de raster uitmaaten

2e maaten

7e maaten

Bloemrij grasland

Autoweg, steenverharding

Autoweg, halfverharding

Fietpad, asfalt

Wandelpad, halfverharding

Parkasfalt, halfverharding

Richtspoor

Uitgite korte termijn

Uitgite lange termijn (verpakt)

Brug, middel constructie

Brug, korte constructie

Steiger en vloeder, korte constructie

Steiger en vloeder, middel constructie



0 20 40 60 80 m

statuutbeheer

statuutbeheer

Projectleider:	Datum goedkeuring:	Handtekening projectleider:	Symbool:
Arie den Boef			
Onderhoudsbestek grasvegetatie 2024			
Recreatieschap Voorne Putten			
Gebied: Bernisse			
Deelgebied: Schuddebeurs			
Maat:	Datum:	Handtekening:	Maatnummer:
Kim Pham	5-9-2024		29
			DEFINITIEF

Legenda

Elementsoorten_punt

Alibabak, interaal

Timmerbeobrdng

Veranderbeobrdng

Elementsoorten_vlak

Zuwater

Stand



0 10 20 30 40 m



Projectleider	Datum goedkeuring	Handtekening projectleider	Schets
Arie den Boef			

Onderhoudsbestek grasvegetatie 2024

Recreatieschap Voorne Putten		Rechtspraak: VP080.65690
Gebied: Haringvliet West		Formaat: A0XL (1295 x 841 mm)
Deelgebied: Kleine strand Hellevoetsluis		Schaal: 1:750

Naam	Datum	Handtekening	Werknummer	Werkingsdatum
Kim Pham	5-9-2024		30	DEFINITIEF