


Locatie: Kantoor Roermond Hoofdkantoor Roermond BG Hoogbouw


Locatie: Kantoor Roermond Hoofdkantoor Roermond BG Hoogbouw

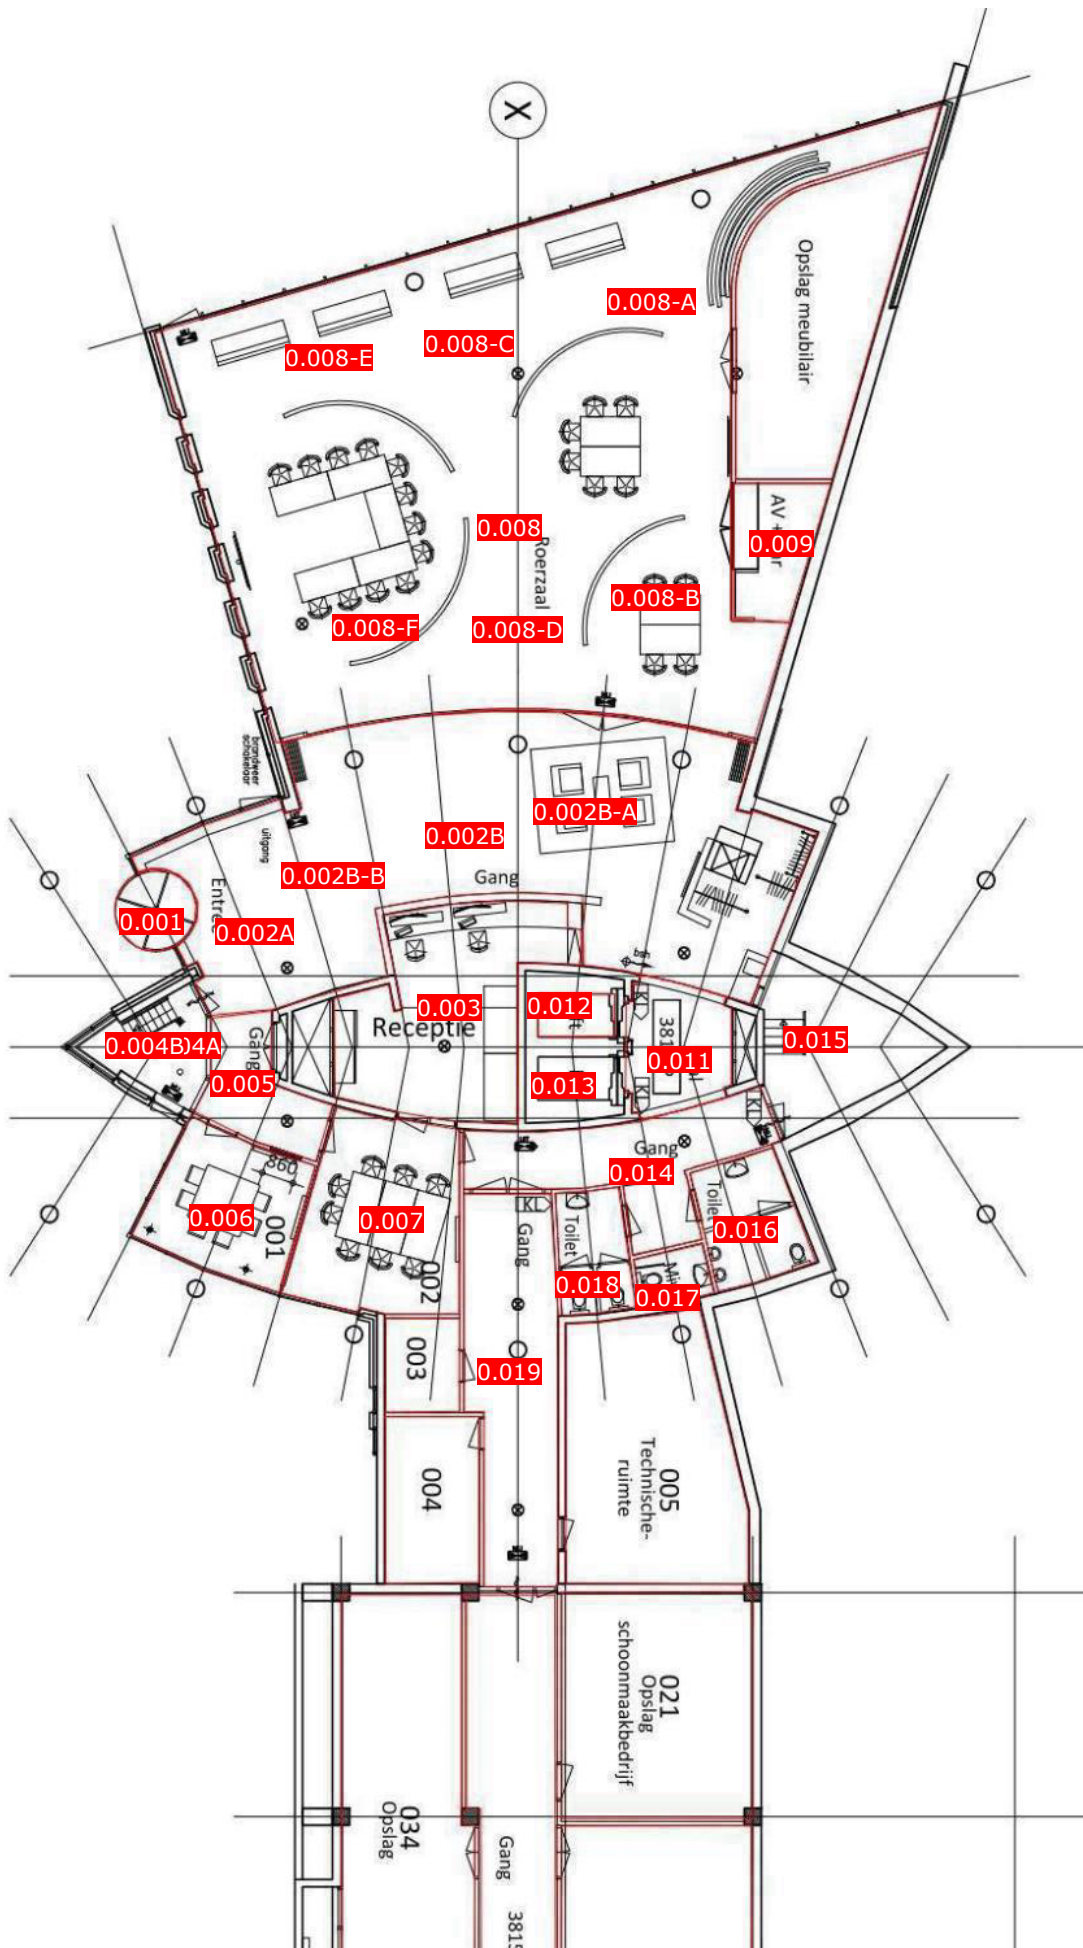

Locatie: Kantoor Roermond Hoofdkantoor Roermond BG Laagbouw


Plattegrond (03-06-2024)

Locatie: Kantoor Roermond Hoofdkantoor Roermond V1 Hoogbouw

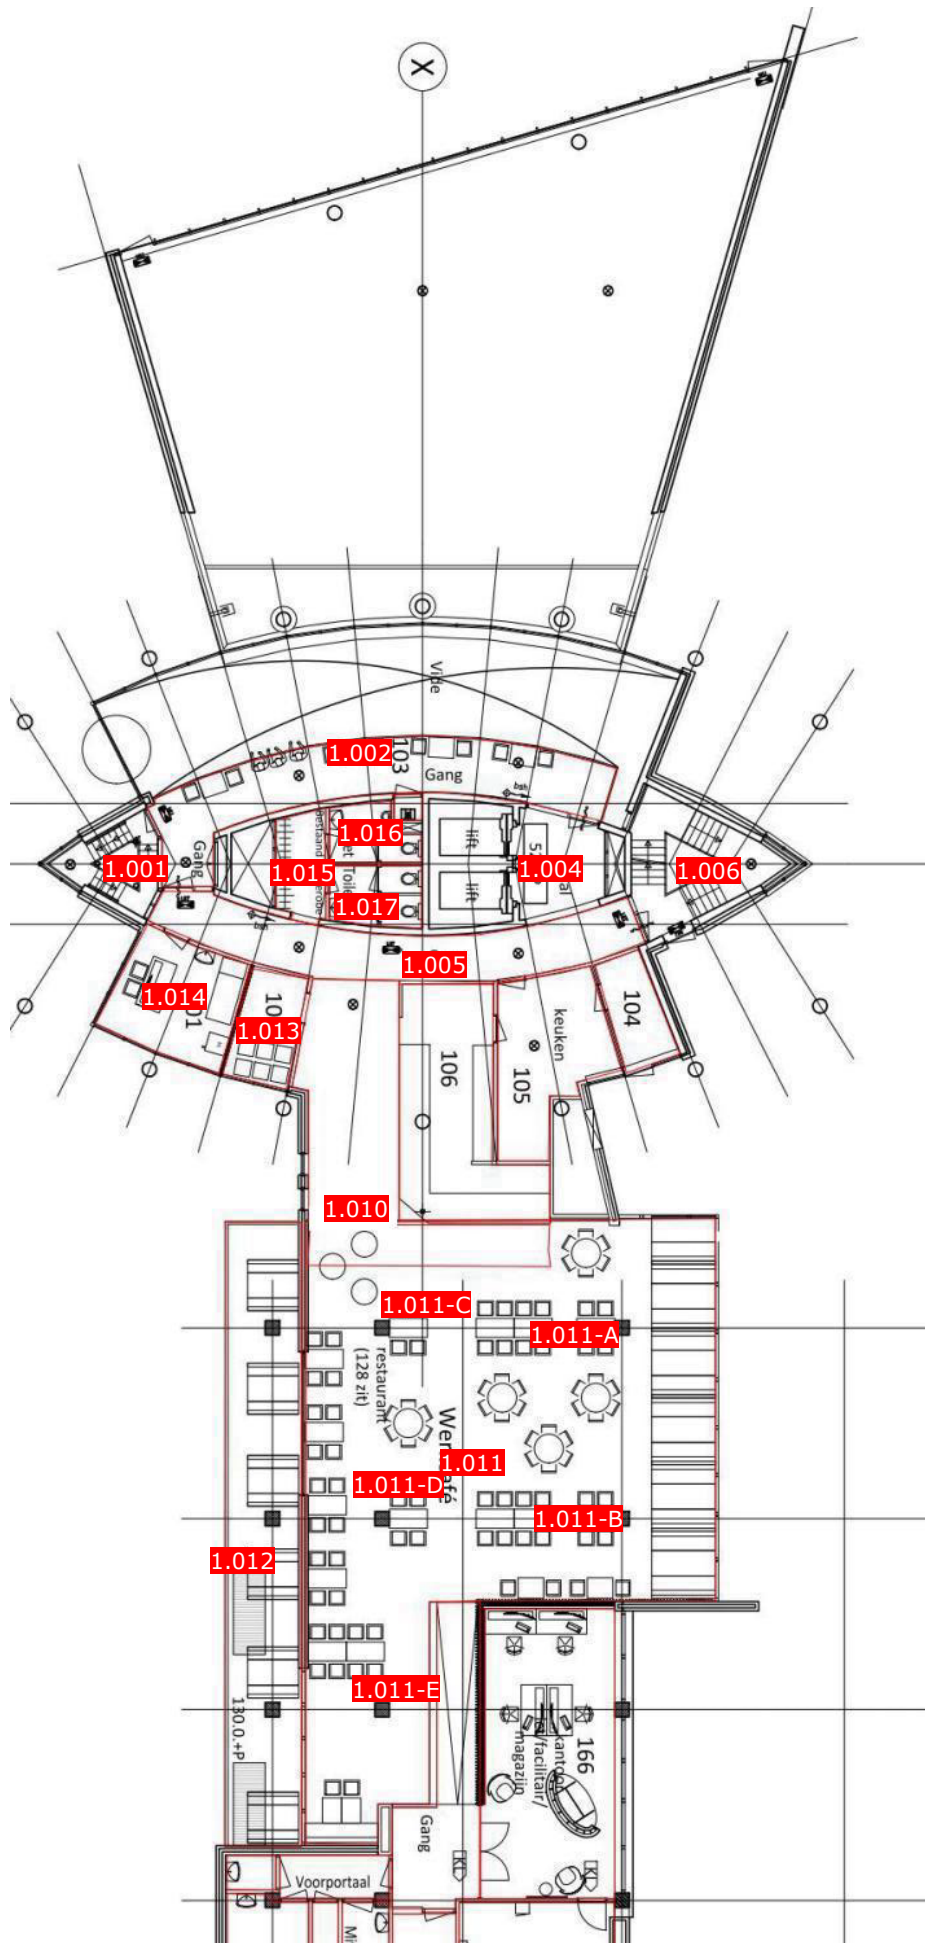

Plattegrond (03-06-2024)


Locatie: Kantoor Roermond Hoofdkantoor Roermond V1 Laagbouw

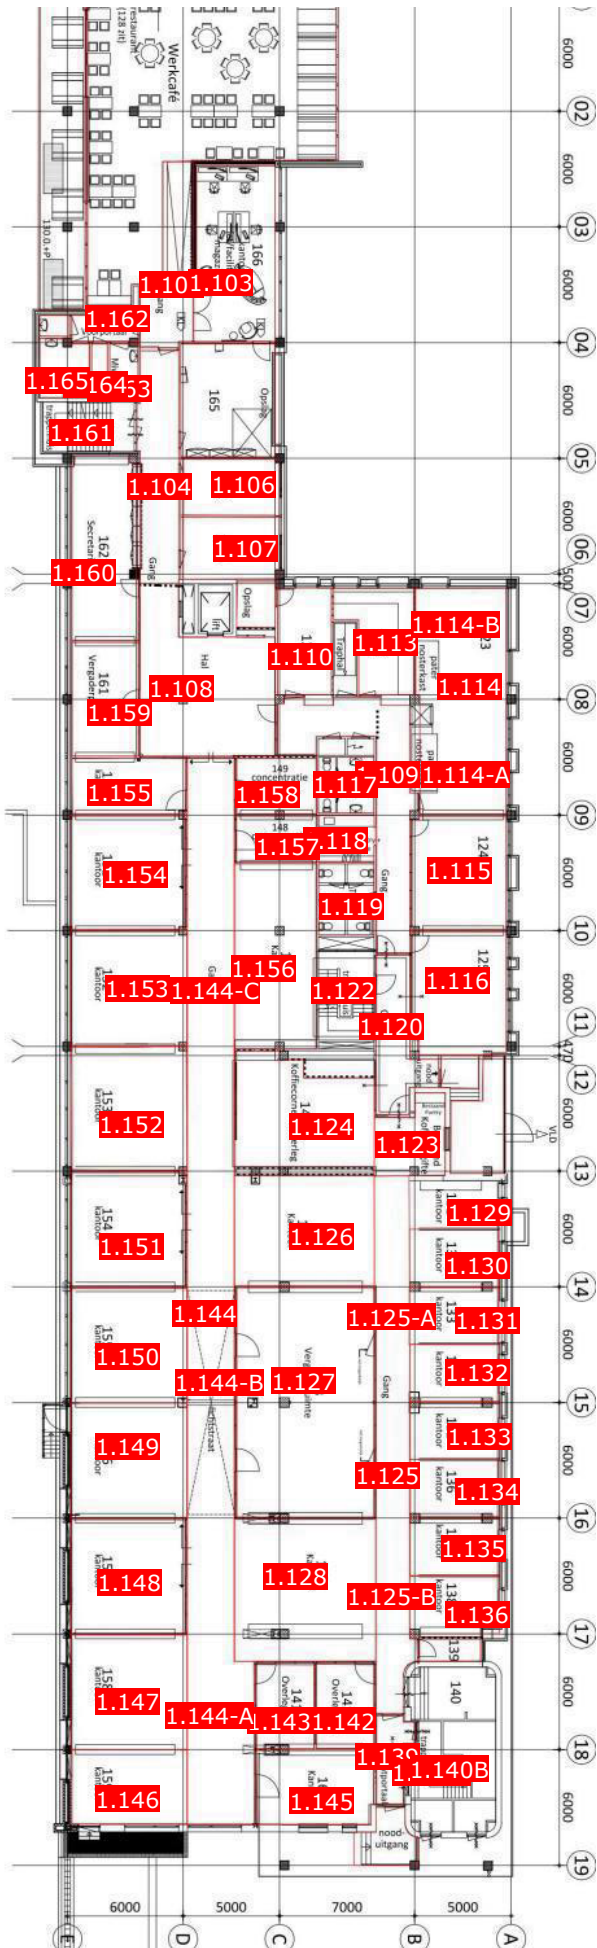

Locatie: Kantoor Roermond Hoofdkantoor Roermond V2 Hoogbouw


Plattegrond (03-06-2024)

Locatie: Kantoor Roermond Hoofdkantoor Roermond V2 Laagbouw

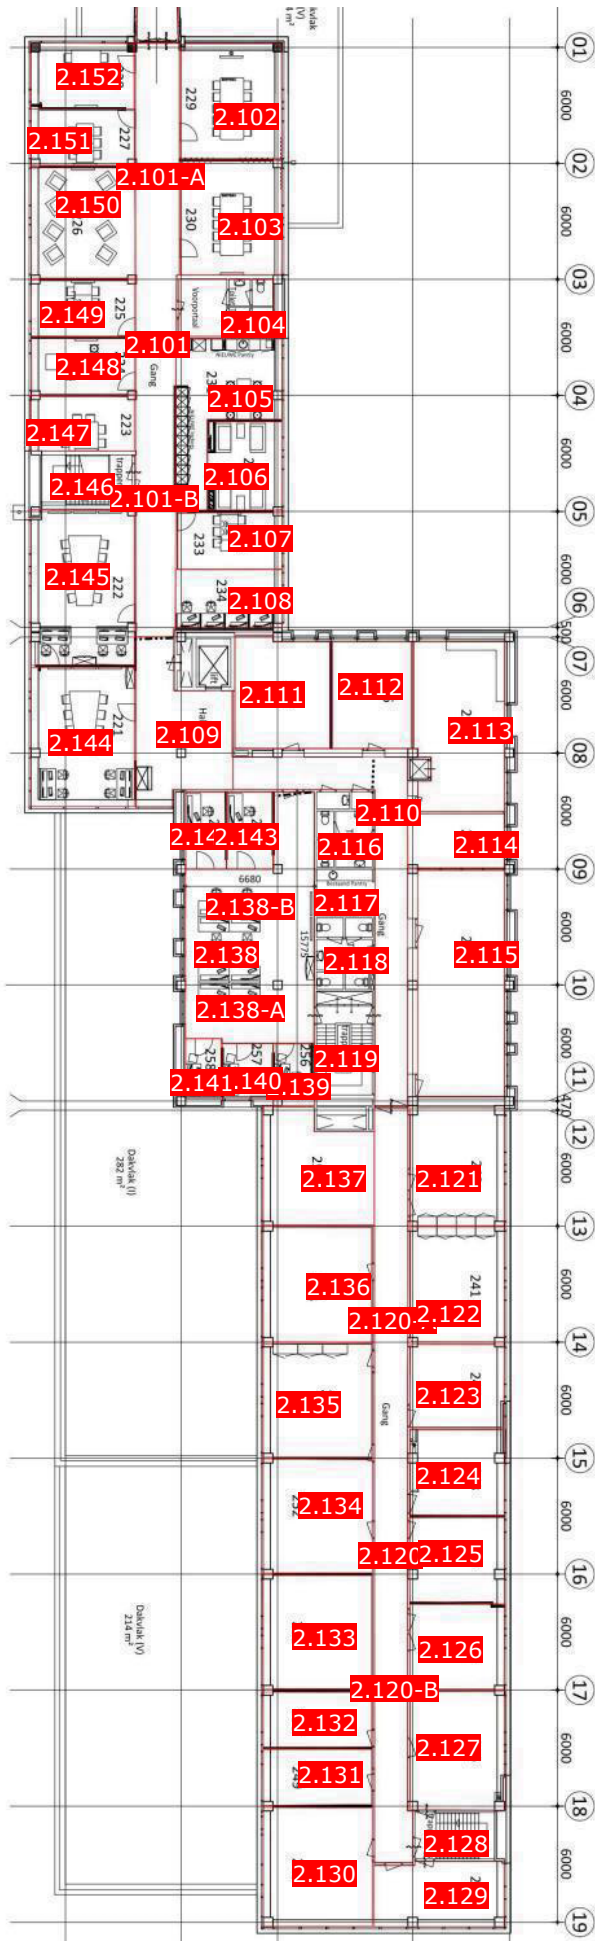


Plattegrond (03-06-2024)

Locatie: Kantoor Roermond Hoofdkantoor Roermond V3 Hoogbouw

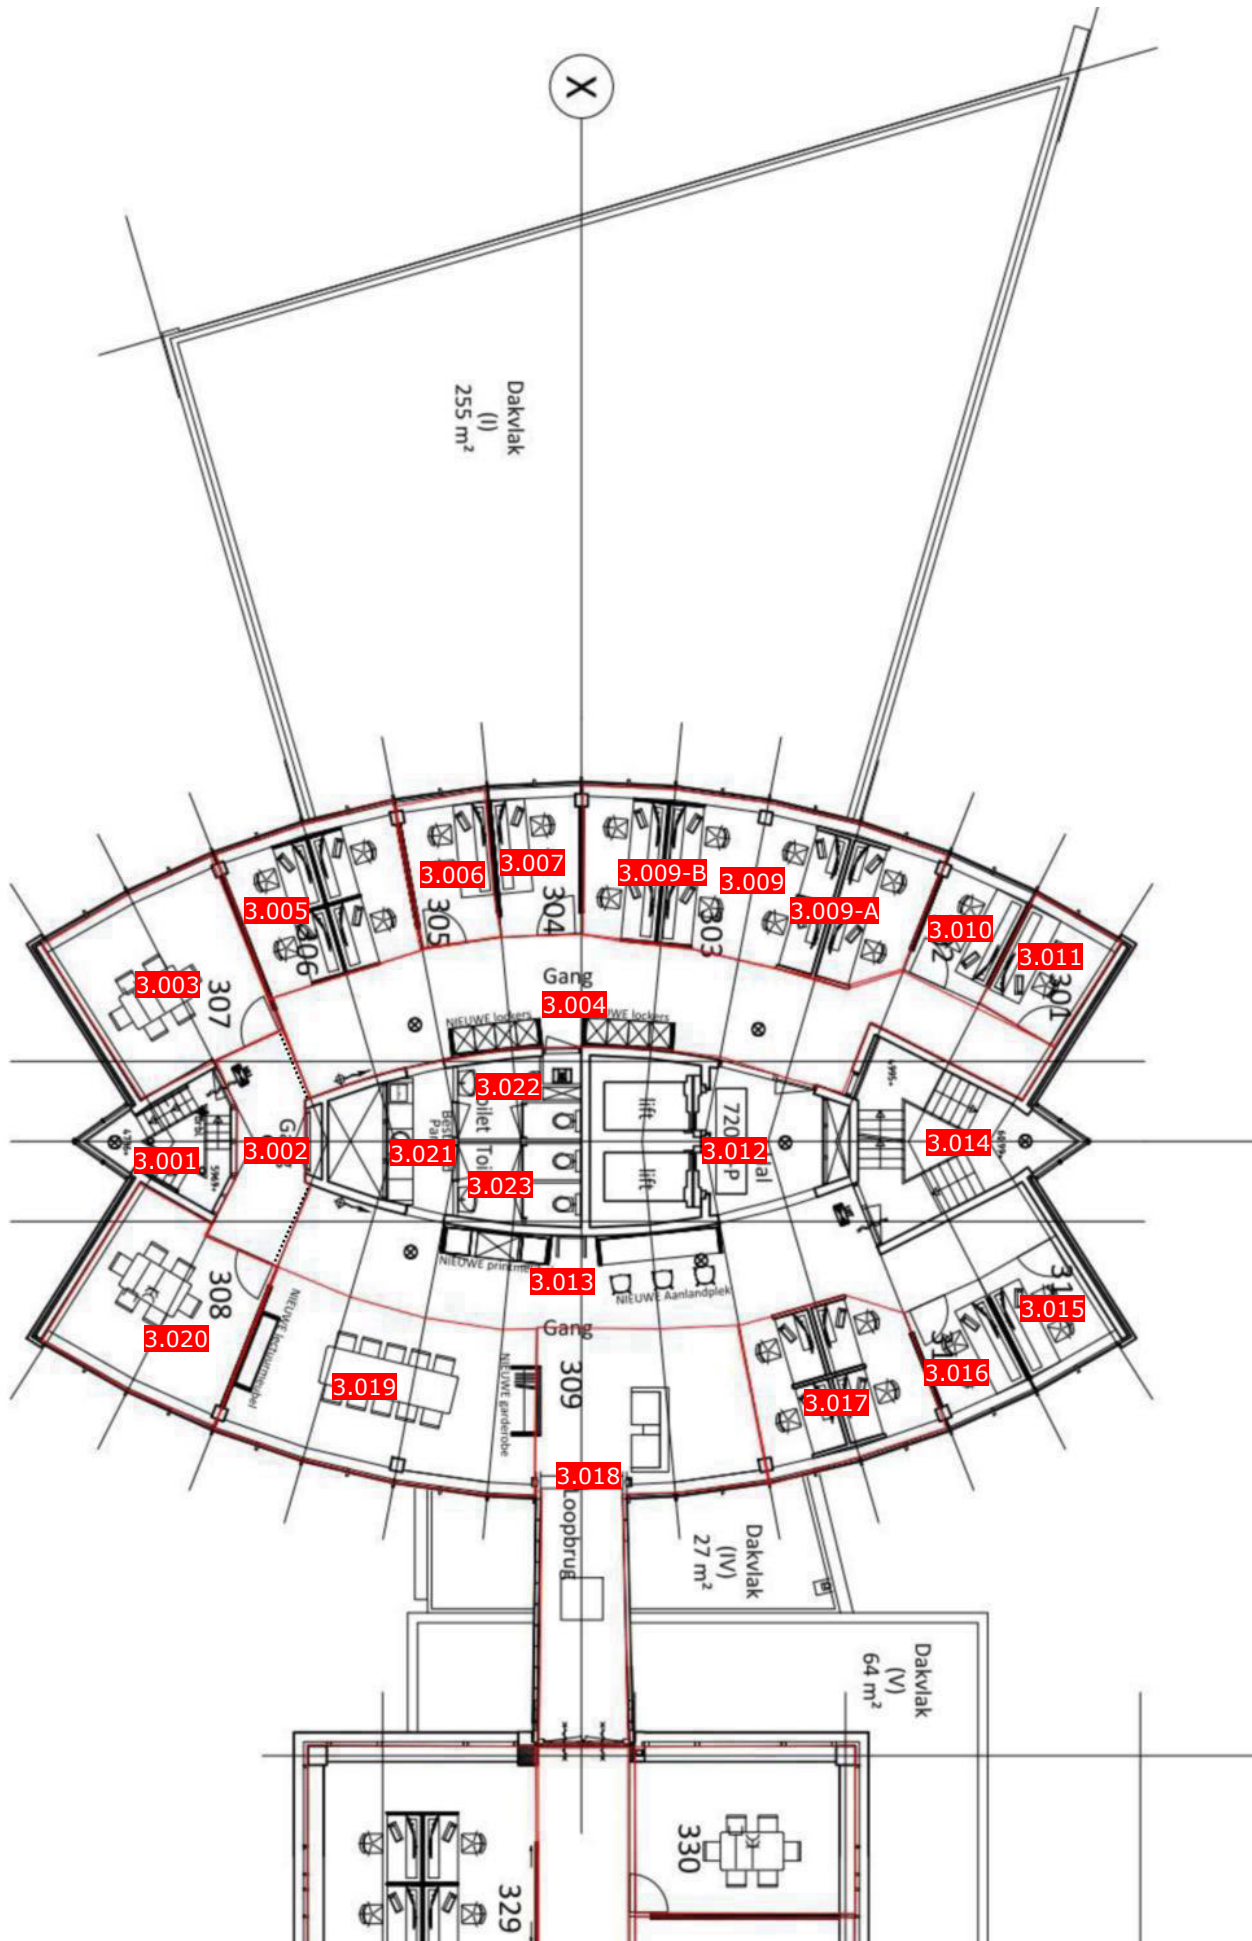


Plattegrond (03-06-2024)

Locatie: Kantoor Roermond Hoofdkantoor Roermond V3 Laagbouw

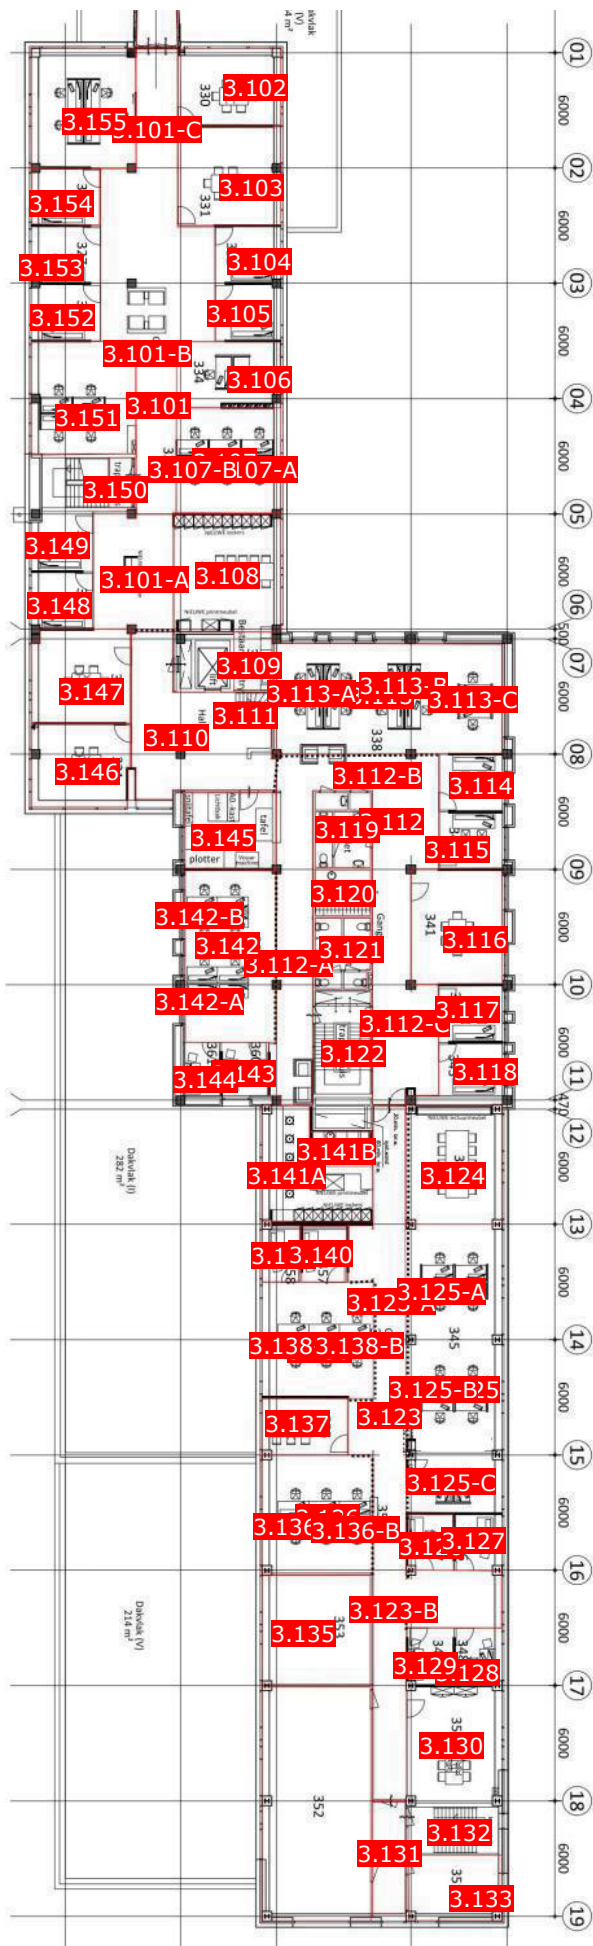

Plattegrond (03-06-2024)

Locatie: Kantoor Roermond Hoofdkantoor Roermond V4 Hoogbouw

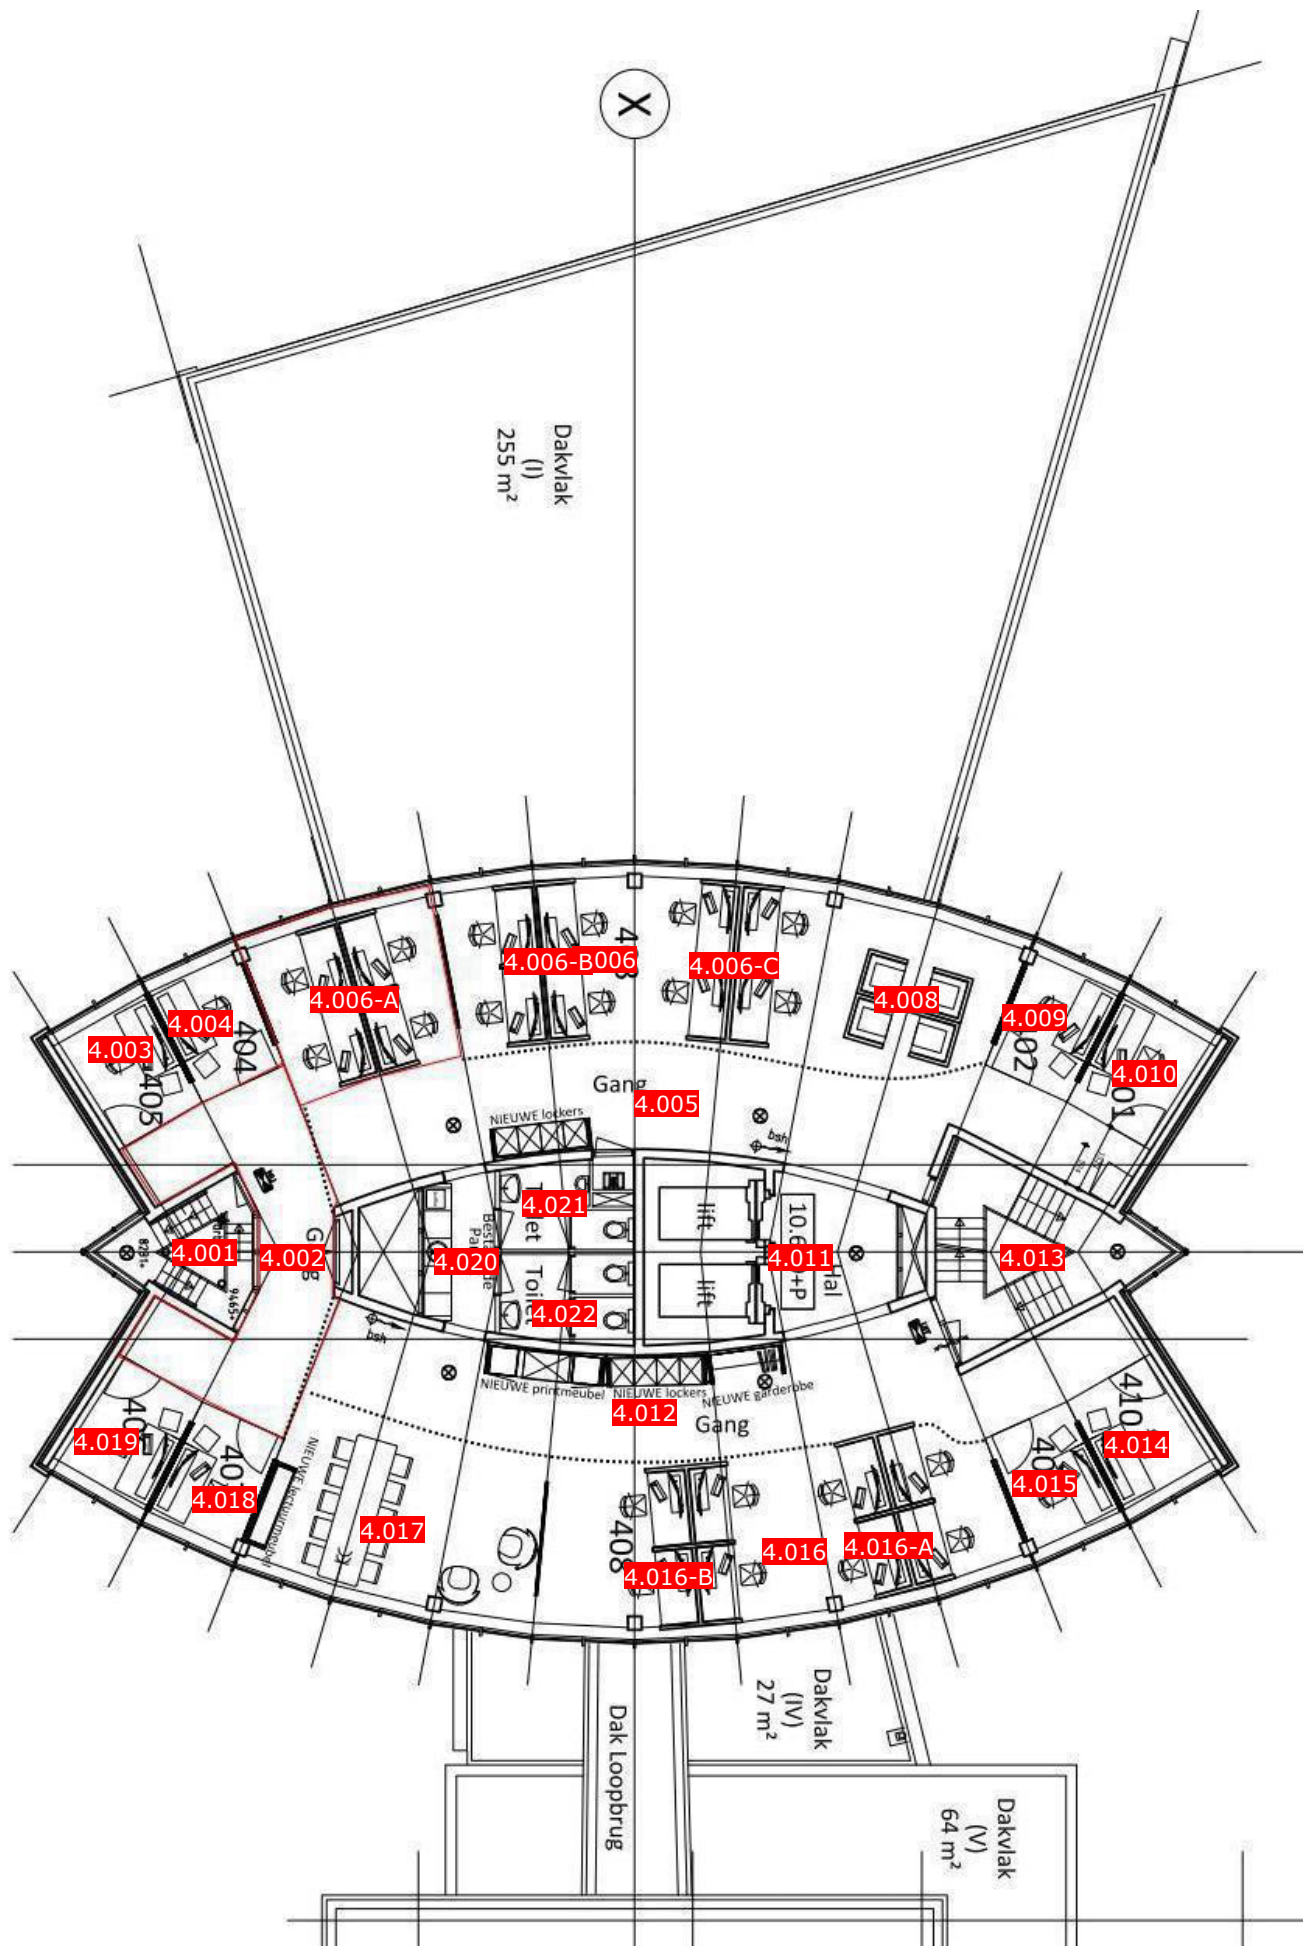


Plattegrond (03-06-2024)

Locatie: Kantoor Roermond Hoofdkantoor Roermond V4 Laagbouw




Plattegrond (03-06-2024)

Locatie: Kantoor Roermond Hoofdkantoor Roermond V5 Hoogbouw

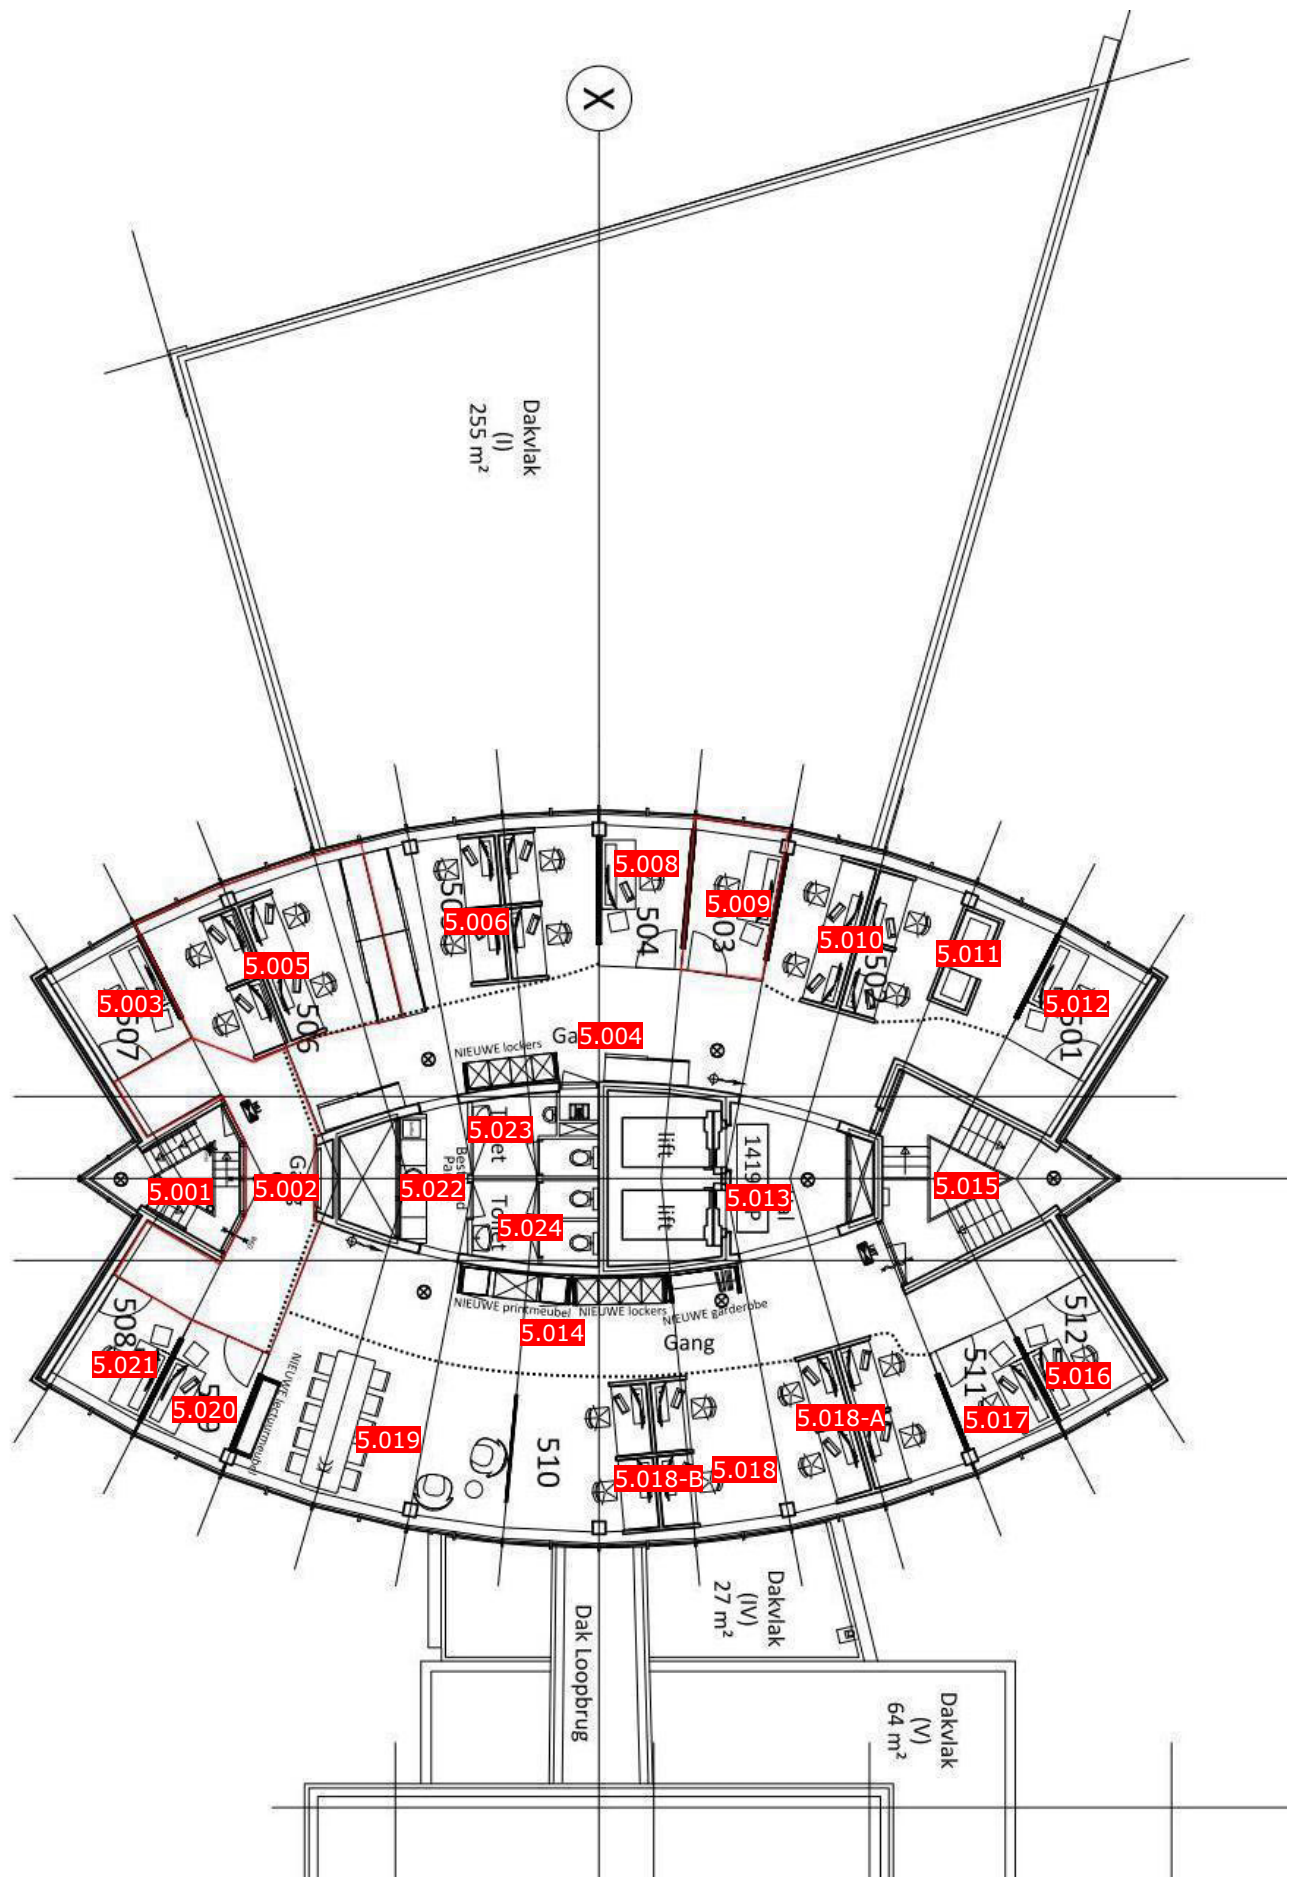


Plattegrond (03-06-2024)

Locatie: Kantoor Roermond Hoofdkantoor Roermond V6 Hoogbouw

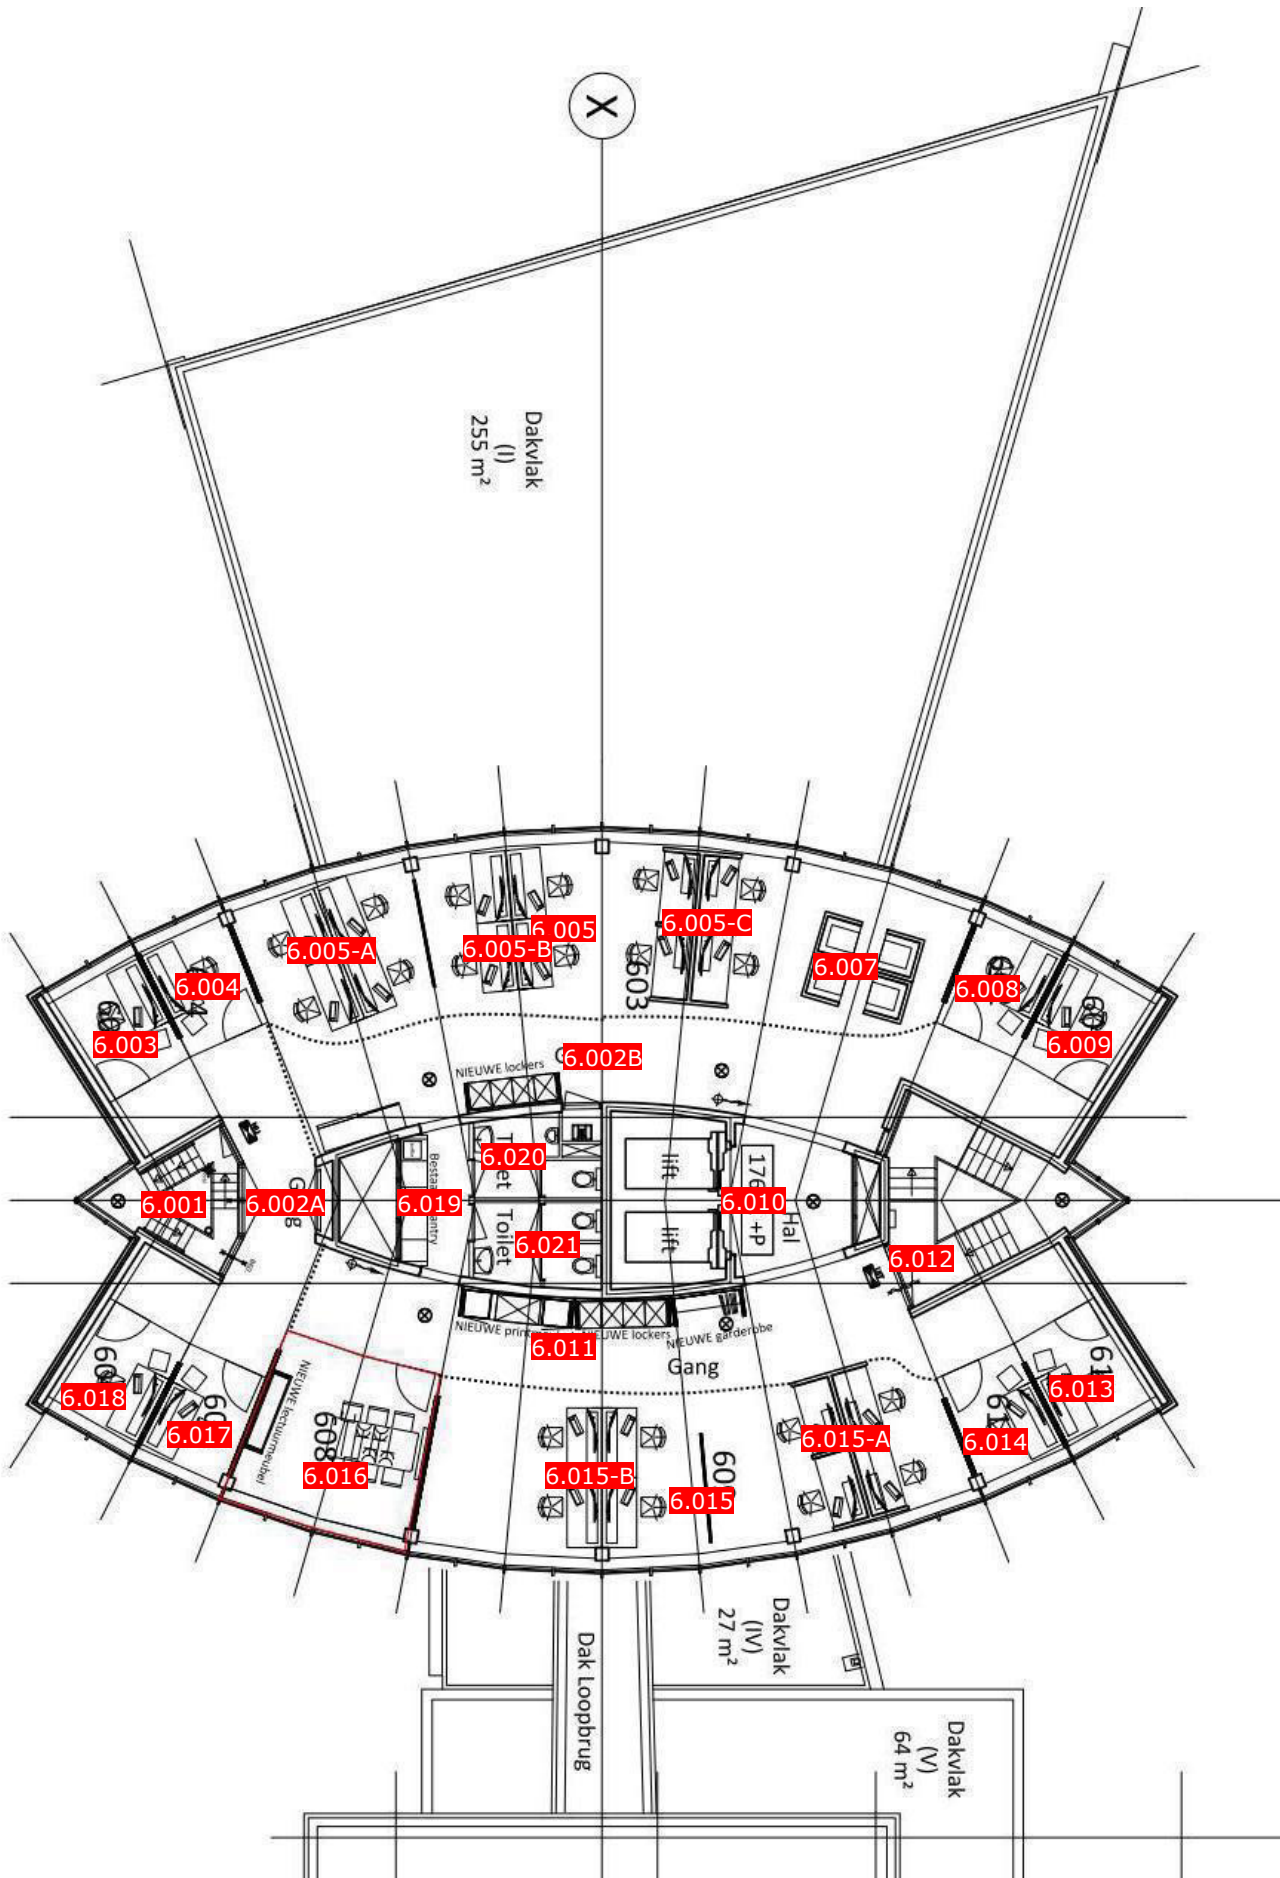

Plattegrond (03-06-2024)

Locatie: Kantoor Roermond Hoofdkantoor Roermond V7 Hoogbouw

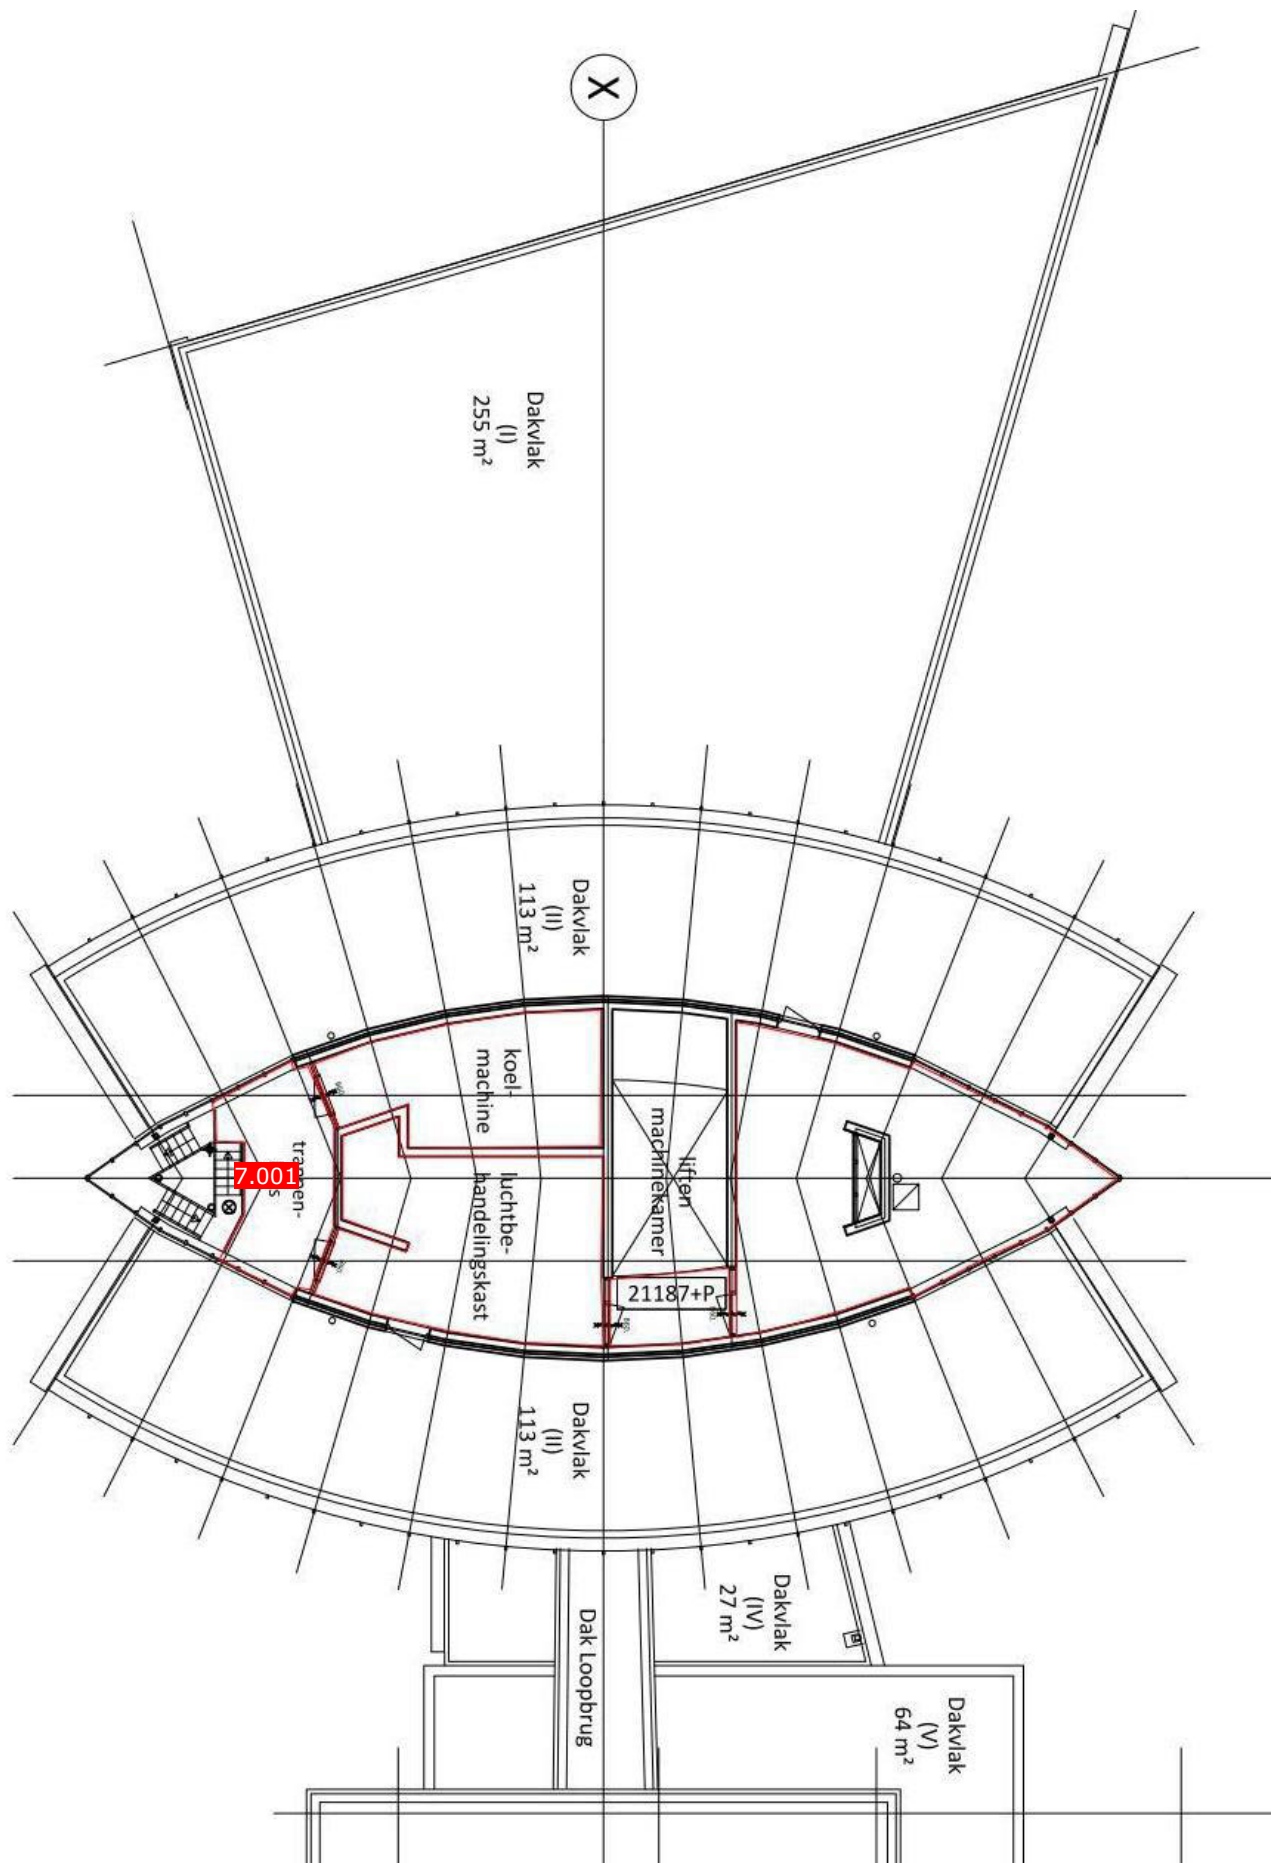

Plattegrond (03-06-2024)

Locatie: RWZI Hoensbroek Hoensbroek



Plattegrond (03-06-2024)


Locatie: RWZI Hoensbroek hoensbroek souterrain



[illegible]

Locatie: RWZI Kaffeberg, Kerkrade Kaffeberg

from each
median

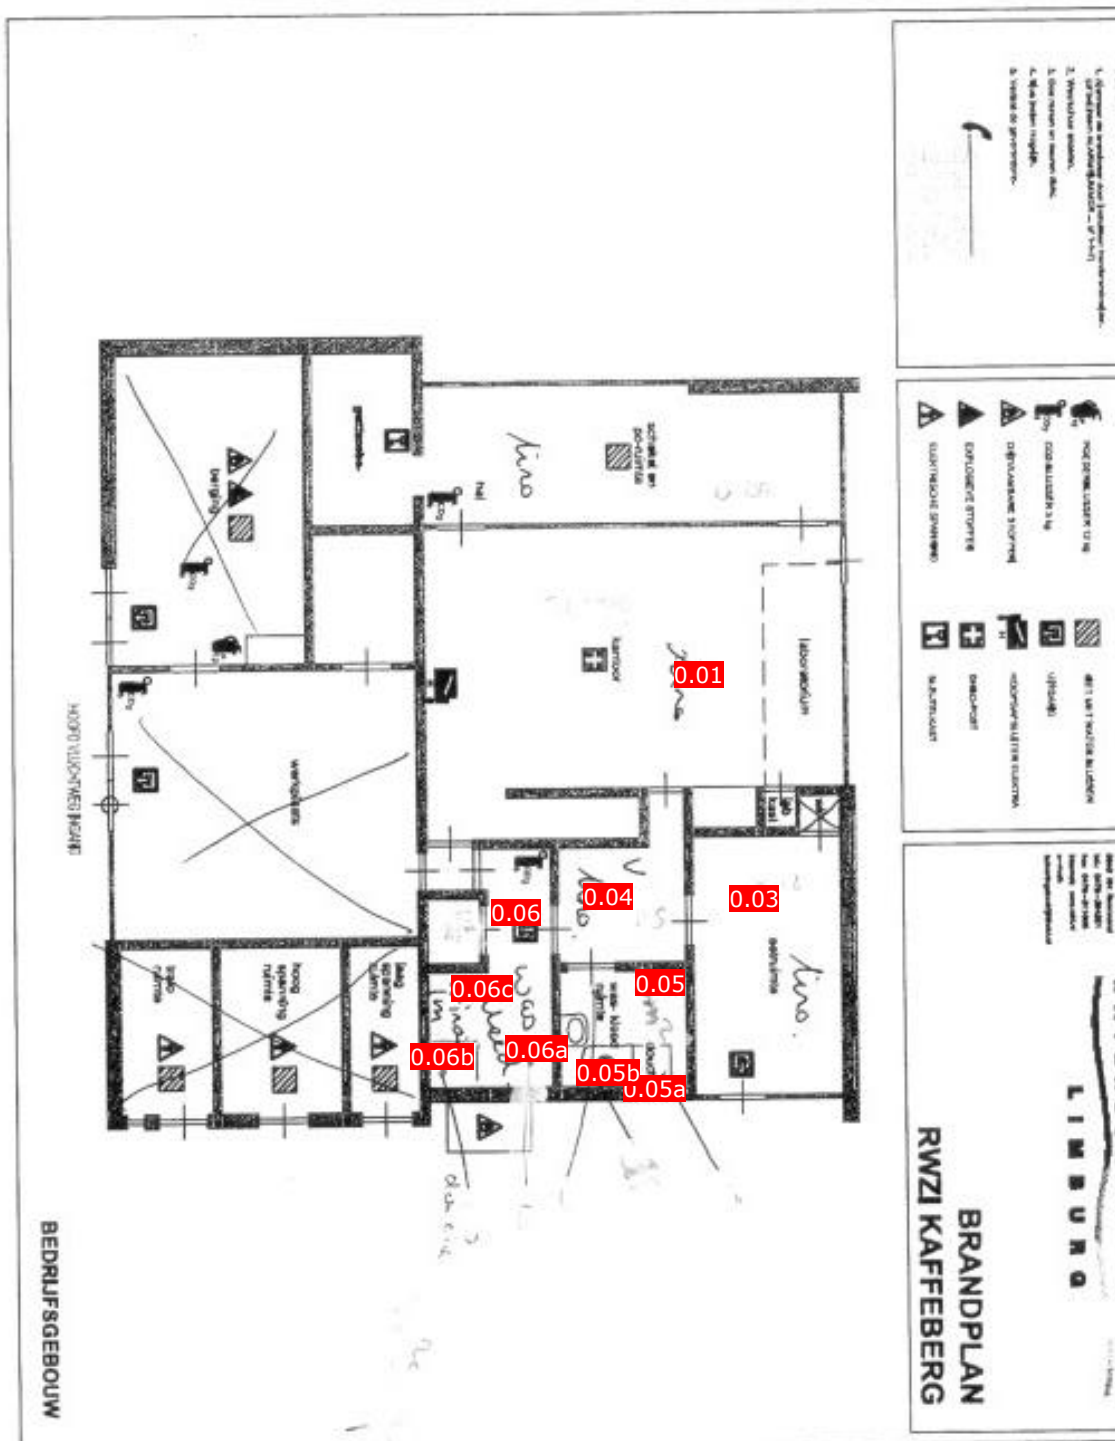

Driftsgebouw

WATERSCHAPSBEDRIJF
LIMBURG


BRANDPLAN
LOKATIE RIMBURG

VERKLARING

	PERDRUKSTER 6 kg		HOOGTUNING
	CO2-BUSSEN 3/2 kg		UITGAANG
	NET MET WATER BUSSEN		HOOGSPANNING ELEKTRICA
	DRUK-MAKEND STORTEN		DRUK-POEL
	LEIDENDE STORTEN		ALERTKLAAR


WATERSCHAPSBEDRIJF
LIMBURG

BRANDPLAN
LOKATIE RIMBURG

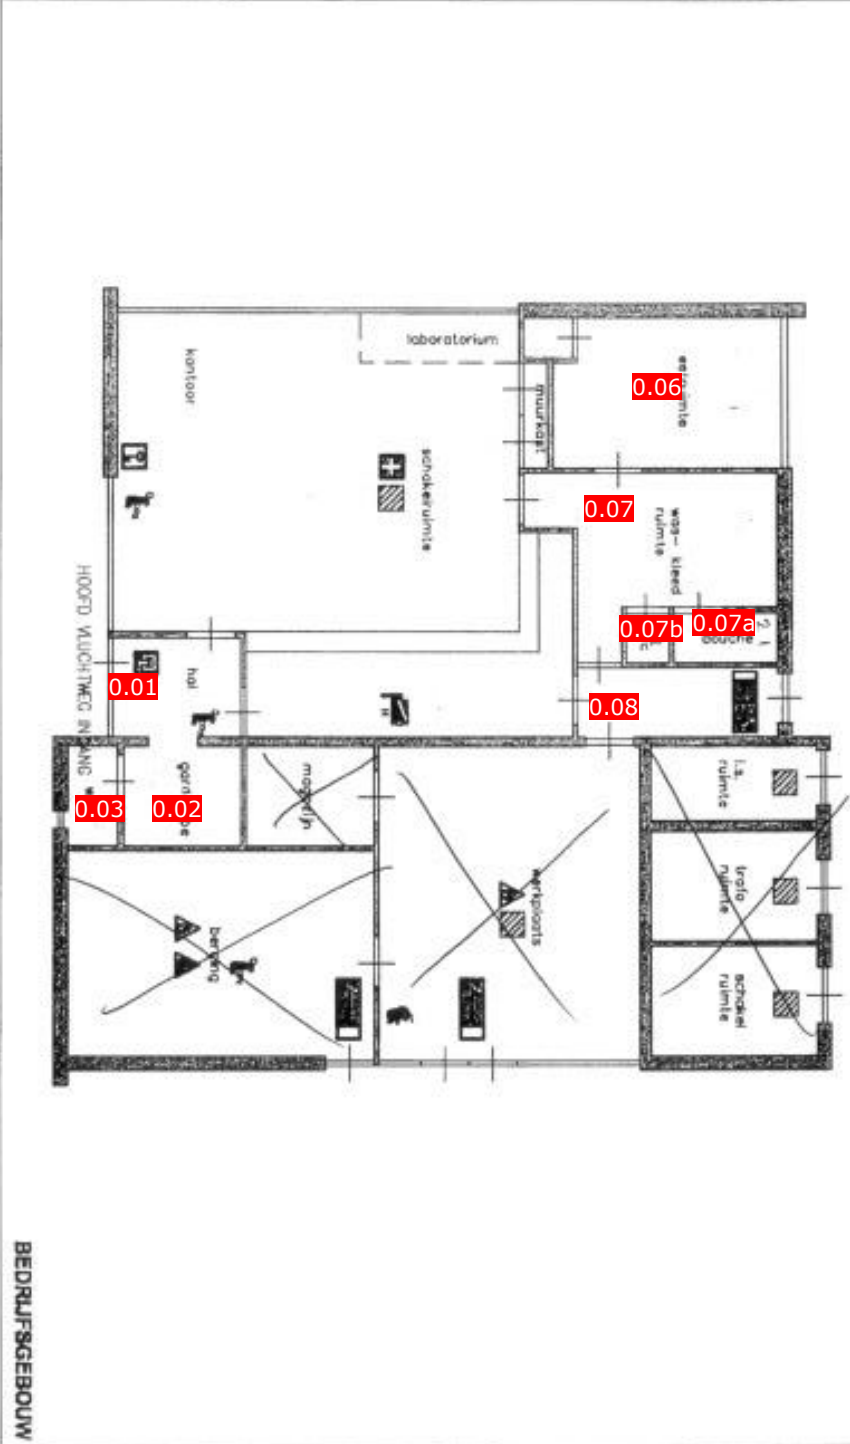


Plattegrond (03-06-2024)


Locatie: RWZI Simpelveld Nieuwe gebouw

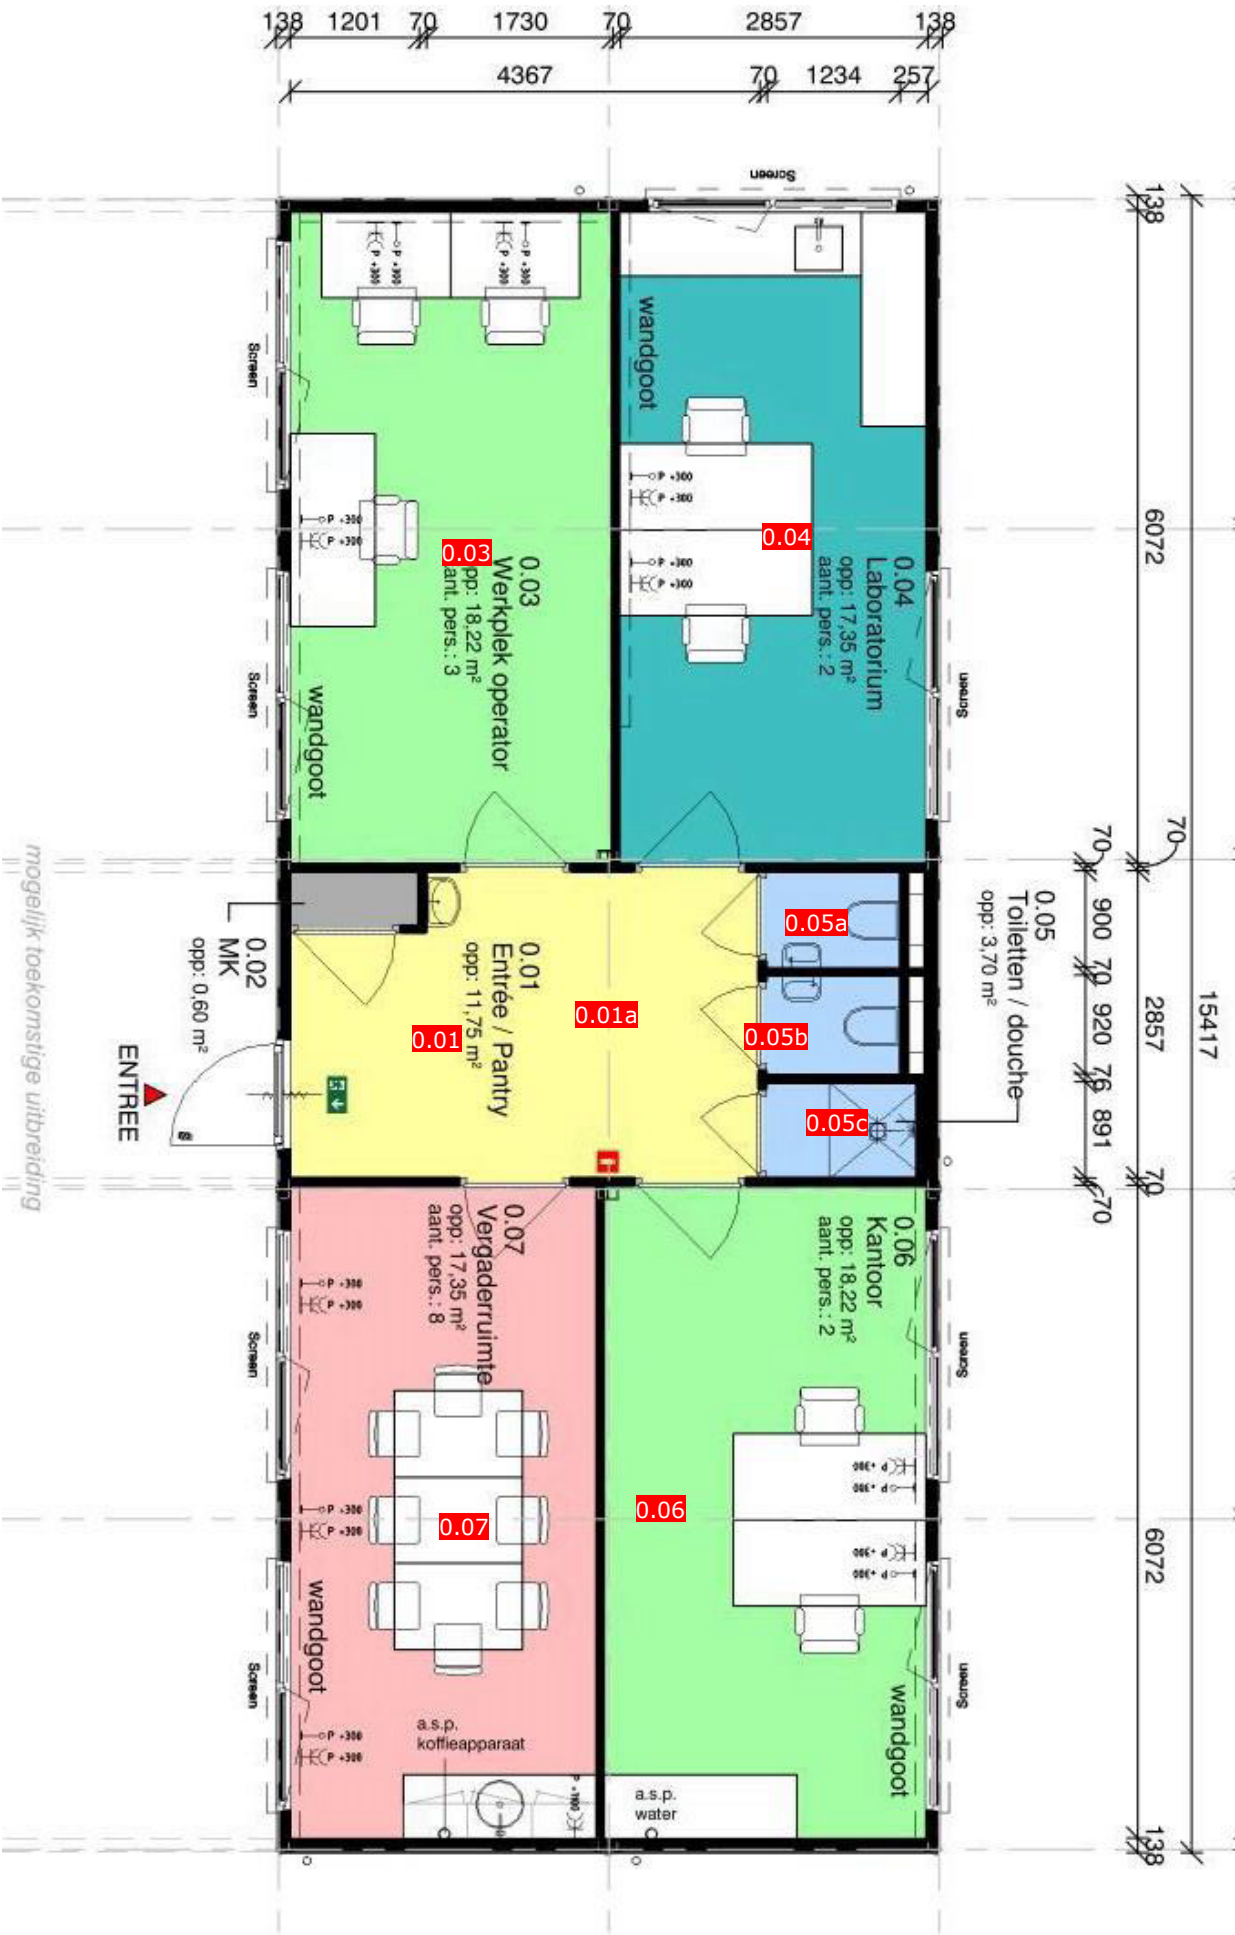

Plattegrond (03-06-2024)


Locatie: RWZI Simpelveld Simpelveld

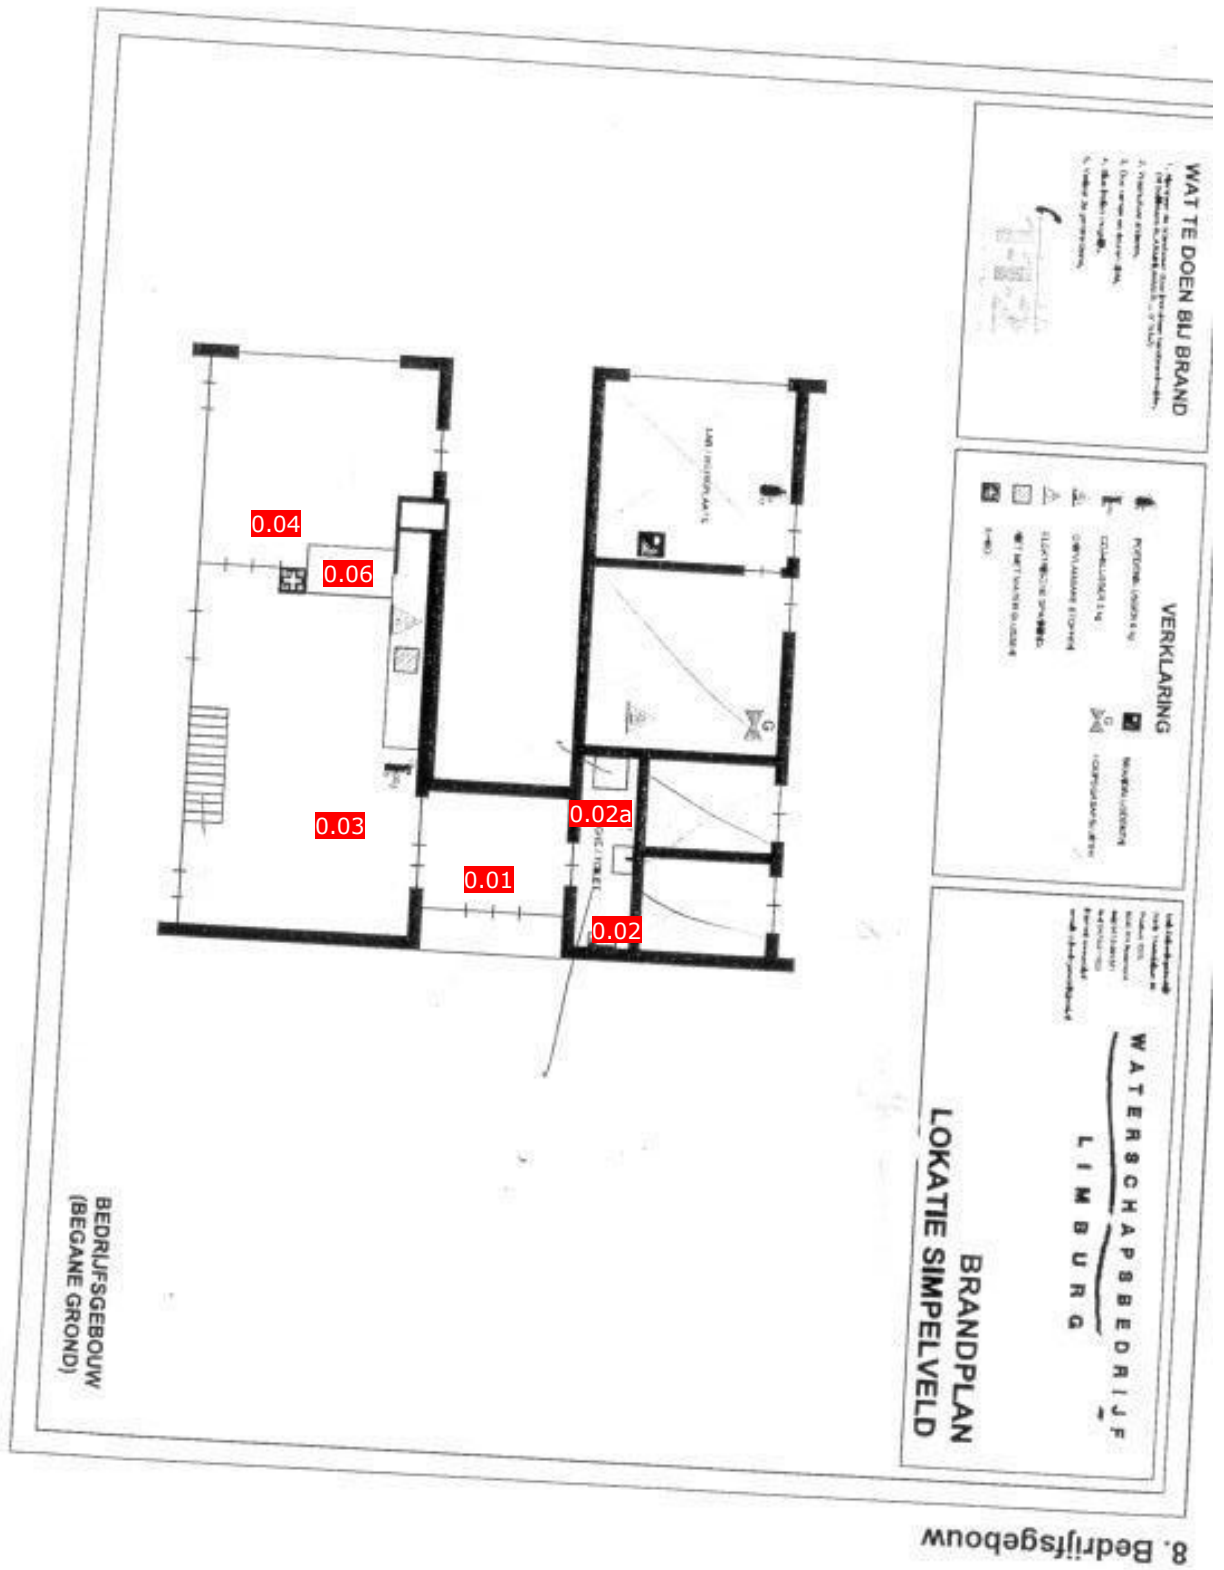

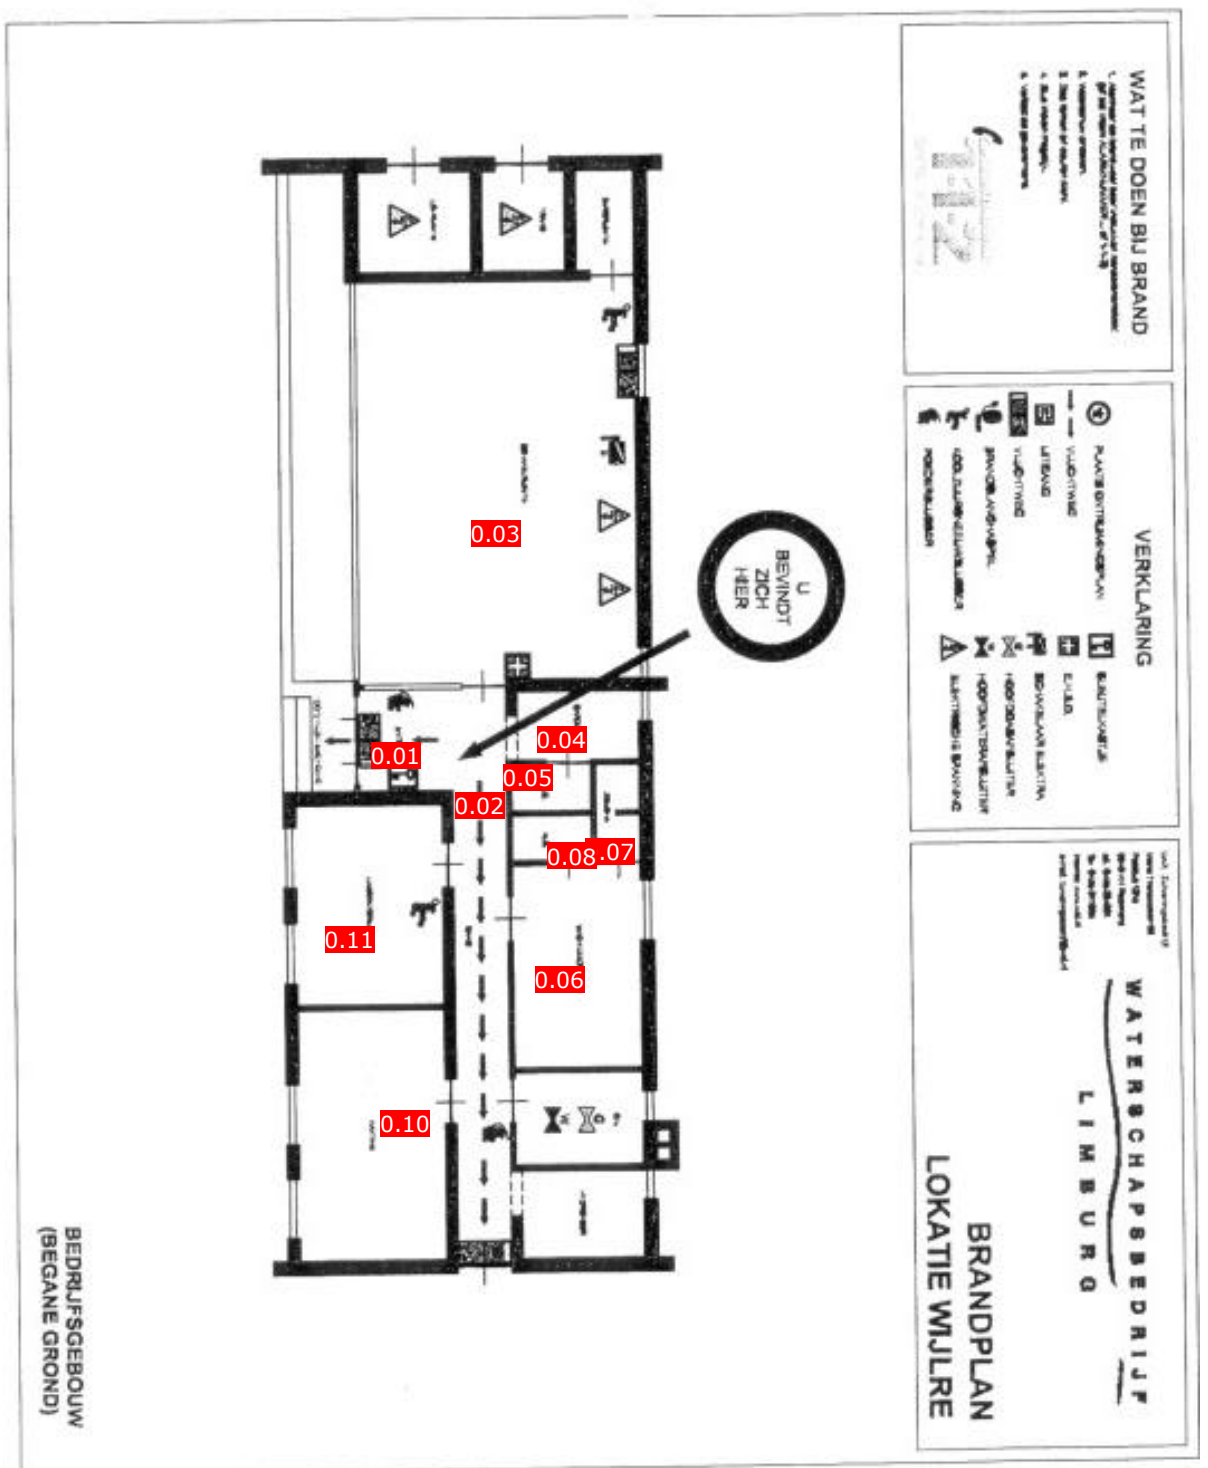

Plattegrond (03-06-2024)

Locatie: RWZI Susteren Centraal Magazijn

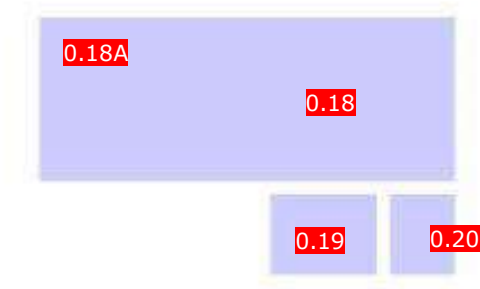

Plattegrond (03-06-2024)

Locatie: RWZI Susteren Susteren 1e



RWZI Susteren | Waterschapsbedrijf Limburg

Bestand | 08020C - W13

08020C - W13

Project | 08020C - W13

08020C - W13

Definitief | 08020C - W13

08020C - W13

08020C - W13

08020C - W13

08020C - W13


08020C - W13

08020C - W13

08020C - W13

08020C - W13

08020C - W13

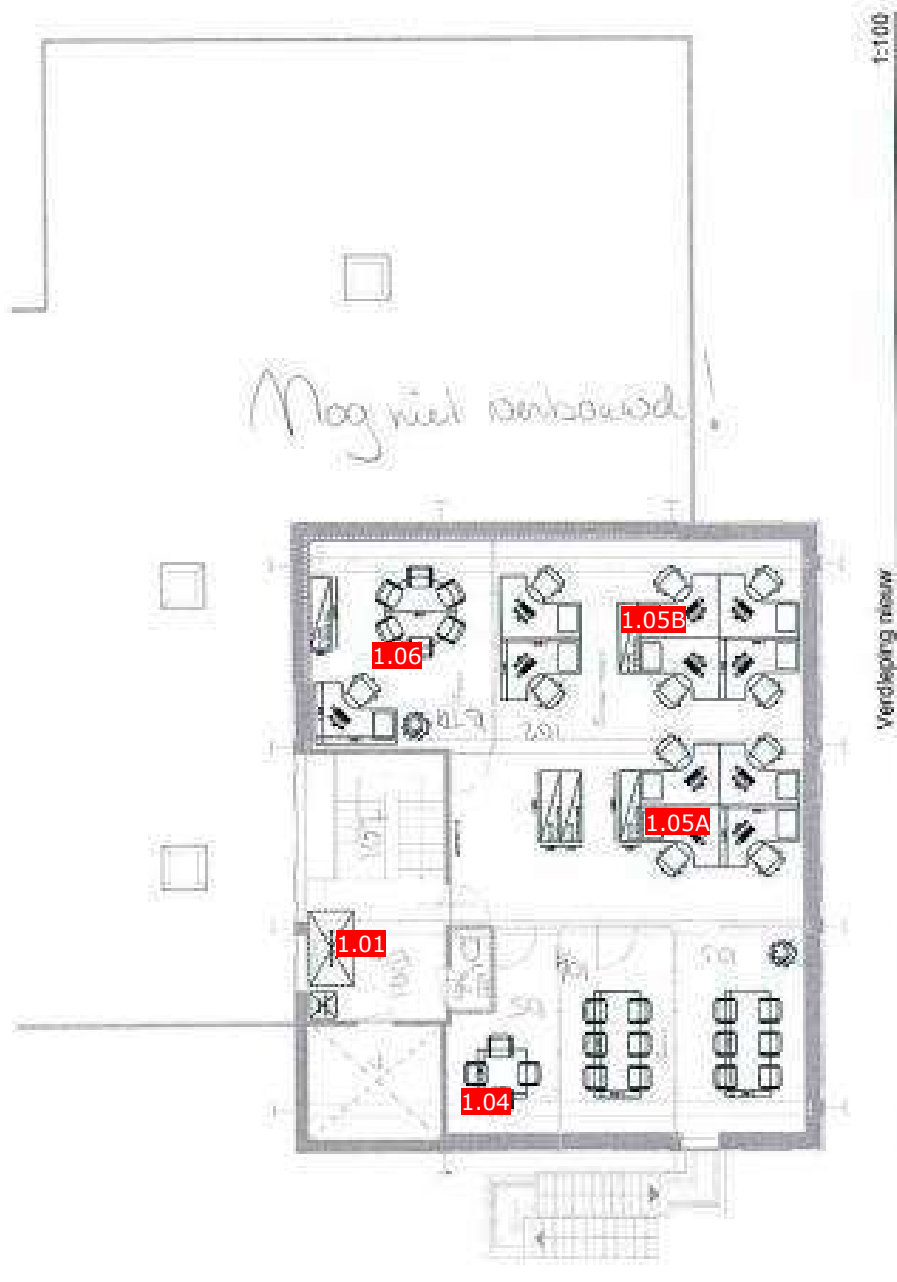

Plattegrond (03-06-2024)


Locatie: RWZI Susteren Susteren BG

RWZI Susteren | Waterschapsbedrijf Limburg
Roc | waterbouw | architect
werktekening | interieur begane grond | 20-05-2010

Kern|architecten


projectnr. | 0400
08020C - W12

definitief

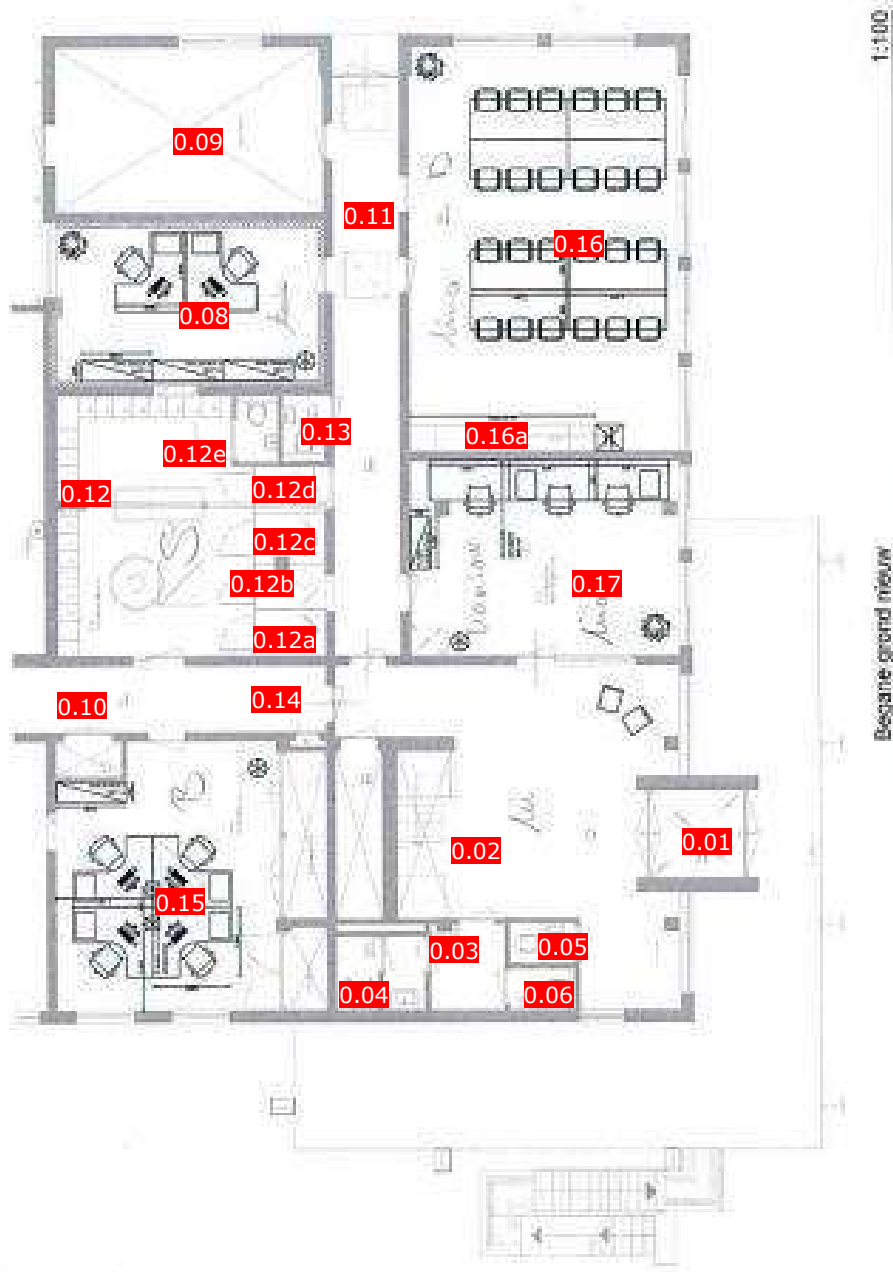


2010-05-11 05
08020C

Locatie: Slibdroger Susteren Susteren droger 1e etage

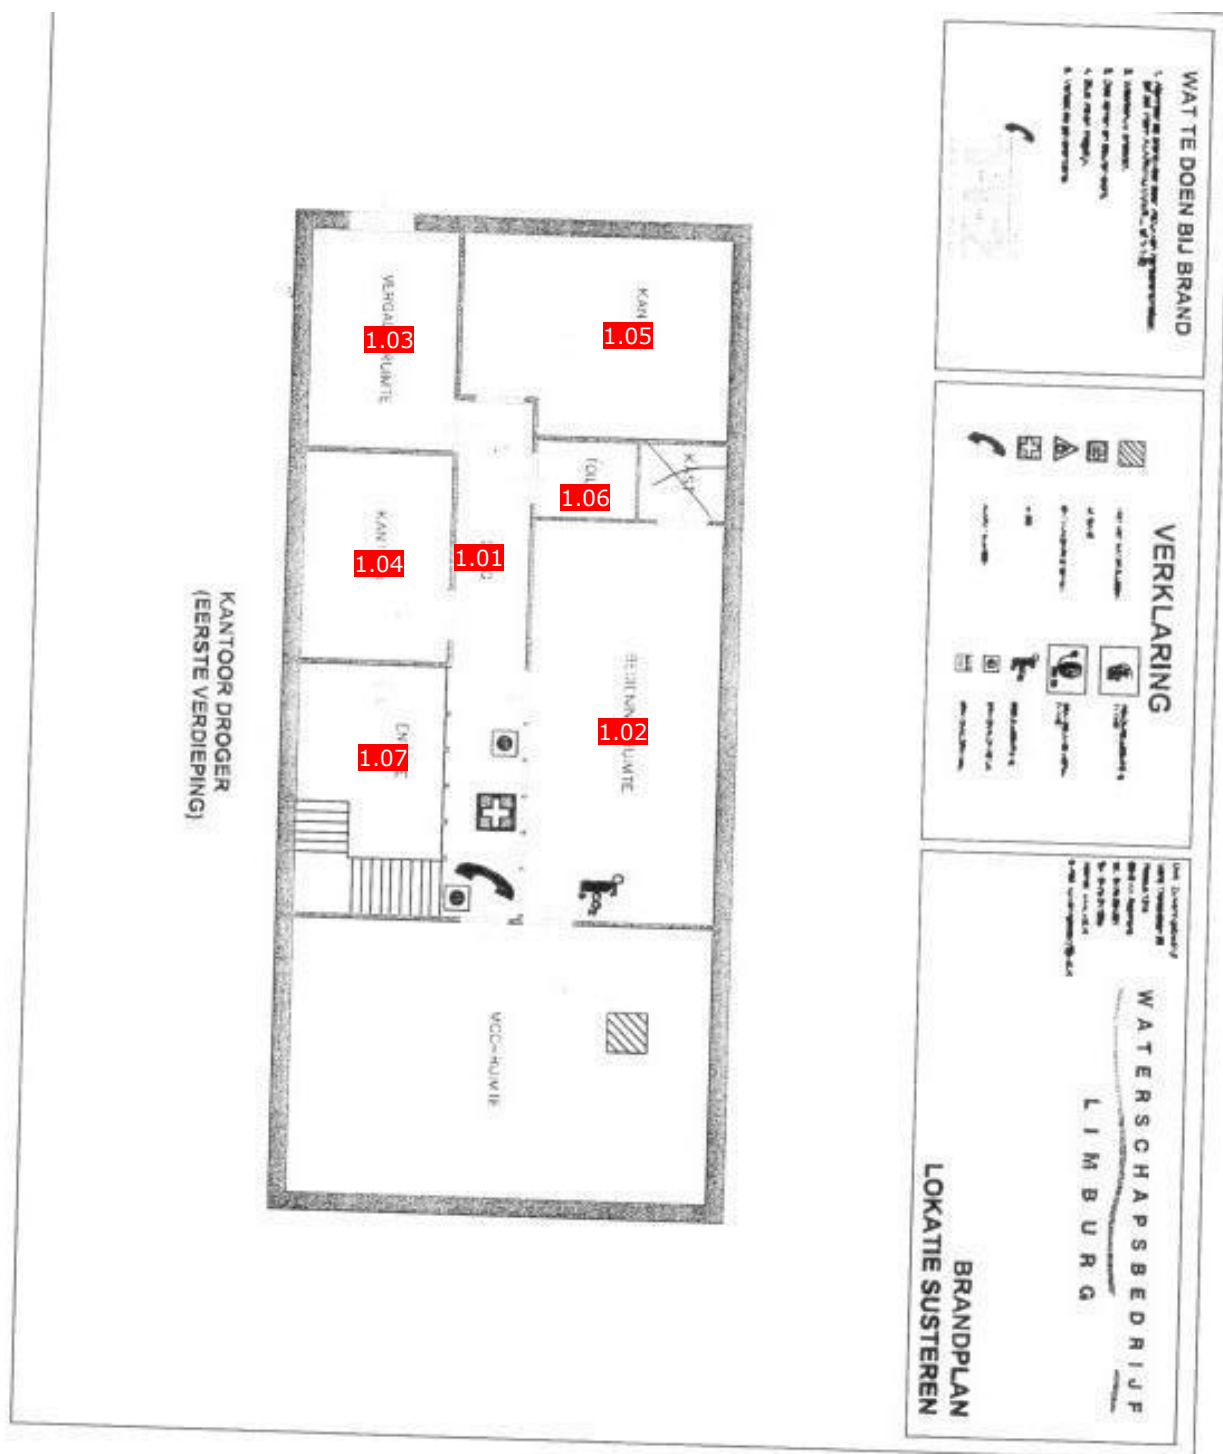


Plattegrond (03-06-2024)

Locatie: Slibdroger Susteren Susteren droger bg

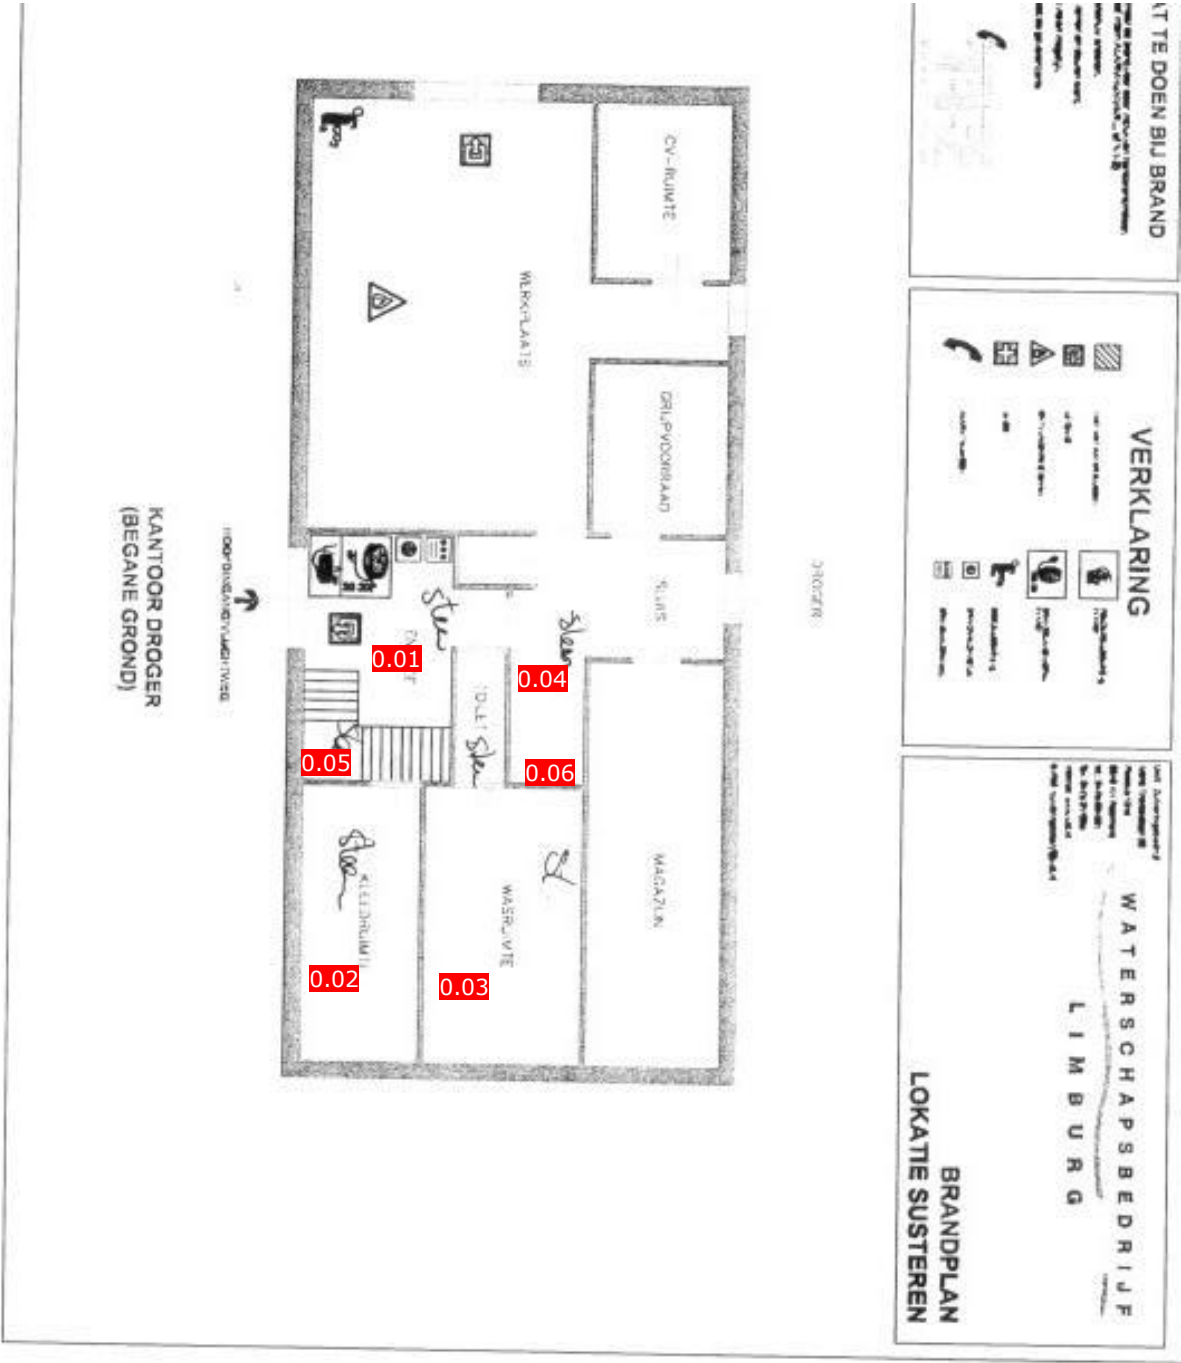


Locatie: RWZI Bosscherveld Bosscherveld

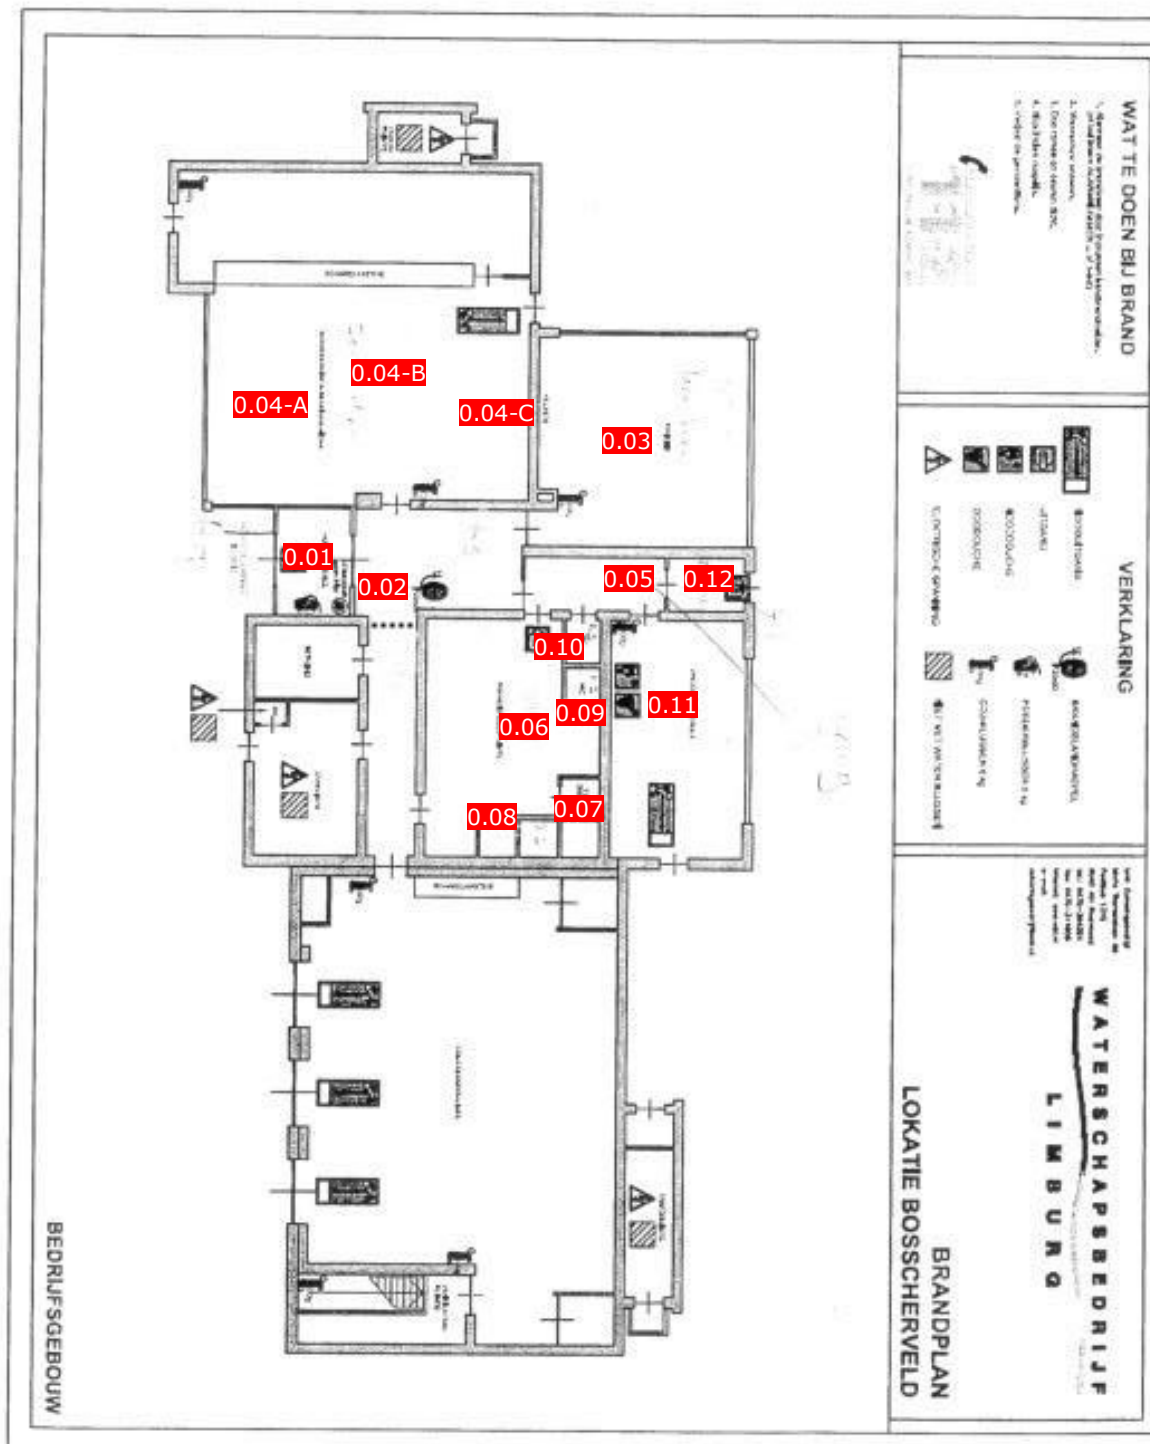


Plattegrond (03-06-2024)

Locatie: RWZI Heugem Heugem

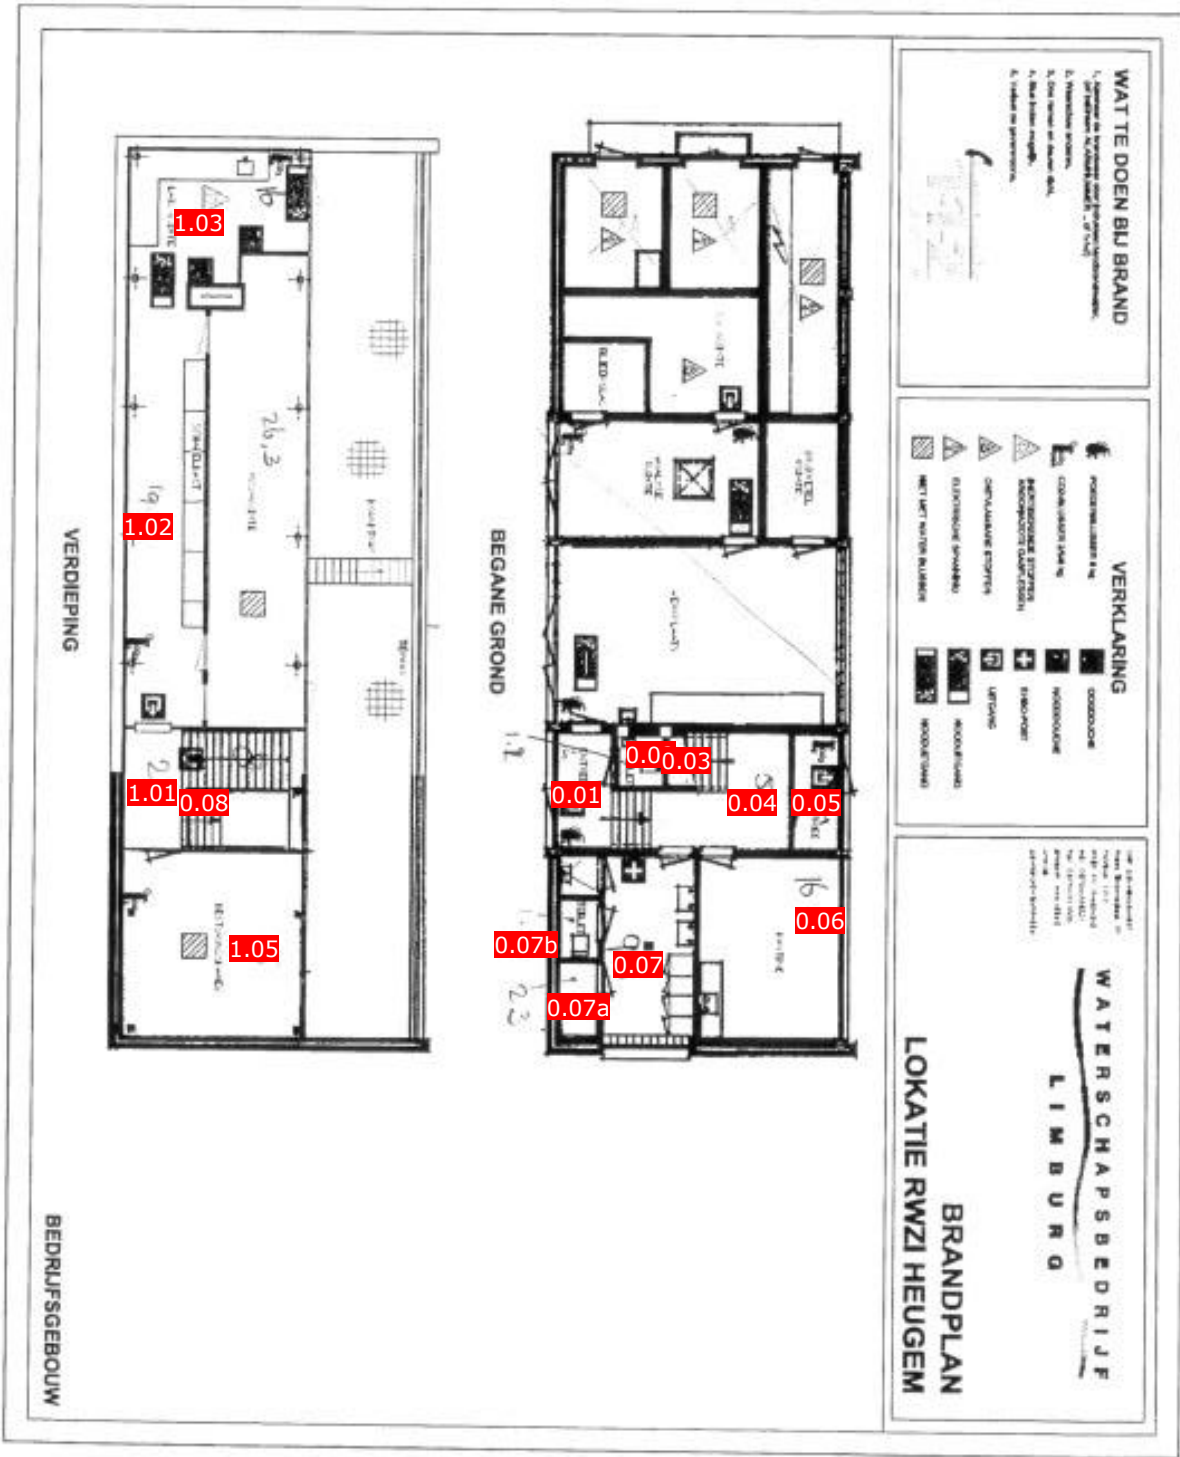


8. Brandplan rwzi Heugem.

Locatie: RWZI Limmel Limmel BG + 1e etage

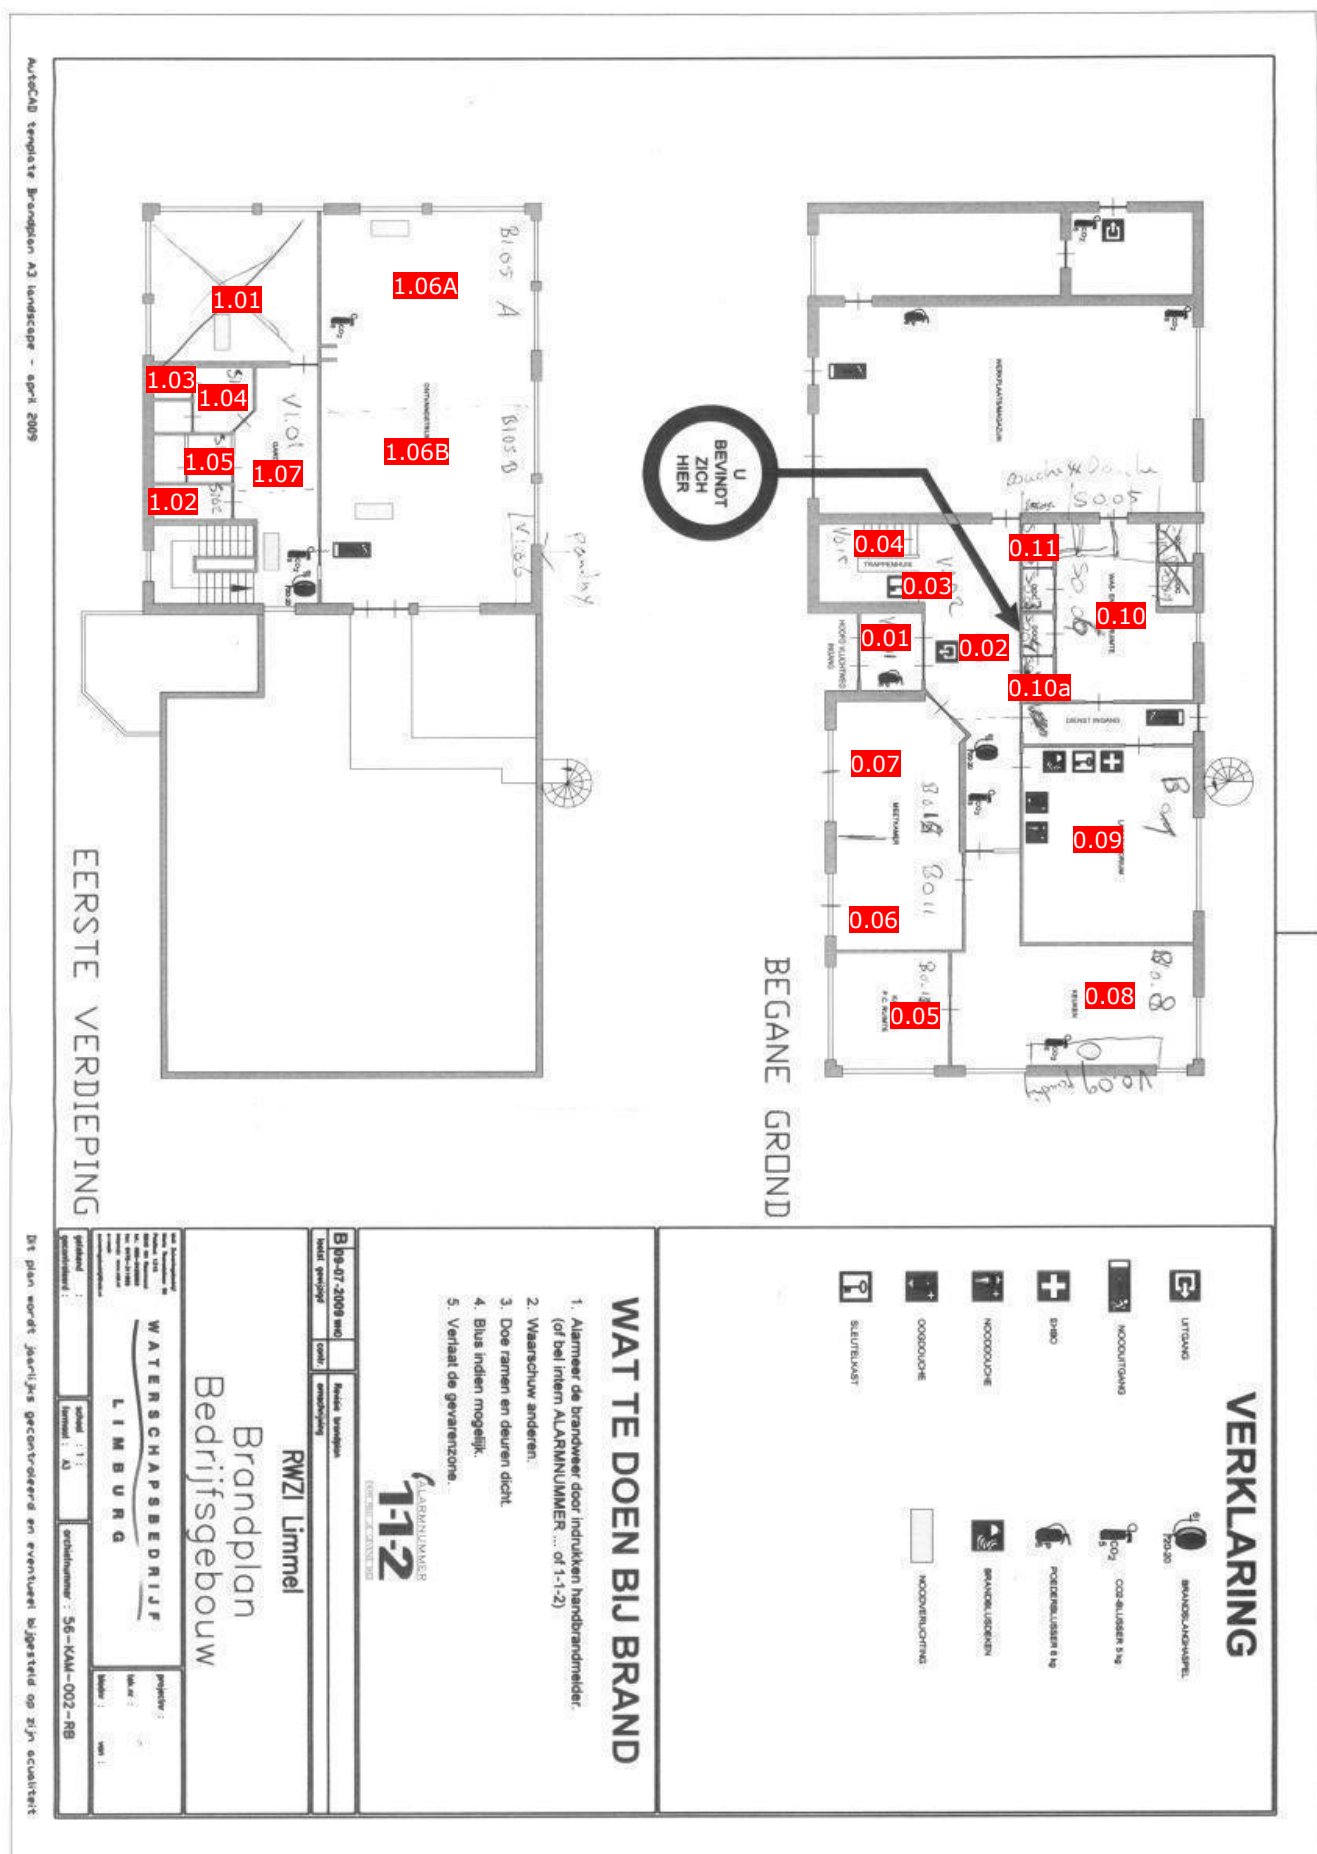

Plattegrond (03-06-2024)

Locatie: RWZI Panheel Panheel

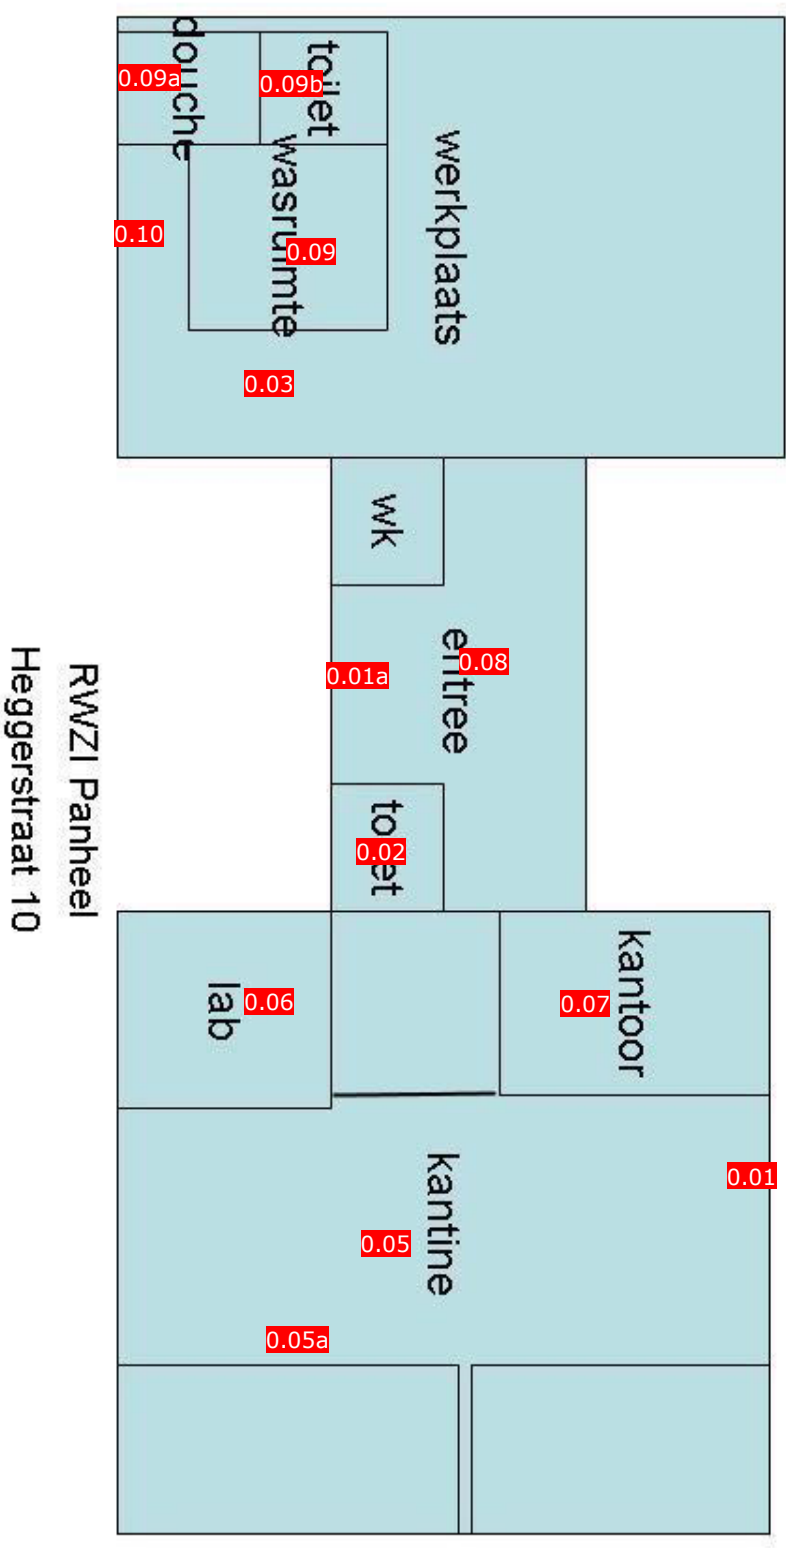


Locatie: RWZI Stein Stein Dienstgebouw



mpoqənsjura

-17-

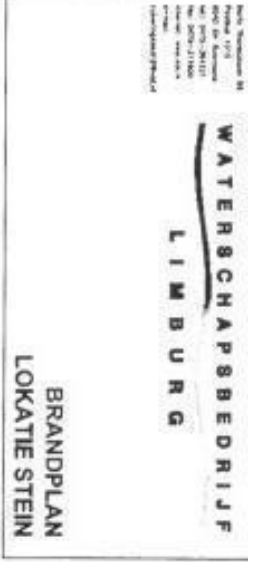

Plattegrond (03-06-2024)

Locatie: RWZI Venlo BG



RWZI Venlo | Waterschapsbedrijf Limburg

locatie | ontwerp | realisatie


werktekening | interieur begane grond | 20.05.2010

Kern|architecten

projecten | opdraai

08020E - W12

definitief

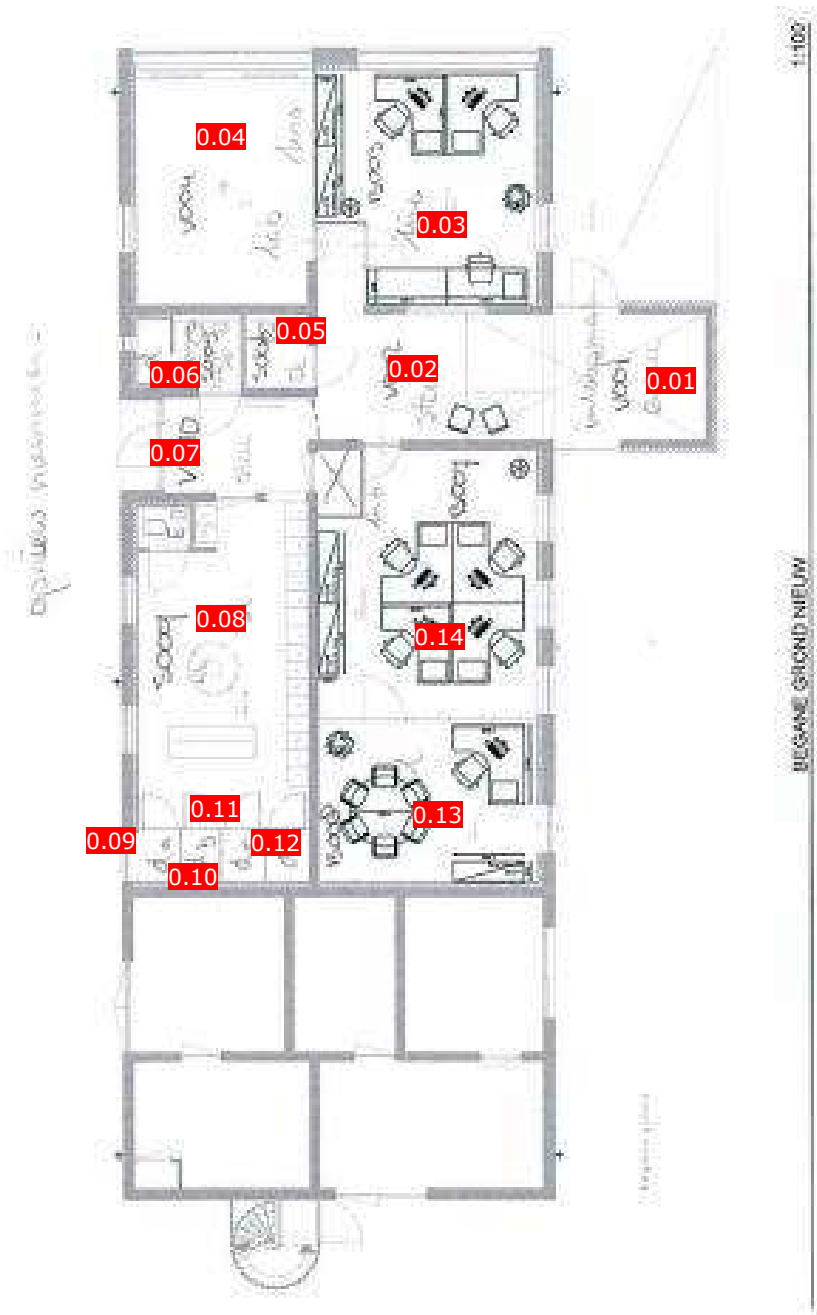

Plattegrond (03-06-2024)

Locatie: RWZI Venlo verdieping 1



RWZI Venlo | Waterschapsbedrijf Limburg

Twee L. ontbrekend | uitbreiden

werktekening | Interieur verdieping | 20.05.2010


Kern|architecten

projectnummer

08020E - W13

definitief


dagelange heruitb.

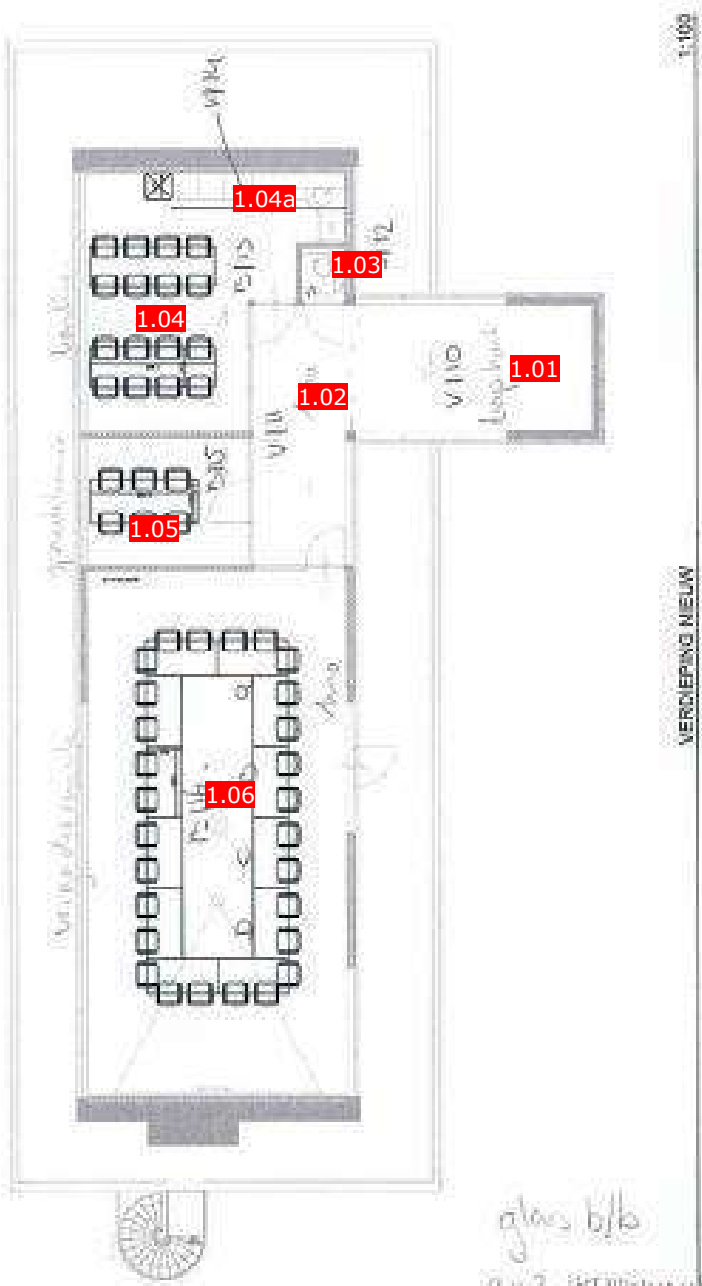

glas b/b
2.1m²
4.4m 11
135° 1
7.2 12
1.9 111
5.71


sup
2.54 24-1
1.40
0.02
13.29

Locatie: RWZI Gennep Gennep

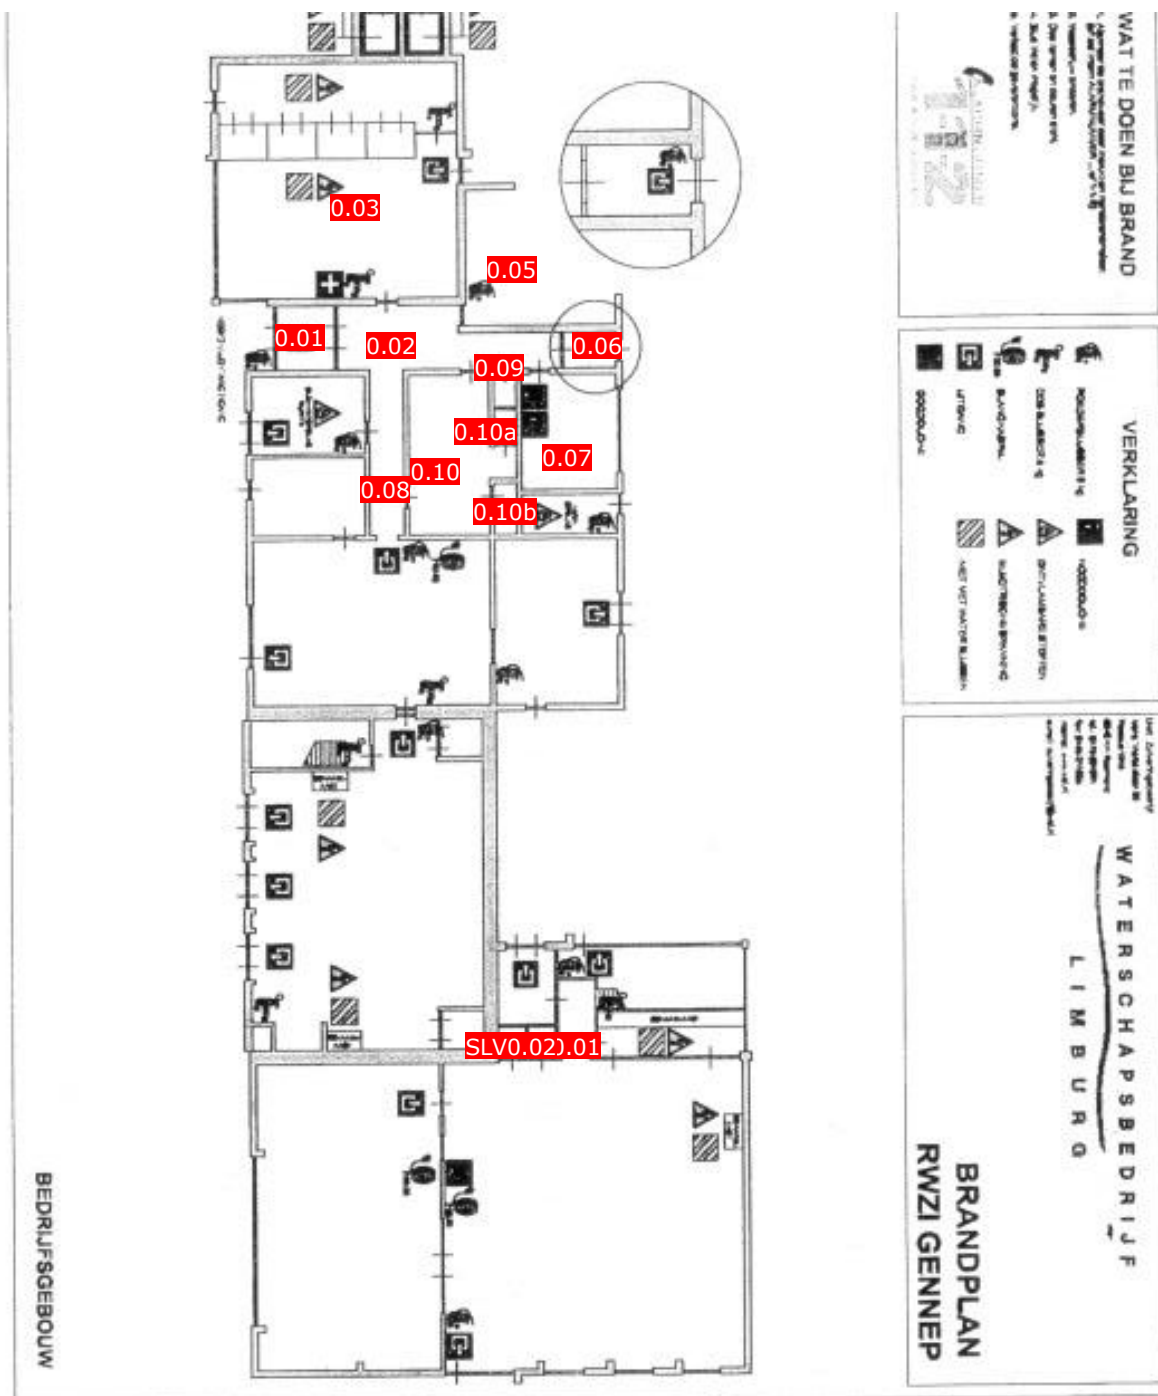


Plattegrond (03-06-2024)

Locatie: RWZI Venray RWZI Venray

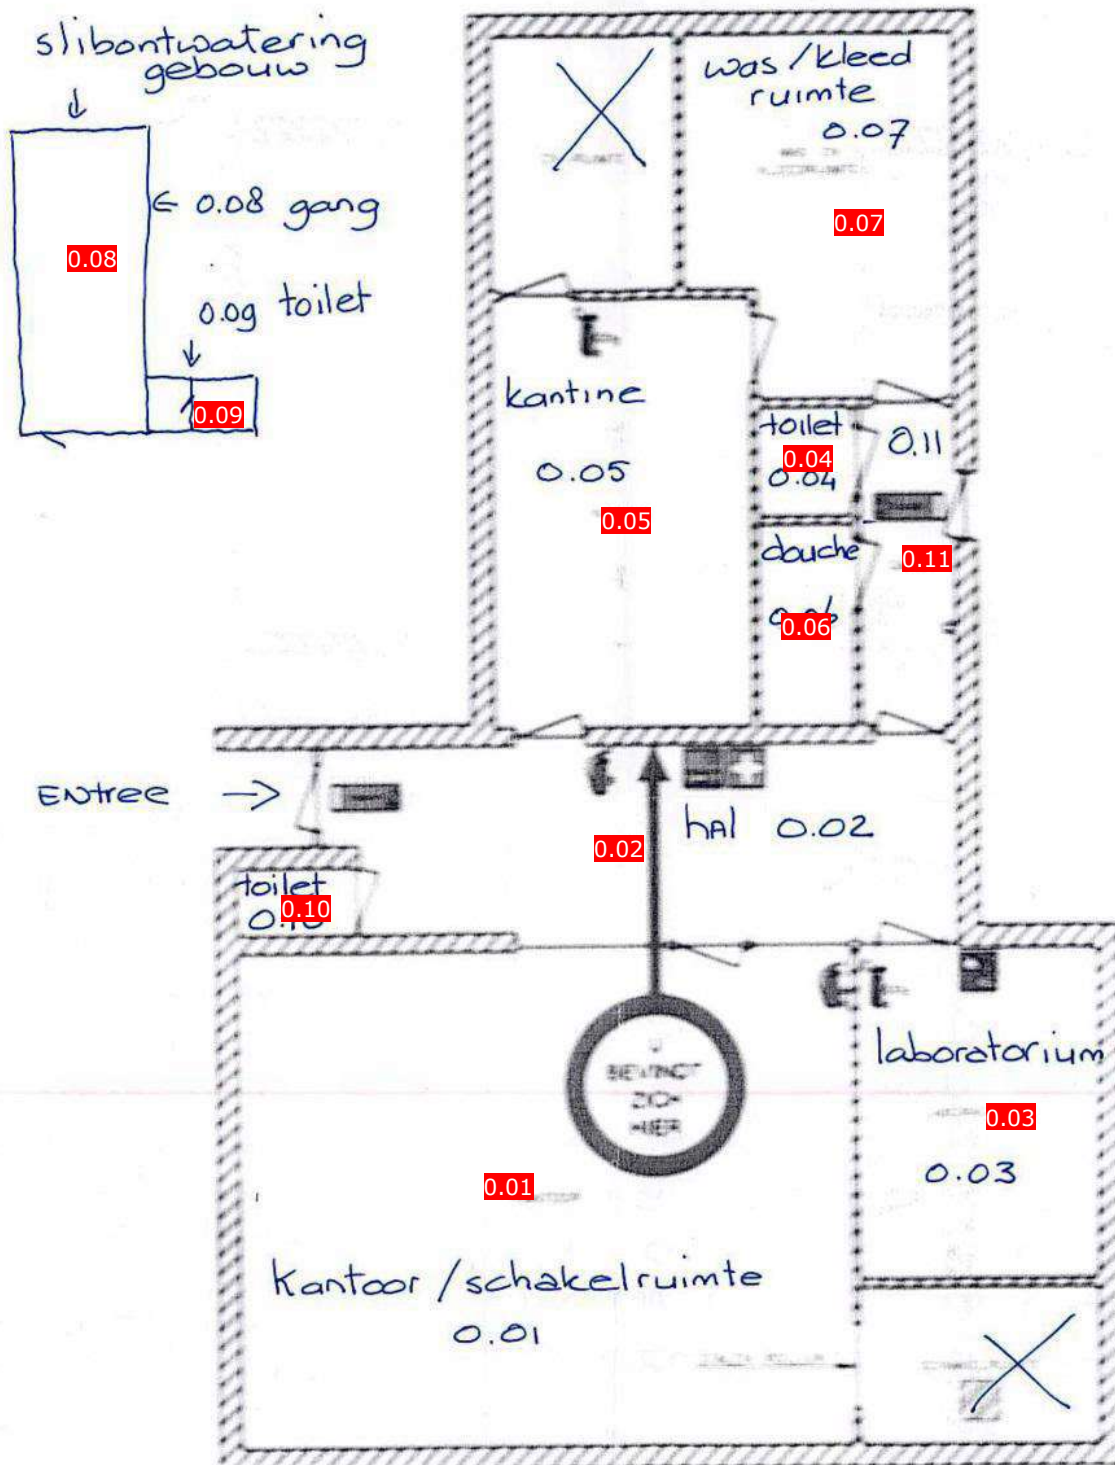

Plattegrond (03-06-2024)

Locatie: RWZI Roermond Roermond 1e etage nieuw

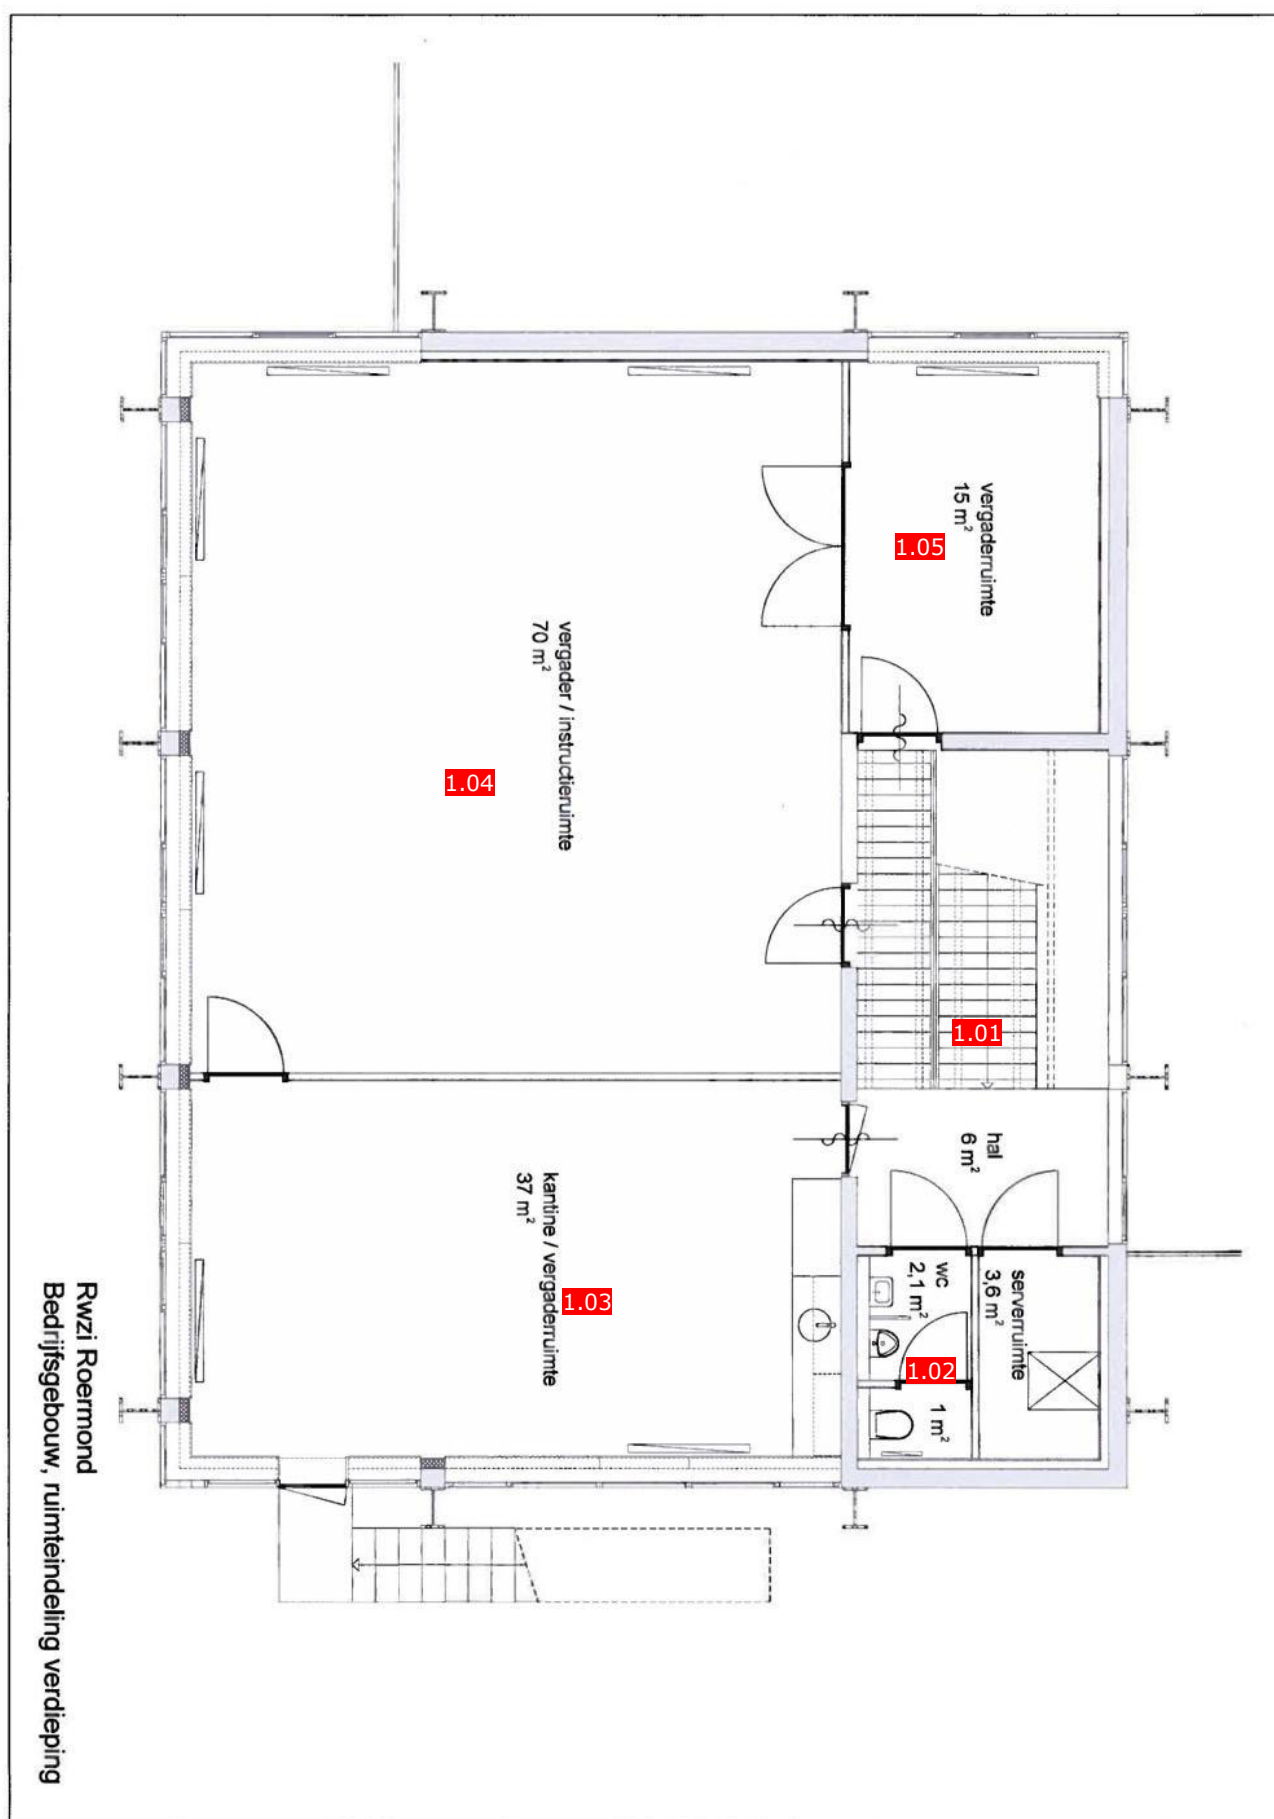


Locatie: RWZI Roermond Roermond BG nieuw




Plattegrond (03-06-2024)

Locatie: RWZI Roermond Slibverwerking Roermond

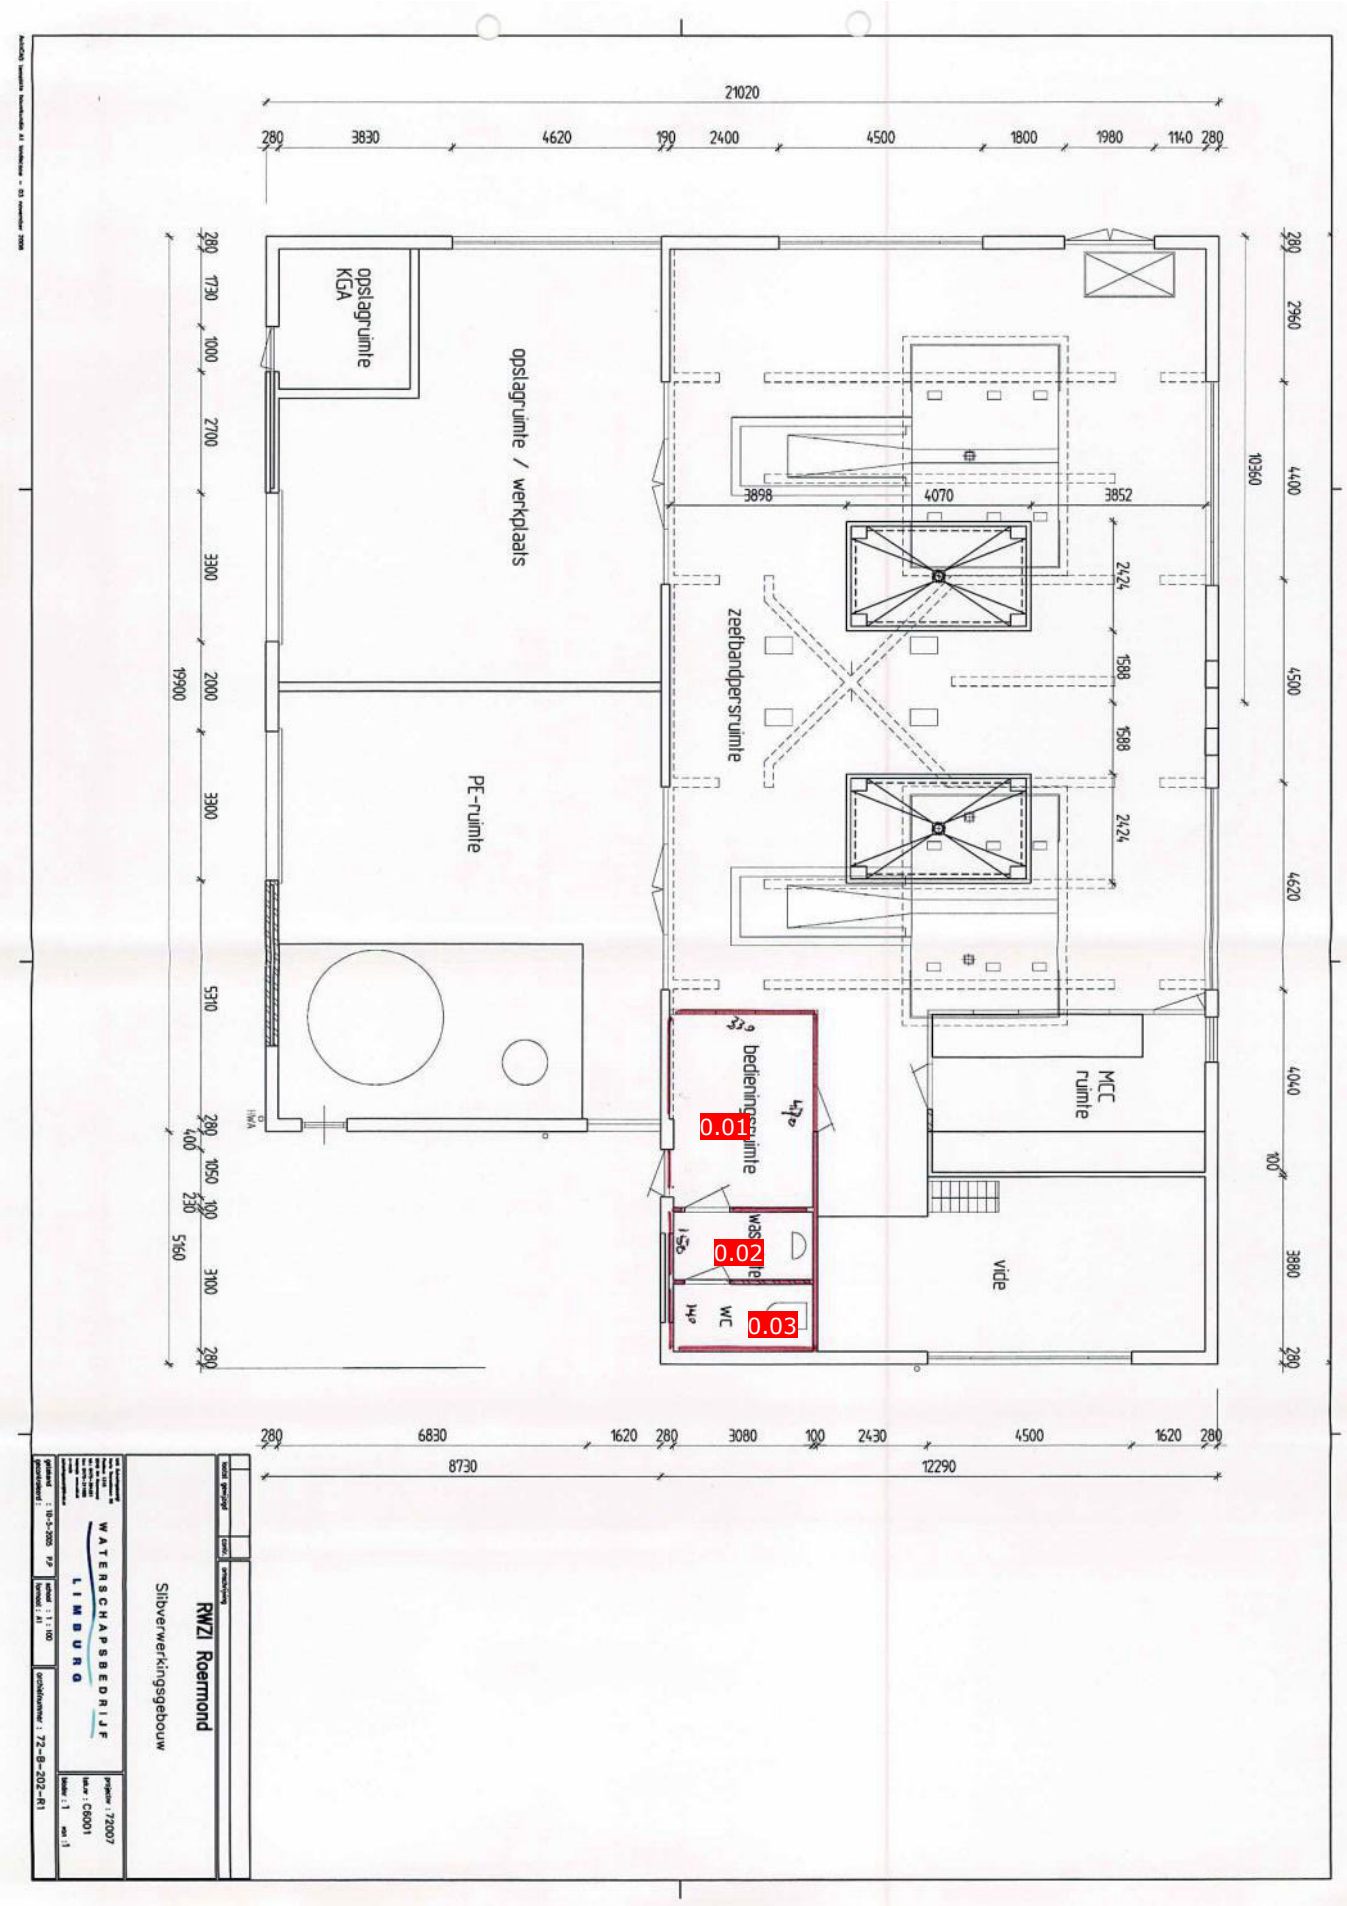


Plattegrond (03-06-2024)

Locatie: RWZI Weert RWZI Weert_BG+1e_20191015

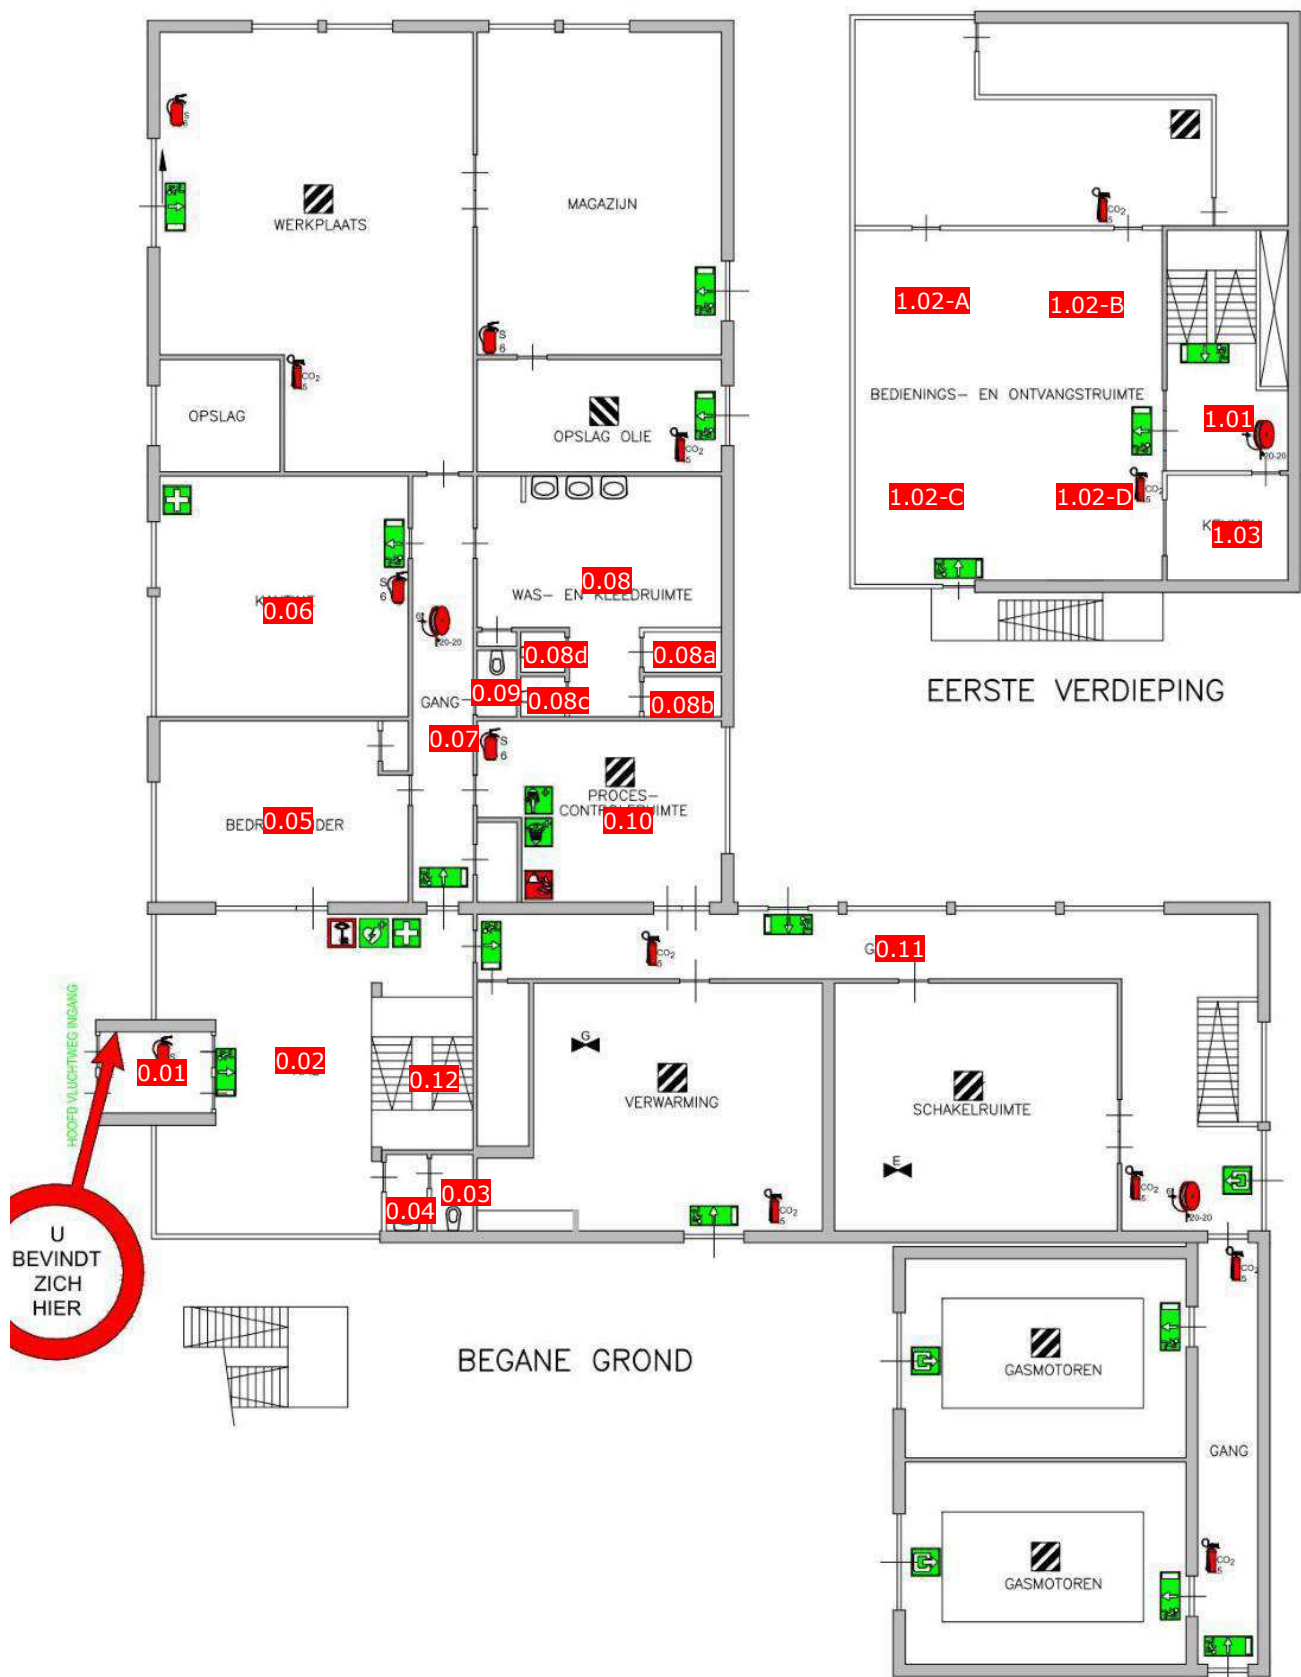


Plattegrond (03-06-2024)

Locatie: ECI 4A Plattegrond Begane grond

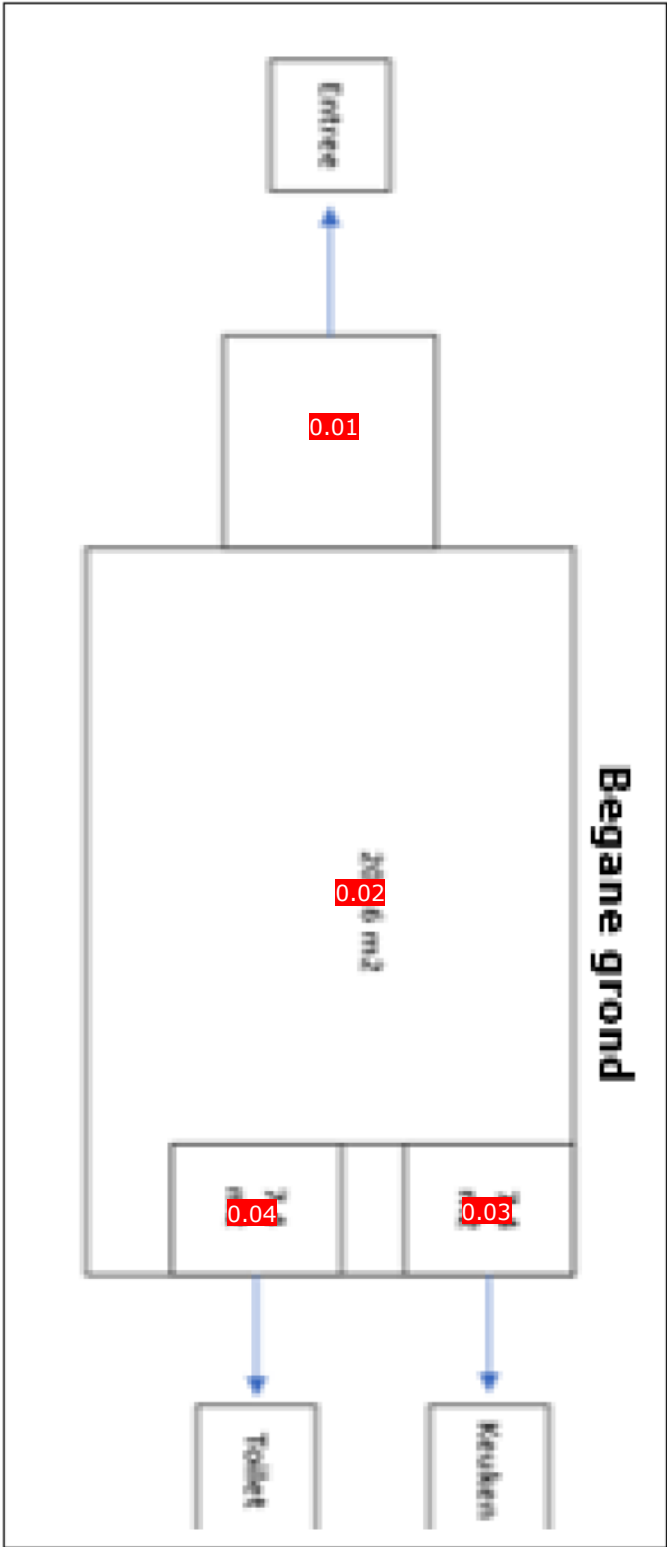


Plattegrond (03-06-2024)

Locatie: ECI 4A Plattegrond Kelder

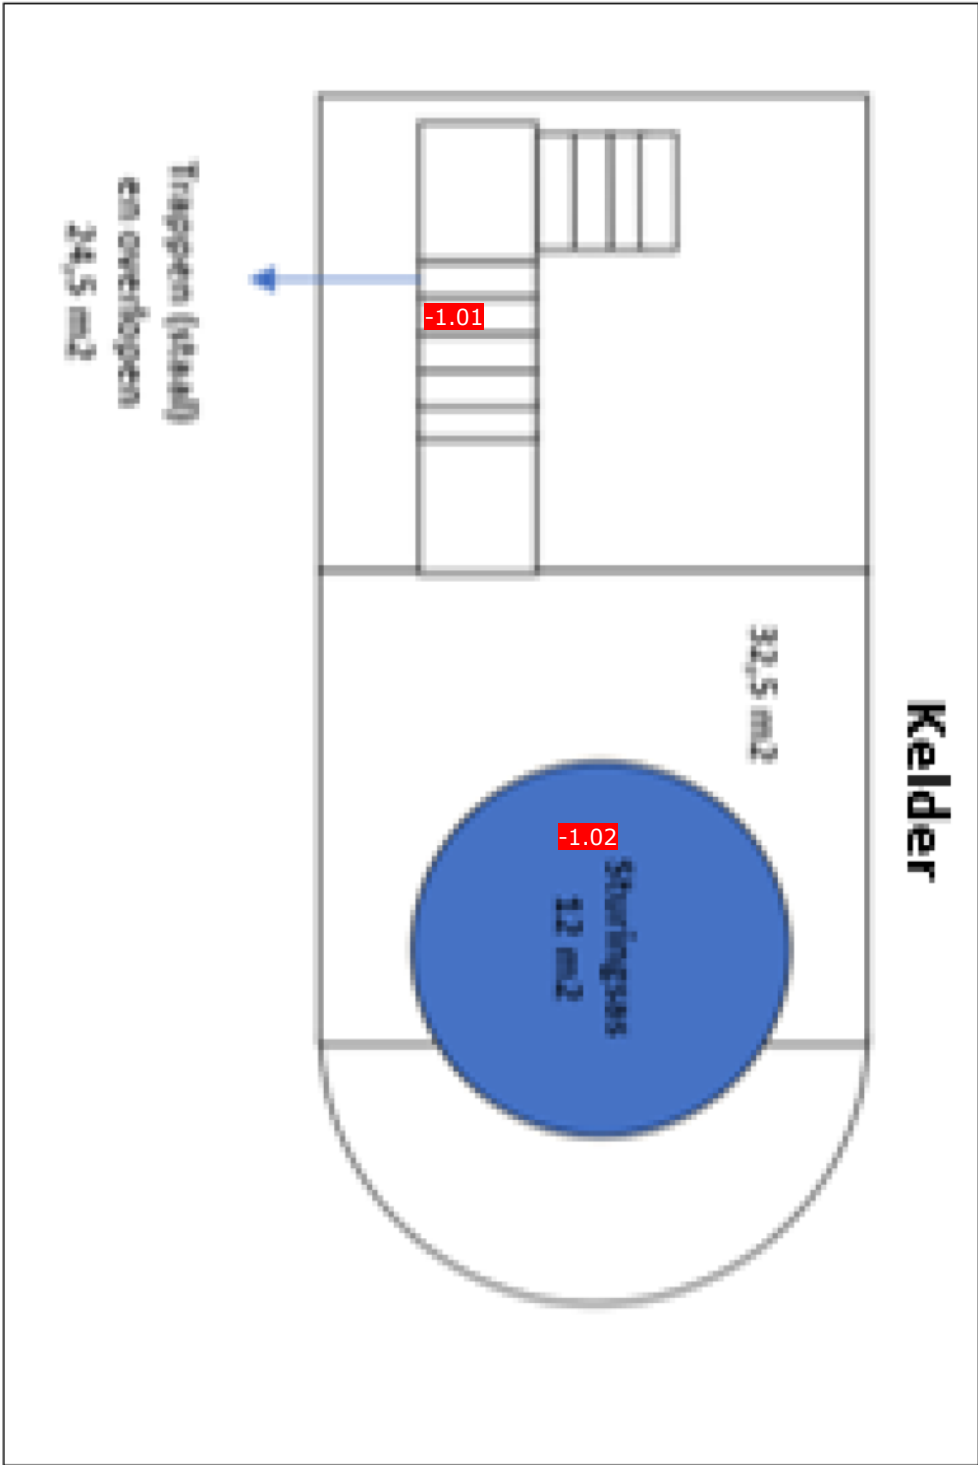


Locatie: Locatie Sittart Plattegrond begane grond

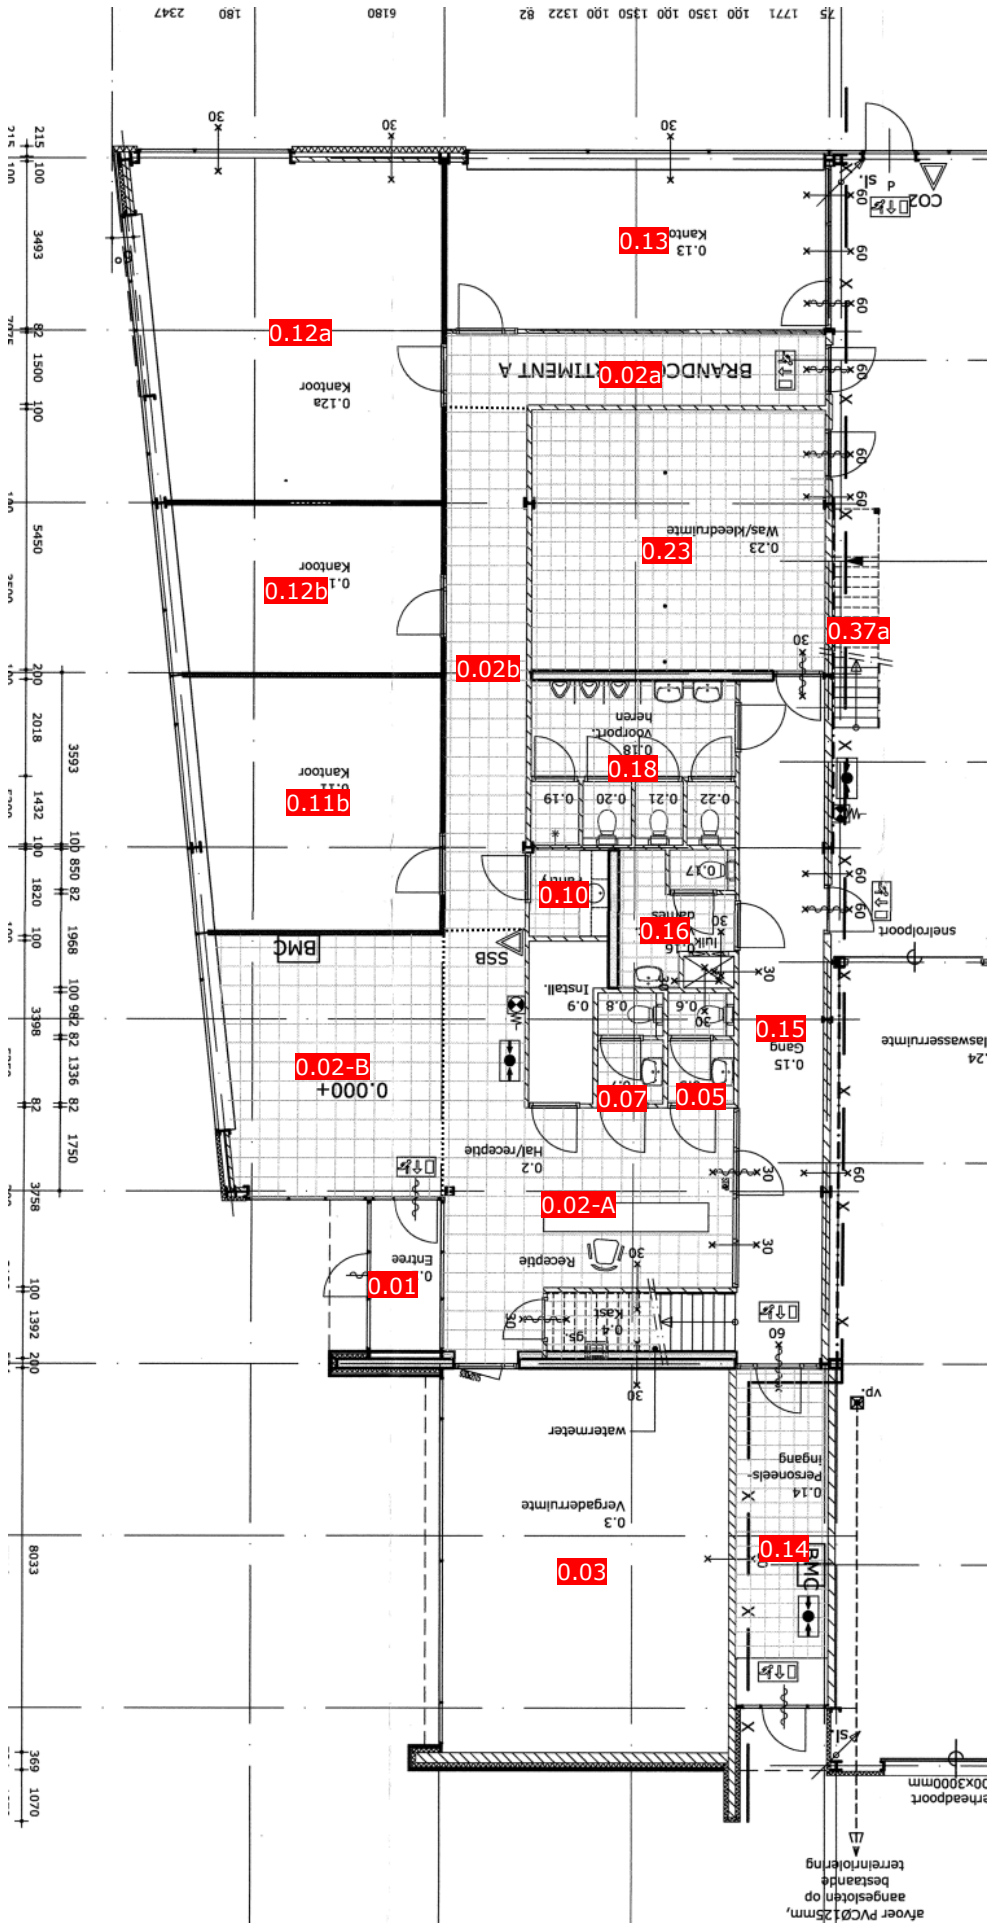


Plattegrond (03-06-2024)

Locatie: Locatie Sittart Plattegrond eerste verdieping

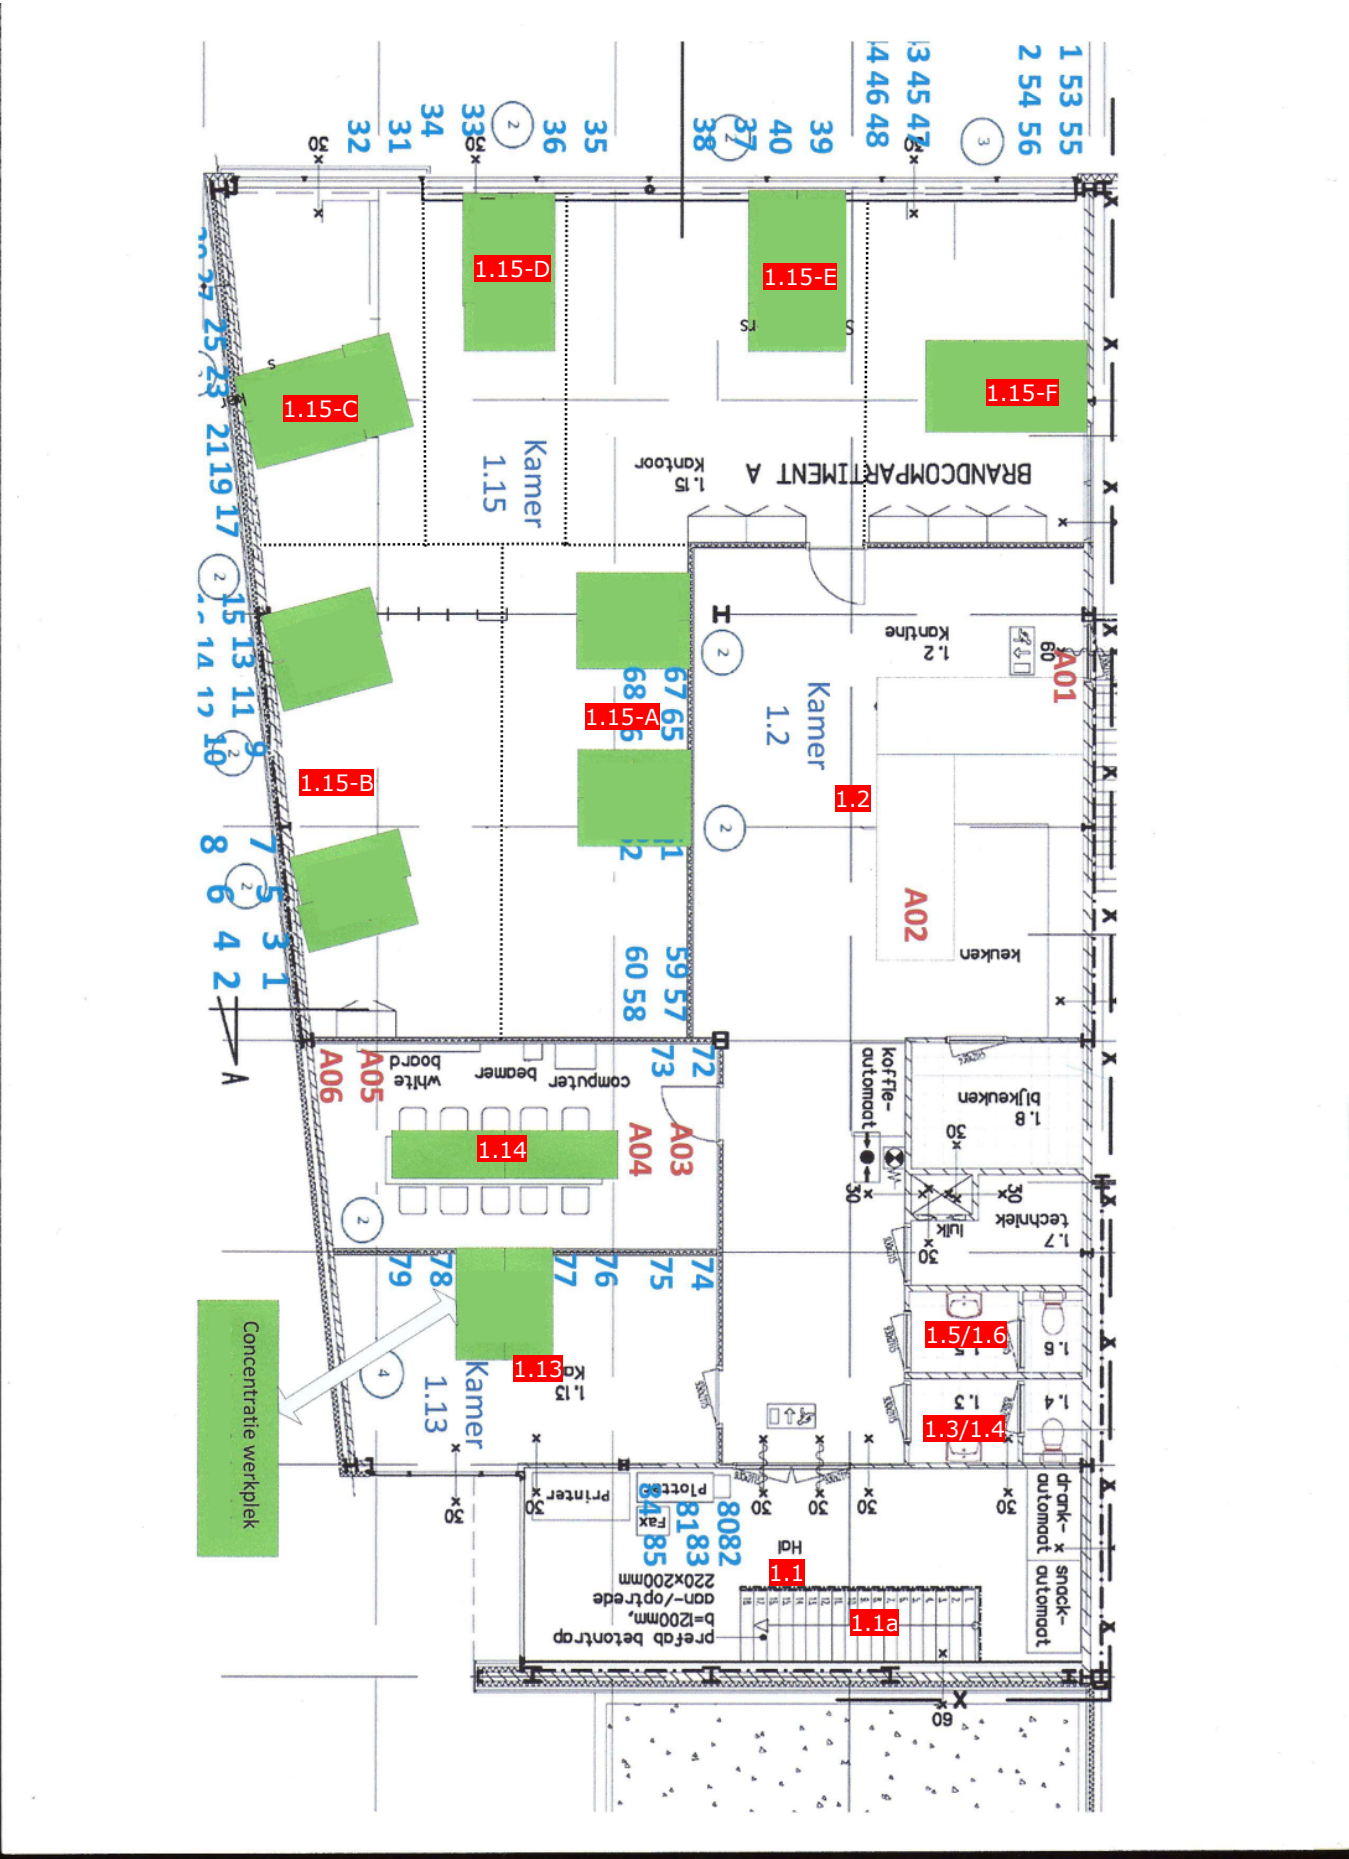

Locatie: Locatie Horst Plattegrond begane grond

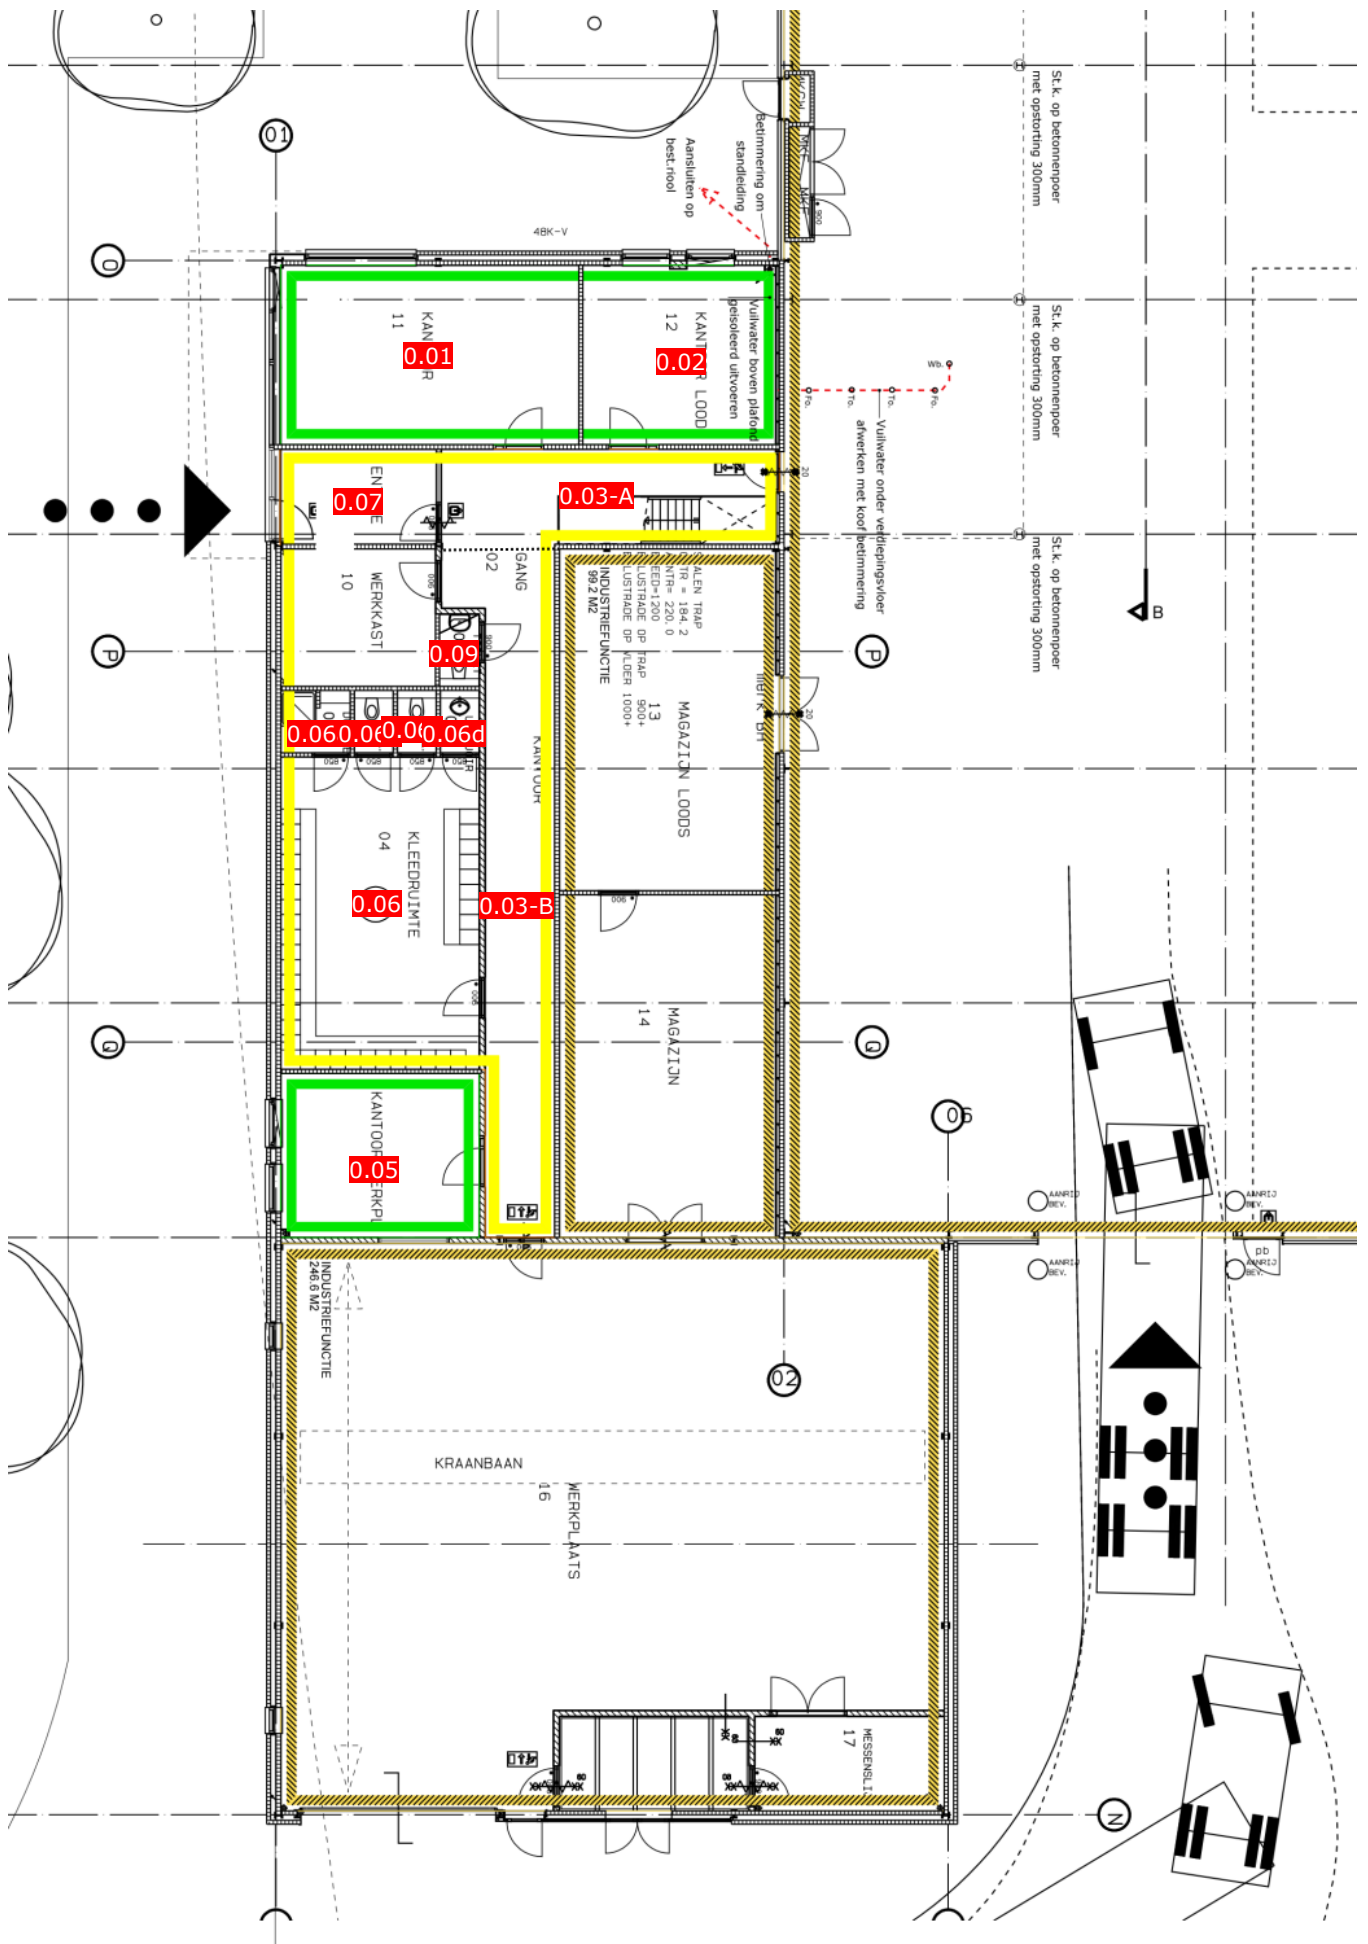

Plattegrond (03-06-2024)

Locatie: Locatie Horst Plattegrond eerste verdieping

