



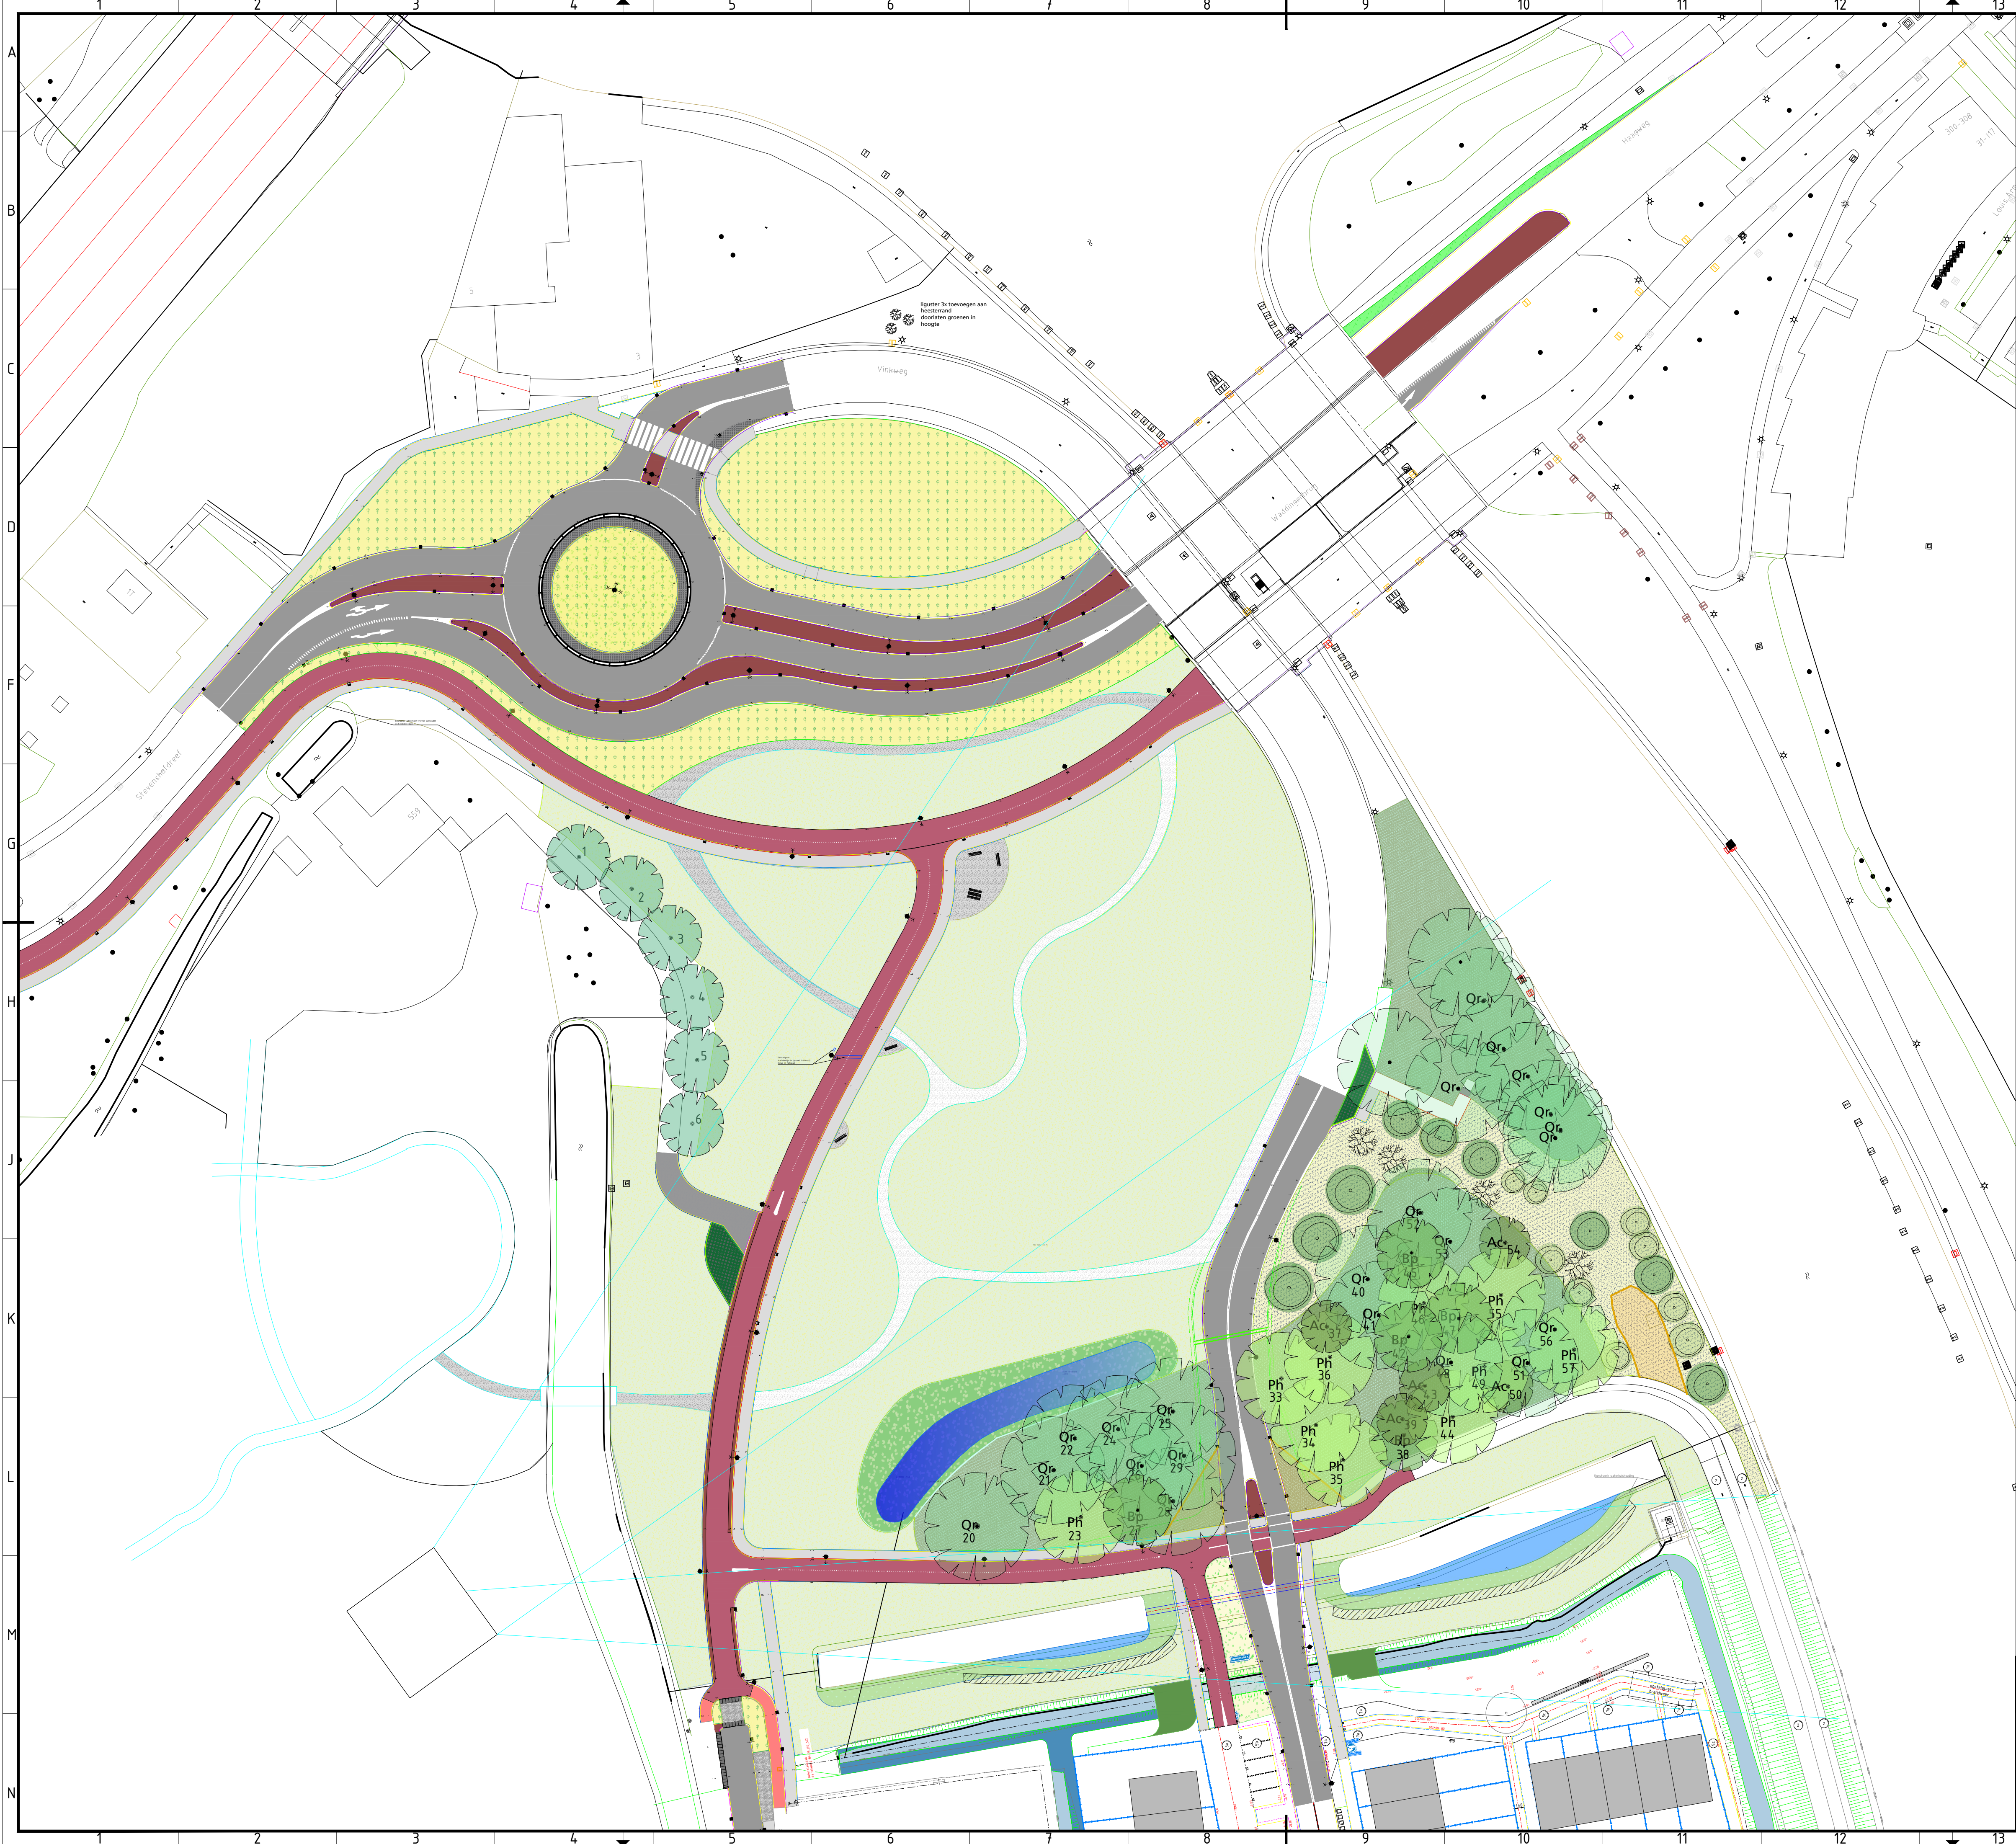

Legenda bestaande bomen

- Bestaande bomen
- Uh Ulmus x hollandica - Hollandse iep - score 3
 - Ac Acer campestre - veldesdoorn - score 3
 - Bp Betula pendula - gewone berk - score 4
 - Ph Platanus x hispania - plataan - score 0
 - Qr Quercus robur - zomereik - score 4

Legenda nieuwe bomen

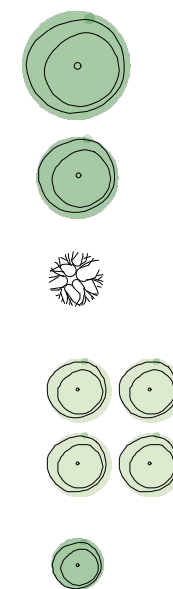

Legenda beplanting

- zaadmengsel van locatie (A) verzamelen en uitzaaien
zaadmengsel van diverse pioniers lokaal aan A toevoegen
zie verdere uitwerking in het beplantingsplan
- onderbeplanting natuurlijk proces, zelfregulerend
- bestaand bosplantsoen - onderbeplanting
natuurlijk proces, zelfregulerend
- zaadmengsel van locatie (A)
2x soort voor wadi doorheen mengen
zie verdere uitwerking in het beplantingsplan
- heesters zandgrond
hoogte ca 60cm ivm doorzicht naar water
zie verdere uitwerking beplantingsplan
- halfverharding
- bank 2m op ondergrond
(halfverharding)
- picknicktafel
1x nieuw
- faunapassag rond 400mm
met geleideroute langs weg
doorsteek onder weg t.h.v. voormalige sloot
- geregeld onderhouden
i.v.m. toegang naar putten
open zichtlijn fietspad/weg

Project
Herinrichting kruispunt Groote Vink
Onderwerp
toekomst: landschap met paden en brug Ter Wadding

Getekend door Ton Heijnen / lvdB	Gecontroleerd door -	Blad 1	Aantal 1	Documentsoort Tekening	Documentstatus DO	Contractnummer: -
Datum uitgifte 03-09-2024	Gezien door -	Schaal 1:1000	Formaat A1L	Domein Ontwerp	Zaaknummer: Z/20/1504272	Documentnummer: 2378698

Gemeente Leiden Leiden Stationsplein 107
Postbus 9100, 2300 PC Leiden
Tel. 14071