

Klant:

Plaats:

Project: Standaard ALS Besturing 4-6, 3A

Installatie:

Klant:

Plaats:

Project: Standaard ALS Besturing 4-6, 3A

Installatie:

Klant:

Plaats:

Project: Standaard ALS Besturing 4-6, 3A


Installatie:

Klant:

Plaats:

Project: Standaard ALS Besturing 4-6, 3A

Installatie:

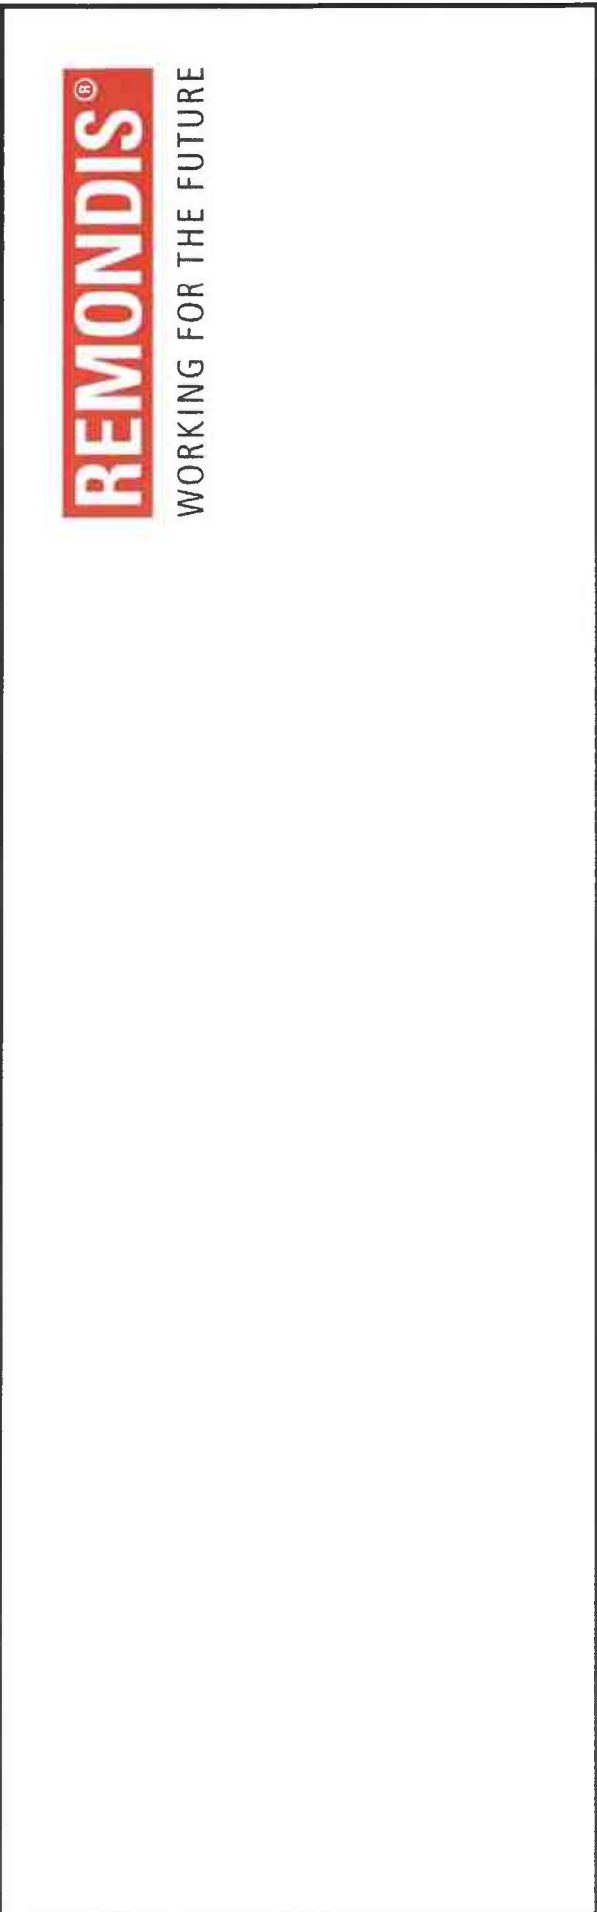

REMONDIS®
WORKING FOR THE FUTURE

[illegible]

[illegible][illegible]

Standaard ALS Besturing 4-6,3A

Toegepaste draadkleuren

Hoofdstroom 230/400Vac	Fase L1, L2, L3 Nul Aarde	Zwart Blauw Groen/geel
Stuurstroom 230Vac	Fase Schakeldraad Nul Aarde	Bruin Zwart Blauw Groen/geel
Stuurstroom max. 24Vac	Plus Schakeldraad Min	Rood Rood Rood
Stuurstroom max. 24Vdc	Plus Schakeldraad Min	Donkerblauw Donkerblauw Wit
Externe spanning	Potentiaalvrije contacten	Grijs
Analoge signalen	Bijv. opnemers, sensoren en stroomtrafo's	Transparant
Communicatie	Bijv. RS232 of RS485	Violet
Vreemde spanning		Oranje

Toegepaste klemcoderingen


X0	Voeding 400/230Vac
X1	Aansturing 400Vac
X2	Aansturing 230Vac
X3	Stuurstroom max. 24Vac
X4	Stuurstroom max. 24Vdc
X5	Potentiaalvrije contacten
X6	Analoge signalen
X7	Communicatie
X8	Vreemde spanning

Toegepaste component codering

A	Samenstellingen, kasten
B	Omvormers
E	Verwarming, verlichting en overige
F	Beveiligingen
G	Generatoren, voedingen (Accu's)
H	Signalering (Signaallampen, zoemers)
K	Hulp- & tijdrelais
M	Motoren
P	Instrumentatie
Q	Vermogensschakelingen
R	Weerstand (Potentiometer, thermistor)
S	Schakelaars voor stuurkringen (Druknop, vlotterschakelaar)
T	Transformatoren
U	Modulator, omvormer (Frequentieregelaar)
W	Antenne
X	Klemmen, wandcontactdozen, stekers
Y	Elektrisch bediend mechanisch toestel (Klep, afsluiter)
Z	Overspanningsbeveiliging, filter

Rev.	Wijziging	Datum	Naam	Datum	Bew.	Gecon.	Norm


Standaard ALS Besturing 4-6,3A

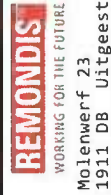

Toegepaste draadkleuren en klemcoderingen

Project- en tekeningnummer:

Blad 3

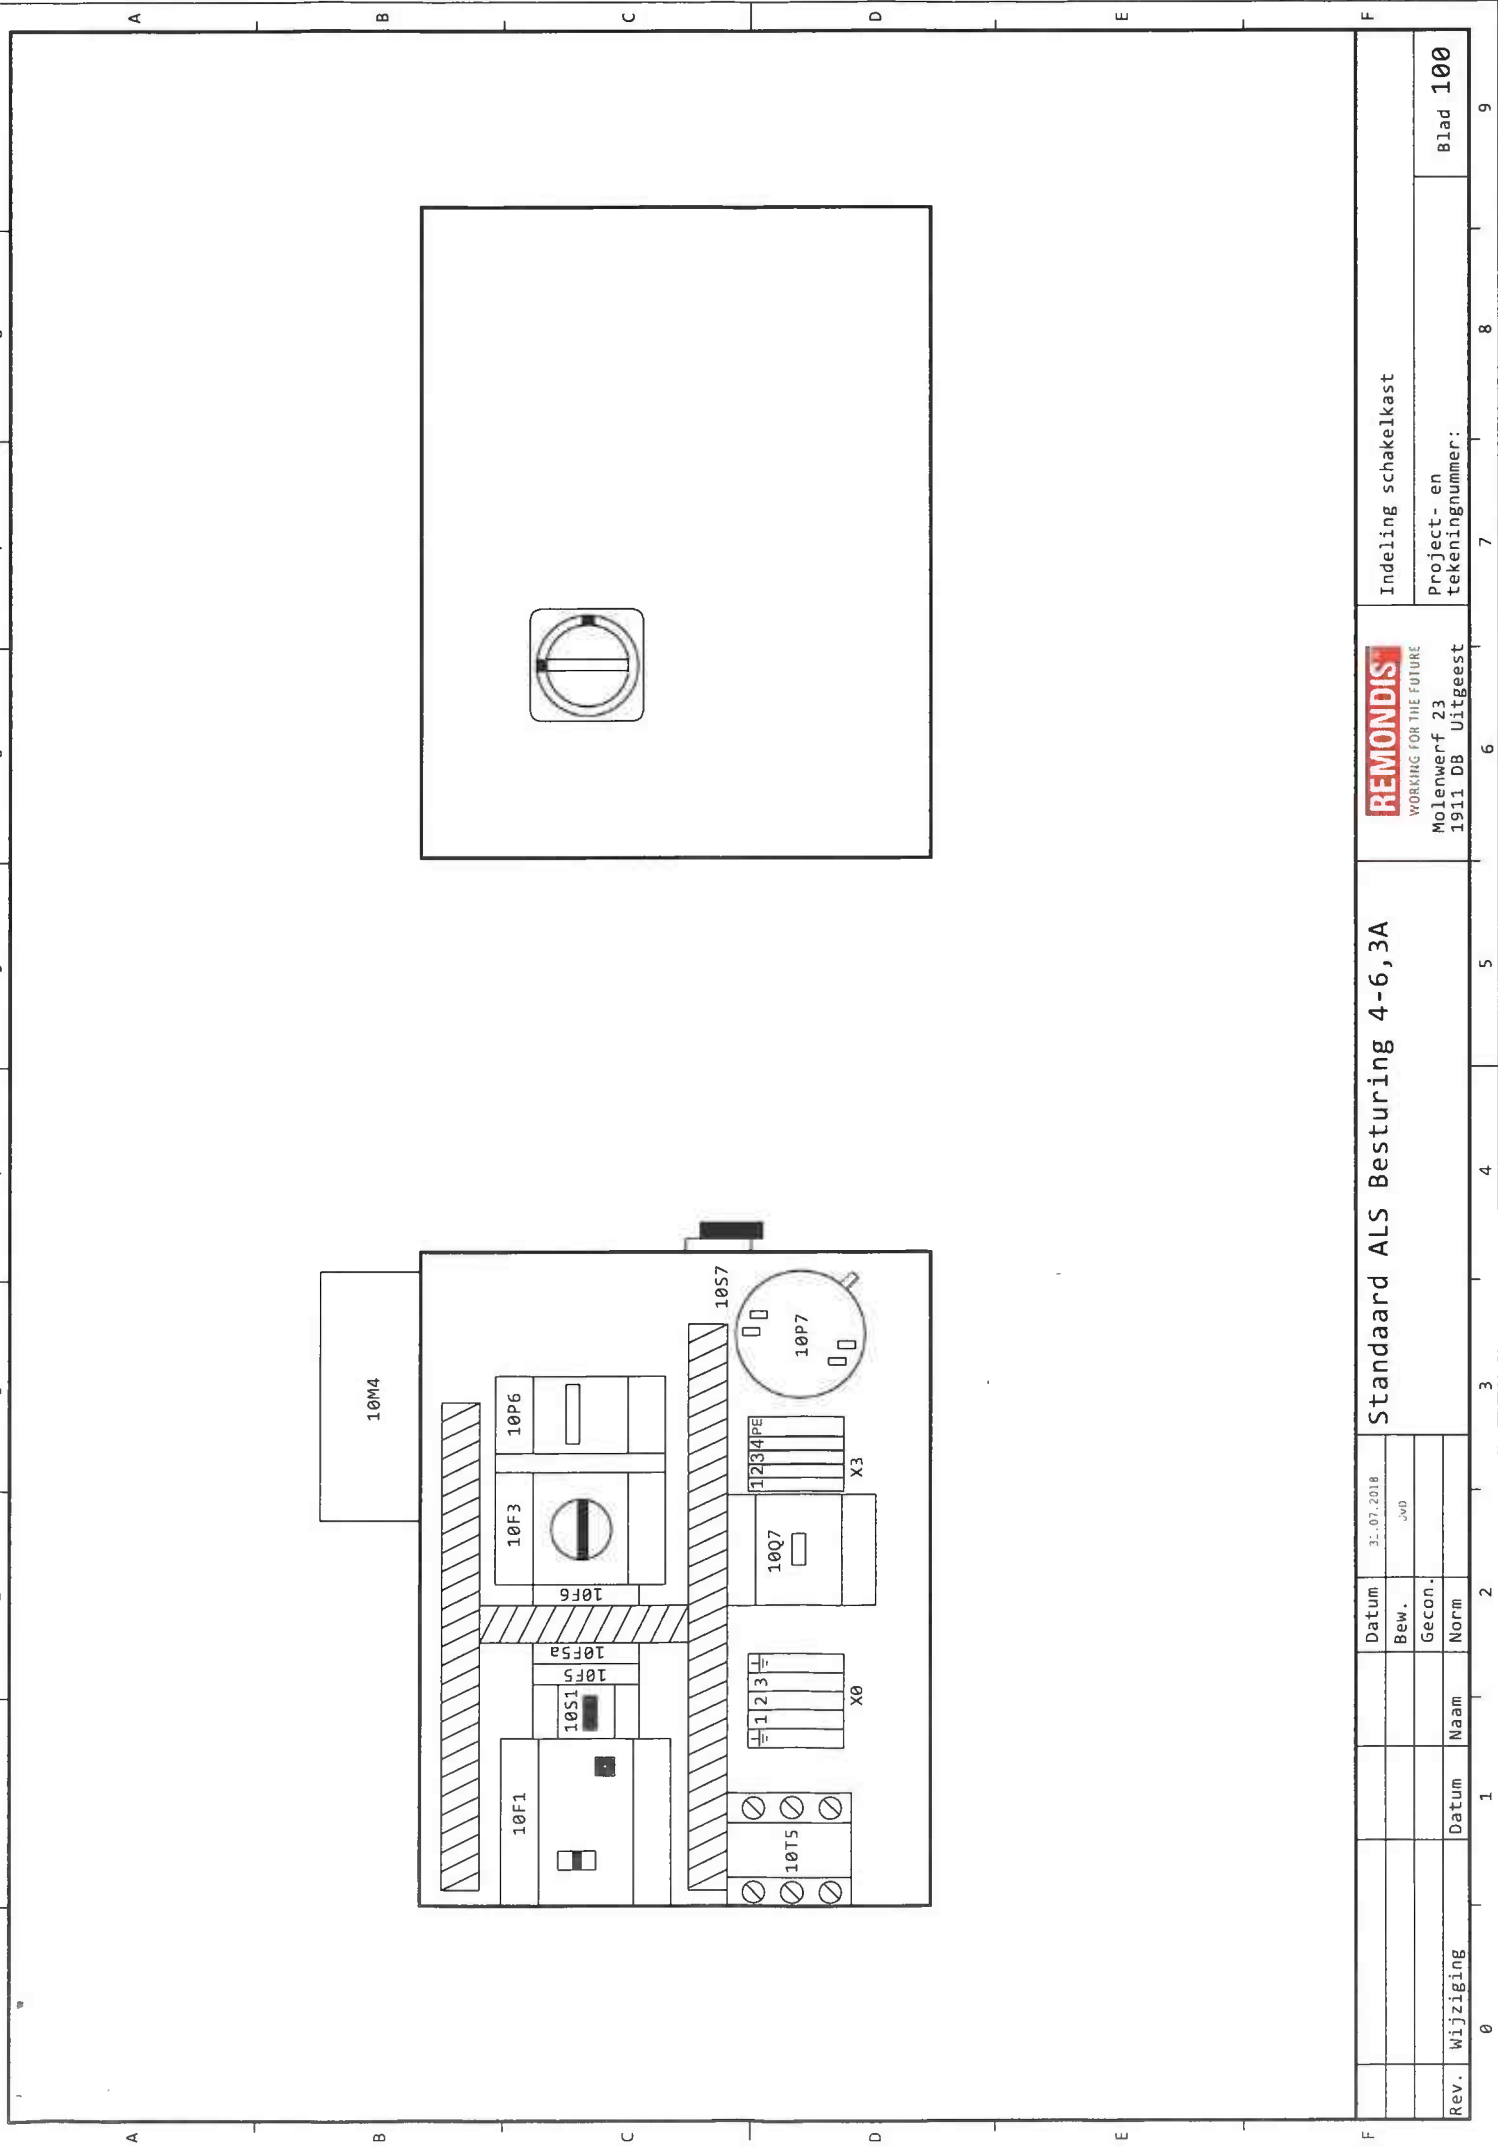

REMONDIS
WORKING FOR THE FUTURE
Molenwerf 23
1911 DB Uitgeest

Standaard ALS Besturing 4-6,3A

Rev.	Wijziging	Datum	Naam	Norm	Gecon.	Bew.	Datum	31.07.2018

Indeling schakelkast

Project- en
tekeningnummer:

Materiaallijst van: Standaard ALS Besturing 4-6,3A

[illegible]

				Standaard ALS Besturing 4-6,3A	REMONDIS WORKING FOR THE FUTURE Molenwerf 23 1911 DB Uitgeest	Materiaallijst	
						Project- en tekeningnummer:	
rev.	Wijziging						
	Datum						
	Naam						