



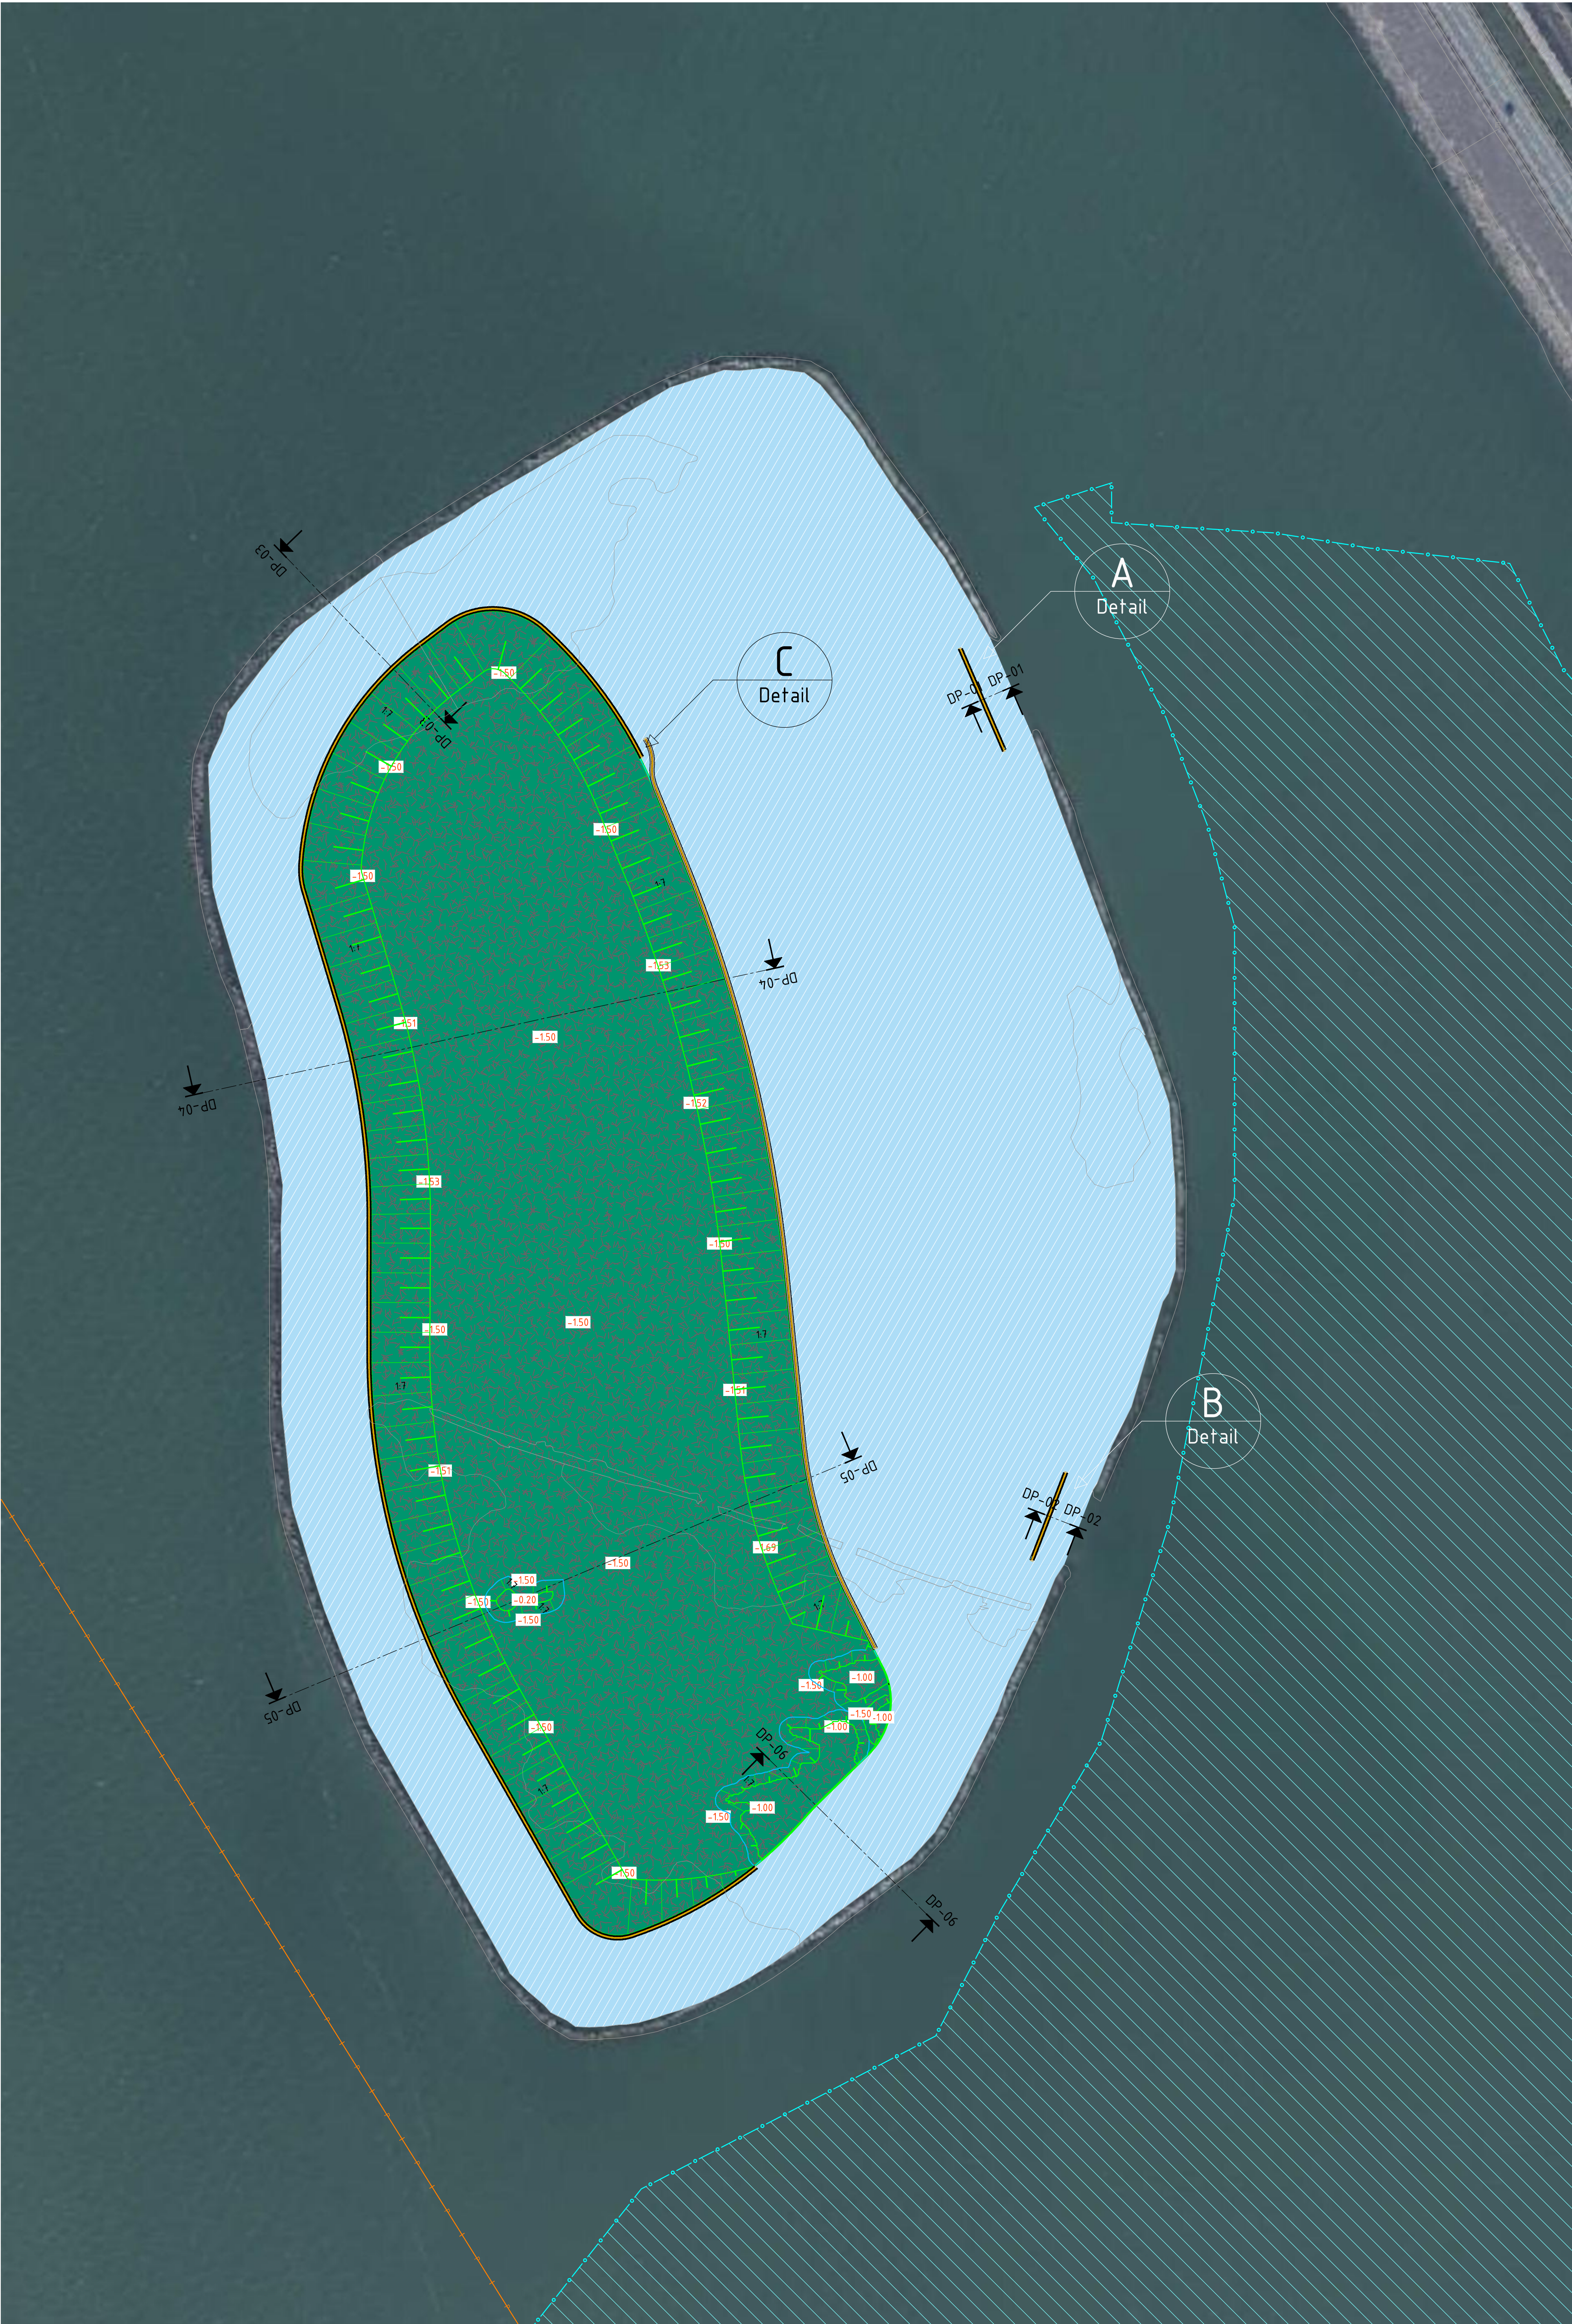

Overzichtstekening Proefmoeras Ierst

SCHAAL 1 : 1000

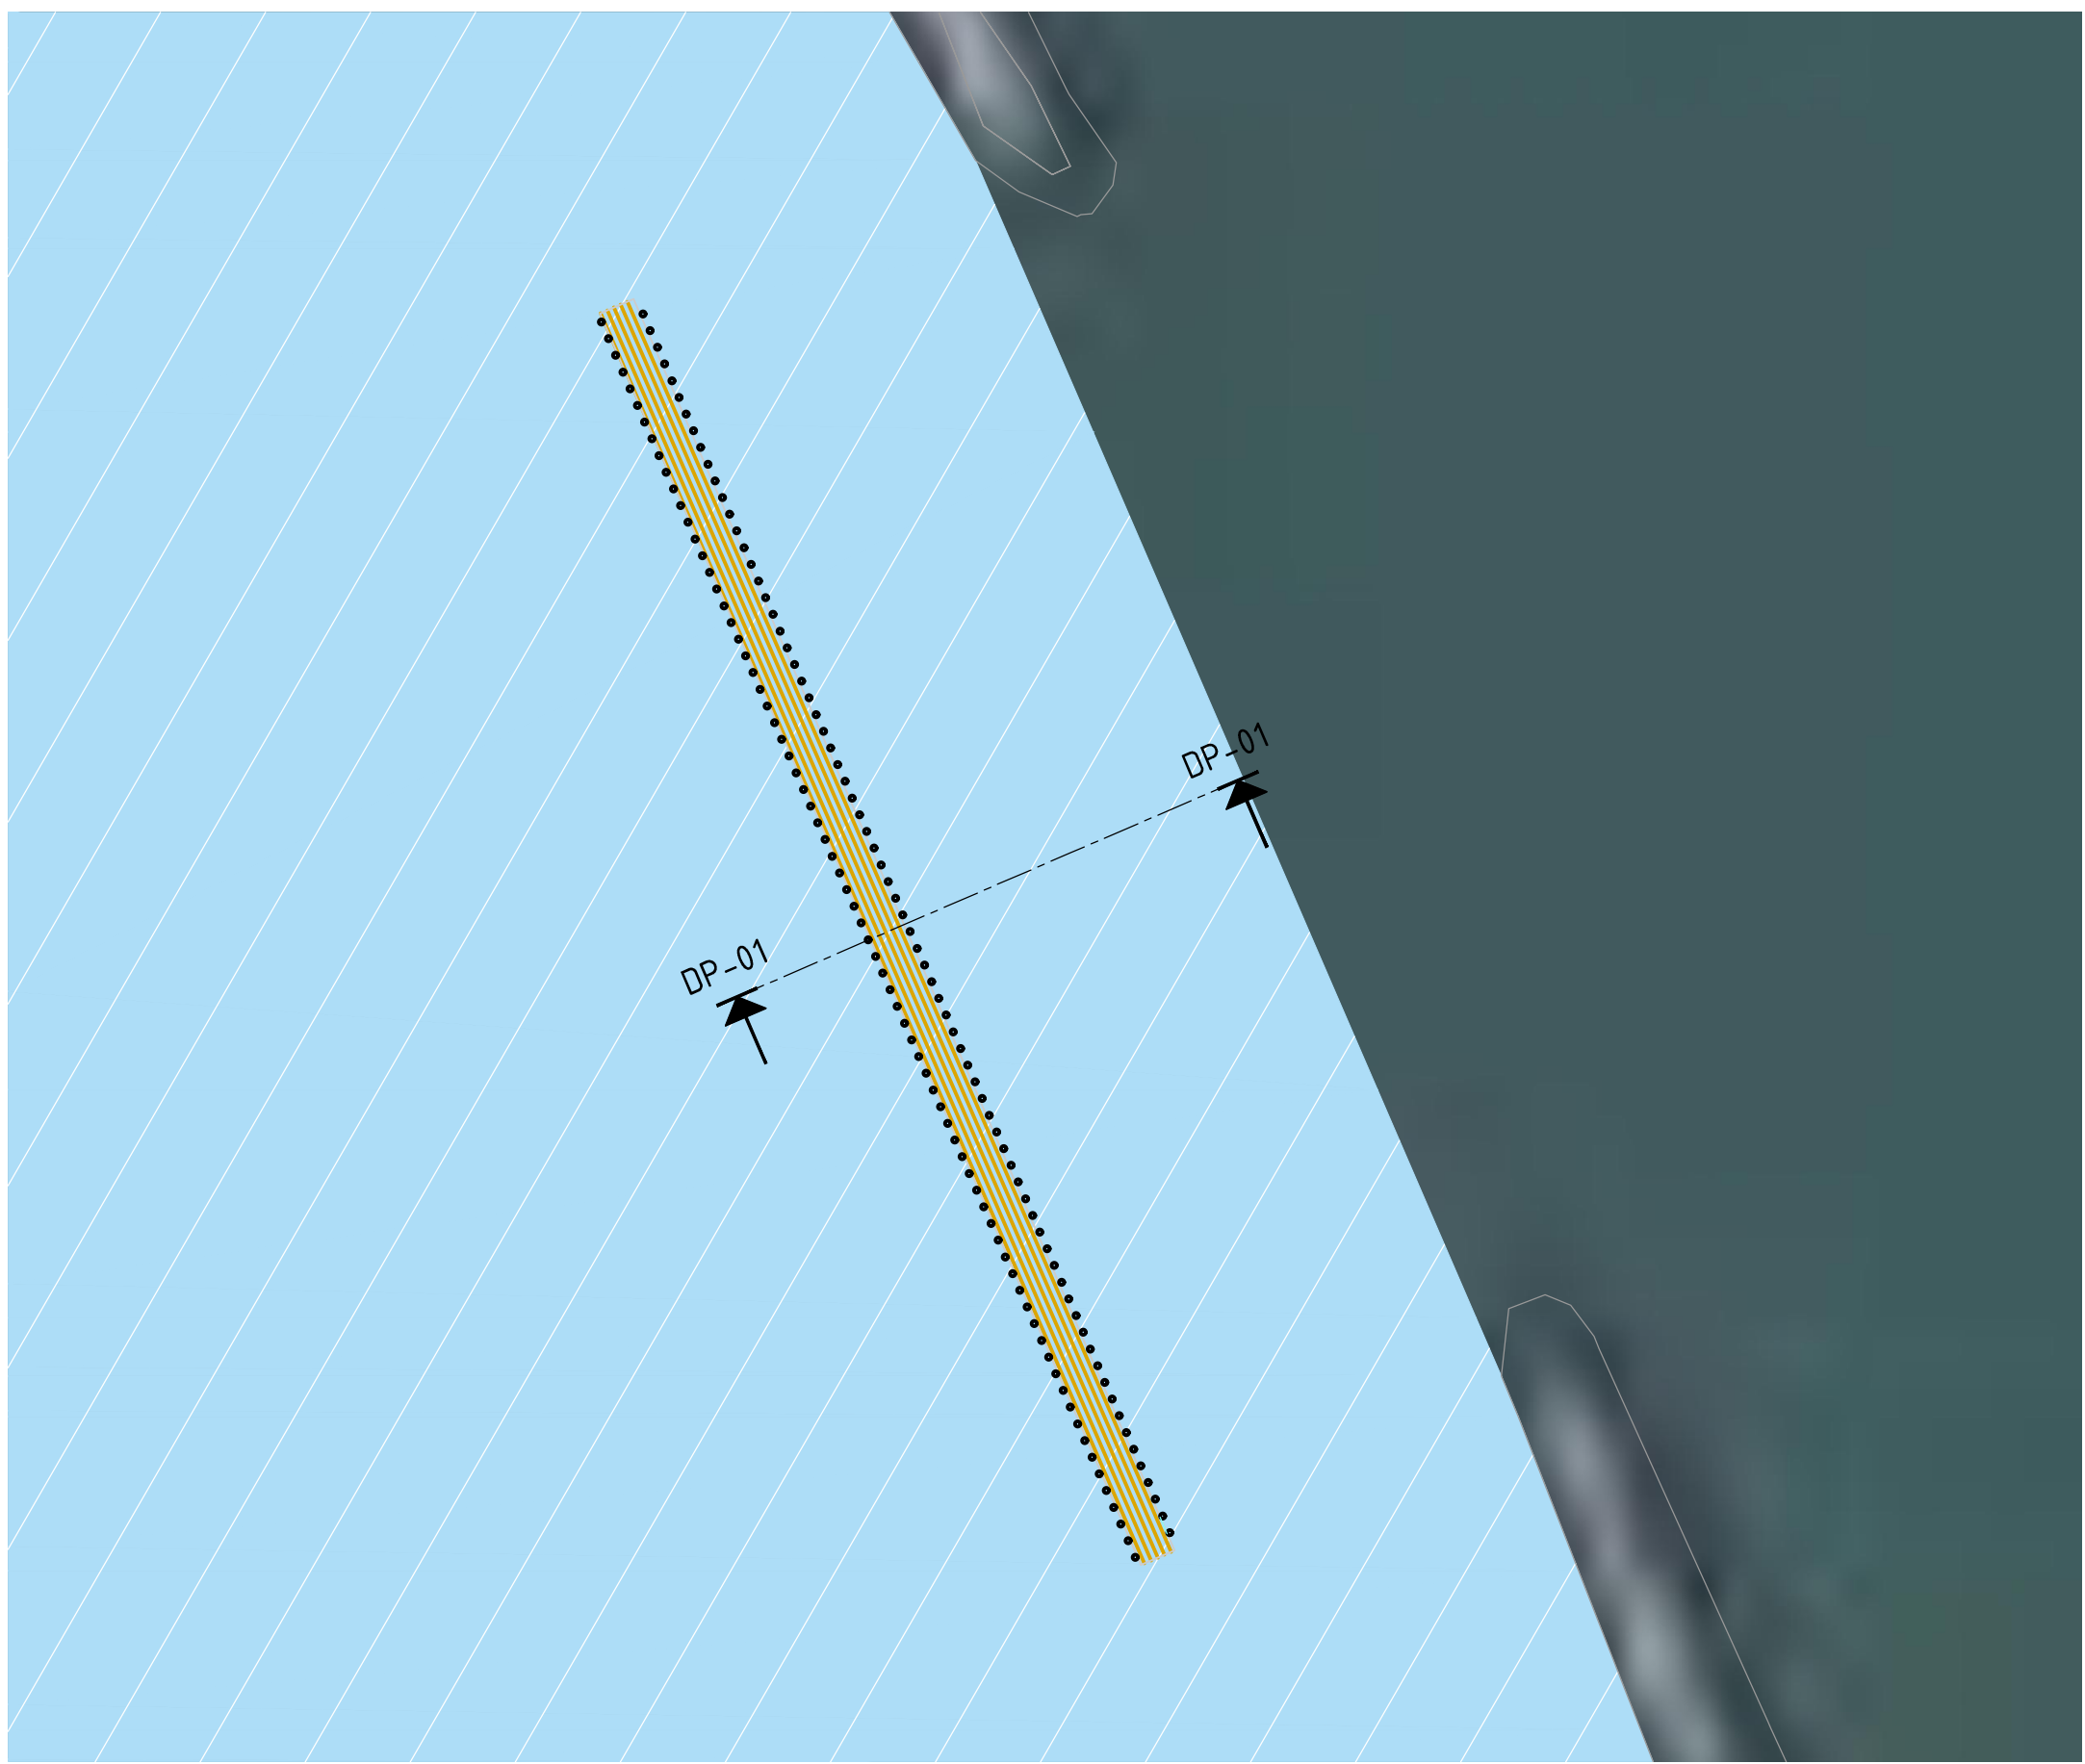


Detailoverzicht A: noordelijke uitstroom

SCHAAL 1 : 500




Detailoverzicht B: zuidelijke uitstroom

SCHAAL 1 : 500

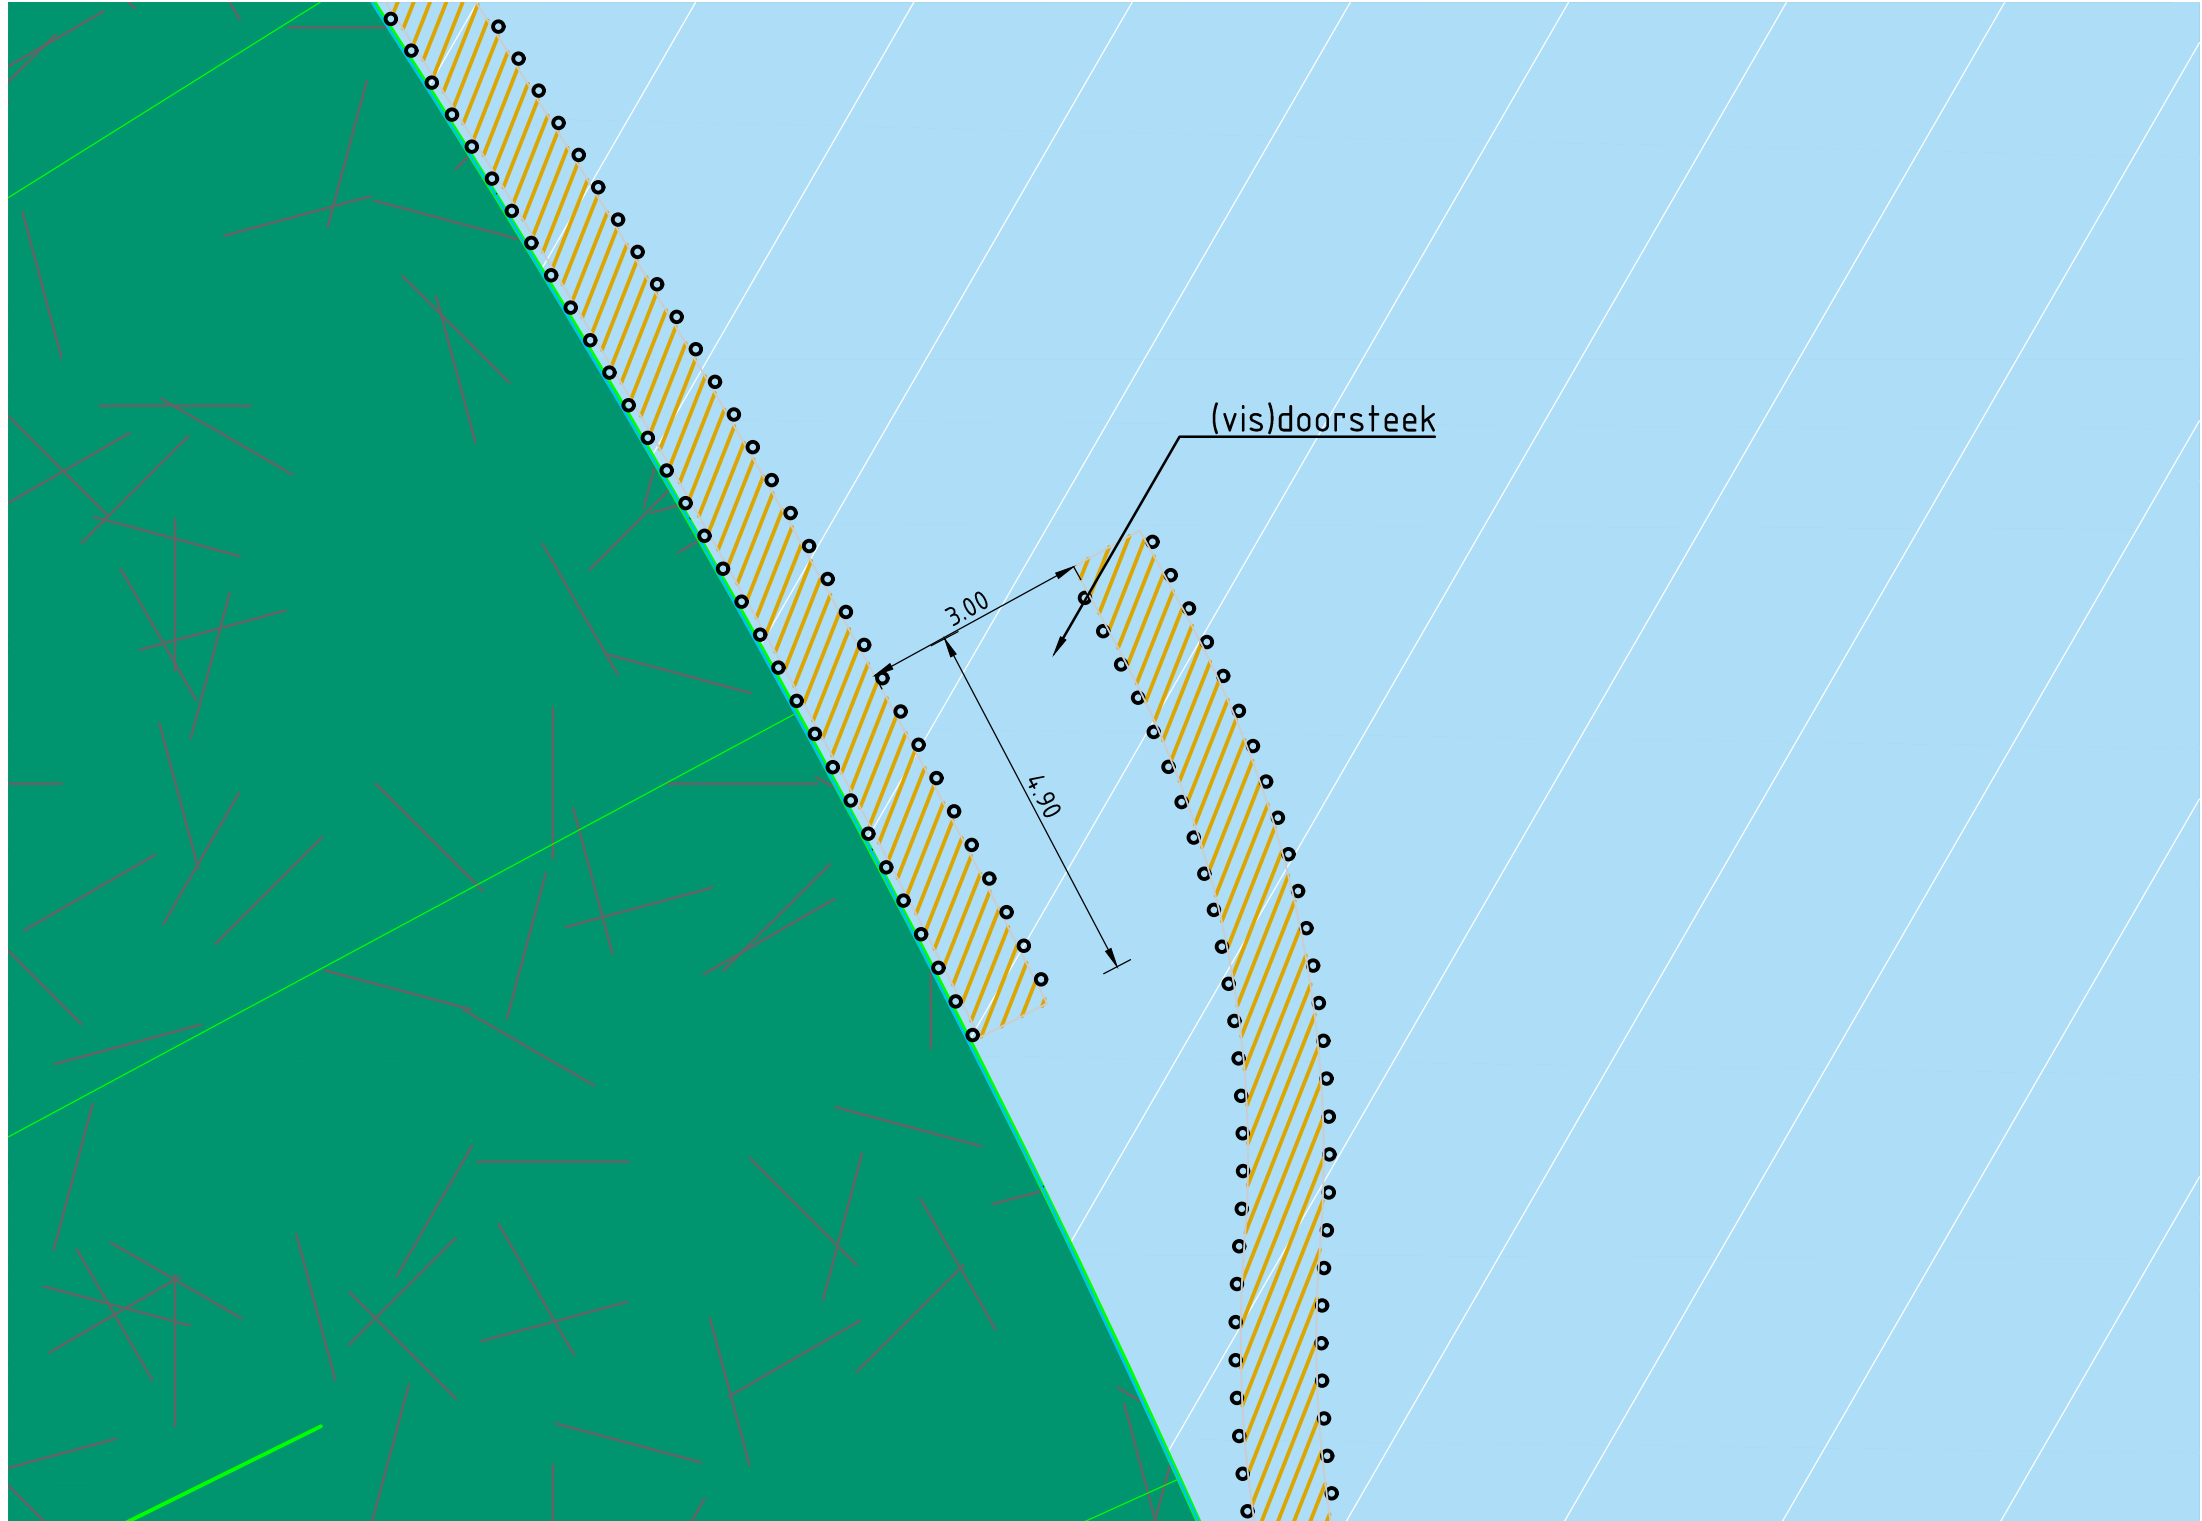

Detailoverzicht C: Doorsteek Forageergebied

SCHAAL 1 : 100

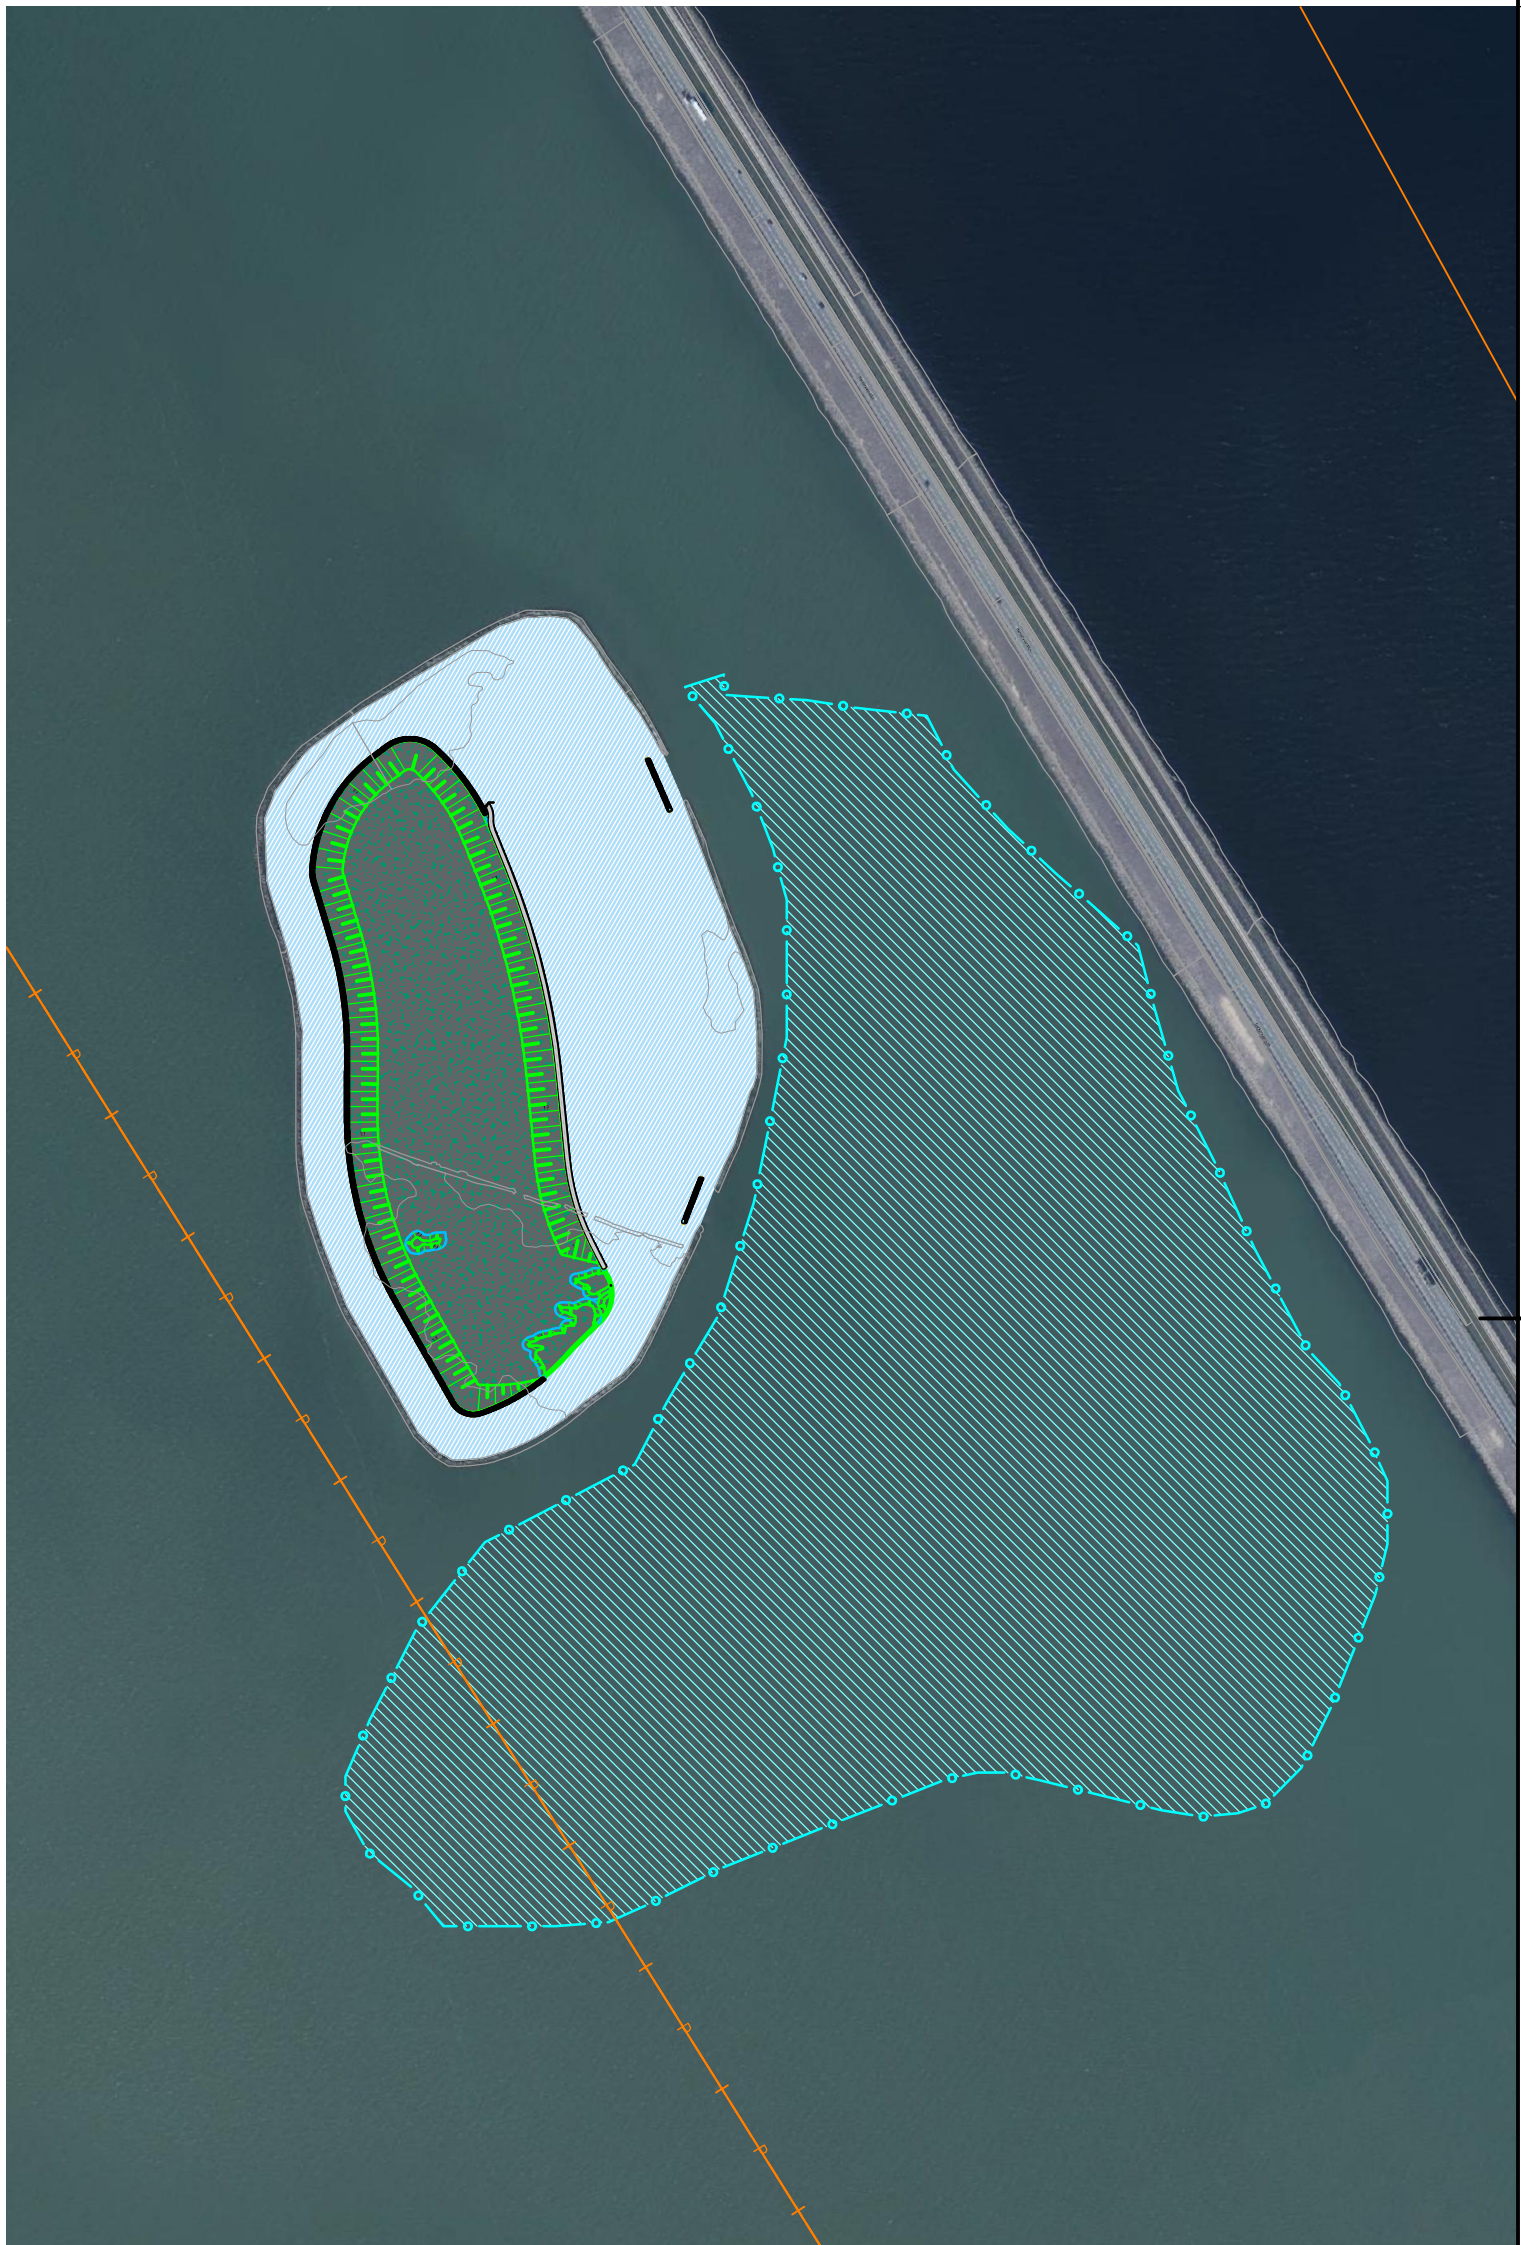

Overzicht Ierst met winningsgebied

SCHAAL 1 : 5000

- Legenda bestaande situatie**
- Bestaande situatie
 - Kadastrale grenzen met nummers
 - Bestaande Maaiveldhoogtes in m NAP (AHN3)
 - N04.02 - Zoete plas
- Legenda ontwerp (Aanleg)**
- Projectgrens
 - Locaties dwarsprofielen
 - Ontwerphoogtes in m NAP
 - Grondwerklijn
 - N05.04 - Dynamisch moeras / H3150 Kleiput
 - Rijshouten beschoeiing

Maten in meters tenzij anders vermeld Materiële in millimeters Hoogtematen in meters t.o.v. N.A.P.			
Planoverzicht			
0 10 20 30 40m			
versie: 2.0	datum: 28-03-2024	omschrijving: Definitief Ontwerp	
versie: 1.0	datum: 29-02-2024	omschrijving: Concept ontwerp	
Opdrachtgever		Opdrachtnemer	
		regio	
		onderwerp	
KNIERST		zaaknummer	31195940
Moerasland Ierst		schaal	1:1000/1:500 formaat A0
Situatie Aanleg		blad	1 in 2 bladen
getekend	Ontwerper	28-03-2024	behoort bij
gecontroleerd	Ontwerpleider		
uitgegeven	Deelprojectleider		
vertrouwelijkheid	status	DEFINITIEF	configuratie ID
	versie	2.0	sector