


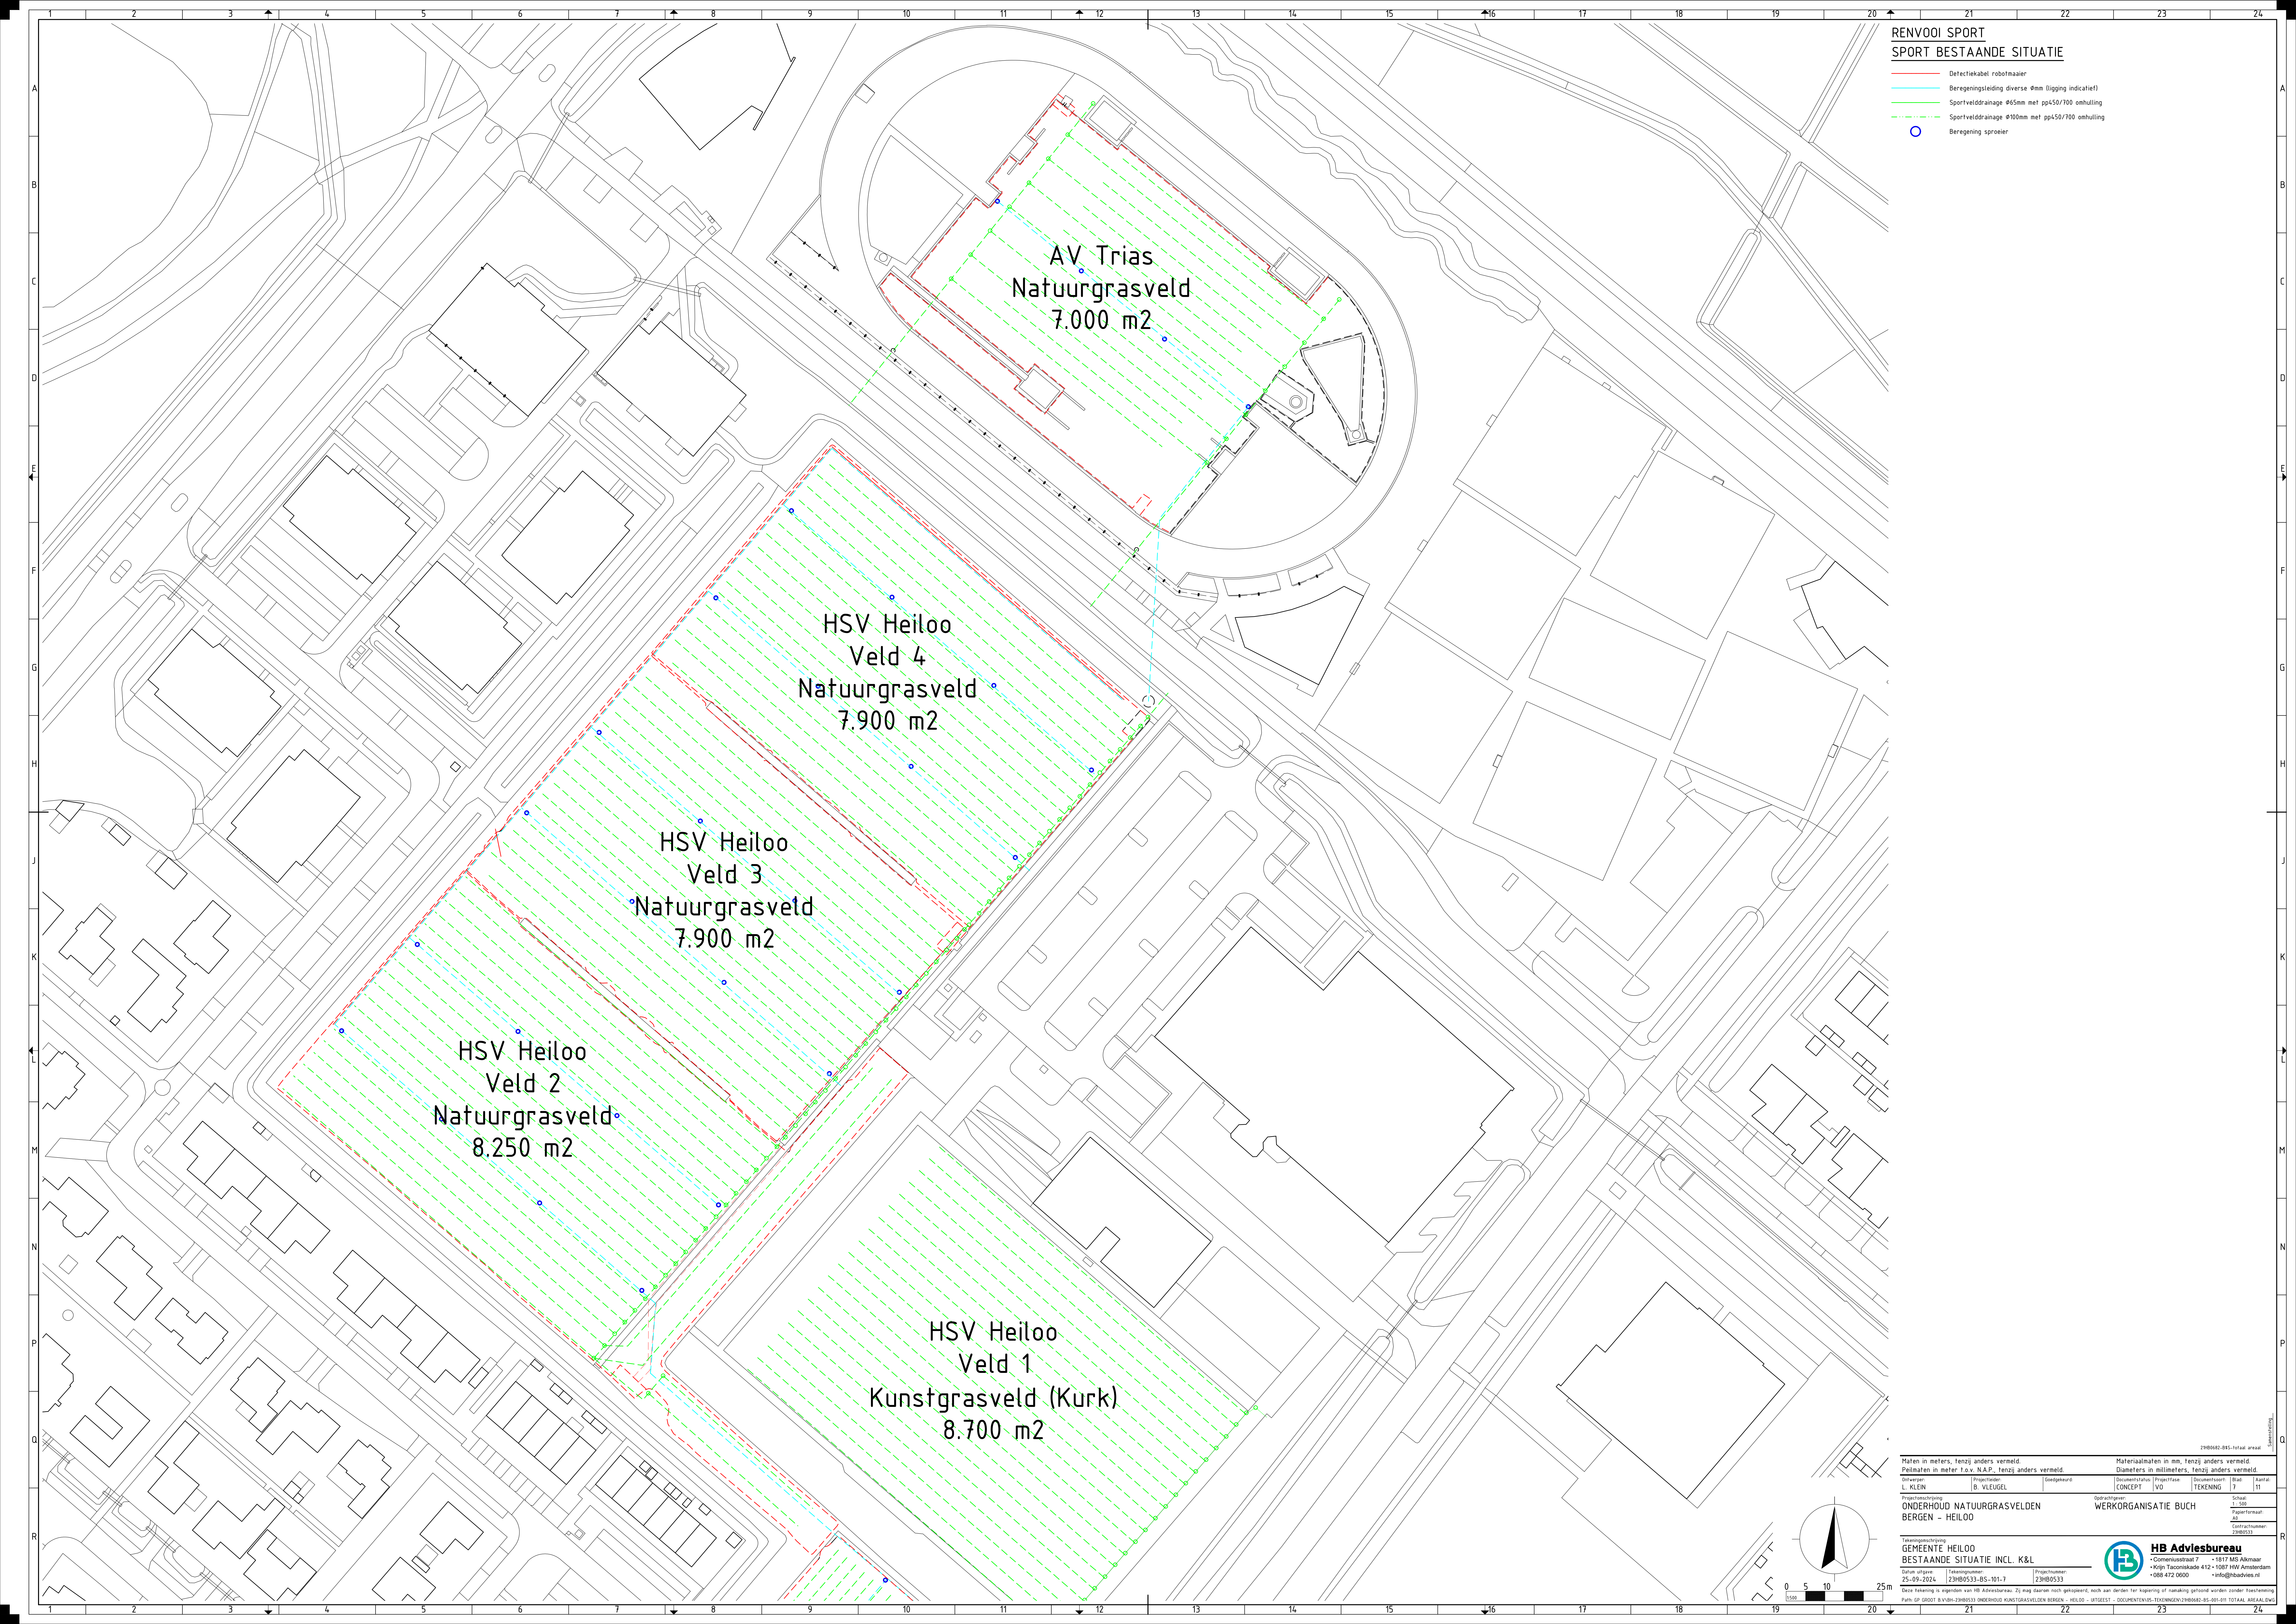

RENVOOI SPORT

SPORT BESTAANDE SITUATIE

	Defectiekabel robotmaaier
	Beregeningsleiding diverse Ømm (ligging indicatief)
	Sportveld drainage Ø65mm met pp450/700 omhulling
	Sportveld drainage Ø100mm met pp450/700 omhulling
	Beregenings sproeier

Maten in meters, tenzij anders vermeld.			Materiaalmaten in mm, tenzij anders vermeld.		
Pelmaten in meter f.o.v. N.A.P., tenzij anders vermeld.			Diameters in millimeters, tenzij anders vermeld.		
Op werken in ALLEN	Projectie bij B VUELGEL	Geopgrade	Documentatie CONCEPT	Projectie VAC	Documentatie TEKENING
					Schaal 1 : 500
Projectomschrijving ONDERHOUD NATUURGRASVELDEN BERGEN – HEILOO			Opdrachtnummer WERKORGANISATIE BUCH		
Tekeningsomschrijving GEMEENTE HEILOO BESTAANDE SITUATIE INCL. K&L			Projectnummer 46		
Datum ontwerp 20-12-2018			Tekeningsnummer 23B030533		
Tekeningsnummer 95-10-1			Contactinformatie HB Adviesbureau Commissieweg 7 • 1817 MB Alkmaar Wijk Teunissenlaan 42 • 1007 HW Amsterdam 088 472 0002 info@advies.nl		
Deze tekening is tegelijkertijd met HB Adviesbureau, zij egaal daarvan hetgeen geschiedt, aan de derden ter beschikking of nakoming getuigd worden, indien worden toegevoerd tekeningen.					
Path. Dr. Groot Bvanden-Broekhuis ONDERHOUD KUNSTGRASVELDEN BERGEN – HEILOO – UITGEZEID – DOCUMENTEN/VERS. TEKENINGEN/30B060-85-01-01 TOTAAL Afsn. Dwi					
21		22		23	