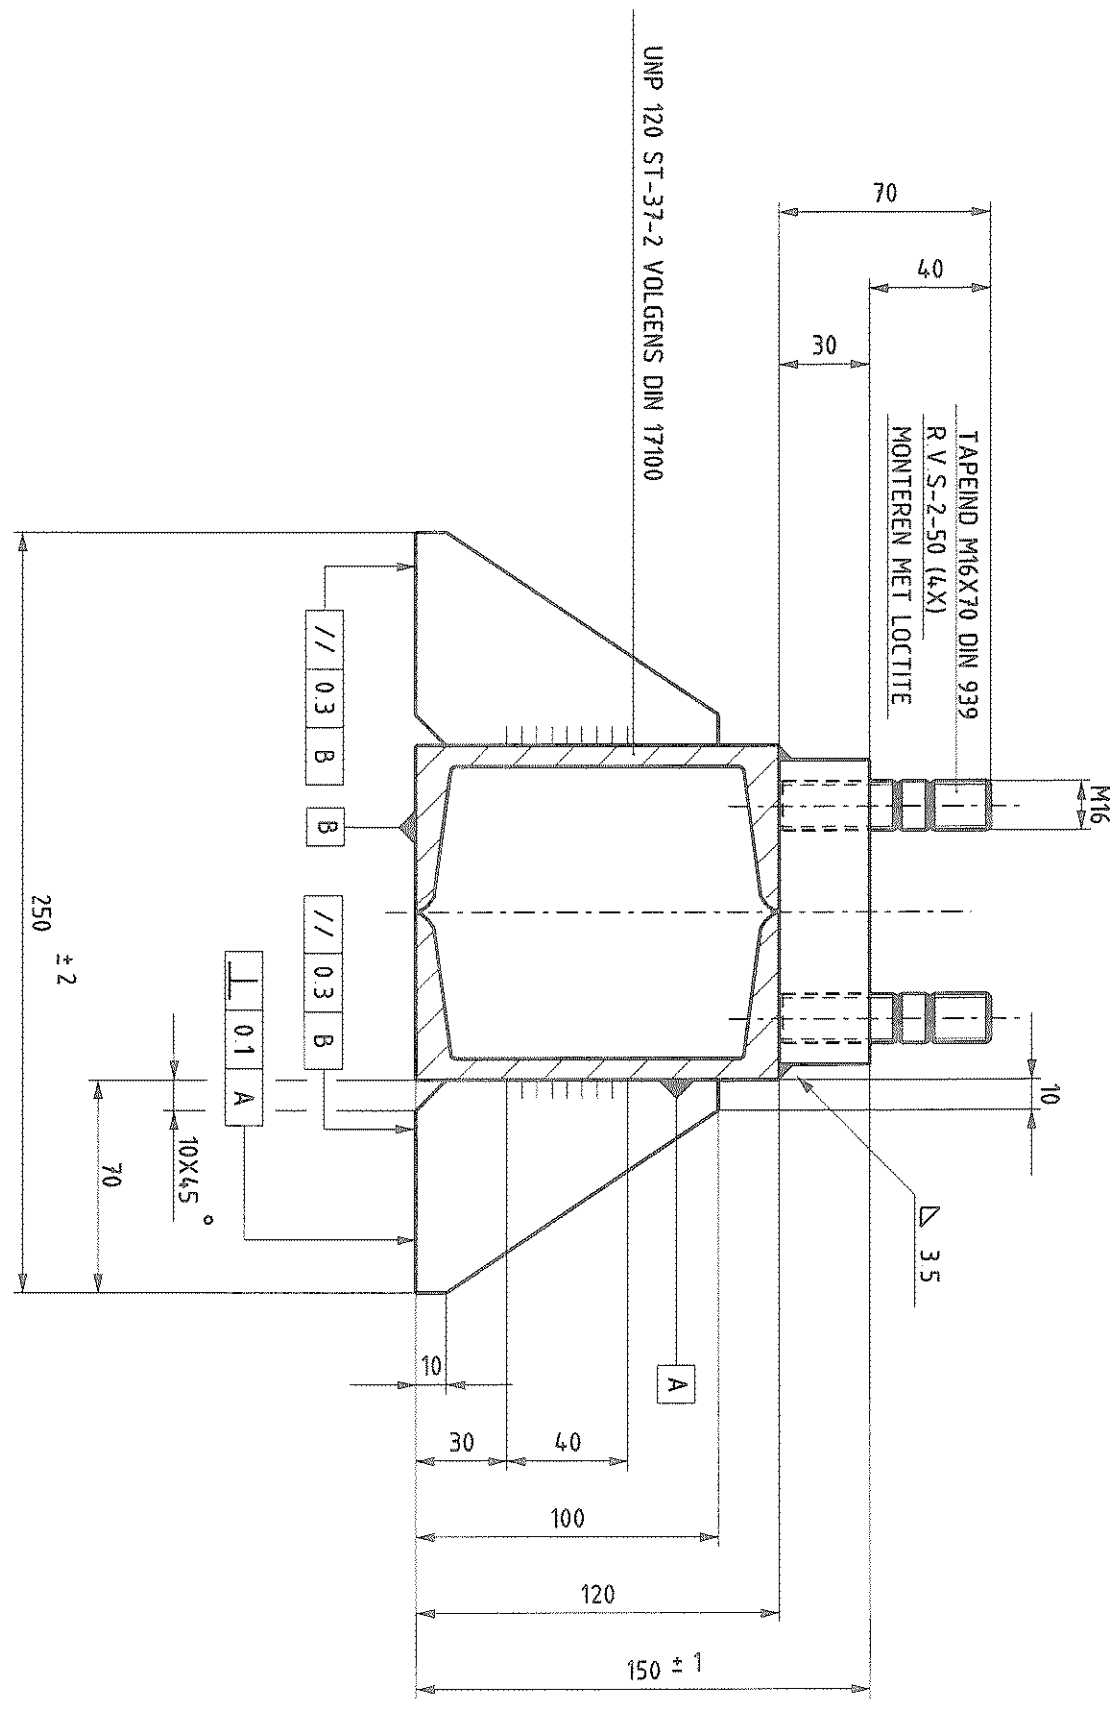
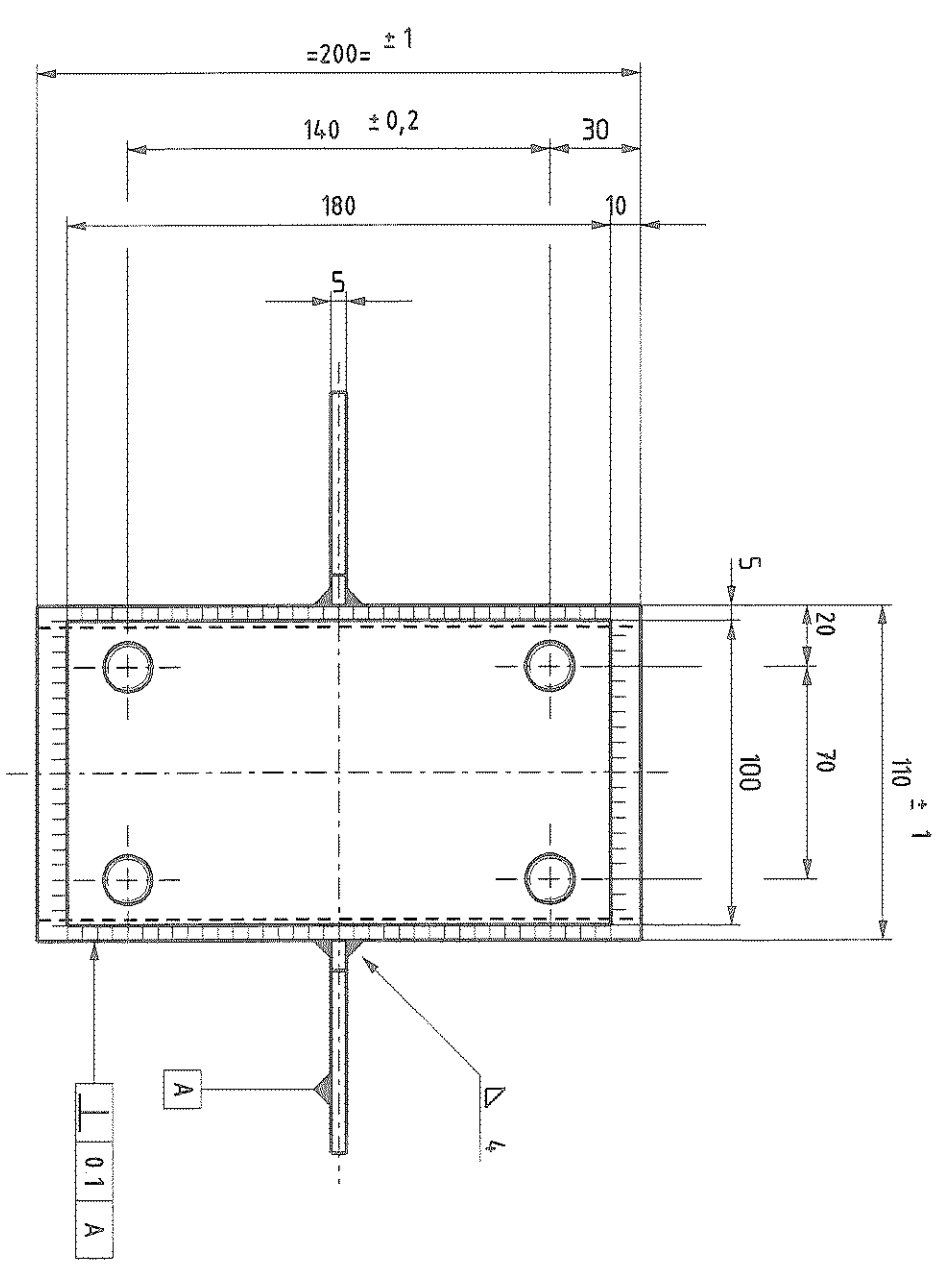
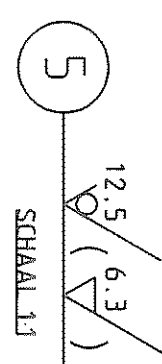
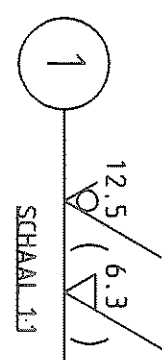
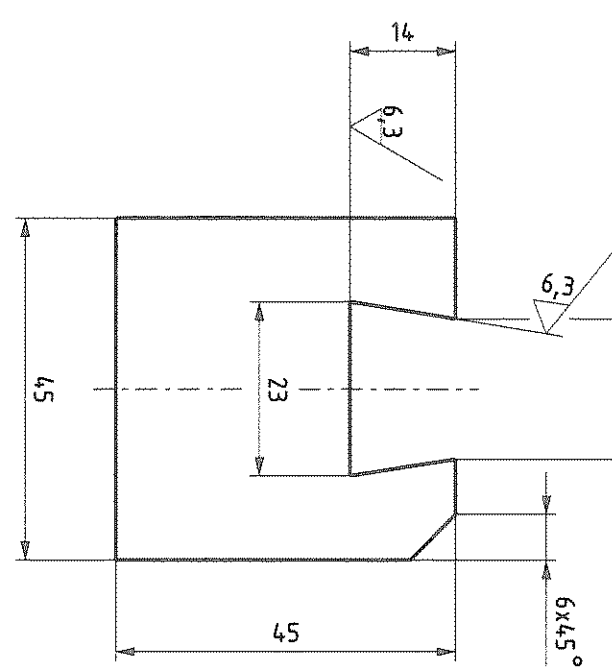
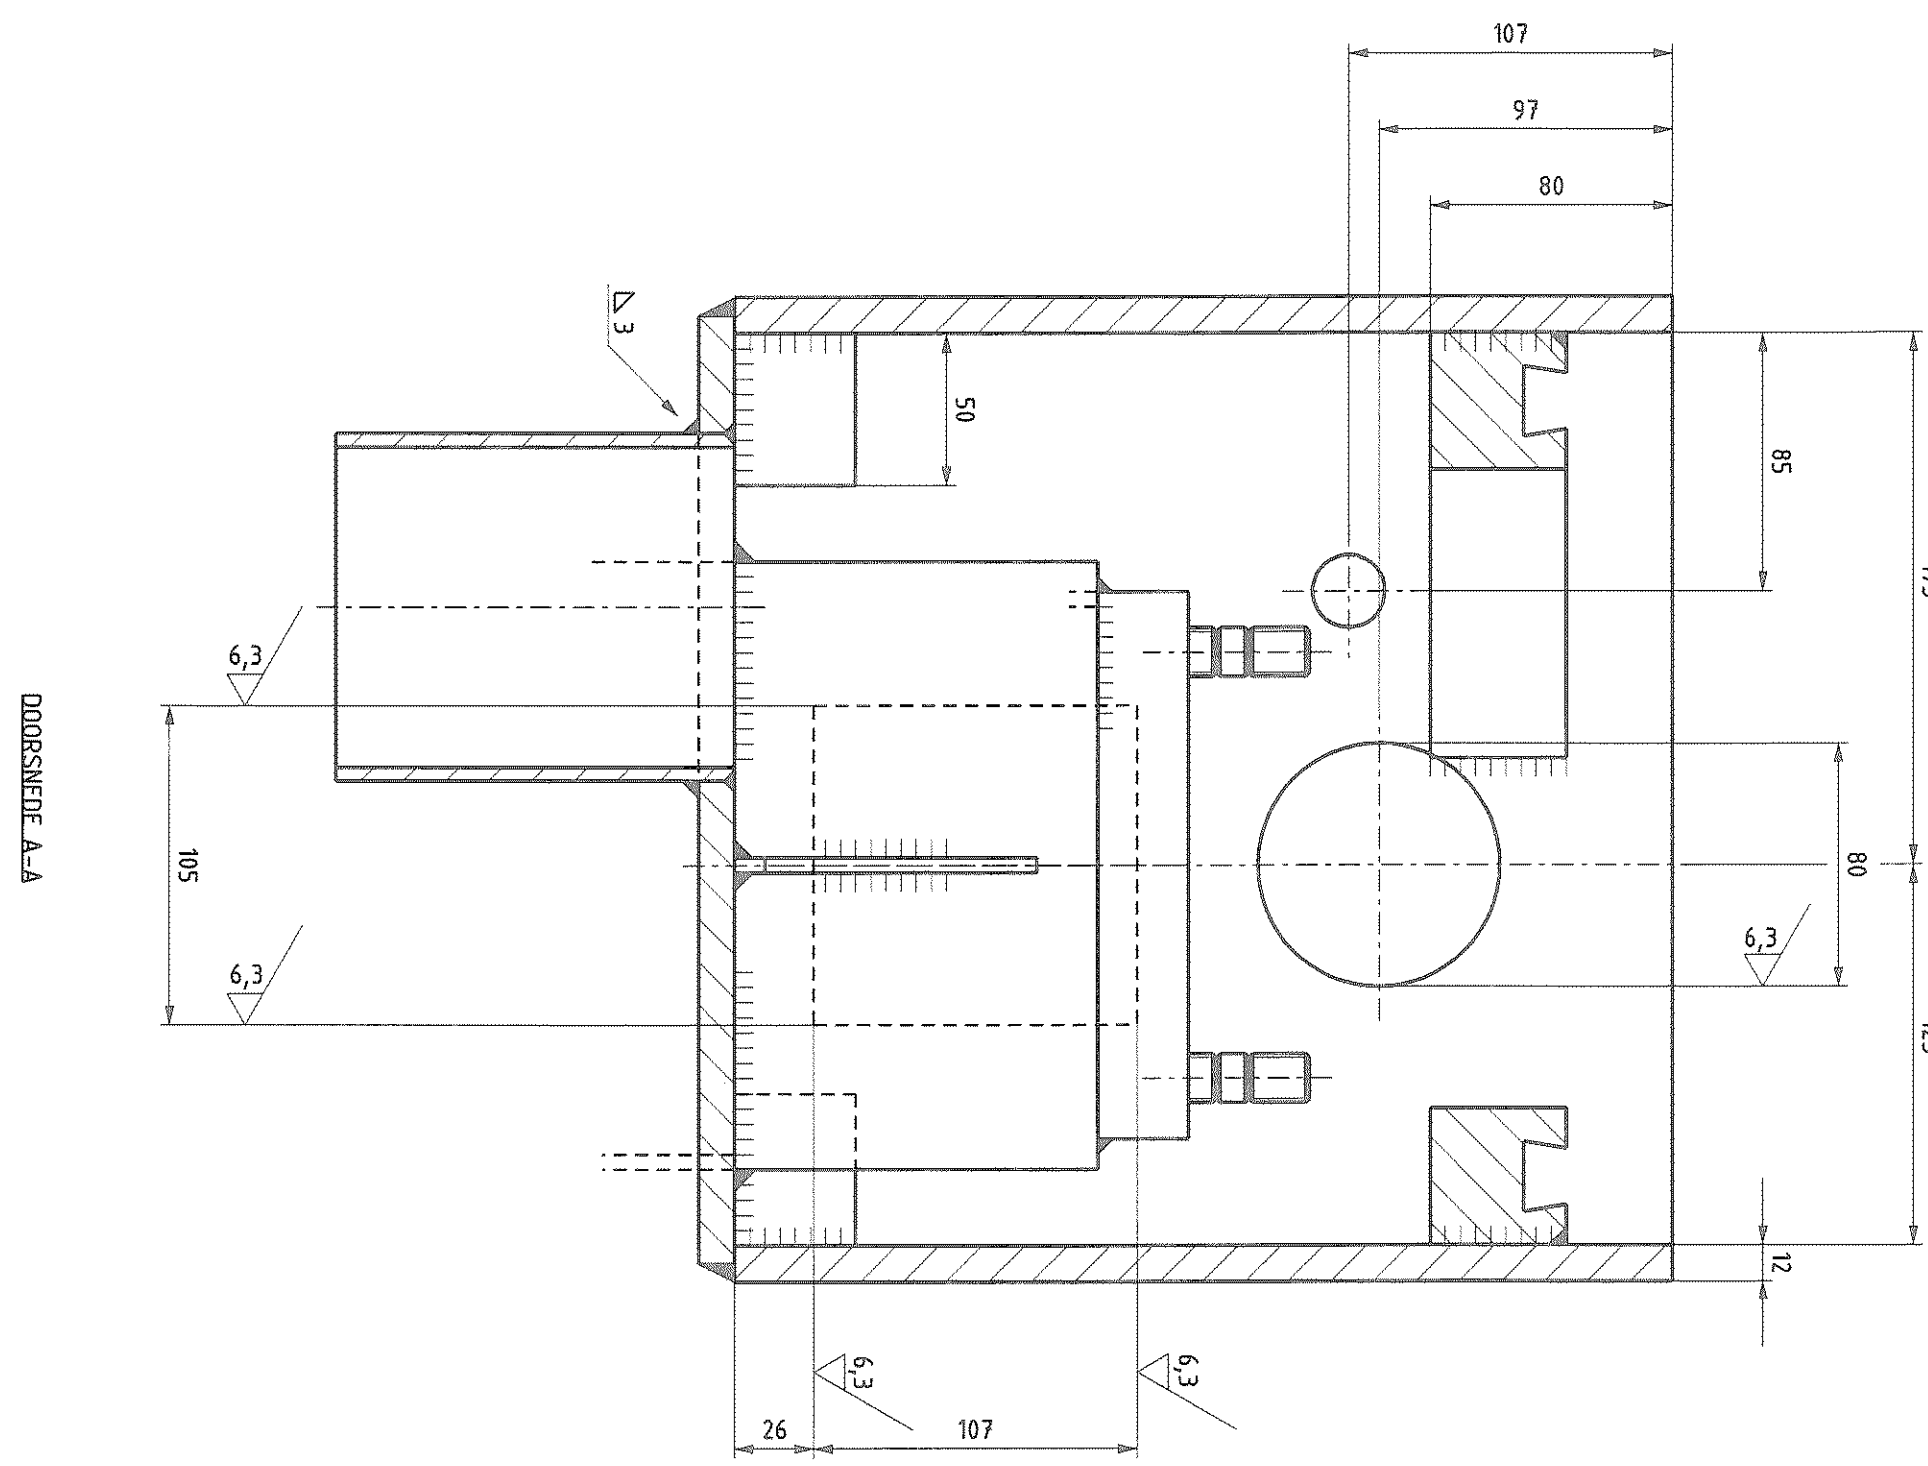
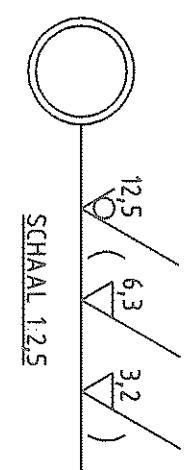


[illegible]

A	AM	2010-10-25	elektstatuk 95 op 45 in bak monteren		Tek		Const		Team	Kwalf	Bnr
Wiz	Gef	Datum	Omschrijving								

Naam	Akkoord	Datum	WTR nummer

Getuend	A. Meurs	10/08/2009	11-A0-264/B
Geconroleerd	E. A. Nap		
Teamleider	H. van Randen		Postroede

Tram			
Discipline	WBS nummer		
Kwaliteitsbeheer	A. v. Veen		
Beheerder			

Onderdeel	Wisselbak voor mvpd wisselomstel-
Project	inrichting model 2009

Tekeningsnummer	Mixing	Bud	Van	Formaat A0
WTF11764-B	B	1	1	