

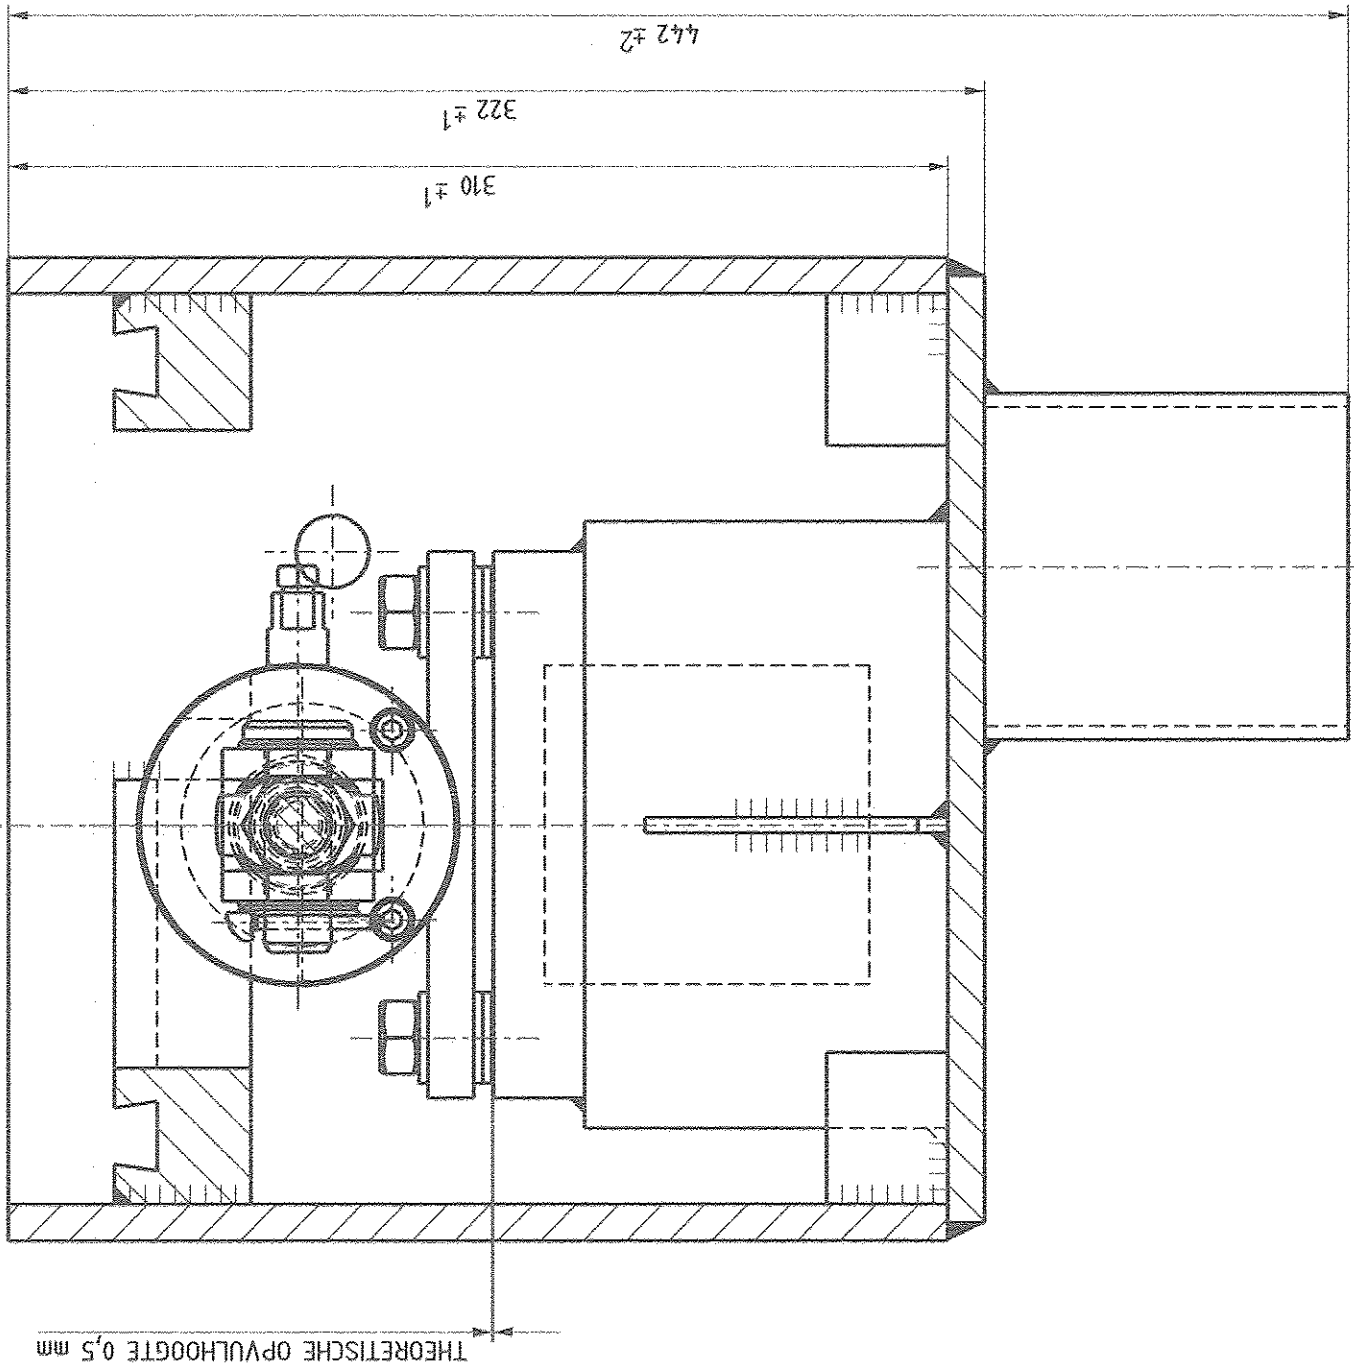


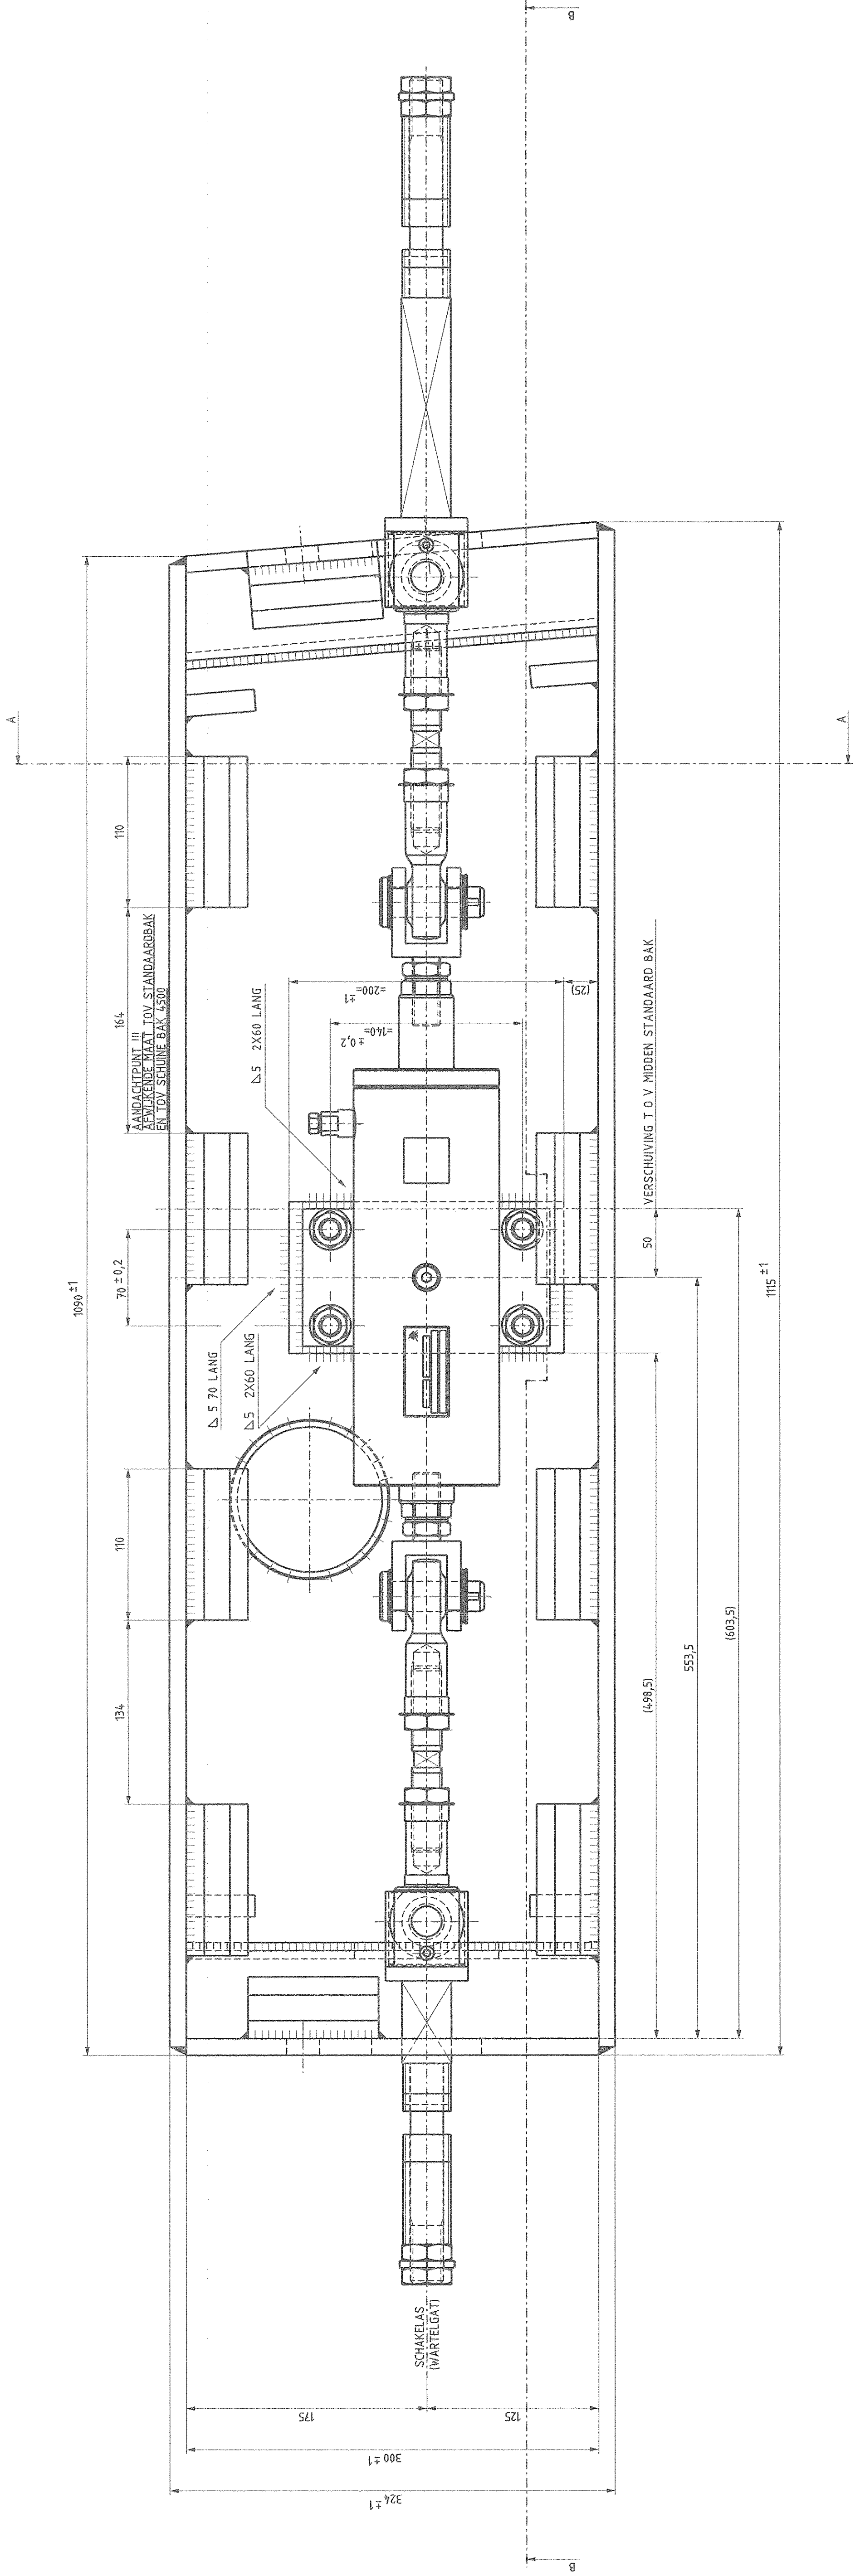

DORSZICHT A-A
SCHWIEL 12.5

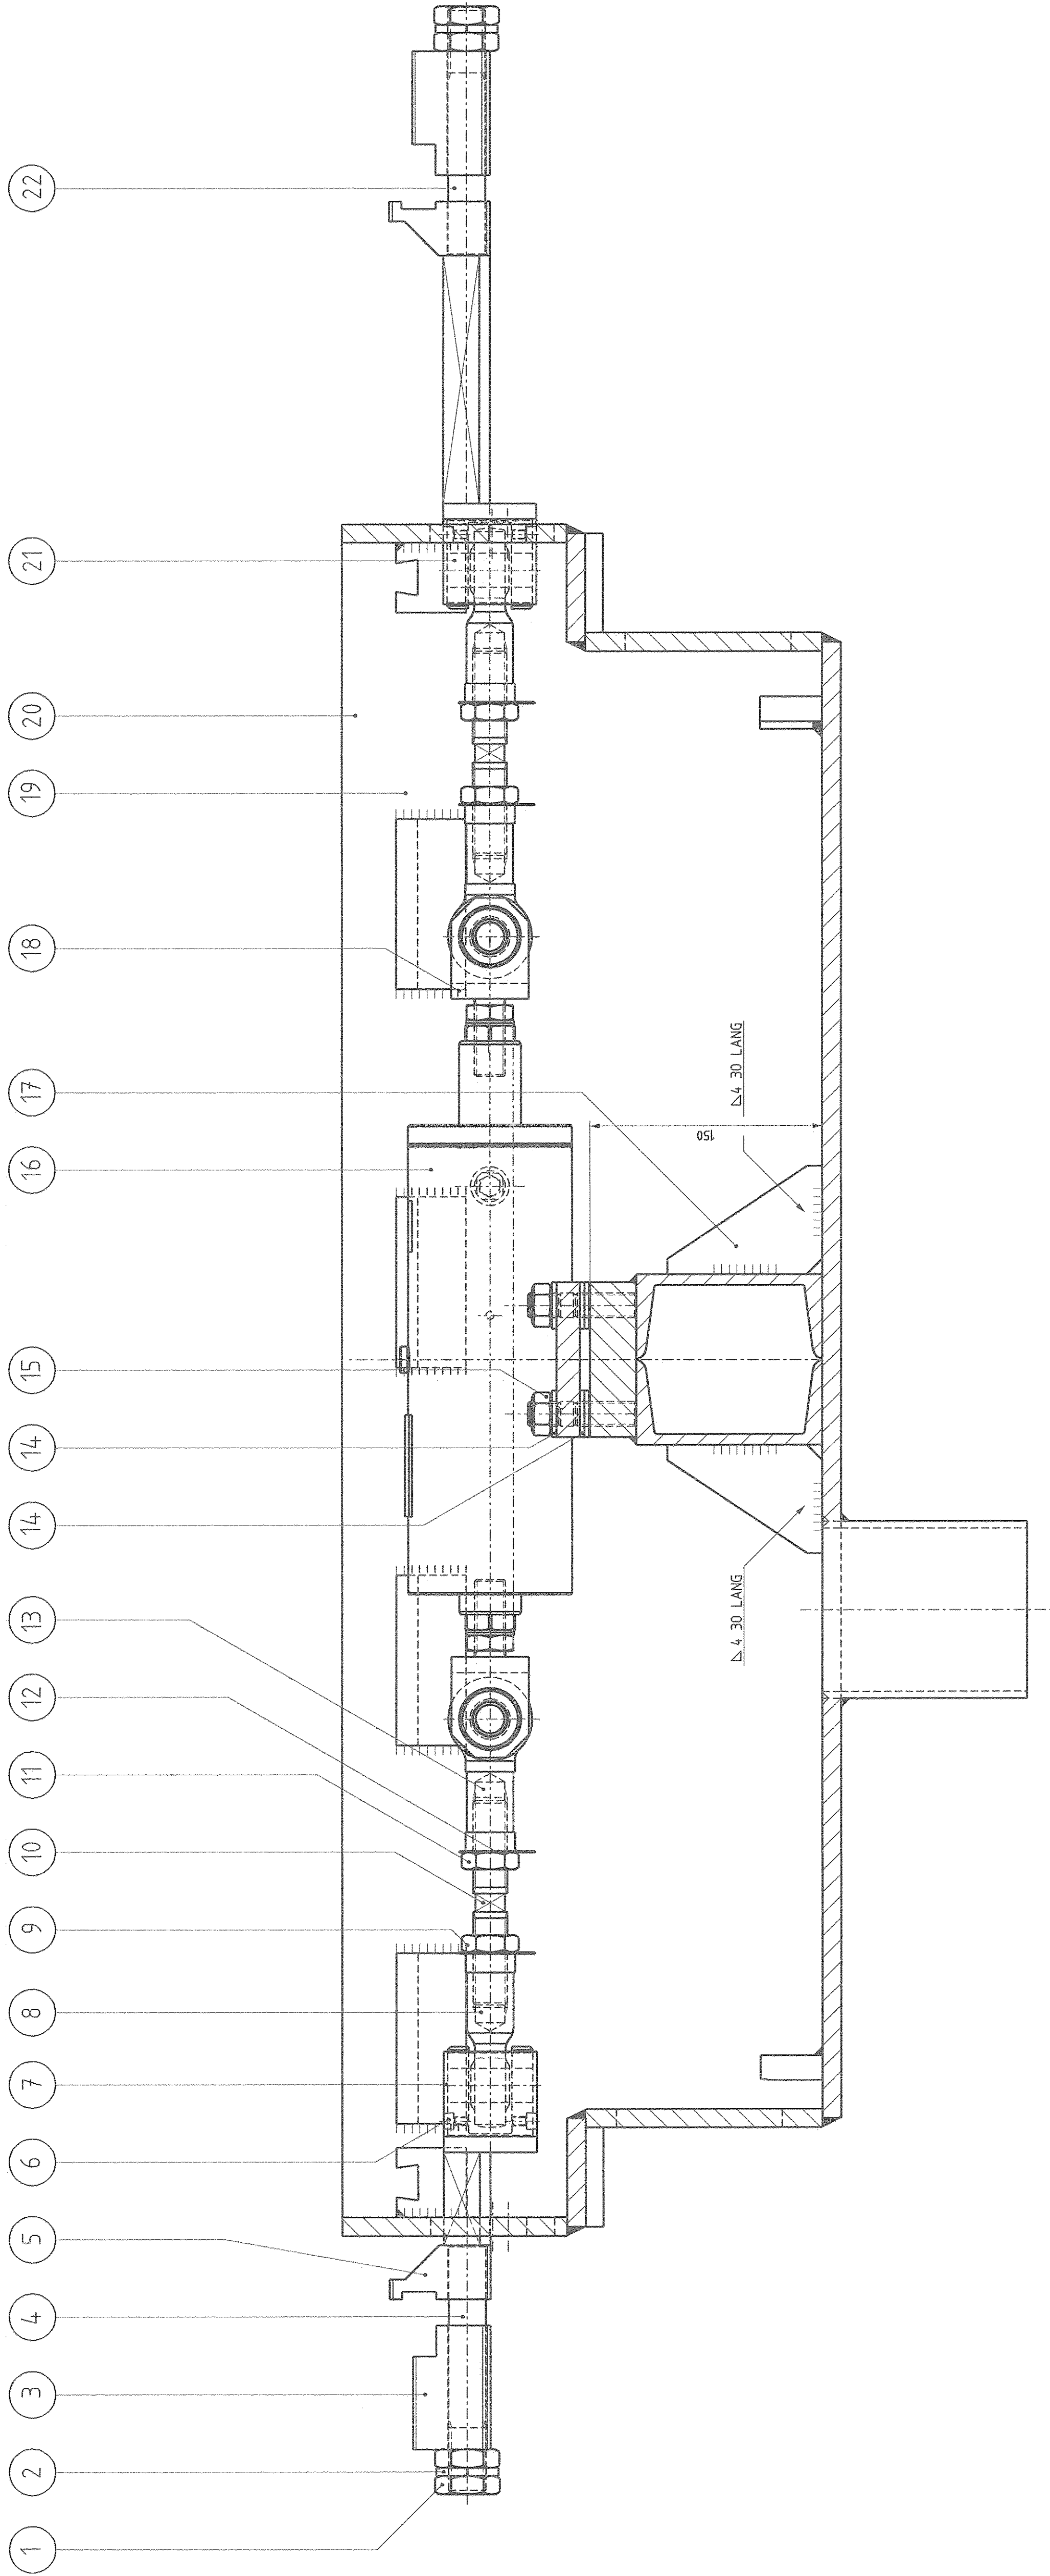

DORSZICHT B-B
SCHWIEL 12.5

OPPH. ALLE LASSEN INDIEN NIET AANGEGEVEN.

TOL INDIEN NIET AANGEGEVEN ± 0.5 mm EN LAGEREN ± 30°				R.V.S.			
22	1	EXCENTRISCHE AS LANG 3855	R.V.S.				ZE OKK TEK WTB10285
21	2	AS	R.V.S. 3H4				ZE OKK TEK WTB10285
20	1	SOUM GBSL V JMS MODEL 2009	DN-42				ZE OKK TEK WTB10284
19	1	SCH WSP BAK 3855 NO 2009 (LEGO)	FE-360				ZE OKK TEK WTB10283
18	2	KOPPELSTUK	-				TE LERVEN VOOR BAKEN
17	1	CONSOLE OMSCHAKELCL	FE-360				REBOORT BIJ TEK WTB10283
16	1	ONSHAKELGINDER	-				TE LERVEN DOOR DEBLEN
15	4	ZESKANTWOR	R.V.S-2				MIS DIN 981 R.V.S-2
14	12	VLAKKE SLUITING	R.V.S-2				A 17 DIN 125 R.V.S-2
13	2	KOGELKOP RECHTS	-				ZE OKK TEK WTB10285
12	2	BORGPLAAT	R.V.S.				PER 2 LIPPEN
11	2	LAGE ZESKANTWOR R	R.V.S-2				BN 22 DIN 4398 R.V.S
10	2	STELAS	R.V.S				ZE OKK TEK WTB10285
9	2	LAGE ZESKANTWOR L	R.V.S-2				BN 22 DIN 4398 R.V.S
8	2	KOGELKOP LINKS	-				ZE OKK TEK WTB10285
7	2	BUS	BRONS				ZE OKK TEK WTB10285
6	4	CL KOPSHOEF	R.V.S-2				UNBRAND 16410 DIN R.V.S-2
5	2	KLEPSTUK	R.V.S				371633
4	1	EXCENTRISCHE AS KORT 3855	R.V.S				ZE OKK TEK WTB10285
3	2	DRUKSTUK	VERENSTAAL				372645
2	2	SCHOTELVEER	VERENSTAAL				50425 442 DIN 0393
1	4	LAGE ZESKANTWOR	R.V.S-2				BN 24 DIN 4398 R.V.S-2
STUK AAN				Benaming	Material	Afmeting	Opmerking
Kunnen in 1/1							
INDEN 3631							

				GVB Infra BV. Postbus 2131 1000 CC Amsterdam Tel. 020 - 460 6666			
Naam		Akteord		WtB nummer			
Getuimd		31/07/2022		11-AO-286			
Gecontroleerd		<i>MS</i>		Postcode			
Taalcode		H. van Runden		Plm nummer			
Kwaliteitsbeoord.		<i>330-32</i>		WBS nummer			
Beoordeld							
Discipline							
Tram							
Onderdeel		Mvsp Wissalokstrelm in schuine mvsp					
Project		Wisselak watefmaat 3855 linksafb model 2009					
Tellingnummer		WtB11286		Weging		Blaat Van	
						Forsier A0	
						1	
						Schaal 1:2,5	