


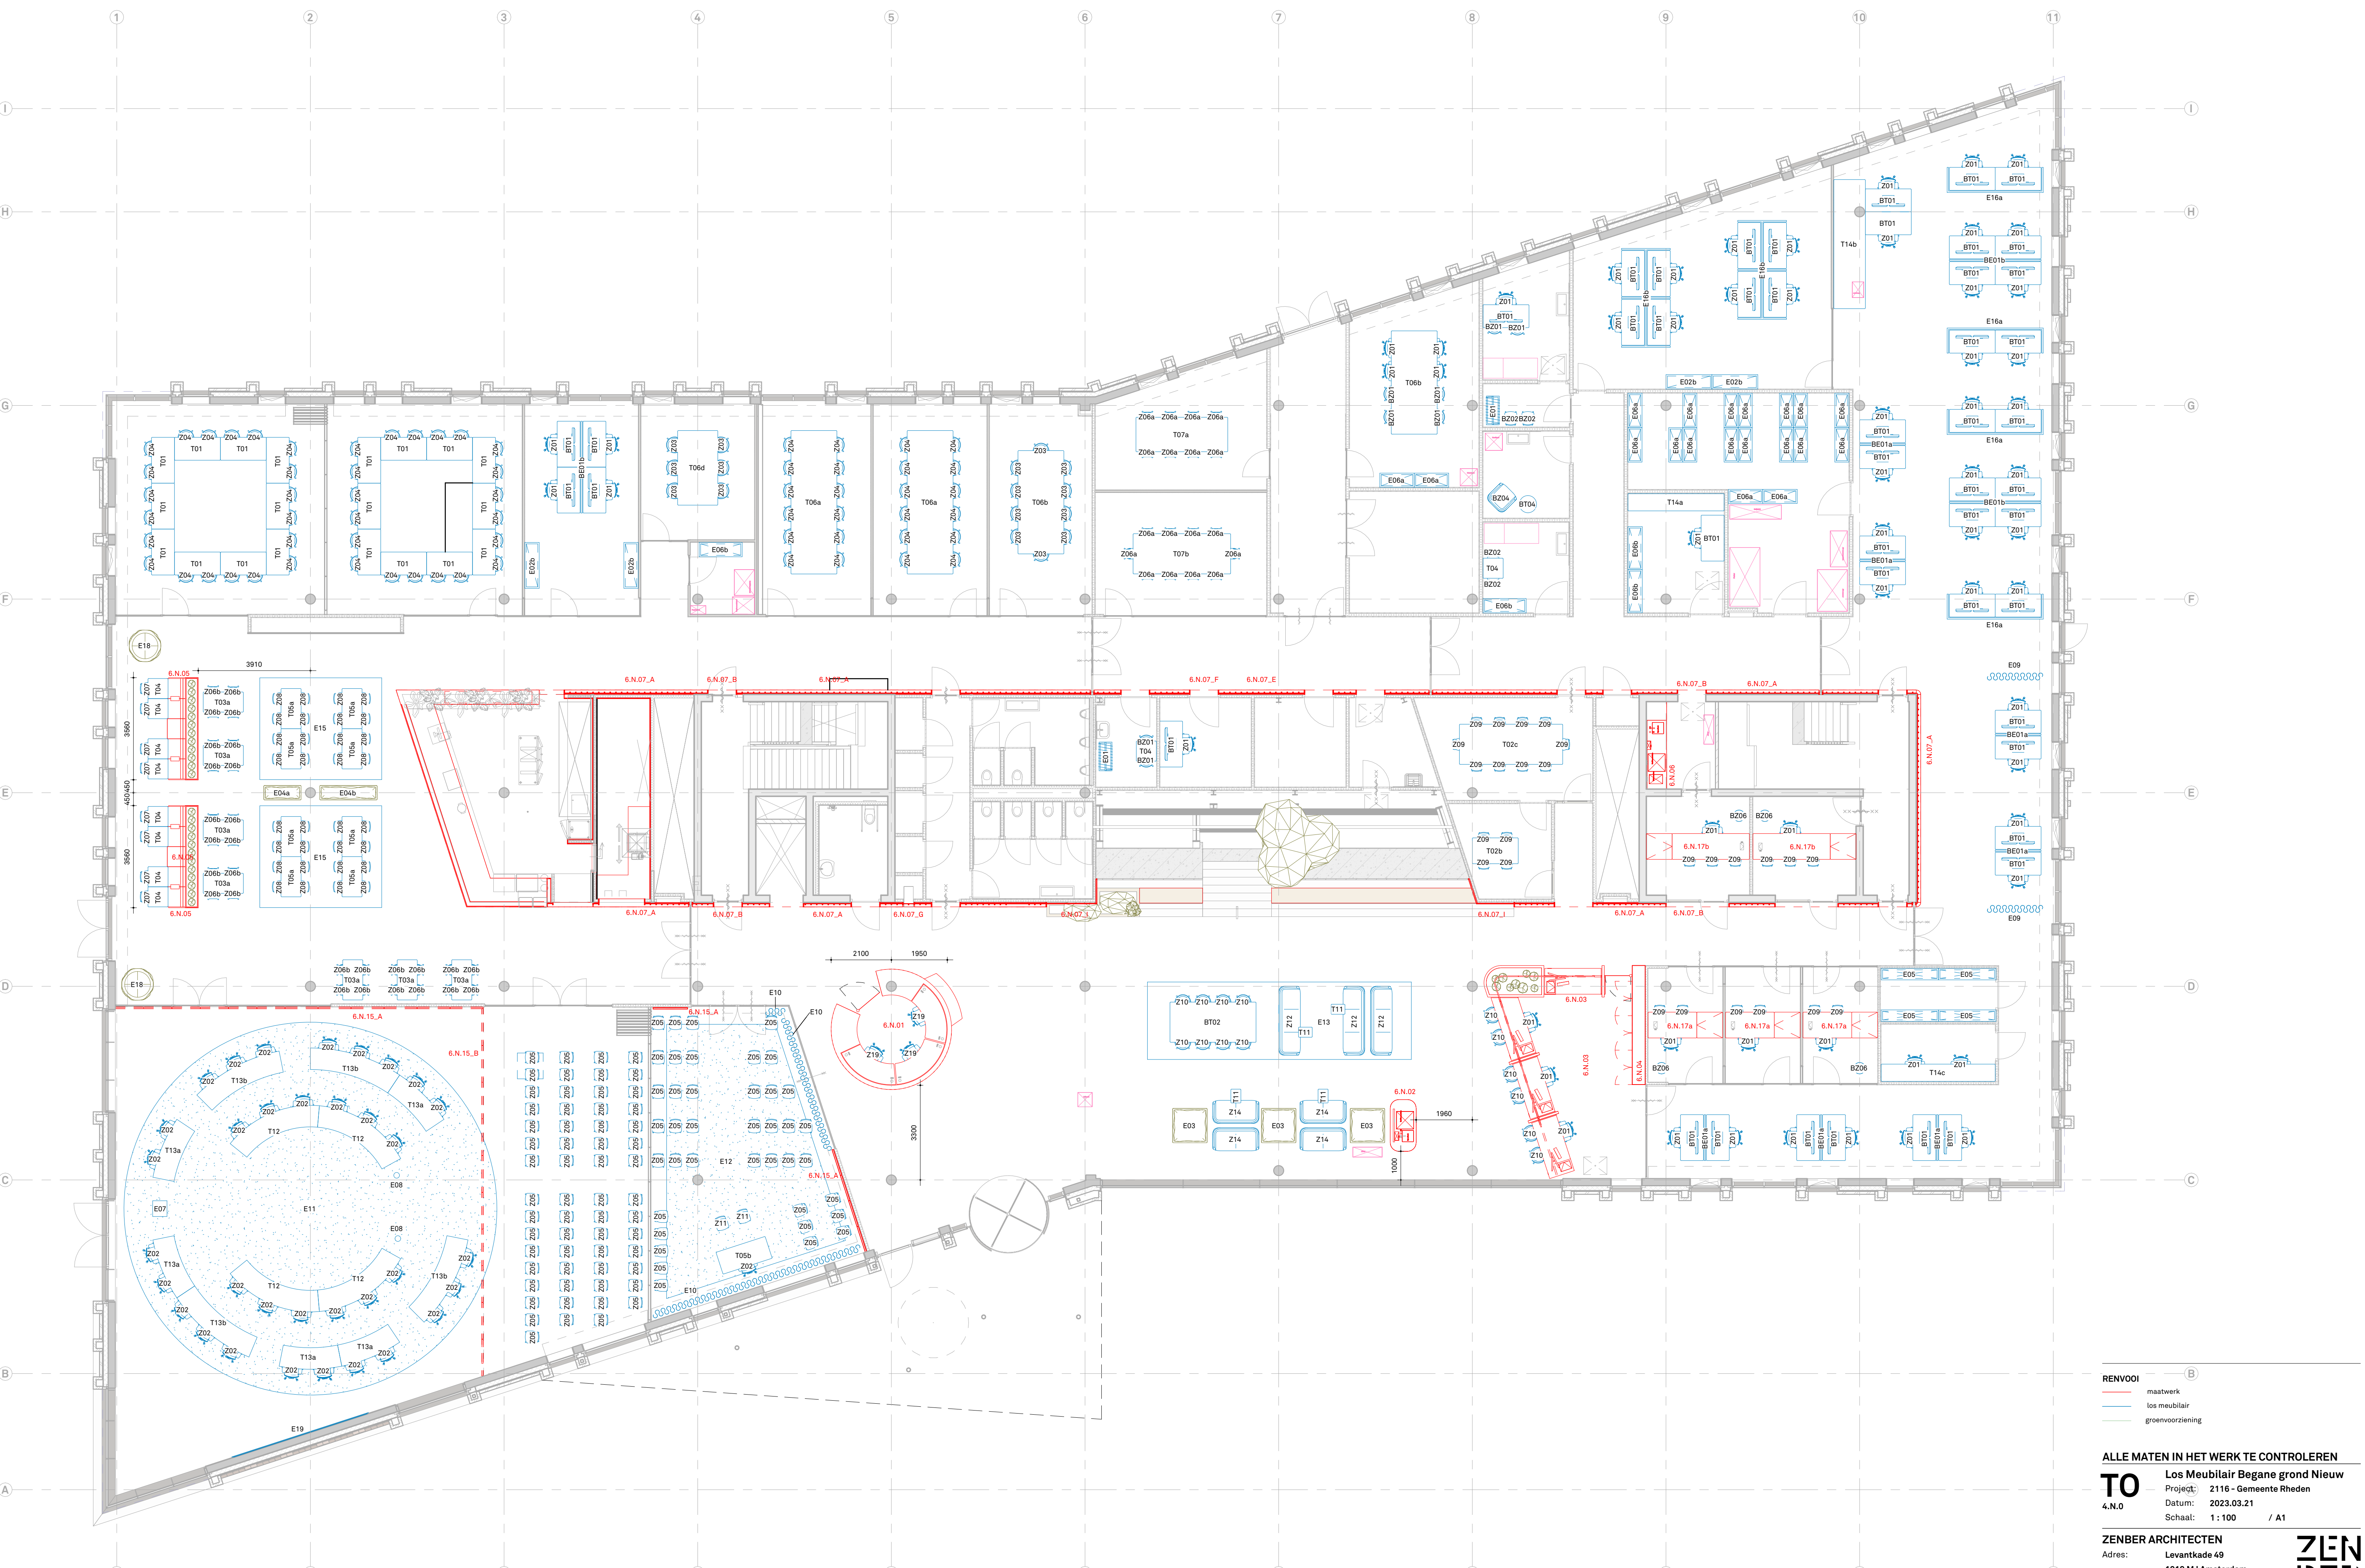

RENVOOI
— mastwerk
— los meubilair
— groenvoorziening

ALLE MATEN IN HET WERK TE CONTROLEREN
TO Los Meubilair Begane grond Nieuw
Project: 2116 - Gemeente Rheden
Datum: 2023.03.21
Schaal: 1:100 / A1

ZENBER ARCHITECTEN
Adres: Levantkade 49
1019 MJ Amsterdam
Telefoon: +31 (0)20 331 44 27
E-mail: info@zenber.nl

**ZEN
BER**
ARCHITECTEN