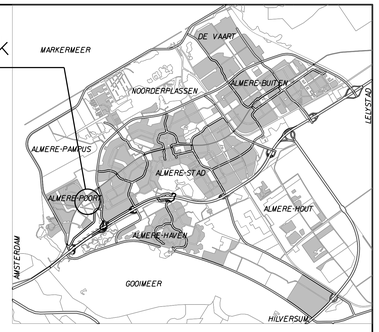

algemeen overzicht

schaal 1:100.000

Verklaring

Bestaand	Omschrijving
	Topografie
	Boom
	Kolk
AB	Aanduidingsbord
BK	Brandkraan
KK	Kabelkast
LD	Lozingsput drainage
LM	Lichtmast
RV	Regelkast verkeerslicht
SB	Straatnaambord
VB	Verkeersbord
VL	Verkeerslicht
WH	Shrikhek
WP	Waterput
ZM	Zendmast
	Drainage drain PVC 100
	Drainage drain PVC 125
	Drainage drain PVC 80
	Drainage put
	Duker PVC
	DWA rioolleiding PVC, met put
	HWA rioolleiding beton, met put
	Persleiding, met put
	Warmtenet put
-2,994	Bestaande hoogte

Verwijderd/vervallen	Omschrijving
	Werkgrens
	Maaistrogeels / stengels tot diepte 0.1m losstrekken en zeven op hef ferrein
	Dempen wahergang greppel
	Maaien bermen en faluds
	BKK diverse verbanden
	Tegels 300x300mm
	Drainage drain PVC 125mm
	Drainage drain PVC 80mm
	Duker beton
	Duker PVC
	Opsluitband 100x200mm
	Kantopsluiting voorkantband
	Zagen asfalt
	Belijning 270 - 30 streep dik 100mm, thermoplastisch
	Belijning 30 - 270 streep dik 100mm, thermoplastisch
	Geïsolerverharding asfalt DAB, 0/16 gem. dikte 40mm en fundering, puingranulaat gem. dikte 250mm
	Busbaan 40mm SMA 0/11, 40 mm STAB 0/16, incl. fundering 270mm puingranulaat
	Freesfrag: frezen deklaag 40mm SMA 0/11 en tussenlaag 40mm STAB 0/16, conform principedetail
	Lichtmast, te verwijderen door derden
	Verkeersbord
	Warmtenet put, te verwijderen door derden
	Fruitboom omtrek ca. 0.2 - 0.6m
	Wilg (meerstammige boom) omtrek ca. 1.2 -1.4m
	Drainage put
	Meubilair wegmeubilair paal kunststof
	Meubilair wegmeubilair schrikhek
	Paal hout

Bladindeling:

Te verwijderen situatie	zie blad 1 t/m 6;
Grondverzet en drainage	zie blad 7 t/m 12;
Riolering en bouwwegen	zie blad 13 t/m 18;
Doorsneden	zie blad 19;
Details	zie blad 20.

01	02
03	04
05	06

Maten in meters, tenzij anders vermeld
Materiaalmaten in mm, tenzij anders vermeld
Peilmaten in meters t.o.v. N.A.P., tenzij anders vermeld
Diameters in mm, tenzij anders vermeld

Datum: 23-10-2024	Get.: CSE	Wijziging: Verklaring Busbaan / reclamezuil verwijderd	Revisie:

postbus 200
1300 AE ALMERE
tel. 14 036

STADSRUIMTE
PMCV

0 2 4 6 8m

Project: EKN Stadsbos fase 1
Omschrijving: Bouwrijpmaken
Te verwijderen situatie

Afdeling:		Tekeningnummer: 4024043B01-02	Taal:	
Contactpersoon:	M. Yacoubi	Documenttype: Bestektekening	Formaat: A0	Blad 2 van 20
Getekend:	cse	Datum uitgifte: 23-10-2024	Schaal: 1:200	
Gecontroleerd:	uio	Status: Definitief	Revisie:	