


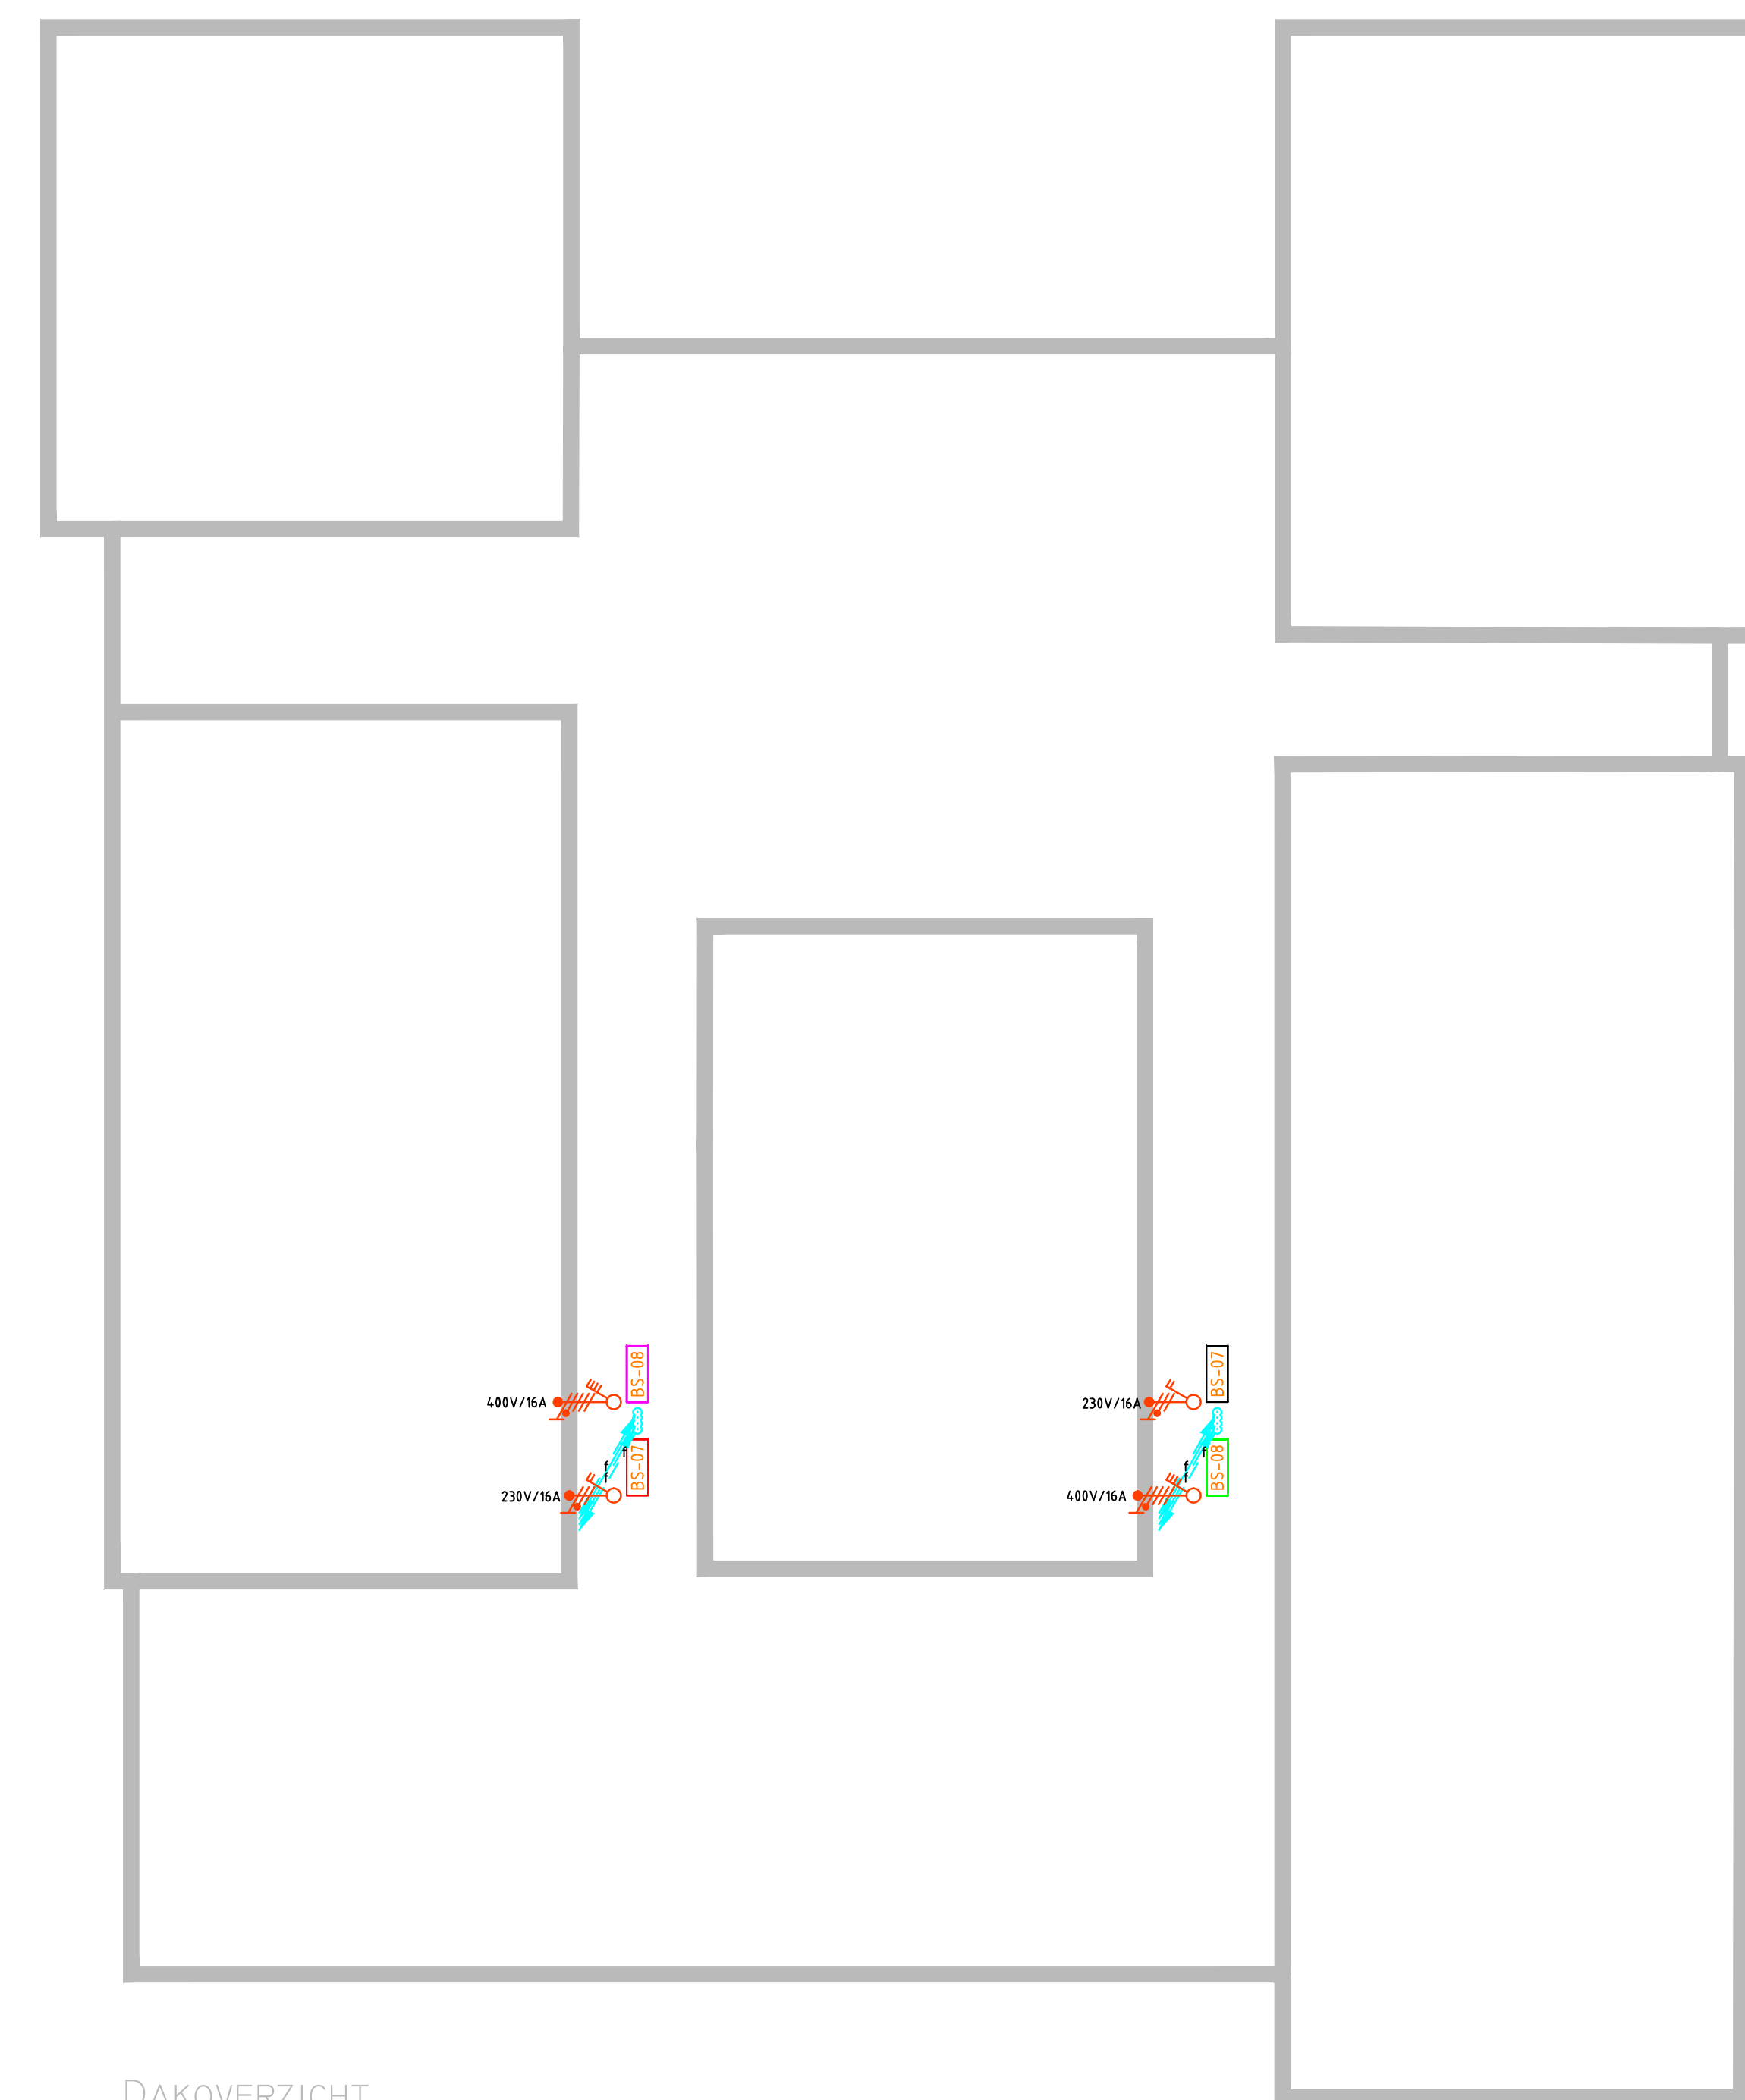

Noord

		Opdrachtgever : AccentScholengroep Architect : Adviseur : Ingenieurs- en adviesbureau Enversie B.V. Status : BE Datum : 26-09-2024 Getekend : OR Wapening : / Schaal : 1:100 Formaat : A0	
PROJECT: Aanpassen installaties div. locaties Accent Scholengroep CBS 't Warmelink		Tuinstraat 39 Postbus 470 7101EE Winterswijk www.enversie.nl	
ADRES: Kruidsdijk 17 7122 JX Aalten (Jzerlo)		Projectnummer: 02024-03 BE, W+e, 101	
BETREFT: Werktuigkundige en elektrotechnische installaties Begane grond en dakoverzicht			