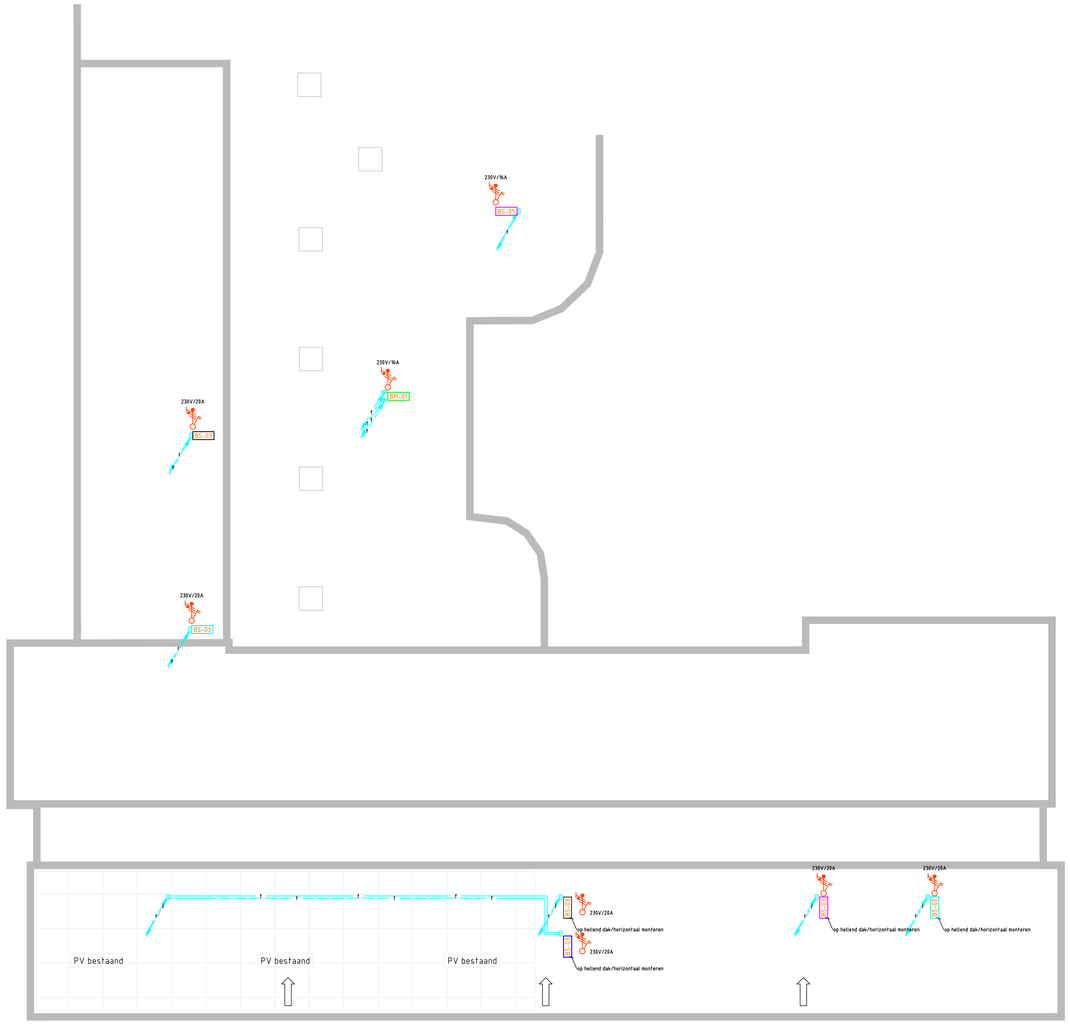

DAKOVERZICHT

RENVODI:

- Single-/ multispl. cassettewand 95x95cm — Merk: Mitsubishi Electric — Type: volgens bestek
- Single-/ multispl. wandunit — Merk: Mitsubishi Electric — Type: volgens bestek
- Buitenunit — Merk: Mitsubishi Electric — Type: volgens bestek — Afm: volgens separat leveranciers — Gewicht: 37-87kg — Elektrisch: 230/400V - 16/20/32A
- W-01 — Toegekende/te volgens bestek: W-01/W-08 ____ Wandunit; C-01/C-08 ____ Cassette-unit; BS01/BS-05 ____ Buitenunit Single-split; BM01/BM-03 ____ Buitenunit Multi-split
- Koelleidingen (R410A) o.v.v. isolatie: Definitief leidingverloop door installateur
- PVC/PP buis voor condenswater cassette-/wandunit aansluiten op bestaande binnenleiding
- Ruimtetemperatuur regelaar (temperatuur sensor/te positie t.b.v. in bepalen, in overleg met de installatietechnicus)
- Wandcontactdoos 230V
- 230V/20A — Aansluitpunt 230V, geschakeld
- Stoofd-/overdrukventilatie

Noord

ENERVISIE ingenieurs- & adviesbureau elektro- sanitair- & klimaattechniek	Opdrachtgever	: AccentScholengroep	
	Architect	: -	
	Adviseur	: Ingenieurs- en adviesbureau Enervisie B.V.	
	Status	: BE	Datum : 26-09-2024
	Getekend	: OR	Wijziging : / /
	Schaal	: 1:100	Formaat : A0
PROJECT: Aanpassen installaties div. locaties Accent Scholengroep IKC Uniek Aalten			Tuunterstraat 39 Postbus 470 7101EE Winterswijk www.enervisie.com
ADRES: Schooldijk 21 7121 VB Aalten			Projectnummer: 024024-04
BETREFT: Werktuigkundige en elektrotechnische installaties Begane grond en dakoverzicht			BE_W+E_101