


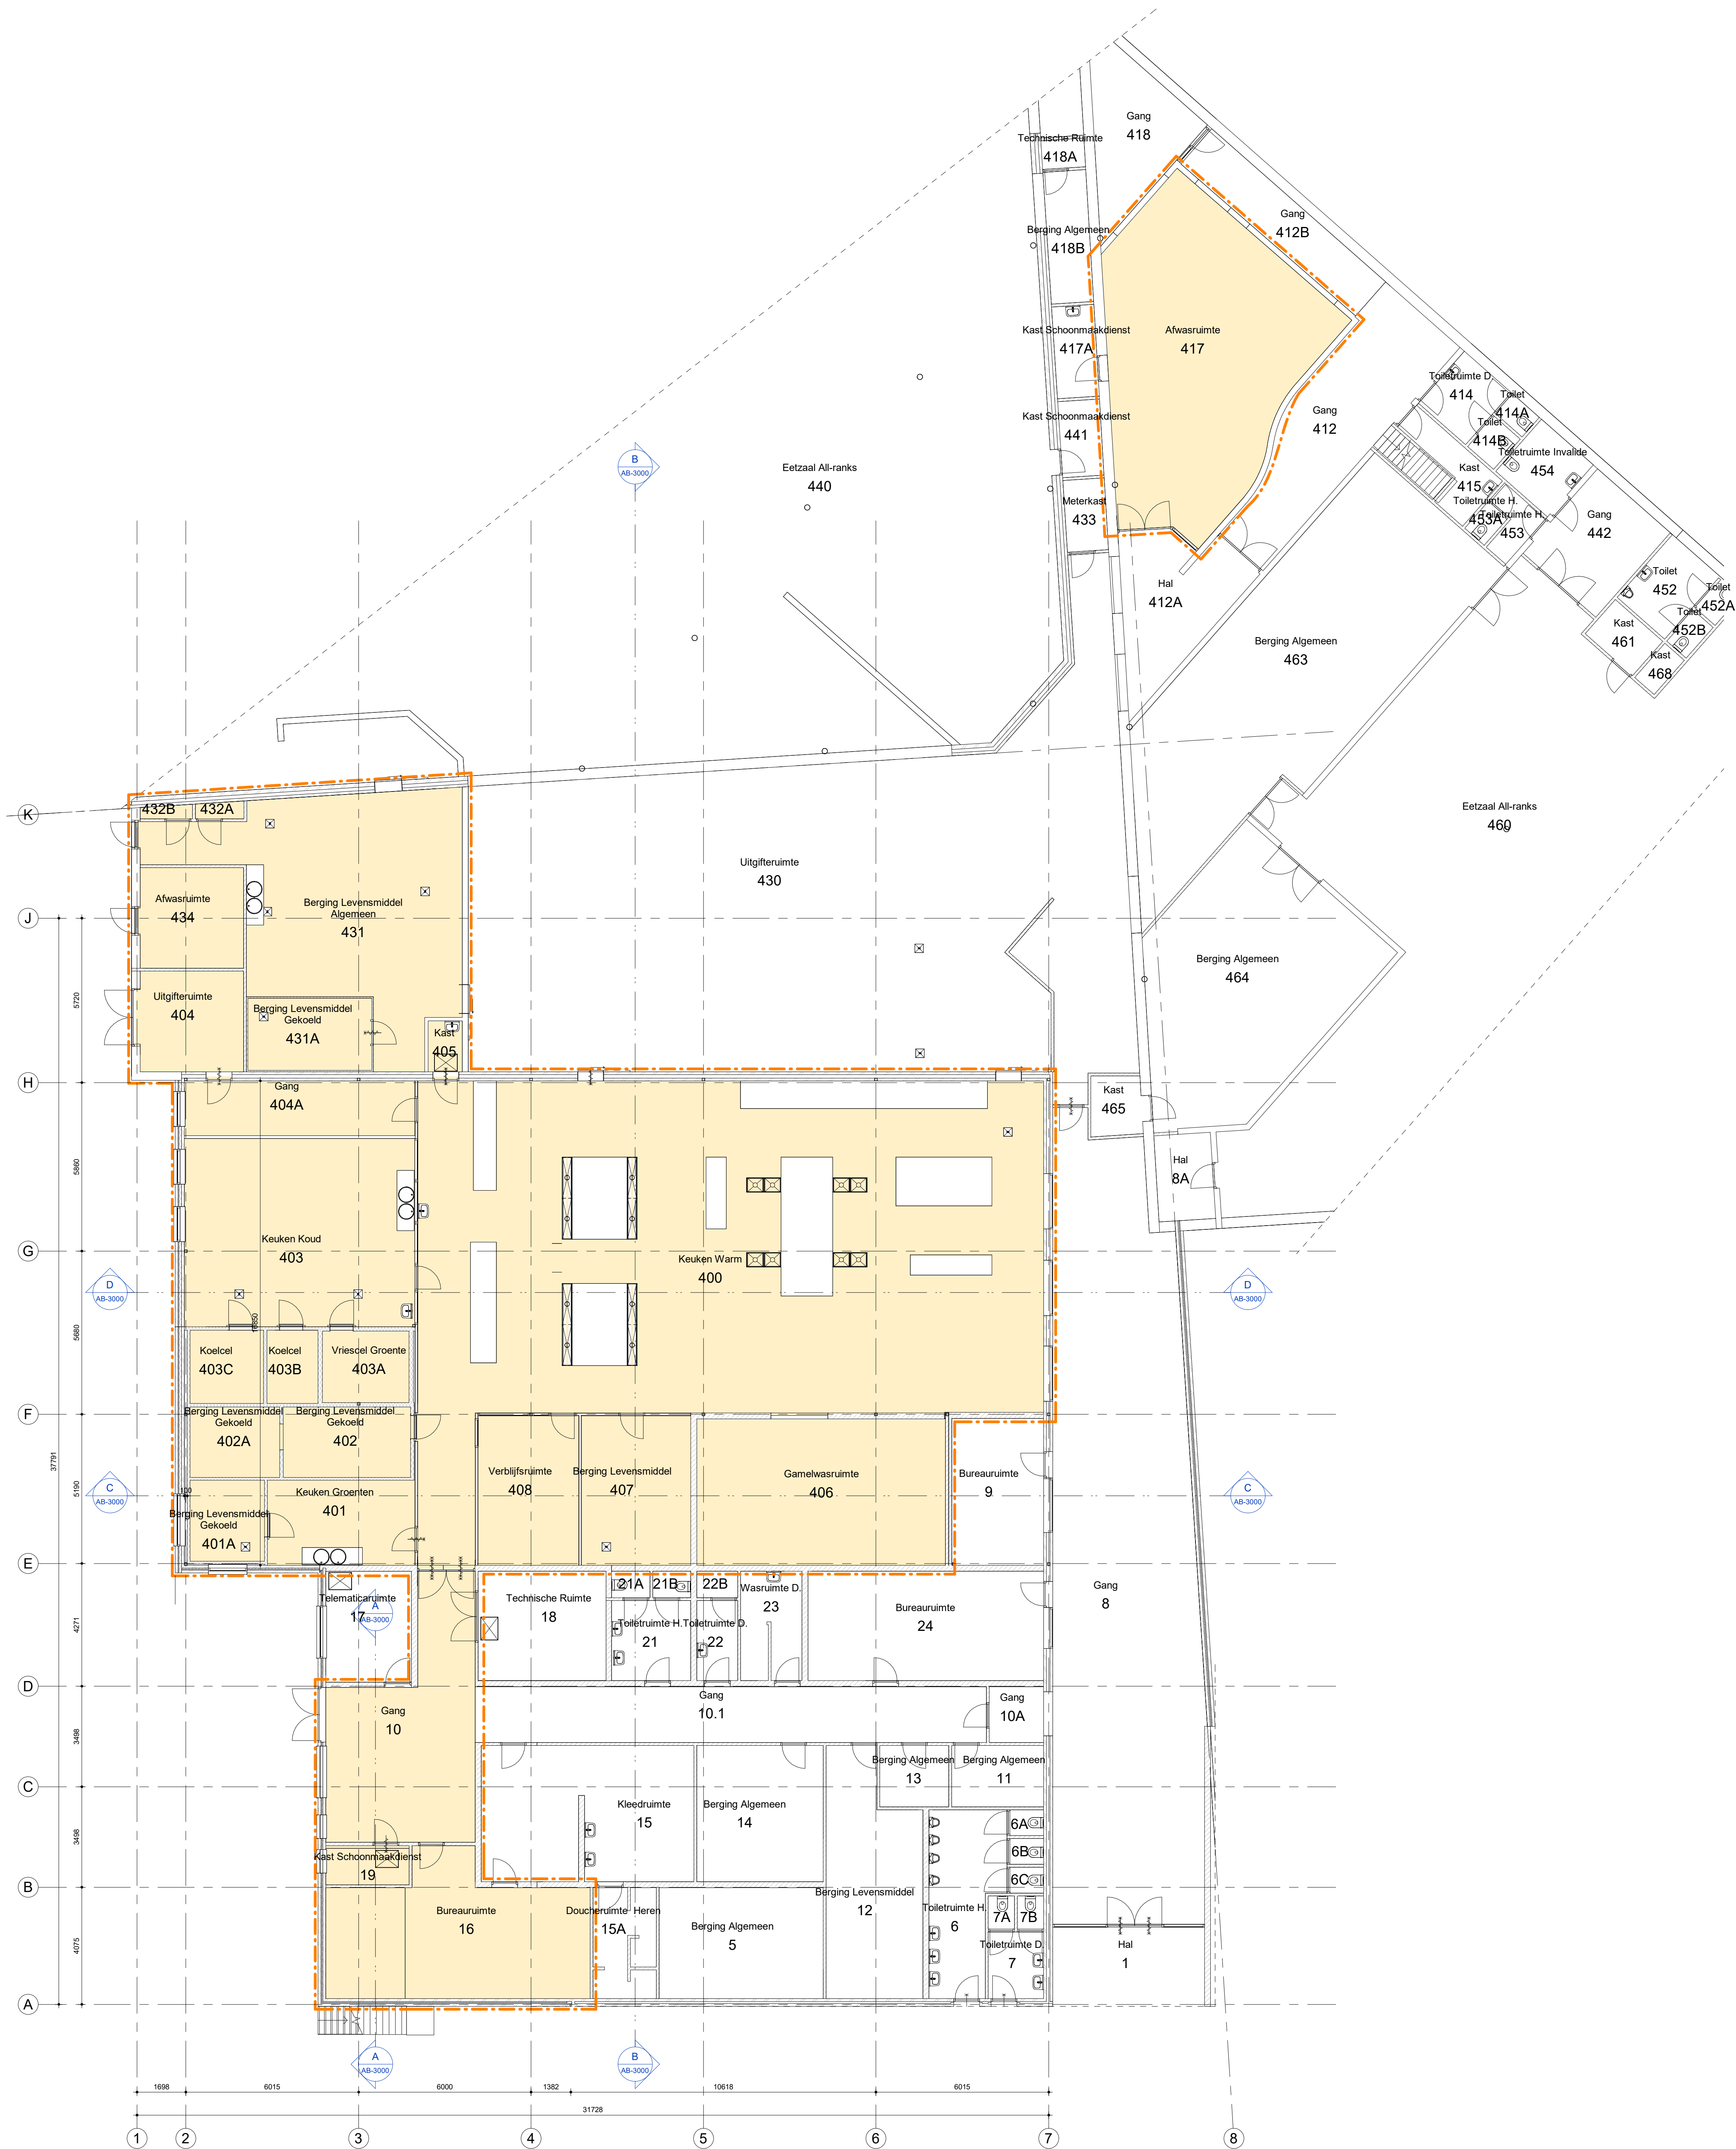

Ruimtestaat AB - Begane grond		
Nummer	Naam	Oppervlakte
in		
10	Gang	36.10 m²
16	Buureauimte	38.73 m²
19	Kast Schoonmaakdienst	3.95 m²
400	Keuken Warm	262.20 m²
401	Keuken Groenten	15.18 m²
401A	Berging Levensmiddel Gekoeld	7.30 m²
402	Berging Levensmiddel Gekoeld	10.86 m²
402A	Berging Levensmiddel Gekoeld	7.64 m²
403	Keuken Koud	52.54 m²
403A	Vriesdel Groente	7.51 m²
403B	Koelcel	4.53 m²
403C	Koelcel	6.52 m²
404	Uitgiftruimte	12.60 m²
404A	Gang	15.27 m²
405	Kast	2.10 m²
406	Gamelwasruimte	44.05 m²
407	Berging Levensmiddel	19.76 m²
408	Verblifruimte	18.20 m²
417	Afwasruimte	68.97 m²
431	Berging Levensmiddel Algemeen	64.14 m²
431A	Berging Levensmiddel Gekoeld	10.83 m²
432A	Berging Algemeen	0.96 m²
432B	Kast Schoonmaakdienst	0.82 m²
434	Afwasruimte	12.59 m²
uit		
1	Hal	14.56 m²
5	Berging Algemeen	22.04 m²
6	Toiletruimte H.	15.09 m²
6A	Toilet	1.05 m²
6B	Toilet	1.05 m²
6C	Toilet	1.05 m²
7	Toiletruimte D.	4.48 m²
7A	Toilet	1.05 m²
7B	Toilet	1.05 m²
8	Gang	131.31 m²
8A	Hal	5.92 m²
9	Buureauimte	16.33 m²
10.1	Gang	34.59 m²
10A	Gang	4.17 m²
11	Berging Algemeen	6.84 m²
12	Berging Levensmiddel	26.10 m²
13	Berging Algemeen	5.13 m²
14	Berging Algemeen	20.85 m²
15	Kleedruimte	34.45 m²
15A	Doucheruimte Heren	8.09 m²
17	Toiletruimte	11.50 m²
18	Technische Ruimte	16.96 m²
21	Toiletruimte H.	7.67 m²
21A	Toilet	1.23 m²
21B	Toilet	1.21 m²
22	Toiletruimte D.	3.97 m²
22B	Toilet	1.31 m²
23	Wasruimte D.	7.92 m²
24	Buureauimte	31.20 m²
412	Gang	32.03 m²
412A	Hal	17.75 m²
412B	Gang	12.93 m²
414	Toiletruimte D.	5.25 m²
414A	Toilet	1.09 m²
414B	Toilet	1.68 m²
415	Kast	5.41 m²
417A	Kast Schoonmaakdienst	4.69 m²
418	Gang	15.70 m²
418A	Technische Ruimte	1.50 m²
418B	Berging Algemeen	6.82 m²
430	Uitgiftruimte	259.80 m²
433	Melkerkast	3.59 m²
440	Eetzaal Al-ranks	1277.82 m²
440A	Hal	4.07 m²
441	Kast Schoonmaakdienst	3.84 m²
442	Gang	13.22 m²
452	Toilet	6.40 m²
452A	Toilet	1.25 m²
452B	Toilet	1.28 m²
453	Toiletruimte H.	2.69 m²
453A	Toiletruimte H.	1.08 m²
454	Toiletruimte Invalide	5.79 m²
460	Eetzaal Al-ranks	511.41 m²
461	Kast	3.49 m²
463	Berging Algemeen	87.45 m²
464	Berging Algemeen	58.07 m²
465	Kast	3.66 m²
468	Kast	1.43 m²

Alle maatvoering in het werk te controleren

Legenda AB

- in scope
- uit scope
- vw scope
- scope regio

1	VO	D.Reis	B. van Gorp	11-02-2022
2	IDO	D.Reis	B. van Gorp	25-05-2022
Versie		Omschrijving	Gecontroleerd	Vrijgegeven
Datum				
Opdrachtgever		Contact <Client_contact>		
Projectbureau		Contact Bram van Gorp		
Project		Contact Bram van Gorp		
Programma Aanpak Grootkeukens_Architectural		Beveiligingscategorie: ASD - Highly Sensitive		
Projectnummer: 30102471				
Fase				
Onderwerp		As Built Begane grond		
Schaal		: As indicated	Bladformaat : A0	Status:
Contractnummer: 30102471		Blad	: 1 van 1	IDO
Tekeningsnummer		PAG01-26H23-35-ARC-DRW-AR-AB-2000		
Versie		2		