


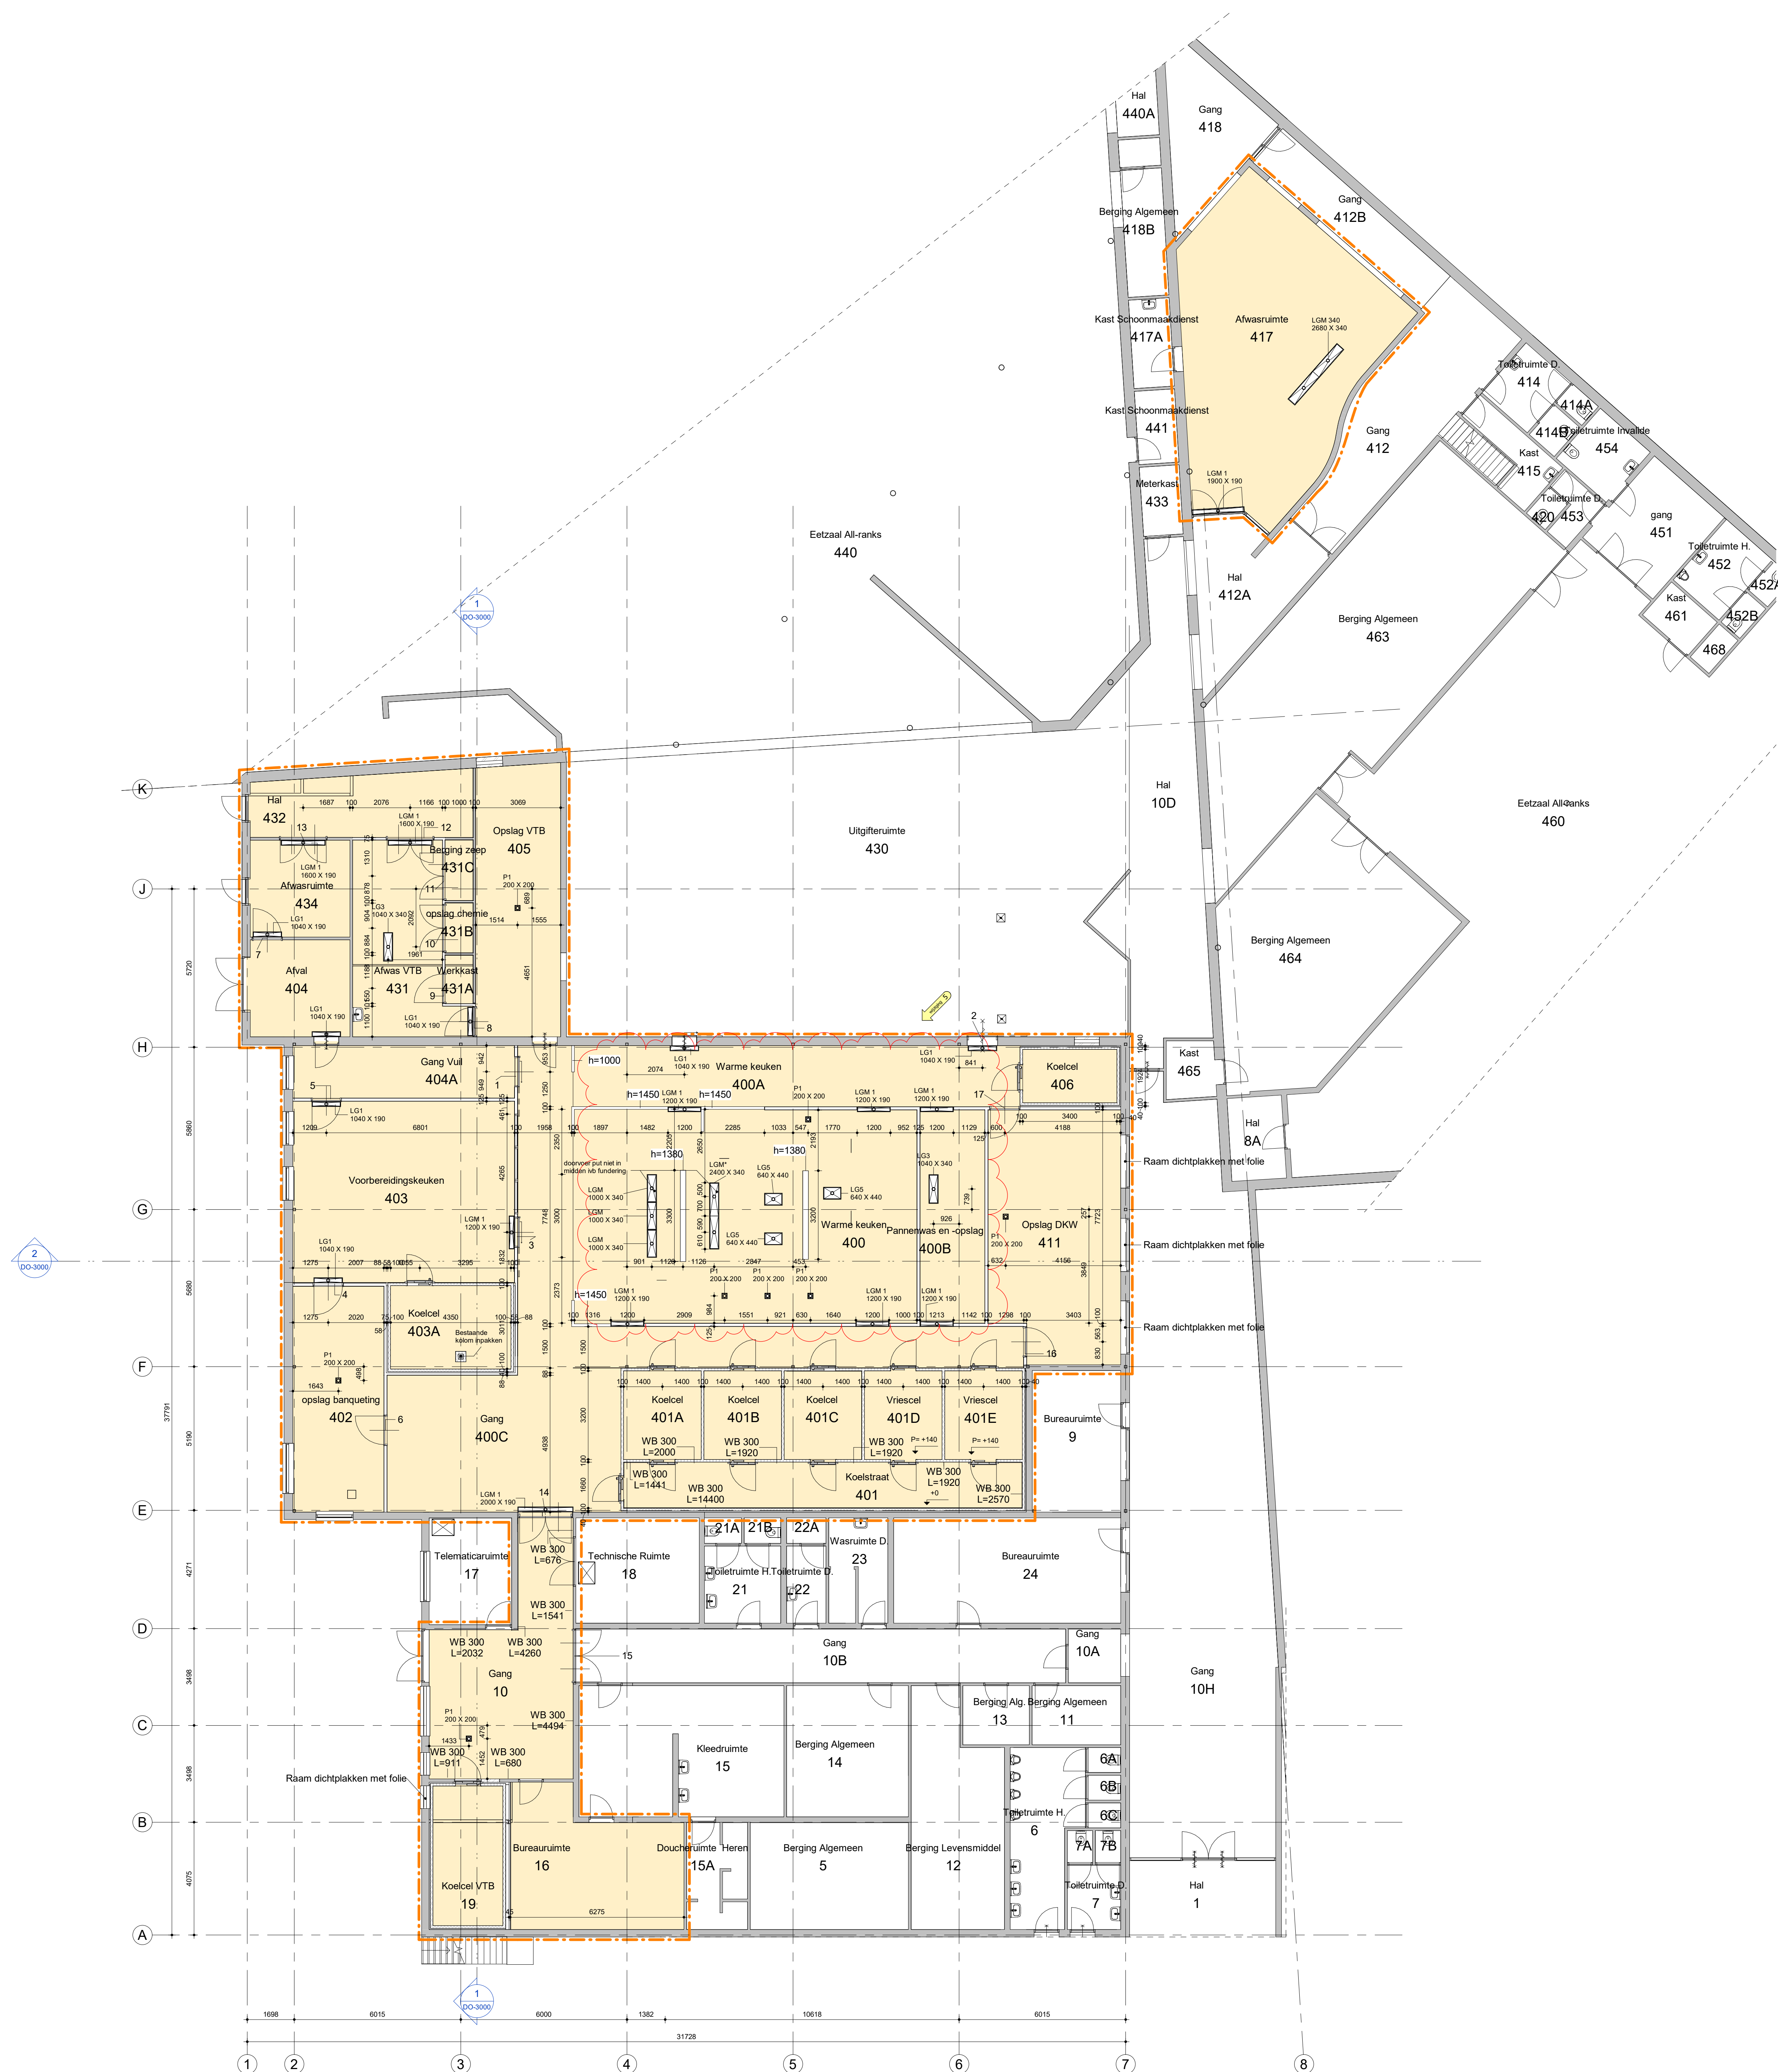

| Ruimtestaat DO - Begane grond |                     |             |
|-------------------------------|---------------------|-------------|
| Nummer                        | Naam                | Oppervlakte |
| in                            |                     |             |
| 10                            | Gang                | 36.10 m²    |
| 16                            | Bureau ruimte       | 27.41 m²    |
| 19                            | Koelcel VTB         | 12.71 m²    |
| 400                           | Warme keukens       | 94.62 m²    |
| 400A                          | Warme keukens       | 35.71 m²    |
| 400B                          | Panneras en -opslag | 18.09 m²    |
| 400C                          | Gang                | 90.37 m²    |
| 401                           | Koelstraat          | 23.90 m²    |
| 401A                          | Koelcel             | 8.96 m²     |
| 401B                          | Koelcel             | 8.96 m²     |
| 401C                          | Koelcel             | 8.96 m²     |
| 401D                          | Vriescel            | 8.96 m²     |
| 401E                          | Vriescel            | 8.96 m²     |
| 402                           | opslag banqueting   | 28.76 m²    |
| 403                           | Voorbereidingkeuken | 52.67 m²    |
| 403A                          | Koelcel             | 12.95 m²    |
| 404                           | Alval               | 12.60 m²    |
| 404A                          | Gang Vull           | 15.12 m²    |
| 405                           | Opslag VTB          | 30.11 m²    |
| 406                           | Koelcel             | 6.54 m²     |
| 411                           | Opslag DKW          | 41.95 m²    |
| 417                           | Afwasruimte         | 68.97 m²    |
| 431                           | Afwas VTB           | 24.24 m²    |
| 431A                          | Werkkast            | 1.74 m²     |
| 431B                          | opslag chemie       | 1.79 m²     |
| 431C                          | Berging zeep        | 2.18 m²     |
| 432                           | Hal                 | 18.05 m²    |
| 434                           | Afwasruimte         | 12.59 m²    |

|      |                        |            |
|------|------------------------|------------|
| uit  |                        |            |
| 1    | Hal                    | 14.56 m²   |
| 5    | Berging Algemeen       | 22.04 m²   |
| 6    | Toilet ruimte H.       | 15.09 m²   |
| 6A   | Toilet                 | 1.05 m²    |
| 6B   | Toilet                 | 1.05 m²    |
| 6C   | Toilet                 | 1.05 m²    |
| 7    | Toilet ruimte D.       | 4.48 m²    |
| 7A   | Toilet                 | 1.05 m²    |
| 7B   | Toilet                 | 1.05 m²    |
| 8A   | Hal                    | 5.92 m²    |
| 9    | Bureau ruimte          | 16.33 m²   |
| 10A  | Gang                   | 4.17 m²    |
| 10B  | Gang                   | 34.40 m²   |
| 10D  | Hal                    | 45.84 m²   |
| 10H  | Gang                   | 131.31 m²  |
| 11   | Berging Algemeen       | 6.84 m²    |
| 12   | Berging Levensmiddel   | 26.10 m²   |
| 13   | Berging Alg.           | 5.13 m²    |
| 14   | Berging Algemeen       | 20.85 m²   |
| 15   | Kleedruimte            | 34.45 m²   |
| 15A  | Doucheruimte Heren     | 8.09 m²    |
| 17   | Telematicaruimte       | 11.50 m²   |
| 18   | Technische Ruimte      | 16.96 m²   |
| 21   | Toilet ruimte H.       | 7.67 m²    |
| 21A  | Toilet                 | 1.23 m²    |
| 21B  | Toilet                 | 1.21 m²    |
| 22   | Toilet ruimte D.       | 3.97 m²    |
| 22A  | Toilet                 | 1.31 m²    |
| 23   | Wasruimte D.           | 7.92 m²    |
| 24   | Bureau ruimte          | 31.20 m²   |
| 412  | Gang                   | 32.03 m²   |
| 412A | Hal                    | 17.75 m²   |
| 412B | Gang                   | 12.93 m²   |
| 414  | Toilet ruimte D.       | 5.25 m²    |
| 414A | Toilet                 | 1.09 m²    |
| 414B | Toilet                 | 1.68 m²    |
| 415  | Kast                   | 5.41 m²    |
| 417A | Kast Schoonmaakdienst  | 4.68 m²    |
| 418  | Gang                   | 15.70 m²   |
| 418A | Technische Ruimte      | 1.50 m²    |
| 418B | Berging Algemeen       | 6.82 m²    |
| 420  | Toilet                 | 1.08 m²    |
| 430  | Uitgifteruimte         | 213.96 m²  |
| 433  | Meterkast              | 3.58 m²    |
| 440  | Eetzaal All-ranks      | 1277.52 m² |
| 440A | Hal                    | 4.07 m²    |
| 441  | Kast Schoonmaakdienst  | 3.84 m²    |
| 451  | gang                   | 13.22 m²   |
| 452  | Toilet ruimte H.       | 6.46 m²    |
| 452A | Toilet                 | 1.25 m²    |
| 452B | Toilet                 | 1.28 m²    |
| 453  | Toilet ruimte D.       | 2.89 m²    |
| 454  | Toilet ruimte Invalide | 5.79 m²    |
| 460  | Eetzaal All-ranks      | 511.41 m²  |
| 461  | Kast                   | 3.49 m²    |
| 463  | Berging Algemeen       | 87.45 m²   |
| 464  | Berging Algemeen       | 58.07 m²   |
| 465  | Kast                   | 3.66 m²    |
| 468  | Kast                   | 1.43 m²    |

Alle maatvoering in het werk te controleren

Legenda DO

|  |             |        |                       |
|--|-------------|--------|-----------------------|
|  | in scope    | WB 300 | - Wandbescherming 300 |
|  | uit scope   |        |                       |
|  | vw scope    |        |                       |
|  | scope regio |        |                       |
|  | Bestaand    |        |                       |

|        |                        |              |               |             |
|--------|------------------------|--------------|---------------|-------------|
| 1      | IDO                    | D.Reis       | B. van Gulp   | 25-05-2022  |
| 2      | IDO update             | D.Reis       | B. van Gulp   | 15-07-2022  |
| 3      | IDO update             | D.Reis       | B. van Gulp   | 18-11-2022  |
| 4      | IDO update wijz DOK-09 | D.Reis       | B. van Gulp   | 13-06-2023  |
| 5      | IDO update wijz DOK-09 | D.Reis       | B. van Gulp   | 20-12-2023  |
| Versie |                        | Omschrijving | Gecontroleerd | Vrijgegeven |
|        |                        |              |               | Datum       |

|               |  |                  |
|---------------|--|------------------|
| Opdrachtgever |  | Contact          |
|               |  | <Client_contact> |
|               |  |                  |

|               |  |               |
|---------------|--|---------------|
| Projectbureau |  | Contact       |
|               |  | Bram van Gulp |
|               |  |               |

|         |  |               |
|---------|--|---------------|
| Project |  | Contact       |
|         |  | Bram van Gulp |
|         |  |               |

|                                             |  |                        |
|---------------------------------------------|--|------------------------|
| Programma Aanpak Grootkeukens_Architectural |  | Beveiligingscategorie: |
| Projectnummer : 30102471                    |  | ASD - Highly Sensitive |
| Fase : IDO                                  |  |                        |

|                |                                           |                  |
|----------------|-------------------------------------------|------------------|
| Onderwerp      | Integraal definitief ontwerp Begane grond |                  |
| Schaal         | : As indicated                            | Bladformaat : A0 |
| Contractnummer | : 30102471                                | Blad : 1 van 1   |
| Tekeningnummer | PAG01-26H23-35-ARC-DRW-AR-DO-2000         |                  |
| Status         | IDO                                       |                  |
| Version        | 5                                         |                  |