


Positie	Omschrijving	Positie	Omschrijving
1	handenwasbak	642	Inductie Fornuis 2 pits
2	afval emmer	643	Inductie Fornuis 4 pits
3	Weegschaal (platformmodel)	644	Neutrale unit 400mm
4	Werktafel 2200mm	645	Afzuigkap 3x braadpan vanglucht
5	slanghaspel	645.1	Afzuigkap 6-pits inductie vanglucht
6	insectenverdelger	646	Installatiewand
102	Koelcel per M2	647	Installatiewand
102.1	koelinstallatie remote object	701	Sorteertafel 5 korven+ dienbladen afzet
103	Koelcel per M2	702	Alvalmeubel 4 secties
103.1	koelinstallatie remote object	702A	Alval emmer
104	Koelcel per M2	705	Invoertafel 1600mm
104.1	koelinstallatie remote object	706	Douchemengkraan
105	Koelcel per M2	707	Korventransport 3-lanks
105.1	koelinstallatie remote object	708	Uitvoertrollenbaan 2100
106	Koelcel per M2	709	Dampkap Invoer vaatwasser
106.1	koelinstallatie remote object	710	Dampkap uitvoer vaatwasser
107	Vriescel per M2	711	Ontharder OKW Korventransport
107.1	vriesinstallatie remote object	712	Zeepkast kleine machine
108	Stelling per meter	713	Stelling per meter
109	Stelling per meter	714	Serveervagen
110	Stelling per meter	715	Serveervagen
111	Stelling per meter	716	Serveervagen
112	Stelling per meter	717	Serveervagen
113	Stelling per meter	718	handenwasbak
114	Stelling per meter	719	Insectenverdelger
115	Stelling per meter		
116	Stelling per meter		
117	Koelcel per M2		
117.1	koelinstallatie remote object		
118	Stelling per meter		
201	Spoeltafel 2600mm		
202	Buffemodel koffie en thee 2x10 liter + doorstroomzuil		
203	Buffemodel koffie en thee 2x10 liter + doorstroomzuil		
204	handenwasbak		
205	afval emmer		
206	Serveervagen		
207	Friteuse HR 27 liter		
209	Friteuse HR 27 liter		
210	Neutrale unit 800mm		
211	Inductie Fornuis 2 pits		
212	Spoeltafel 2600mm		
212.1	Elleboog mengkraan		
213	Afzuigkap 2x friteuse vanglucht		
218	Koelcel per M2		
218.1	koelinstallatie remote object		
219	Stelling per meter		
220	slanghaspel		
221	insectenverdelger		
222	Afzuigkap 3x friteuse vanglucht		
301	handenwasbak		
302	afval emmer		
303	Planeetmenger		
304	Spoeltafel 2200mm		
304.1	Elleboog mengkraan		
304.2	Spoeltafel 1800mm		
305	Werktafel 3200mm		
306	Werktafel 3200mm		
307	insectenverdelger		
308	Serveervagen		
309	Serveervagen		
310	Werktafel 2200mm		
311	Koelwerkbank 3 secties		
311.1	koelinstallatie remote object		
312	Werktafel 2200mm		
313	Koelwerkbank 3 secties		
313.1	koelinstallatie remote object		
314	Koelcel per M2		
314.1	koelinstallatie remote object		
315	Stelling per meter		
401	slanghaspel		
402	insectenverdelger		
403	slanghaspel		
404	Invoertafel 1600mm		
404.1	Douchemengkraan		
405	Pannenwas klein model		
406	Dampkap uitvoer vaatwasser		
407	Uitvoertafel 1600		
408	handenwasbak		
409	afval emmer		
410	insectenverdelger		
411	Stelling per meter		
501	Alval emmer		
502	handenwasbak		
503	Invoertafel 1600mm		
504	Pannenwas klein model		
505	Dampkap uitvoer vaatwasser		
506	Uitvoertafel 1100		
507	Stelling per meter		
511	Zeepkast kleine machine		
601	Werktafel per MM		
602	Werktafel per MM		
603	Spoeltafel 2600mm		
603.1	Elleboog mengkraan		
604	insectenverdelger		
605	Werktafel 2200mm		
606	Combiteamer - 20 regaals		
607	Werktafel Mobiel		
608	Combiteamer - 20 regaals		
609	Afzuigkap 2x combi vanglucht		
610	handenwasbak		
611	afval emmer		
612	Serveervagen		
613	Spoeltafel 1800mm		
613.1	Elleboog mengkraan		
614	Serveervagen		
615	Blastchiller 20 regaals		
615.1	Vriesinstallatie remote object		
616	Inrijwagen combisteamer		
617	Inrijwagen combisteamer		
618	Combisteamer - 20 regaals		
619	Inrijwagen combisteamer		
620	Combisteamer - 20 regaals		
621	Inrijwagen combisteamer		
622	Combisteamer - 20 regaals		
623	Afzuigkap 3x combi vanglucht		
624	afval emmer		
625	handenwasbak		
626	Neutrale unit 400mm		
627	Kookketel 150 liter met roerwerk		
628	Kookketel 150 liter met roerwerk		
629	Kookketel 150 liter met roerwerk		
630	Neutrale unit 400mm		
631	Neutrale unit 400mm		
632	Kookketel 100 liter		
633	Kookketel 100 liter		
634	Kookketel 100 liter		
635	Neutrale unit 400mm		
636	Afzuigkap 4x kookketel vanglucht		
636.1	Afzuigkap 2x kookketel vanglucht		
637	Multi braadpan druk 150 liter		
638	Multi braadpan druk 150 liter		
639	Neutrale unit 400mm		
640	Multi braadpan druk 150 liter		
641	Neutrale unit 400mm		

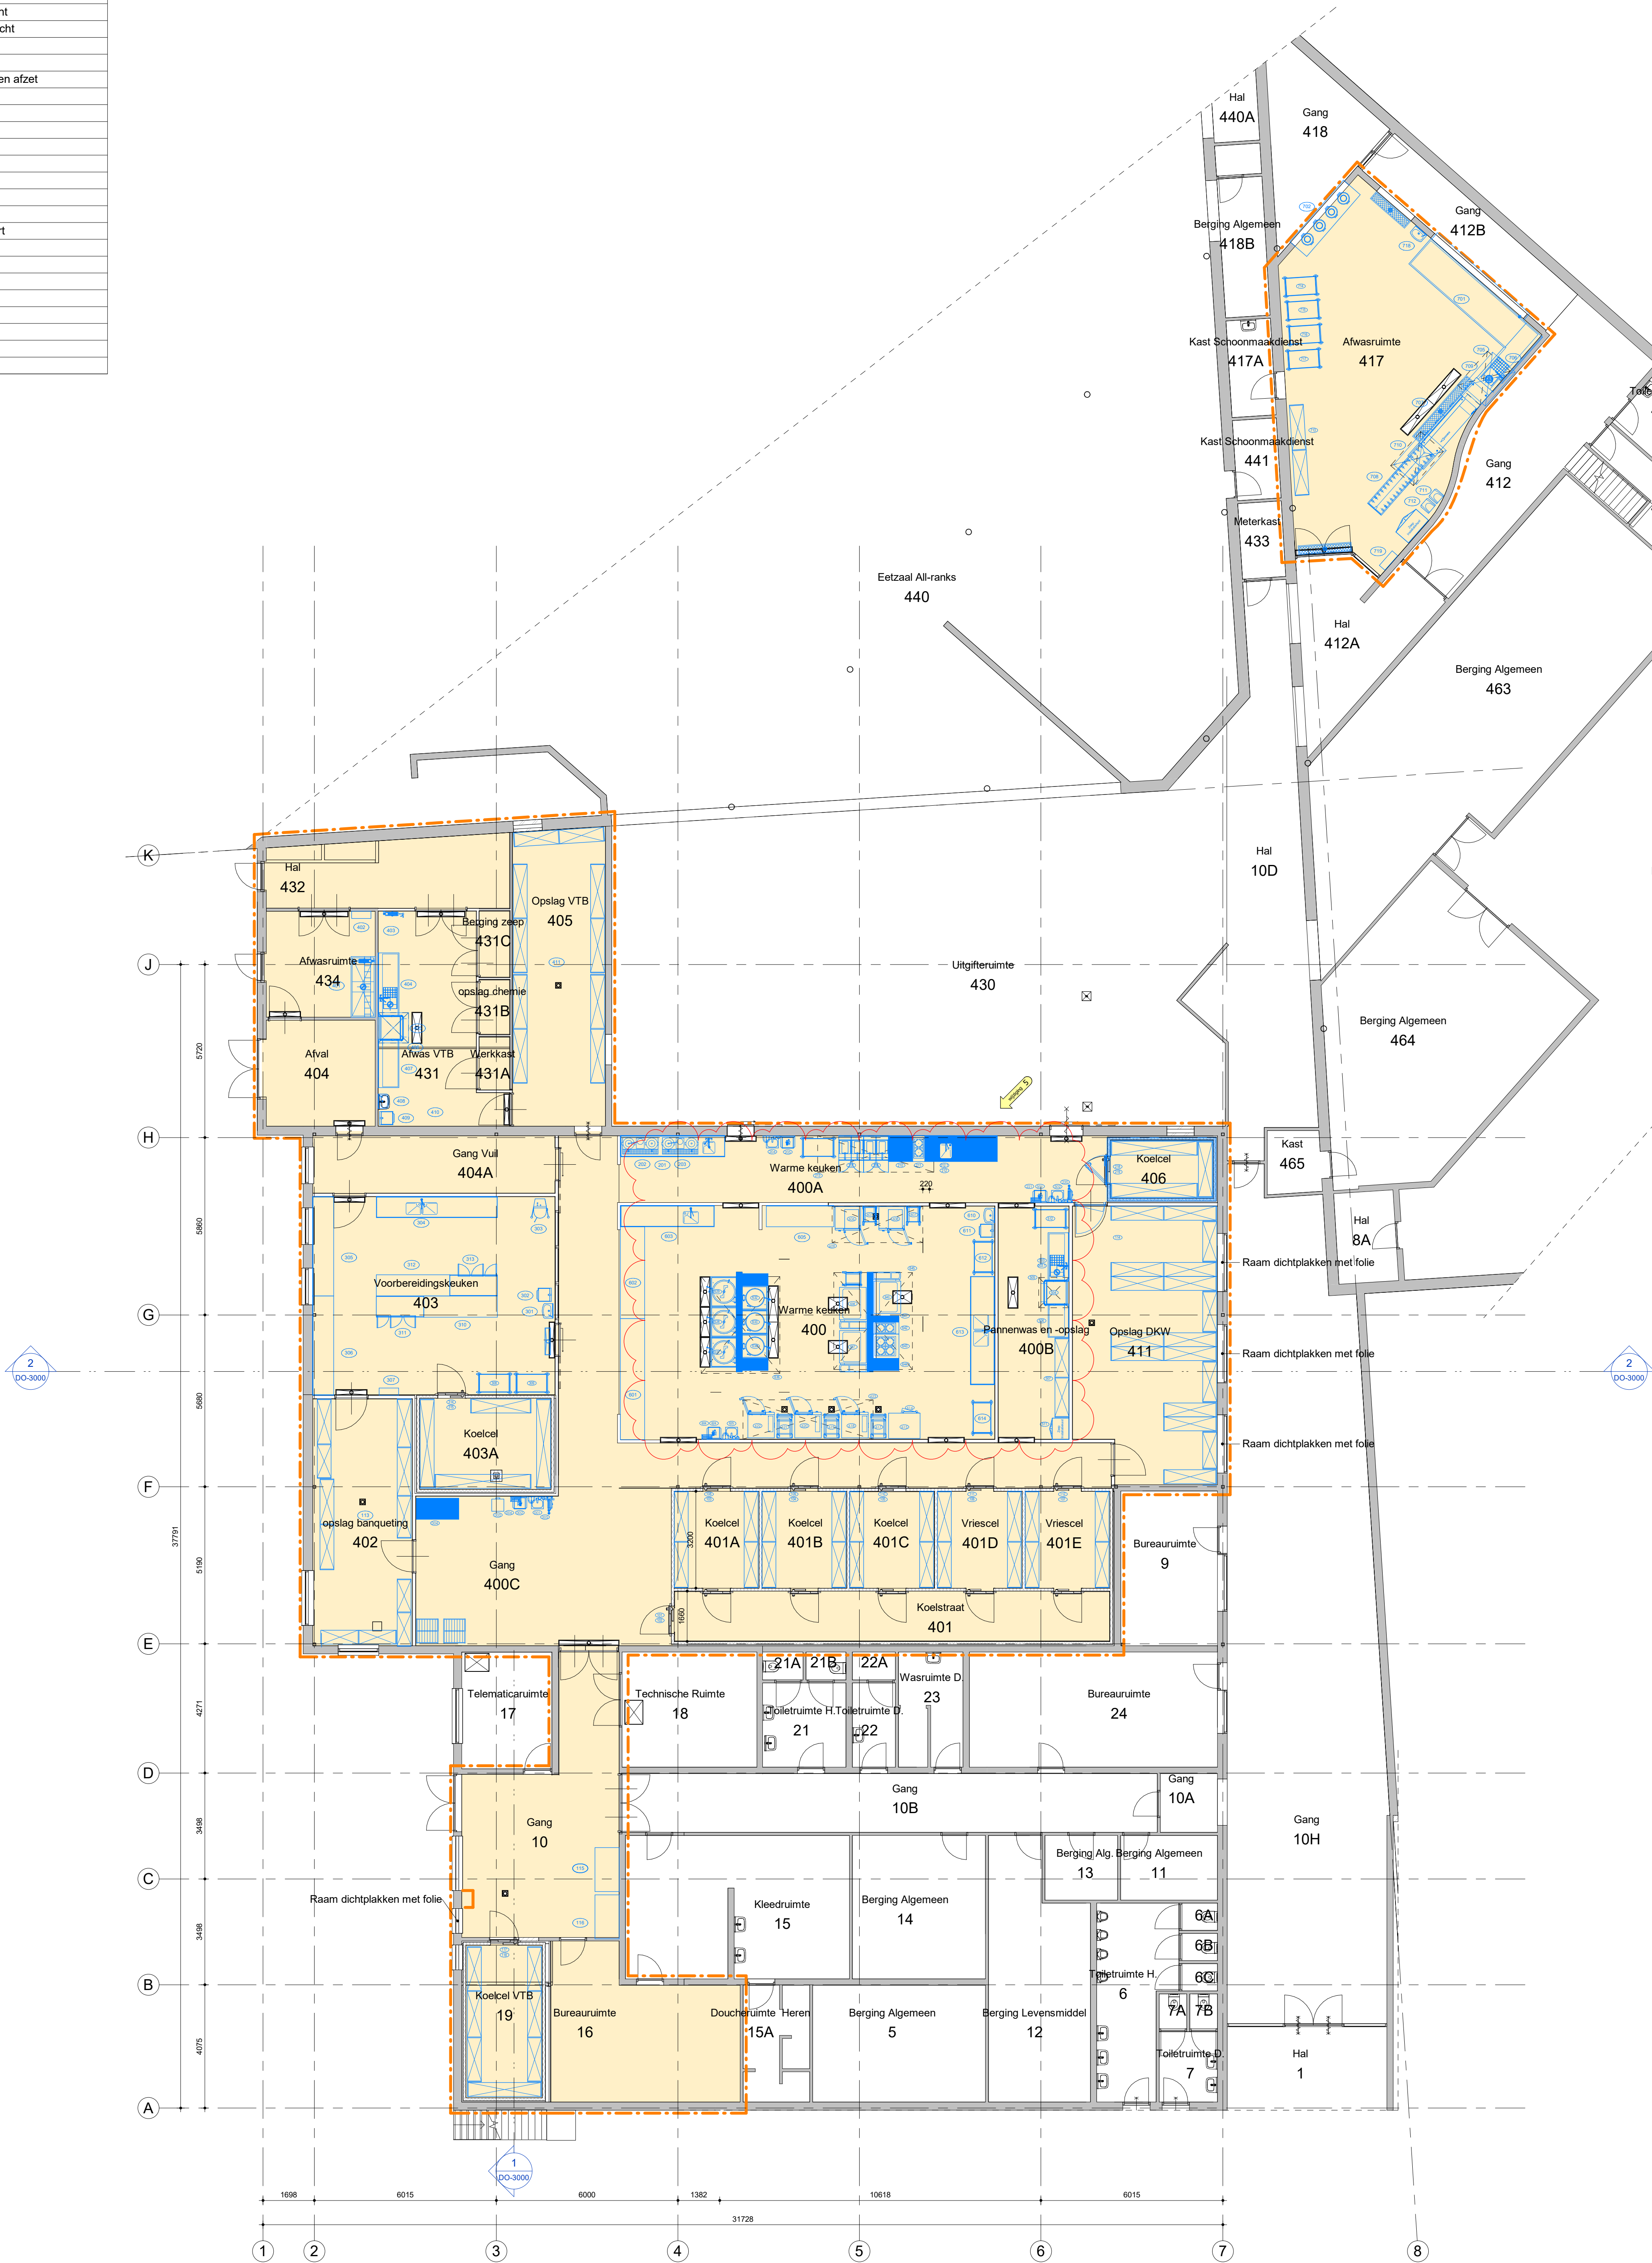

Ruimtestaat DO - Begane grond		
Nummer	Naam	Oppervlakte
in		
10	Gang	36.10 m²
16	Bureau ruimte	27.41 m²
19	Koelcel VTB	12.71 m²
400	Warme keuken	94.62 m²
400A	Warme keuken	35.71 m²
400B	Pannenwas en -opslag	18.09 m²
400C	Gang	90.37 m²
401	Koelstraat	23.90 m²
401A	Koelcel	8.96 m²
401B	Koelcel	8.96 m²
401C	Koelcel	8.96 m²
401D	Vriescel	8.96 m²
401E	Vriescel	8.96 m²
402	opslag banqueting	28.76 m²
403	Voorbereidingskeuken	52.67 m²
403A	Koelcel	12.95 m²
404	Alval	12.60 m²
404A	Gang Vuit	15.12 m²
405	Opslag VTB	30.11 m²
406	Koelcel	6.54 m²
411	Opslag DKW	41.95 m²
417	Afwasruimte	68.97 m²
431	Afwas VTB	24.24 m²
431A	Werkkast	1.74 m²
431B	opslag chemie	1.79 m²
431C	Berging zeep	2.18 m²
432	Hal	18.05 m²
434	Afwasruimte	12.59 m²
uit		
1	Hal	14.56 m²
5	Berging Algemeen	22.04 m²
6	Toiletruimte H.	15.09 m²
6A	Toilet	1.05 m²
6B	Toilet	1.05 m²
6C	Toilet	1.05 m²
7	Toiletruimte D.	4.48 m²
7A	Toilet	1.05 m²
7B	Toilet	1.05 m²
8A	Hal	5.92 m²
9	Bureau ruimte	16.33 m²
10A	Gang	4.17 m²
10B	Gang	34.40 m²
10D	Hal	45.84 m²
10H	Gang	131.31 m²
11	Berging Algemeen	6.94 m²
12	Berging Levensmiddel	26.10 m²
13	Berging Alg.	5.13 m²
14	Berging Algemeen	20.85 m²
15	Kleedruimte	34.45 m²
15A	Doucheruimte Heren	8.09 m²
17	Telematicaruimte	11.50 m²
18	Technische Ruimte	16.96 m²
21	Toiletruimte H.	7.67 m²
21A	Toilet	1.23 m²
21B	Toilet	1.21 m²
22	Toiletruimte D.	3.97 m²
22A	Toilet	1.31 m²
23	Wasruimte D.	7.92 m²
24	Bureau ruimte	31.20 m²
412	Gang	32.03 m²
412A	Hal	17.75 m²
412B	Gang	12.93 m²
414	Toiletruimte D.	5.25 m²
414A	Toilet	1.09 m²
414B	Toilet	1.68 m²
415	Kast	5.41 m²
417A	Kast Schoonmaakdienst	4.69 m²
418	Gang	15.70 m²
418A	Technische Ruimte	1.50 m²
418B	Berging Algemeen	6.82 m²
420	Toilet	1.08 m²
430	Uitgifteruimte	213.96 m²
433	Meterkast	3.59 m²
440	Eetzaal All-ranks	1277.52 m²
440A	Hal	4.07 m²
441	Kast Schoonmaakdienst	3.84 m²
451	gang	13.22 m²
452	Toiletruimte H.	6.40 m²
452A	Toilet	1.25 m²
452B	Toilet	1.28 m²
453	Toiletruimte D.	2.69 m²
454	Toiletruimte Invalide	5.79 m²
460	Eetzaal All-ranks	511.41 m²
461	Kast	3.49 m²
463	Berging Algemeen	87.45 m²
464	Berging Algemeen	58.07 m²
465	Kast	3.66 m²
468	Kast	1.43 m²

Alle maatvoering in het werk te controleren

Legenda DO

- in scope
- uit scope
- vw scope
- scope regio
- Bestaand

1	IDO	D.Reis	B. van Gulp	25-05-2022
2	IDO update	D.Reis	B. van Gulp	15-07-2022
3	IDO update	D.Reis	B. van Gulp	18-11-2022
4	IDO update wijz DOK-09	D.Reis	B. van Gulp	13-06-2023
5	IDO update wijz DOK-09	D.Reis	B. van Gulp	20-12-2023
Versie		Omschrijving	Gecontroleerd	Vrijgegeven
				Datum

Opdrachtgever

Contact<Client_contact>

Rijksvergadering
Ministerie van Volksgezondheid, Welzijn en Sport

Projectbureau

Lindendreef 34
Postbus 130
8000 AC ZWOLLE
Tel +31 (0)90 420 1281
Fax +31 (0)90 420 1215
info@arcadis.nl
www.arcadis.com

Project

ContactBram van Gulp

Programma Aanpak Grootkeukens_Architectural

Projectnummer : 30102471Beveiligingscategorie: ASD - Highly Sensitive

Fase

Onderwerp

Integraal definitief ontwerp
Keukeninrichting begane grond DOK-9

Schaal : As indicatedBladformaat : A0Status: IDOContractnummer: 30102471Blad : 1 van 1Tekeningsnummer: PAG01-26H23-35-ARC-DRW-AR-DO-2010Versie: 5

0 1 2 3 4 5 [m]SCHALA 1:100

DocId: PAG01-ARC-26H23-35-ARC-DRW-AR-DO-2010-Revisie04