




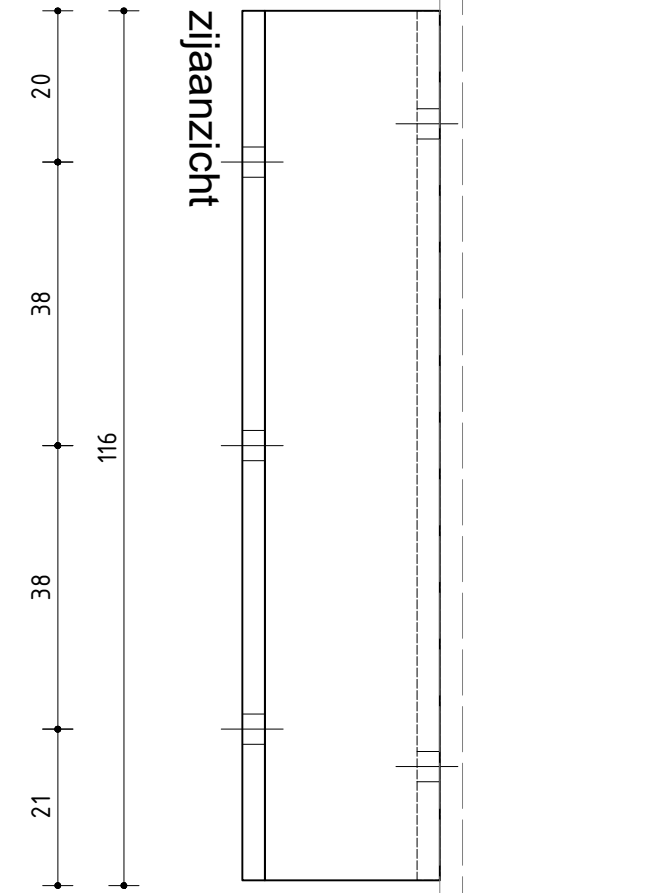

bovenaanzicht

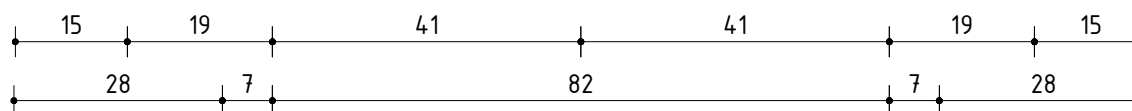

U-profiel

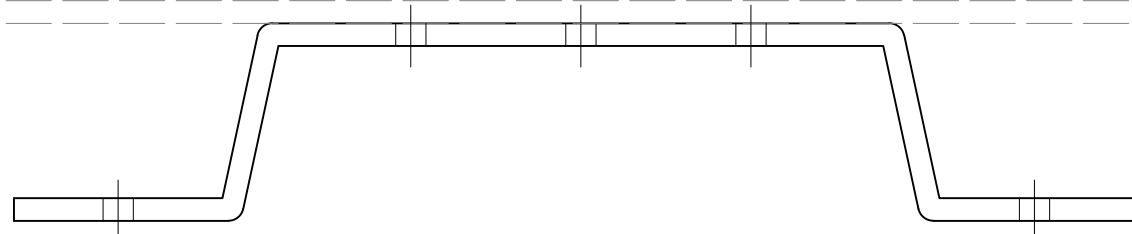

vooraanzicht

materiaal: 5mm aluminium
 afwerking: poedercoating RAL 9006
 schroeven U-profiel in-situ voorboren

