



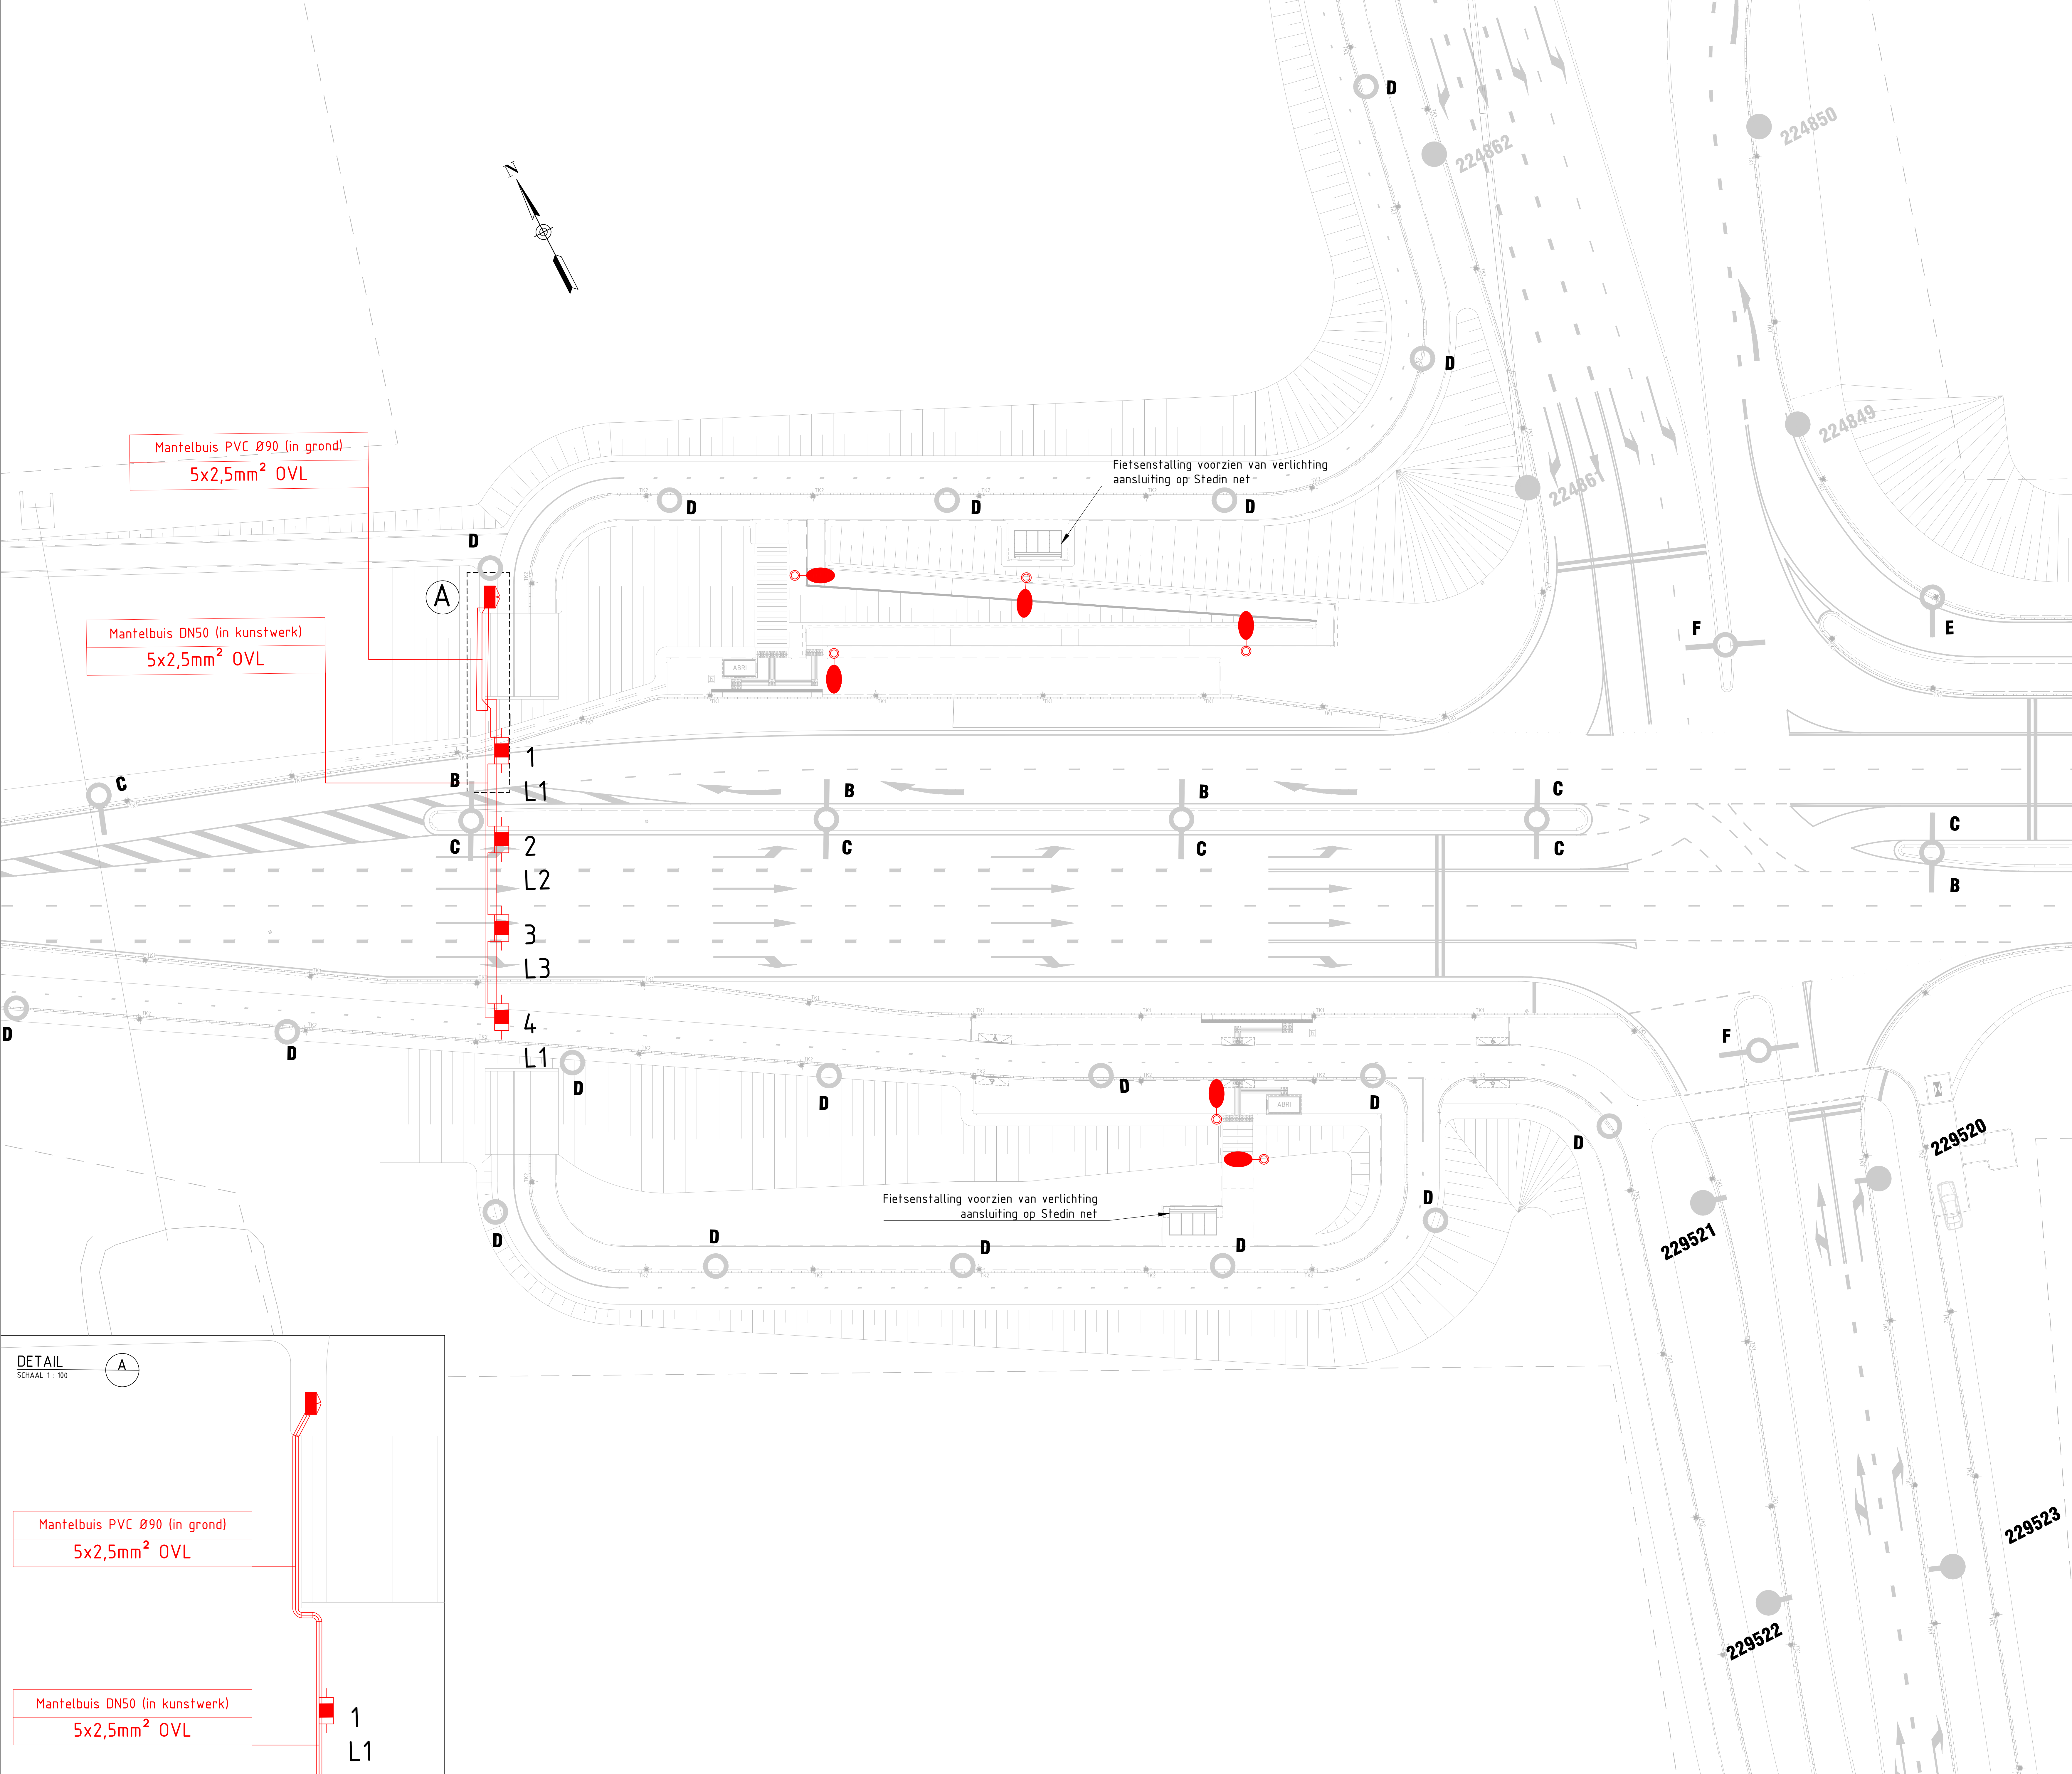

Aantal	Symbol	Omschrijving	LPH [m]	Post- type/merk	Uithoeder lengte/hoek	Armatuur type/afmeting	Lamp type/vermogen	Opmerkingen
6		Verlichtingsobject	8	Staal consch verlopemd	Paaltop 10°	Schneider Tenec 1 6000/5250	2xLED 550 4000K 5185lm/73 lW	
1		Verlichtingsobject tunnel	-	Nvt		Tunnelarmatuur rvt745°	LED 4000K 2500lm/11 lW	

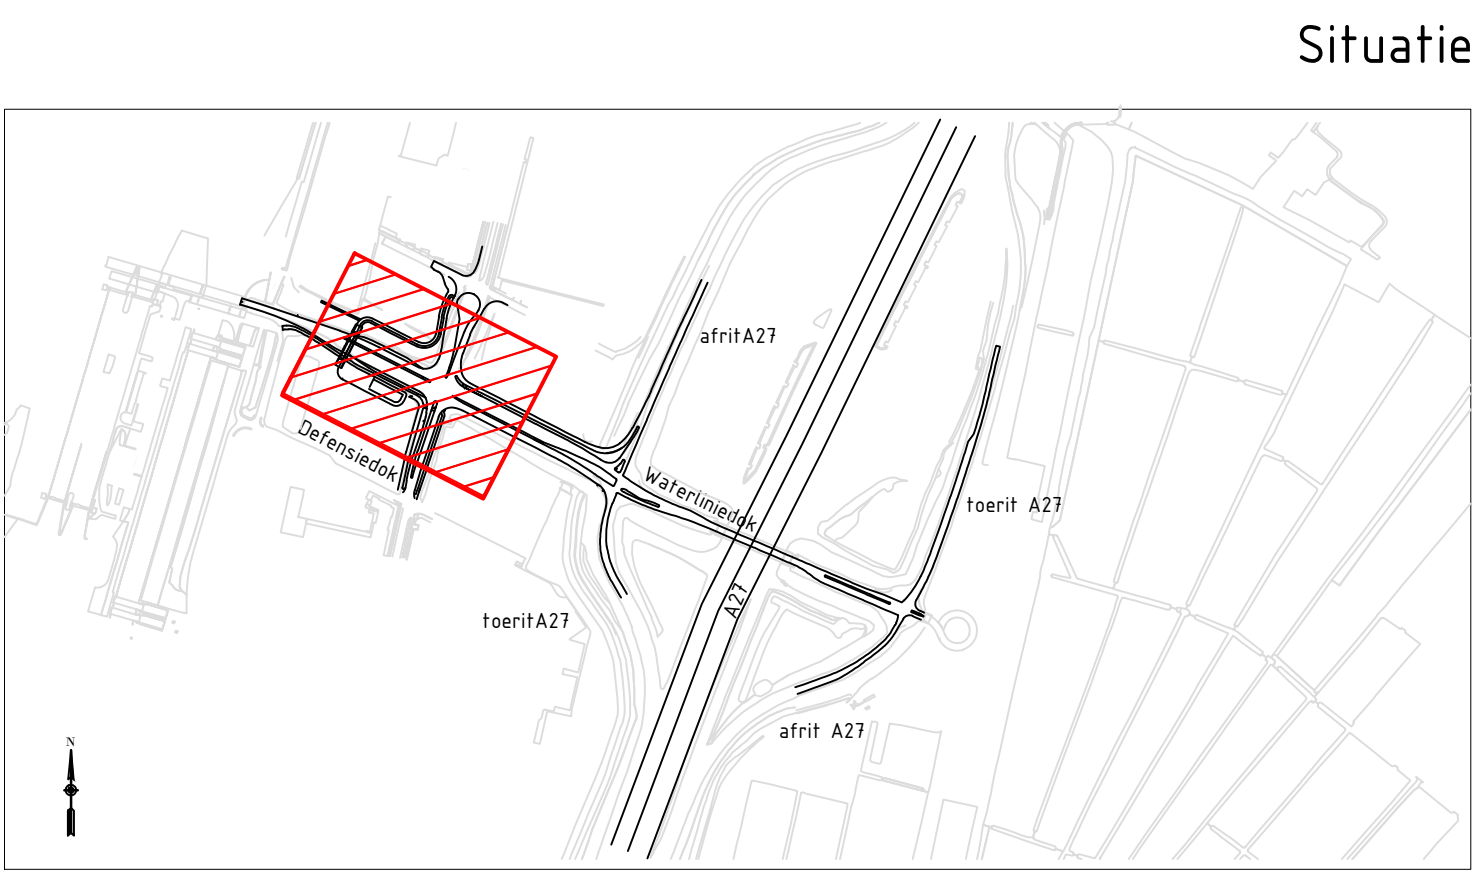

UITGANGSPUNTEN EN ONDERLEGERS			
1	2	3	4
1	2	3	4
1	2	3	4
1	2	3	4
1	2	3	4

0	2,5	5	7,5	10m	
NB	DATA	WIJZIGING			GETEKEND

opdrachtgever			
Aanpassing ontsluiting bedrijventerrein 't Klooster te Nieuwegein		opdrachtgever	
Uitvoeringsontwerp		in 1 States, blad nr. 1	
Openbare verlichting		formaat A0	
getekend H. Dekkers		status Definitief	
gecontroleerd J. van Balkom		versie 1.0	
uitgegeven R. Zwijnen			
project P14430068-TEK-0076			