




TIJDENS WERKZAAMHEDEN; 2 VERKEERSREGELAARS
 BUITEN WERKTIJDEN: TOEPASSEN VRI

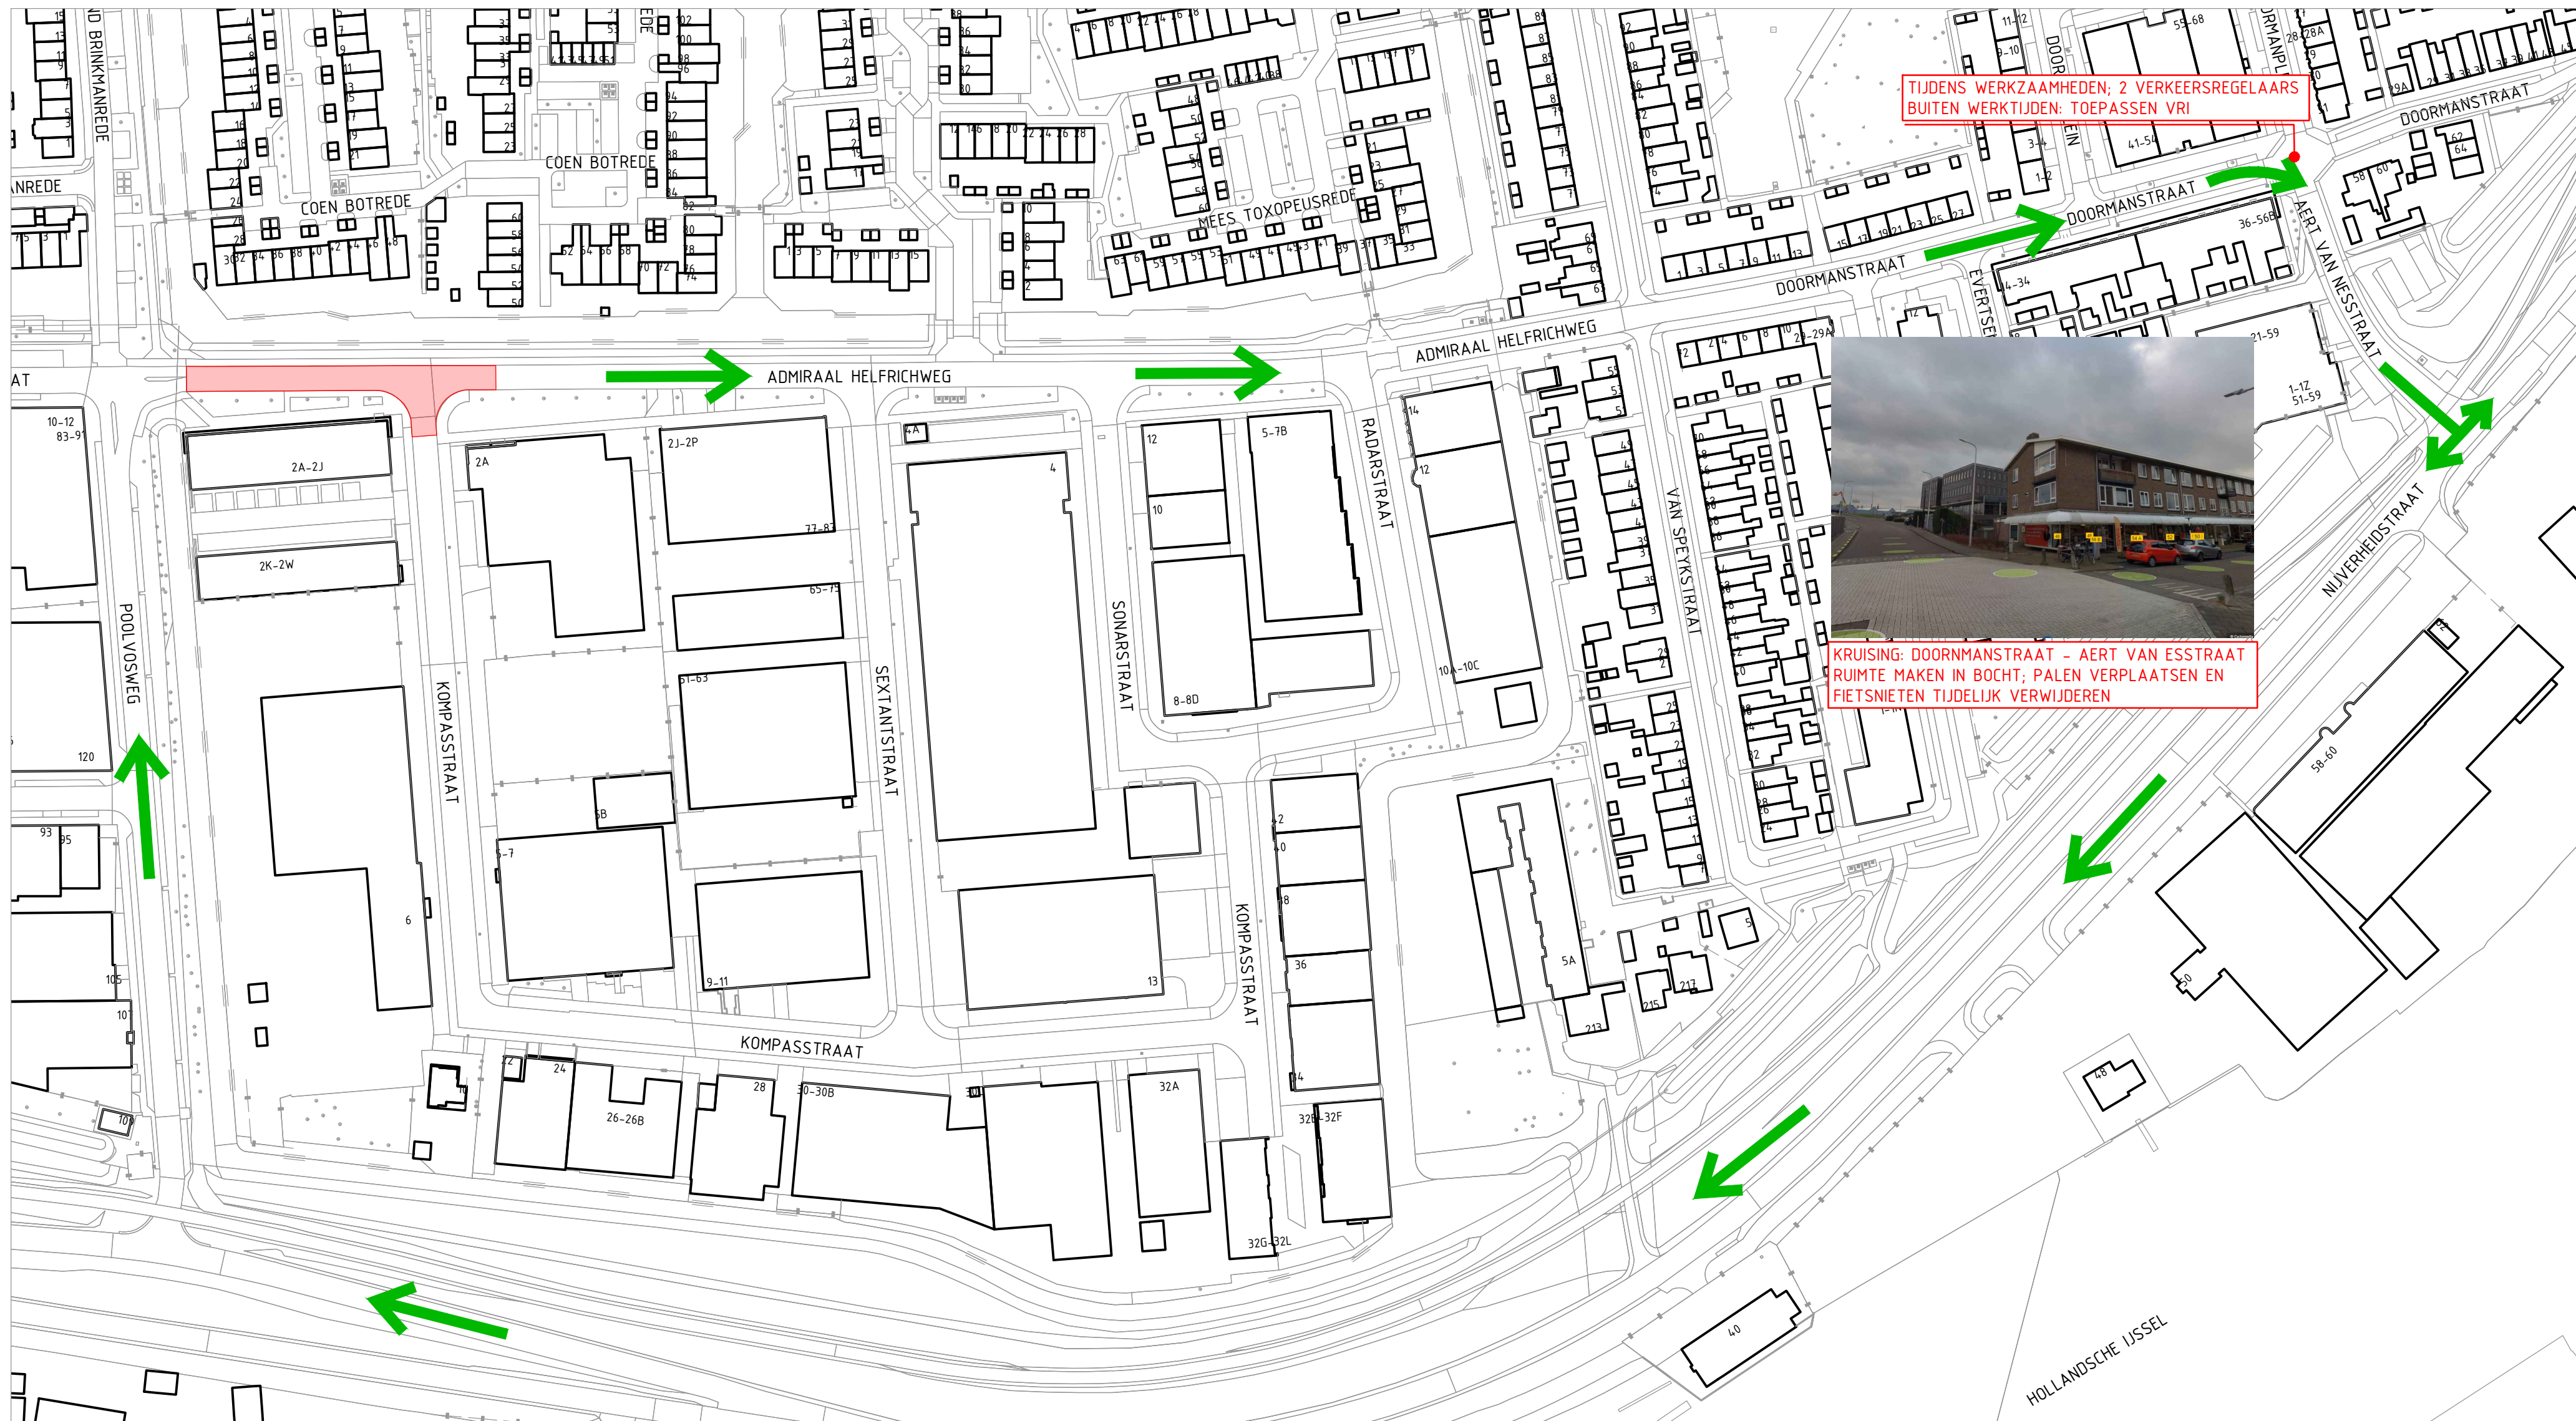


KRUISING: DOORNMANSTRAAT - AERT VAN ESSTRAAT
 RUIMTE MAKEN IN BOCHT; PALEN VERPLAATSEN EN
 FIETSNIETEN TIJDELIJK VERWIJDEREN

LEGENDA



WERKVAK

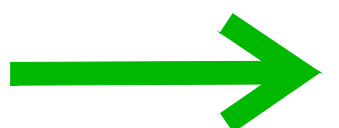

RIJRICHTING

Project:
KOMPASSTRAAT E.O.
 Onderdeel:
OMLEIDINGSROUTE

Datum: 01-10-2024	Formaat: A0	Schaal: 1:200	Getekend: S. Bijl	Par: Gezien: B. Nienhuis	Par:
----------------------	----------------	------------------	----------------------	--------------------------------	------

Fase: BESTEK	Status: DEFINITIEF	Versie: 1.0	Tekeningnummer: 24-002-01-TEK-BST-01
------------------------	-----------------------	----------------	---

Opdrachtgever:
 Gemeente Capelle aan den IJssel
 Postbus 70
 Capelle aan den IJssel

**gemeente Capelle
 aan den IJssel**

Maas & Nienhuis
 civieladviesbureau

Contactpersoon: D. van den Heuvel
 Telefoonnummer: 010 - 284 8019
 Grotenoord 5
 3341 LT Hendrik Ido Ambacht
 : 078 - 69 161 31
 : 078 - 69 163 60
 : info@maasennienhuis.nl
 : http://www.maasennienhuis.nl