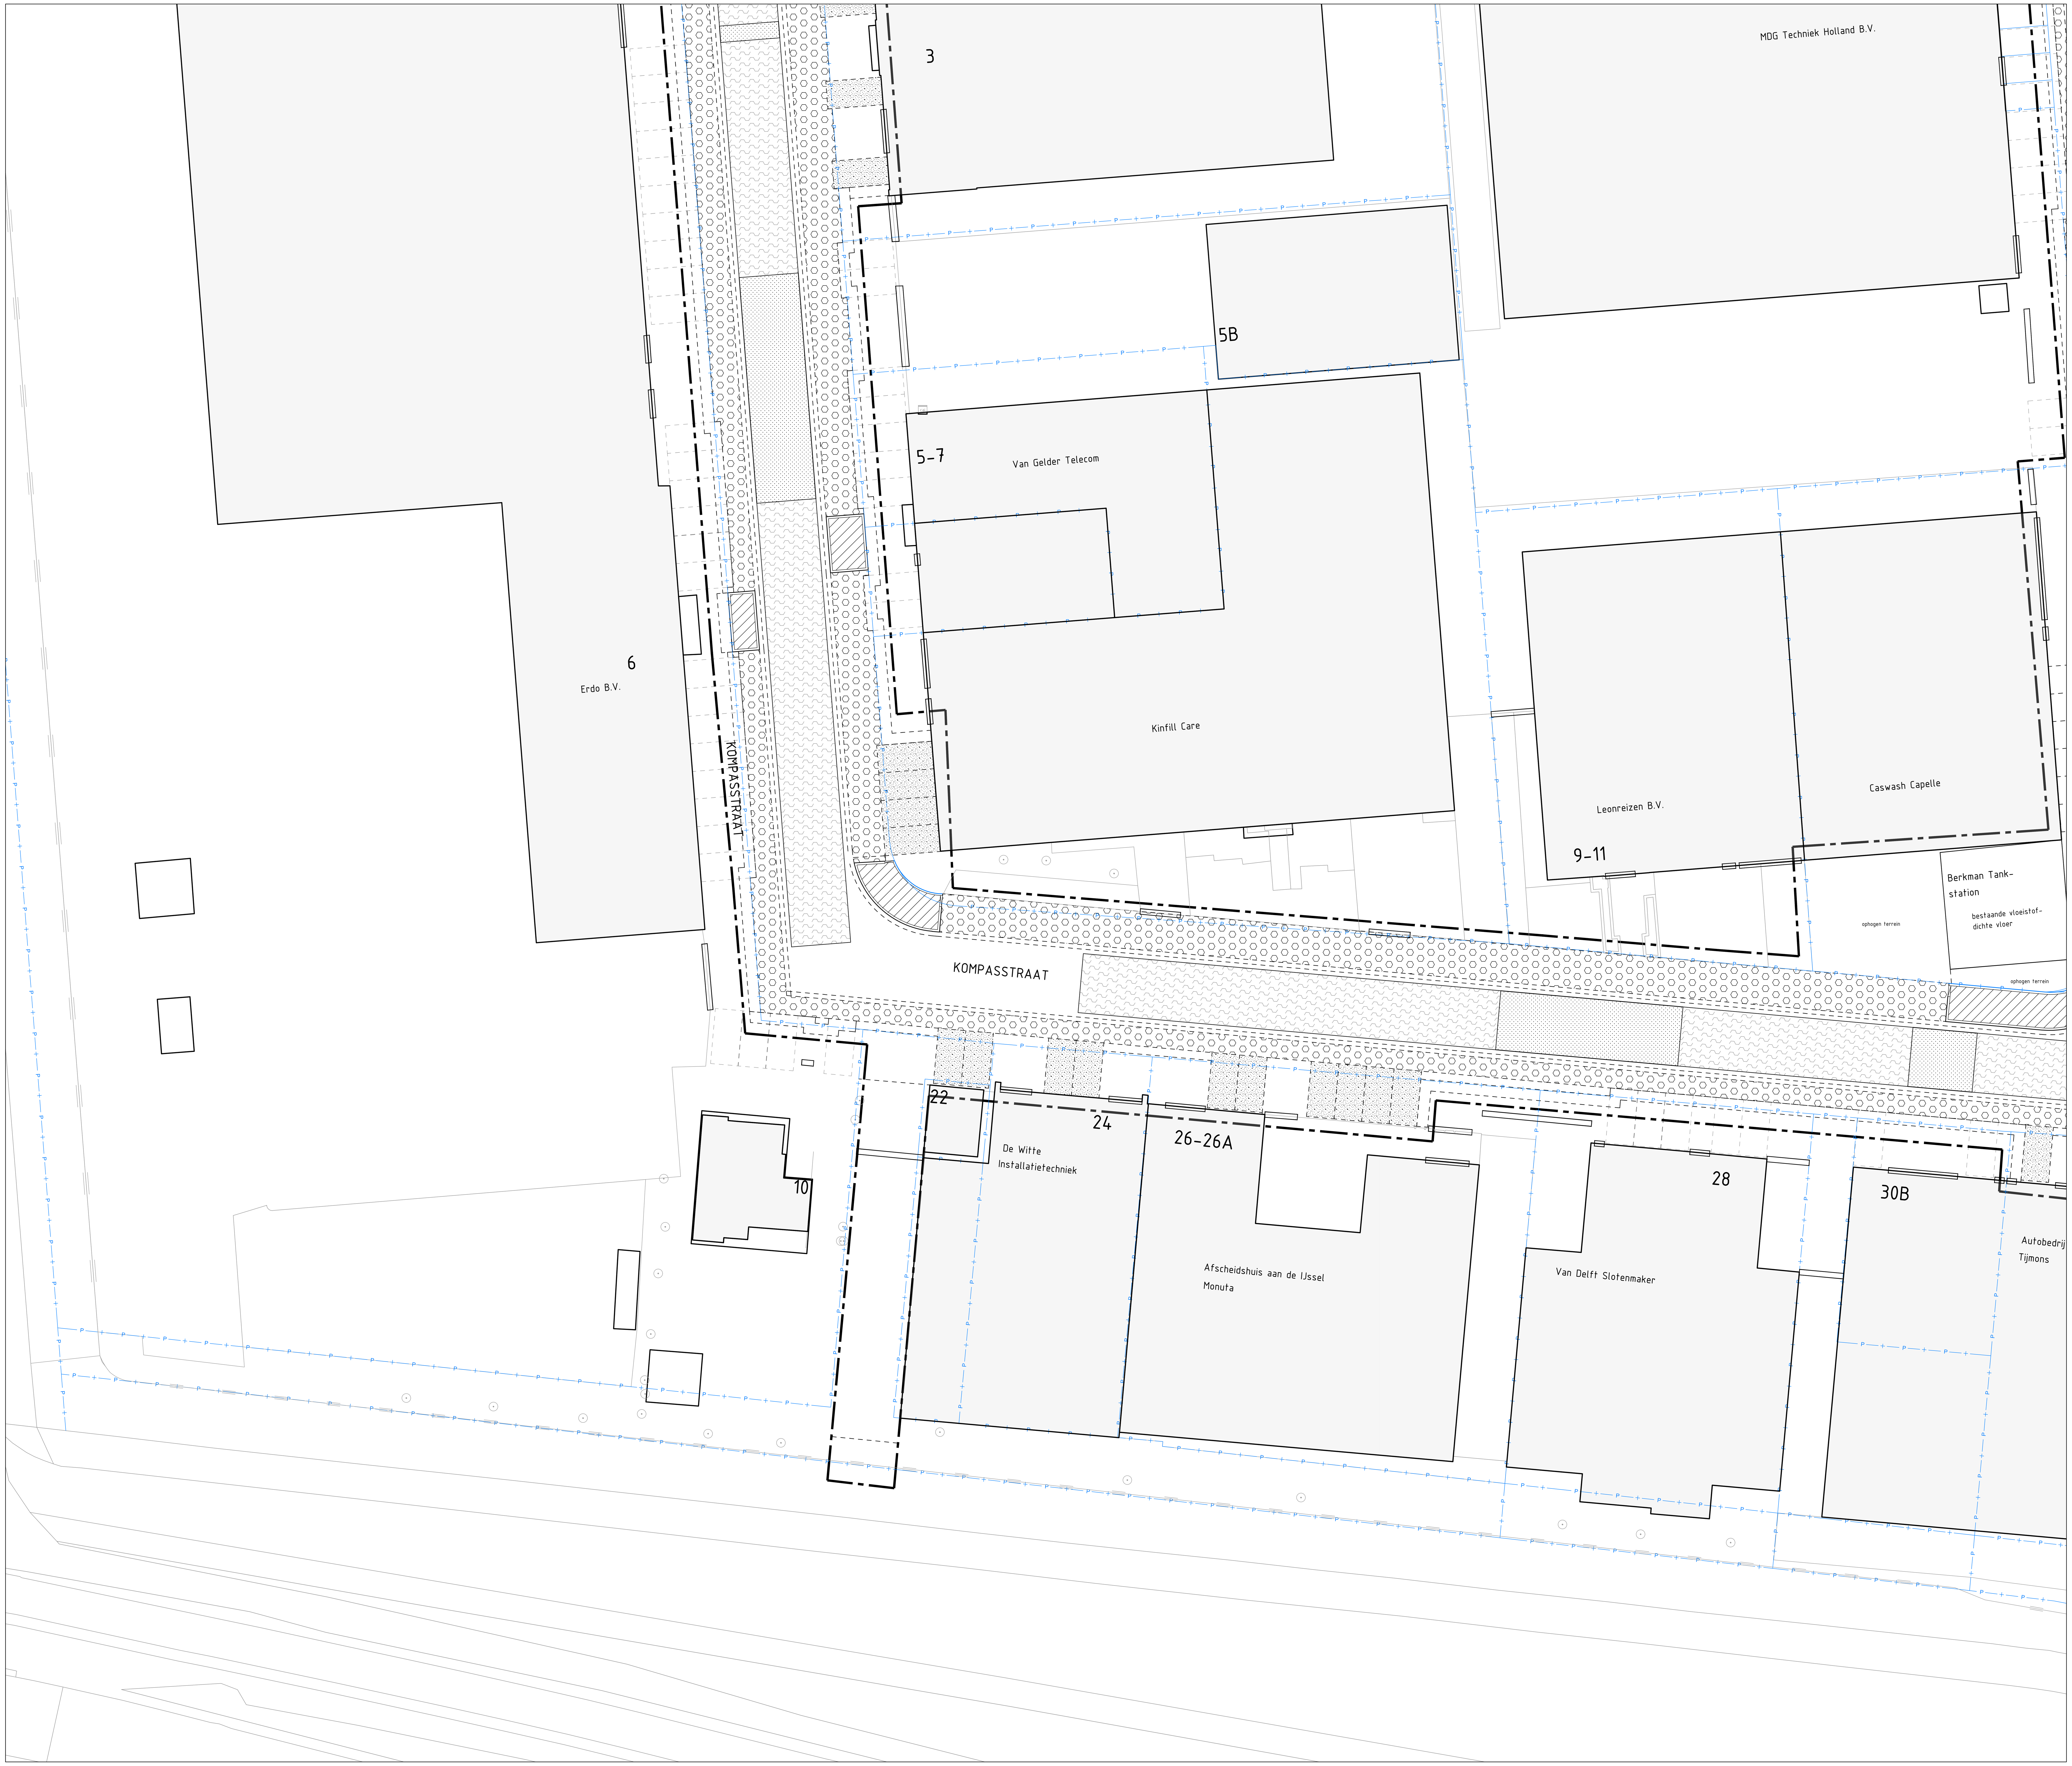

LEGENDA

- Bestaande topografie
- Werkgrens
- Bestaande perceelgrenzen
- Ontgraven tbv groenvak
- Ontgraven tbv bufferblocks
- Ontgraven tbv argexzand
- Ontgraven klei
- Ontgraven fundering. Aanbrengen grastegelfundatie volgens dwarsprofielen
- Ontgraven fundering. Aanbrengen grastegelfundatie volgens dwarsprofielen

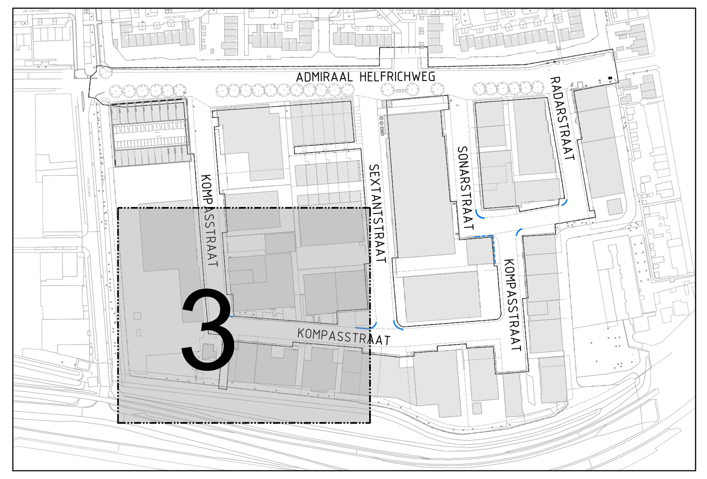

OVERZICHT

SCHAAL 1:3500

0 5 10 15 20m

MATEN IN METERS TENZIJ ANDERS VERMELD
HOOGTEMATEN IN METERS TEN OPZICHTE VAN N.A.P.
MATERIALEN IN MILLIMETERS TENZIJ ANDERS VERMELD

1.0	01-10-2024	Basistekening	S. Bijl		B. Nienhuis	
Versie	Datum	Omschrijving	Getekend	Paraaf	Gezien	Paraaf

Project:
KOMPASSTRAAT E.O.

Onderdeel:
GRONDWERKTEKENING BLAD 3 VAN 4

Datum:	Formaat:	Schaal:	Getekend:	Par:	Gezien:	Par:
01-10-2024	A0 (841x1470)	1:200	S. Bijl		B. Nienhuis	

Fase:	Status:	Versie:	Tekeningnummer:
BESTEK	DEFINITIEF	1.0	CAW_22-030_GW-17

Opdrachtgever:
Gemeente Capelle aan den IJssel
Postbus 70
2900 AB Capelle aan den IJssel

Contactpersoon: D. van den Heuvel
Telefoonnummer: 010 - 284 8019

gemeente Capelle aan den IJssel

Maas & Nienhuis civieladviesbureau
Grotenoord 5
3341 LT Hendrik Ido Ambacht
: 078 - 69 161 31
: 078 - 69 163 60
@ : info@maasennienhuis.nl
: http: www.maasennienhuis.nl