


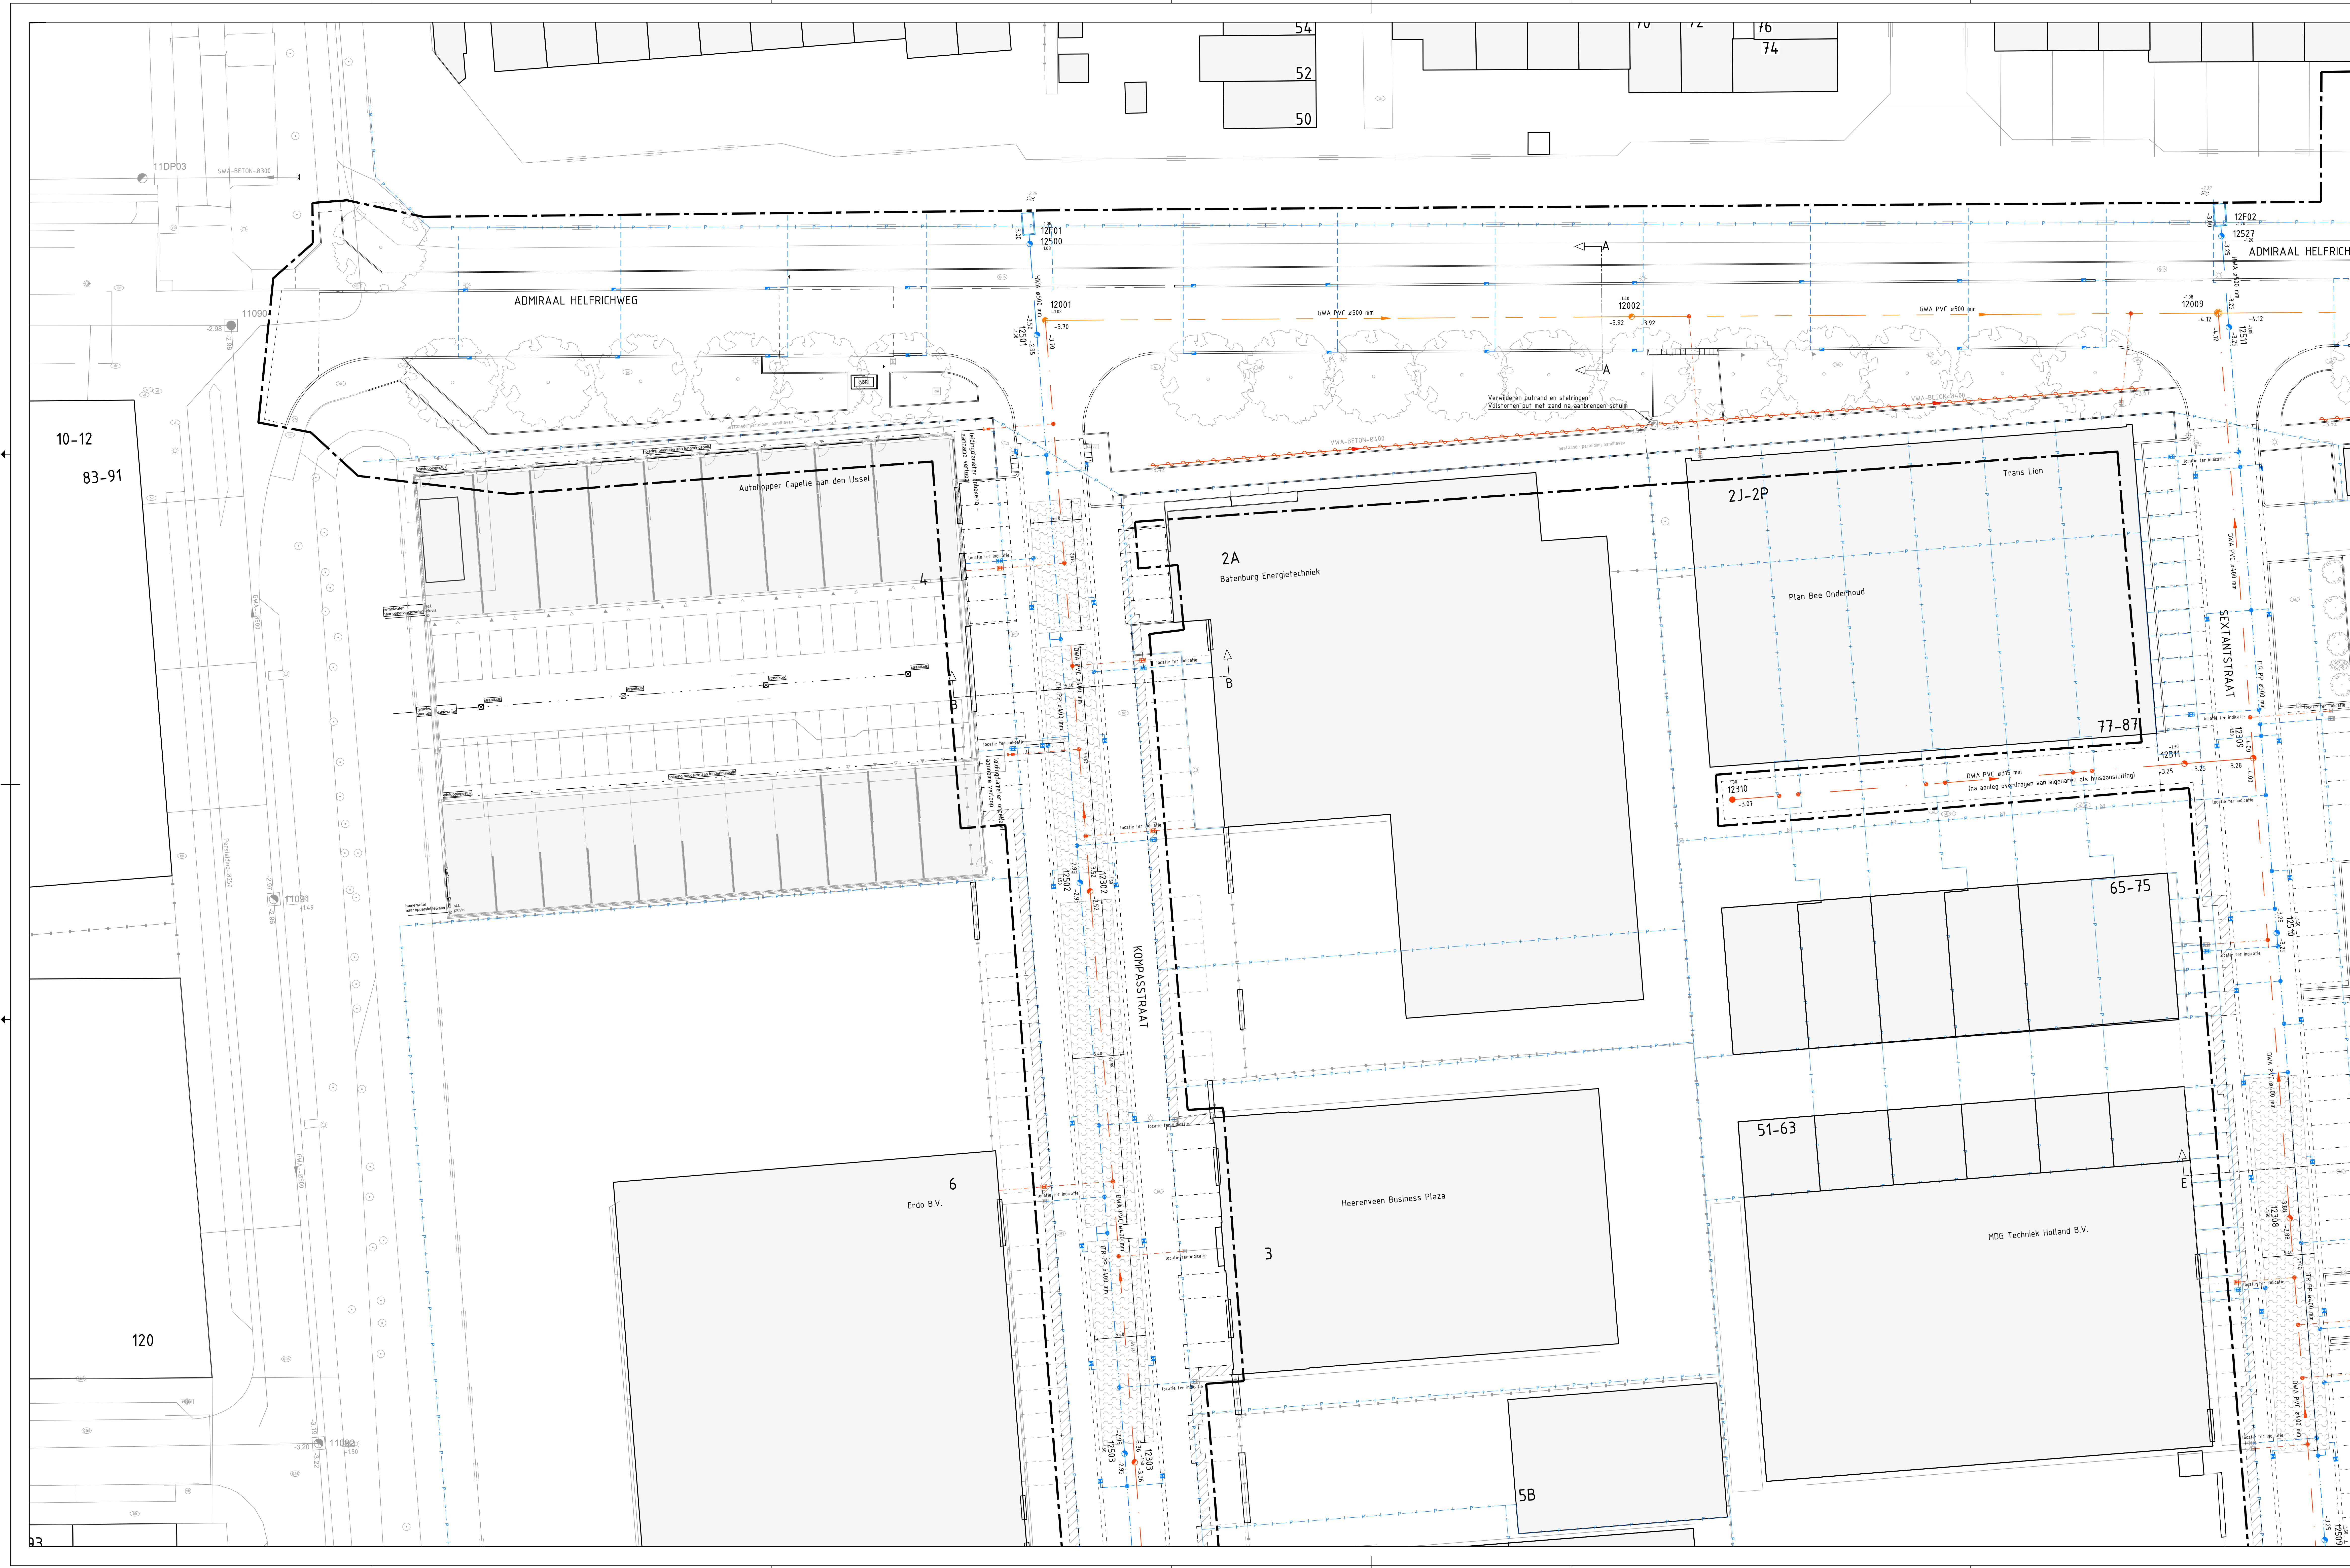

LEGENDA

- Bestaande topografie
- Werkgrens
- Bestaande perceelgrenzen
- Bestaand riool
- Bestaande kolle
- Bestaande inspectieput
- Bestaande huisaansluiting incl. onthoppingsstuk
- Bestaande persleiding, handhaven
- Bestaande pompput, handhaven
- Bestaande ontvangstoput, handhaven
- Aanbrengen kolle
- Aanbrengen duiker, staal, incl. bob's en nummer
- Volschuimen GWA riool
- Aanbrengen GWA riool, incl. strooerichting incl. materialisatie en bob's
- Aanbrengen ITR riool, incl. materialisatie en bob's
- Aanbrengen vul water riool incl. materialisatie en bob's
- Aanbrengen zinker in HWA stelsel
- Aanbrengen inspectieput GWA riool PP800, incl. putnummer en hoogte
- Aanbrengen inspectieput ITR riool PP800, incl. putnummer en hoogte
- Aanbrengen inspectieput GWA riool PP800 en Ø1000, incl. putnummer en hoogte
- Aanbrengen inspectieput GWA riool beton 125x125 mm, incl. putnummer en hoogte
- Aanbrengen overstortput GWA riool incl. putnummer en hoogte
- Aanbrengen waterberging onder verharding
- Aanbrengen overstort op waterberging PVC 160 mm
- Aanbrengen HWA perceelsaansluiting, incl. verloopstuk en onthoppingsstuk
- Aanbrengen HWA perceelsaansluiting, incl. verloopstuk en onthoppingsstuk
- Kolleaansluiting Ø 160 mm
- Instaat op ITR/HWA hoofdriool, Ø160 mm
- Instaat op VWA hoofdriool
- Plaatsen uitsloombak

OVERZICHT
SCHAAL 1:500

MATEN IN METERS TENZIJ ANDERS VERMELD
HOODTOMATEN IN METERS TENZIJ ANDERS VERMELD
MATERIALEN IN MILLIMETERS TENZIJ ANDERS VERMELD

Werk	Datum	Omschrijving	Schikking	Gepland	Periode	Gepland	Periode
1.0	01-10-2024	Opmaak	S. Buij	S. Buij			

Project:
KOMPASSTRAAT E.O.

Onderdeel:
RIOOLTEKENING BLAD 1 VAN 4

Datum:	Formaat:	Schaal:	Getekend:	Schikking:	Periode:	Gepland:	Periode:
01-10-2024	A0 (841x1470)	1:200	S. Buij	S. Buij			

Fase: BESTEK
Status: DEFINITIEF 1.0
Versie: 1.0
Tekeningnummer: CAW_22-030_RT-09

Opdrachtgever:
Gemeente Capelle aan den IJssel
Postbus 10
2600 AA Capelle aan den IJssel

Contractant:
D. van den Heuvel
Telefoonnummer: 031-384-8009

gemaakt door:
Capelle aan den IJssel

Maas & Nienhuis