



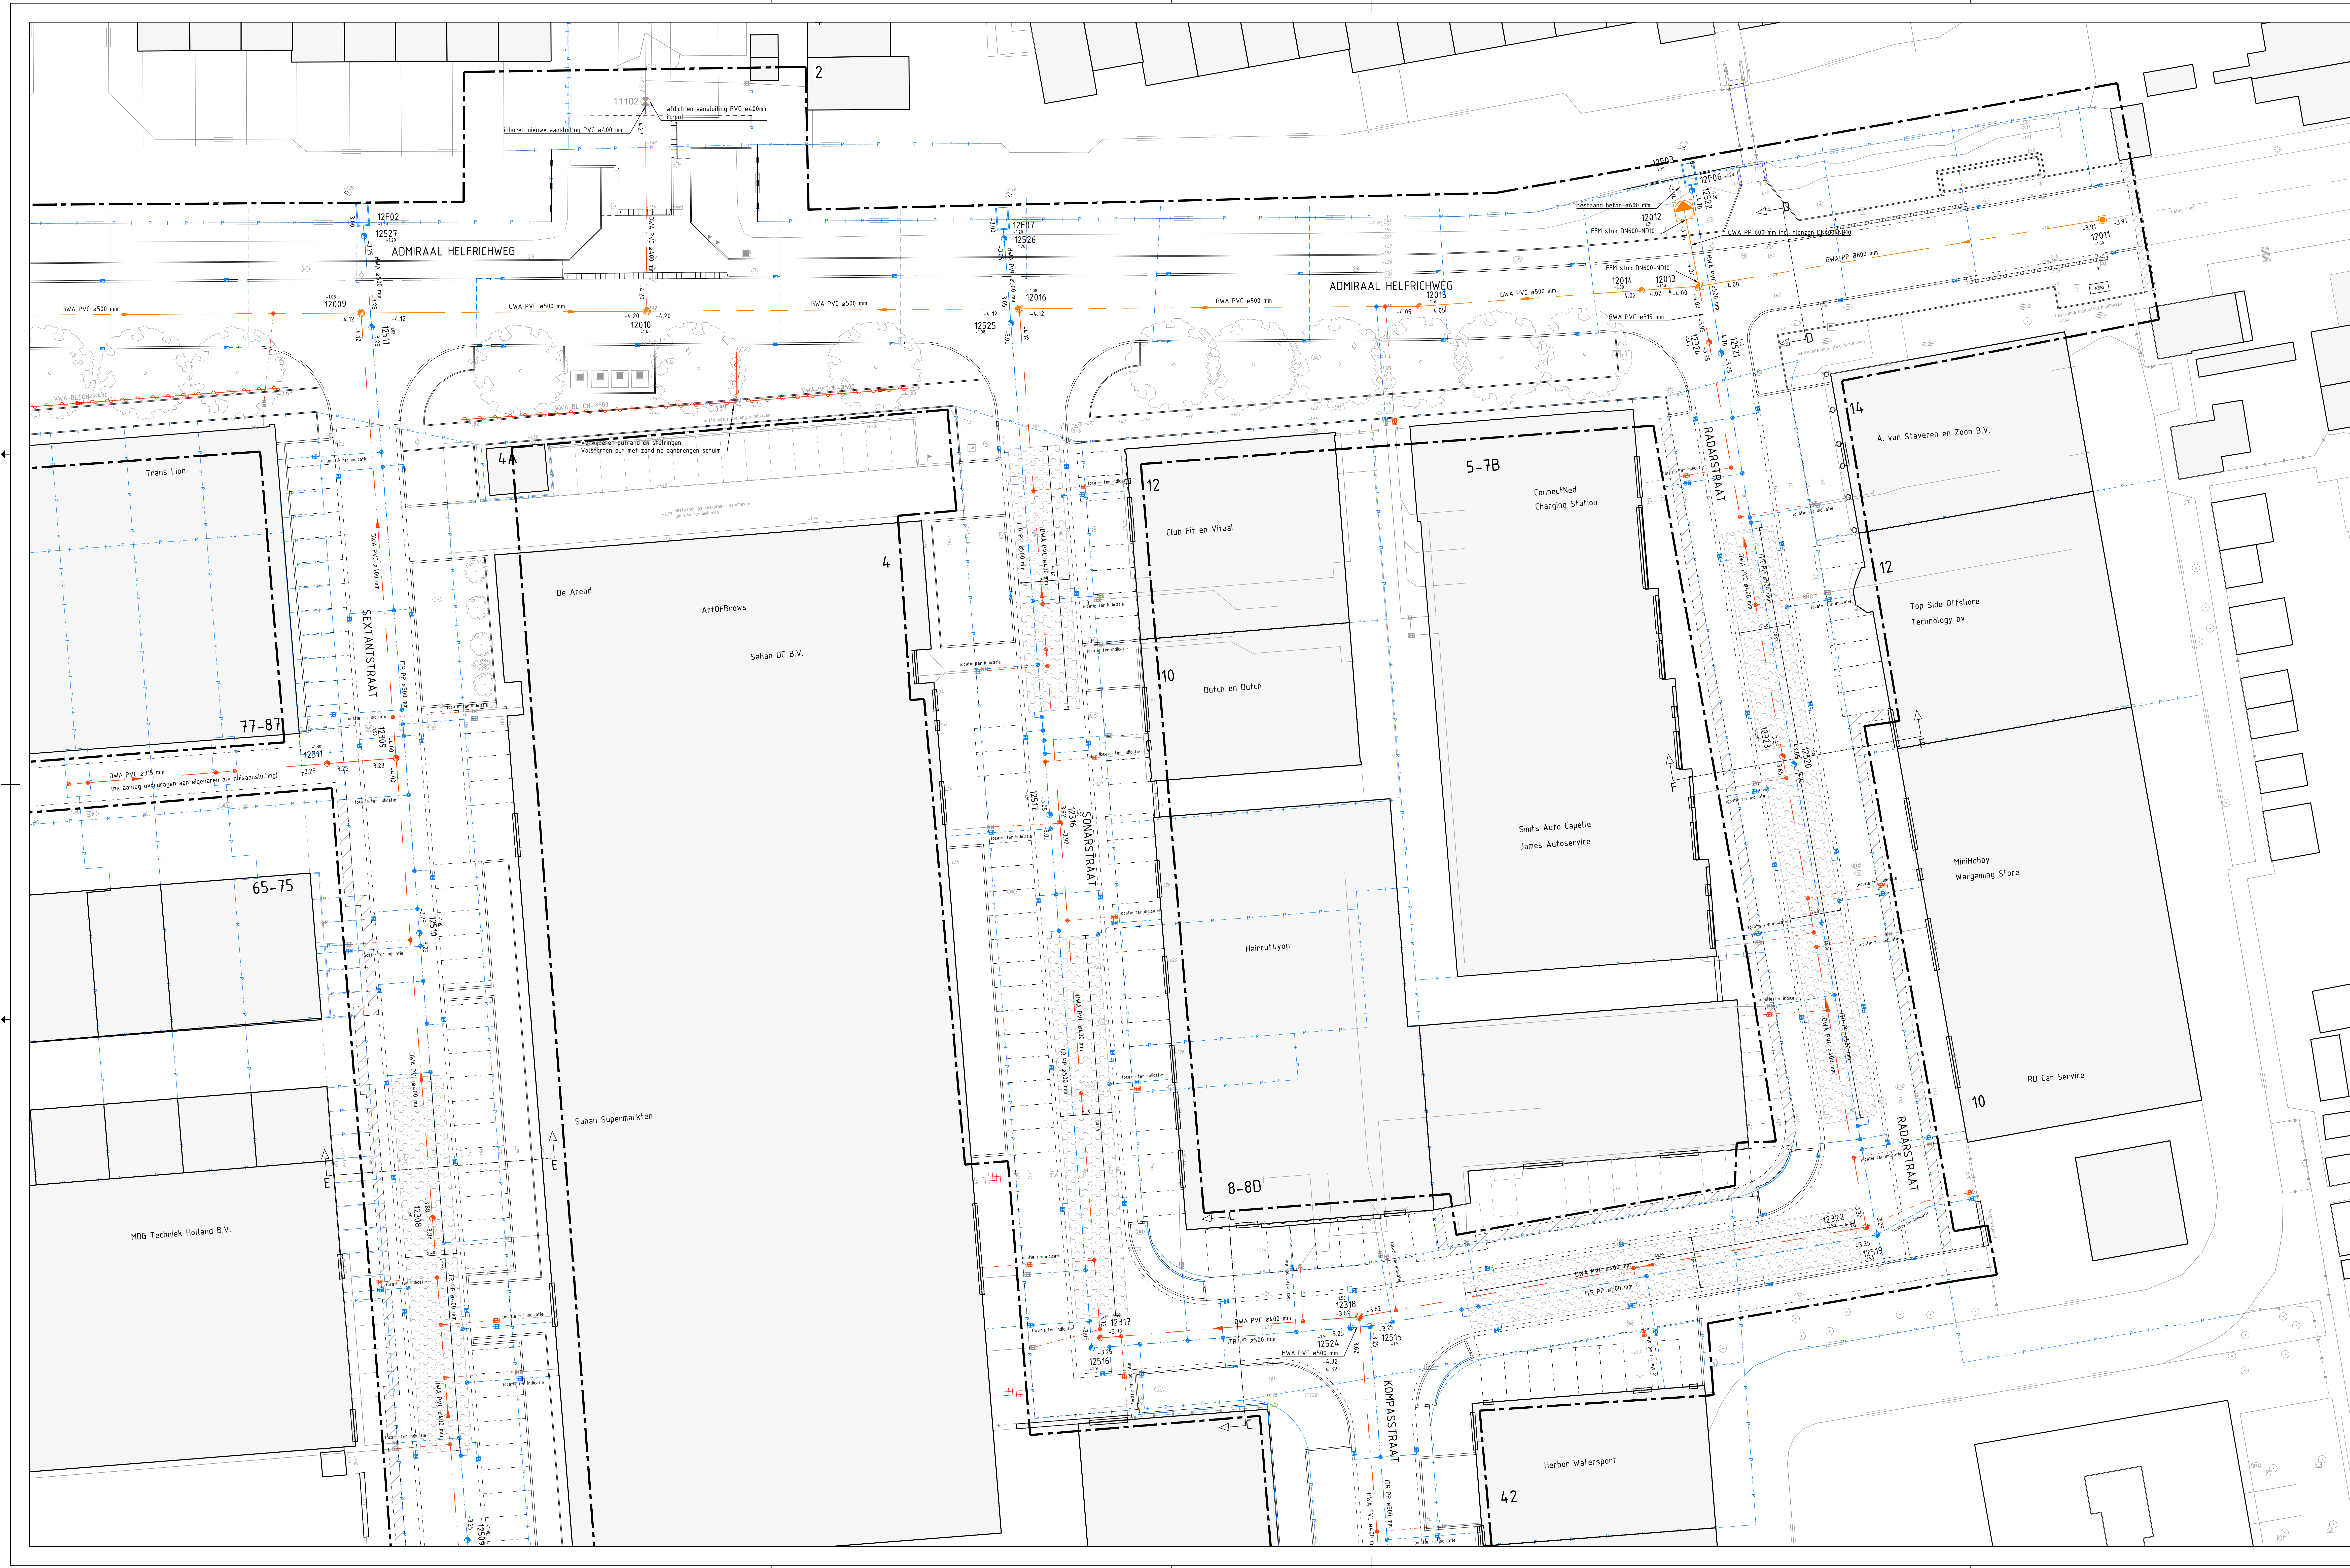

LEGENDA

- Bestaande topografie
- Werkgrens
- Bestaande perceelsgrenzen
- Bestaand riool
- Bestaande kolle
- Bestaande inspectieput
- Bestaande huisaansluiting incl. onthoppingsstuk
- Bestaande persleiding, handhaven
- Bestaande pompput, handhaven
- Bestaande ontvangstput, handhaven
- Aanbrengen kolle
- Aanbrengen duiker, staal, incl. bob's en nummer
- Voltschutten GWA riool
- Aanbrengen GWA riool, incl. strooierichting incl. materialisatie en bob's
- Aanbrengen ITR riool, incl. materialisatie en bob's
- Aanbrengen vul water riool incl. materialisatie en bob's
- Aanbrengen zinker in HWA schotel
- Aanbrengen inspectieput GWA riool PP800, incl. putnummer en hoogte
- Aanbrengen inspectieput ITR riool PP800, incl. putnummer en hoogte
- Aanbrengen inspectieput GWA riool PP800 en Ø1000, incl. putnummer en hoogte
- Aanbrengen inspectieput GWA riool beton 125x125 mm, incl. putnummer en hoogte
- Aanbrengen versortput GWA riool incl. putnummer en hoogte
- Aanbrengen waterberging onder verharding
- Aanbrengen overstort op waterberging PVC 160 mm
- Aanbrengen HWA percelsaansluiting, incl. verloopstuk en onthoppingsstuk
- Aanbrengen HWA percelsaansluiting, incl. verloopstuk en onthoppingsstuk
- Kolleaansluiting Ø 160 mm
- Inlaat op ITR/HWA hoofdrinol, Ø160 mm
- Inlaat op VWA hoofdrinol
- Plaatsen uitsloombak

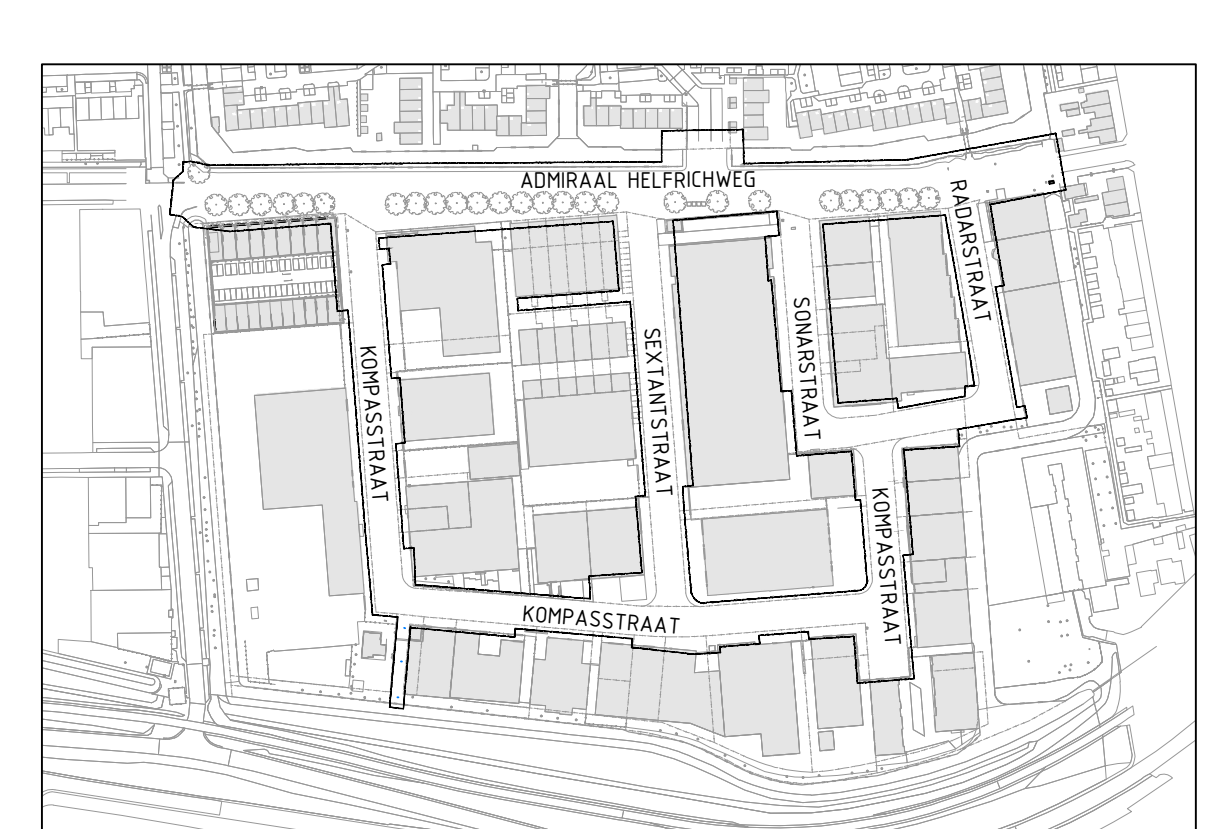

OVERZICHT
SCHAAL 1:500

MATEN IN METERS TENZIJ ANDERS VERMELD
HOOGTEMATEN IN METERS TENZIJ ANDERS VERMELD
MATERIALEN IN MILLIMETERS TENZIJ ANDERS VERMELD

Project:	KOMPASSTRAAT E.O.			
Onderdeel:	RIOOLTEKENING BLAD 2 VAN 4			
Datum:	01-10-2024	Opstelling:	S.B.J.	S. Nienhuis
Verde:	01-10-2024	Ontwerp:	S.B.J.	S. Nienhuis
Project: KOMPASSTRAAT E.O.
Onderdeel: RIOOLTEKENING BLAD 2 VAN 4

Datum: 01-10-2024
Opstelling: S.B.J.
Verde: 01-10-2024
Ontwerp: S.B.J.

Project: KOMPASSTRAAT E.O.
Onderdeel: RIOOLTEKENING BLAD 2 VAN 4

Datum: 01-10-2024
Opstelling: S.B.J.
Verde: 01-10-2024
Ontwerp: S.B.J.

Project: KOMPASSTRAAT E.O.
Onderdeel: RIOOLTEKENING BLAD 2 VAN 4

Datum: 01-10-2024
Opstelling: S.B.J.
Verde: 01-10-2024
Ontwerp: S.B.J.