


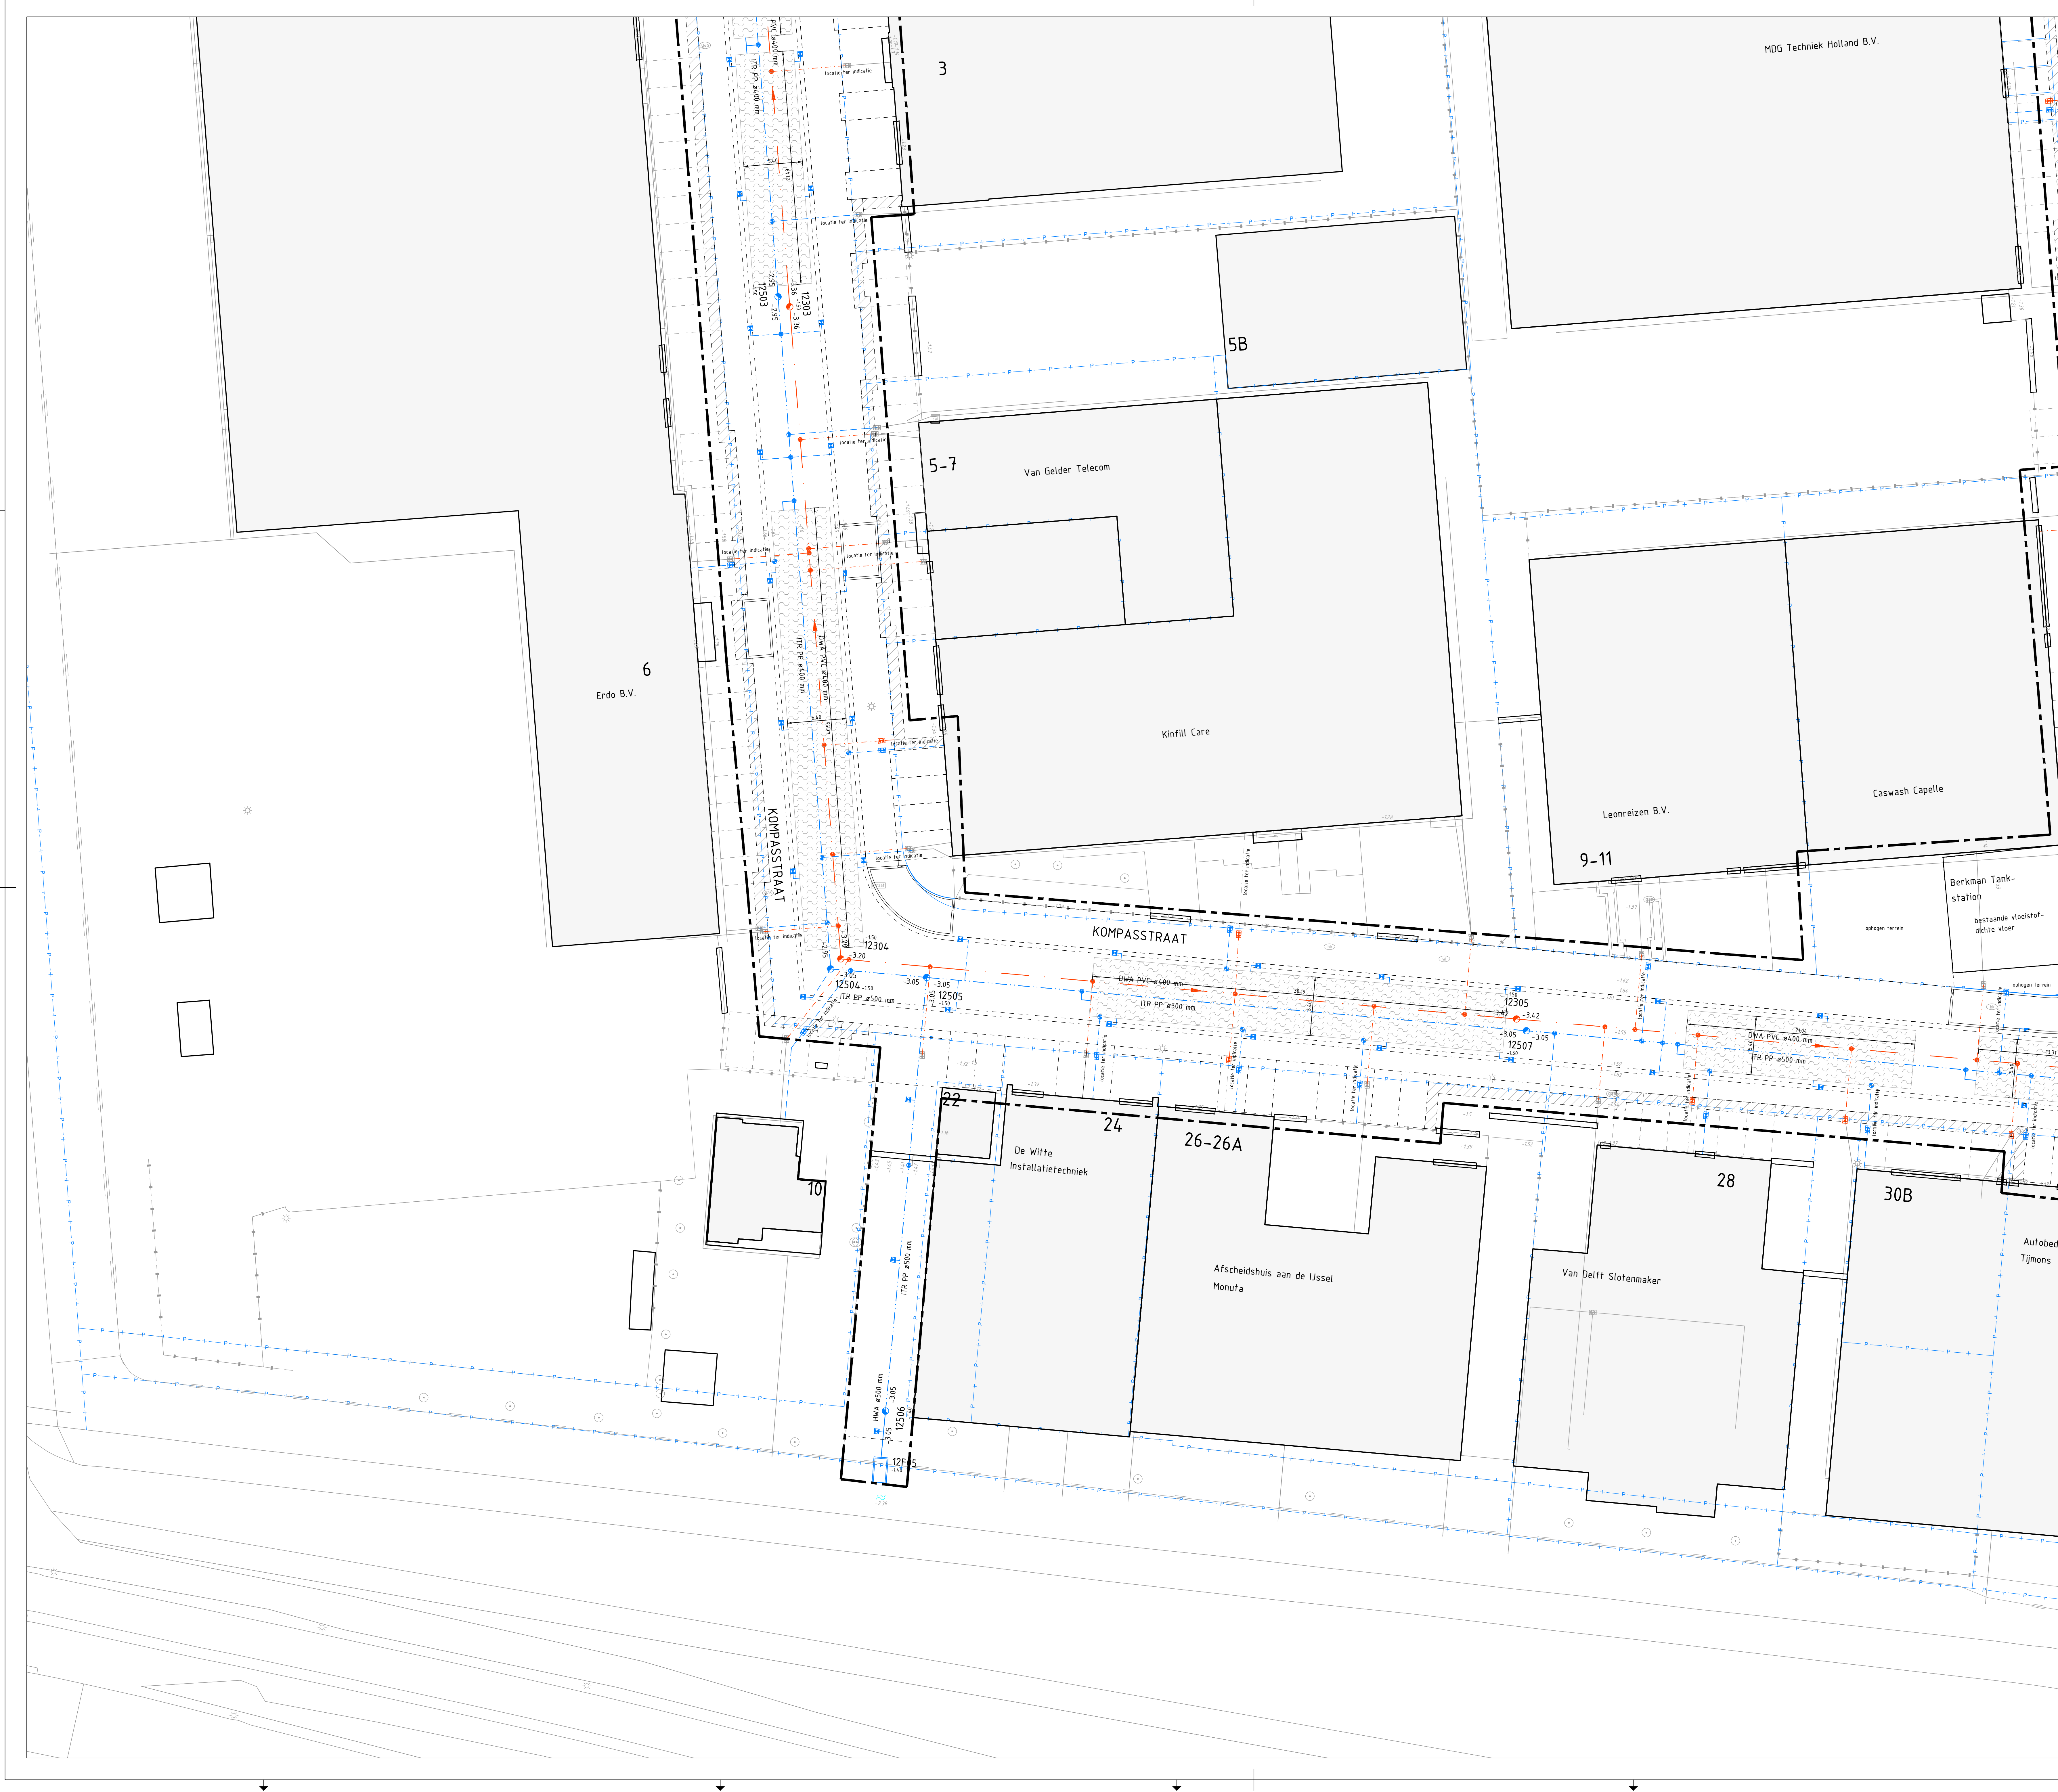


LEGENDA

- | | |
|--|---|
| | Bestaande topografie |
| | Werkgrans |
| | Bestaande perceelgrenzen |
| | Bestaand riool |
| | Bestaande kolk |
| | Bestaande inspectieput |
| | Bestaande huisaansluiting incl. onttoppingsstuk |
| | Bestaande persleiding: handhaven |
| | Bestaande pomp: handhaven |
| | Bestaande ontvangstspuit: handhaven |
| | Aanbrengen kolk |
| | Aanbrengen duiker, staal, incl. bob's en nummer |
| | Volschutten GWA riool |
| | Aanbrengen GWA riool, incl. stroominrichting incl. materialisatie en bob's |
| | Aanbrengen ITR riool, incl. materialisatie en bob's |
| | Aanbrengen vuil water riool incl. materialisatie en bob's |
| | Aanbrengen zinker in HWA stelsel |
| | Aanbrengen inspectieput GWA riool P#880, incl. putnummer en hoogte |
| | Aanbrengen inspectieput ITR riool P#880, incl. putnummer en hoogte |
| | Aanbrengen inspectieput GWA riool P#880 en Ø100, incl. putnummer en hoogte |
| | Aanbrengen inspectieput GWA riool beton, incl. putnummer en hoogte |
| | Aanbrengen inspectieput GWA riool beton 125x125x120 mm, incl. putnummer en hoogte |
| | Aanbrengen overstortput GWA riool incl. putnummer en hoogte |
| | Aanbrengen waterberging onder verharding |
| | Aanbrengen overstort op waterberging PVC 160 mm |
| | Aanbrengen GWA percel aansluiting, incl. rioolstuk en onttoppingsstuk |
| | Aanbrengen HWA percel aansluiting, incl. rioolstuk en onttoppingsstuk |
| | Kolkaansluiting Ø 160 mm |
| | Inlaaf op ITR/HWA hoofdriool, Ø160 mm |
| | Inlaaf op VWA hoofdriool |
| | Plaatsen uitsluitroombak |



OVERZICHT

SCHAAL 1:3500

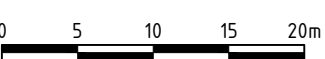

MATEN IN METERS TENZIJ ANDERS VERMELD
HOOGTEMATEN IN METERS TEN OPZICHTE VAN N.A.P.
MATERIALEN IN MILLIMETERS TENZIJ ANDERS VERMELD

1.0	01-10-2024	Basistekening	S. Bijl		B. Nienhuis
Versie	Datum	Omschrijving	Getekend	Paraaf	Gezien Paraaf

Project:
KOMPASSTRAAT E.O.

Onderdeel:
RIOOLTEKENING BLAD 3 VAN 4

Datum:	Formaat:	Schaal:	Getekend:	Par:	Gezien:	Par:
01-10-2024	A0 (841x1470)	1:200	S. Bijl		B. Nienhuis	

Fase:	Status:	Versie:	Tekeningnummer:
BESTEK	DEFINITIEF	1.0	CAW_22-030_RT-11

Opdrachtgever:
Gemeente Capelle aan den IJssel
Postbus 70
2900 AB Capelle aan den IJssel

gemeente **Capelle**
aan den IJssel

Maas & Nienhuis
cnielshuisbouw

Ervenland 5
3341 LT Heteren ID Ambacht
t: 076 - 69 163 31
a: 076 - 69 163 60

contactpersoon: D. van den Heuvel
Telefoonnummer: 010 - 284 8919

o: info@maasnienhuis.nl
a: <http://www.maasnienhuis.nl>