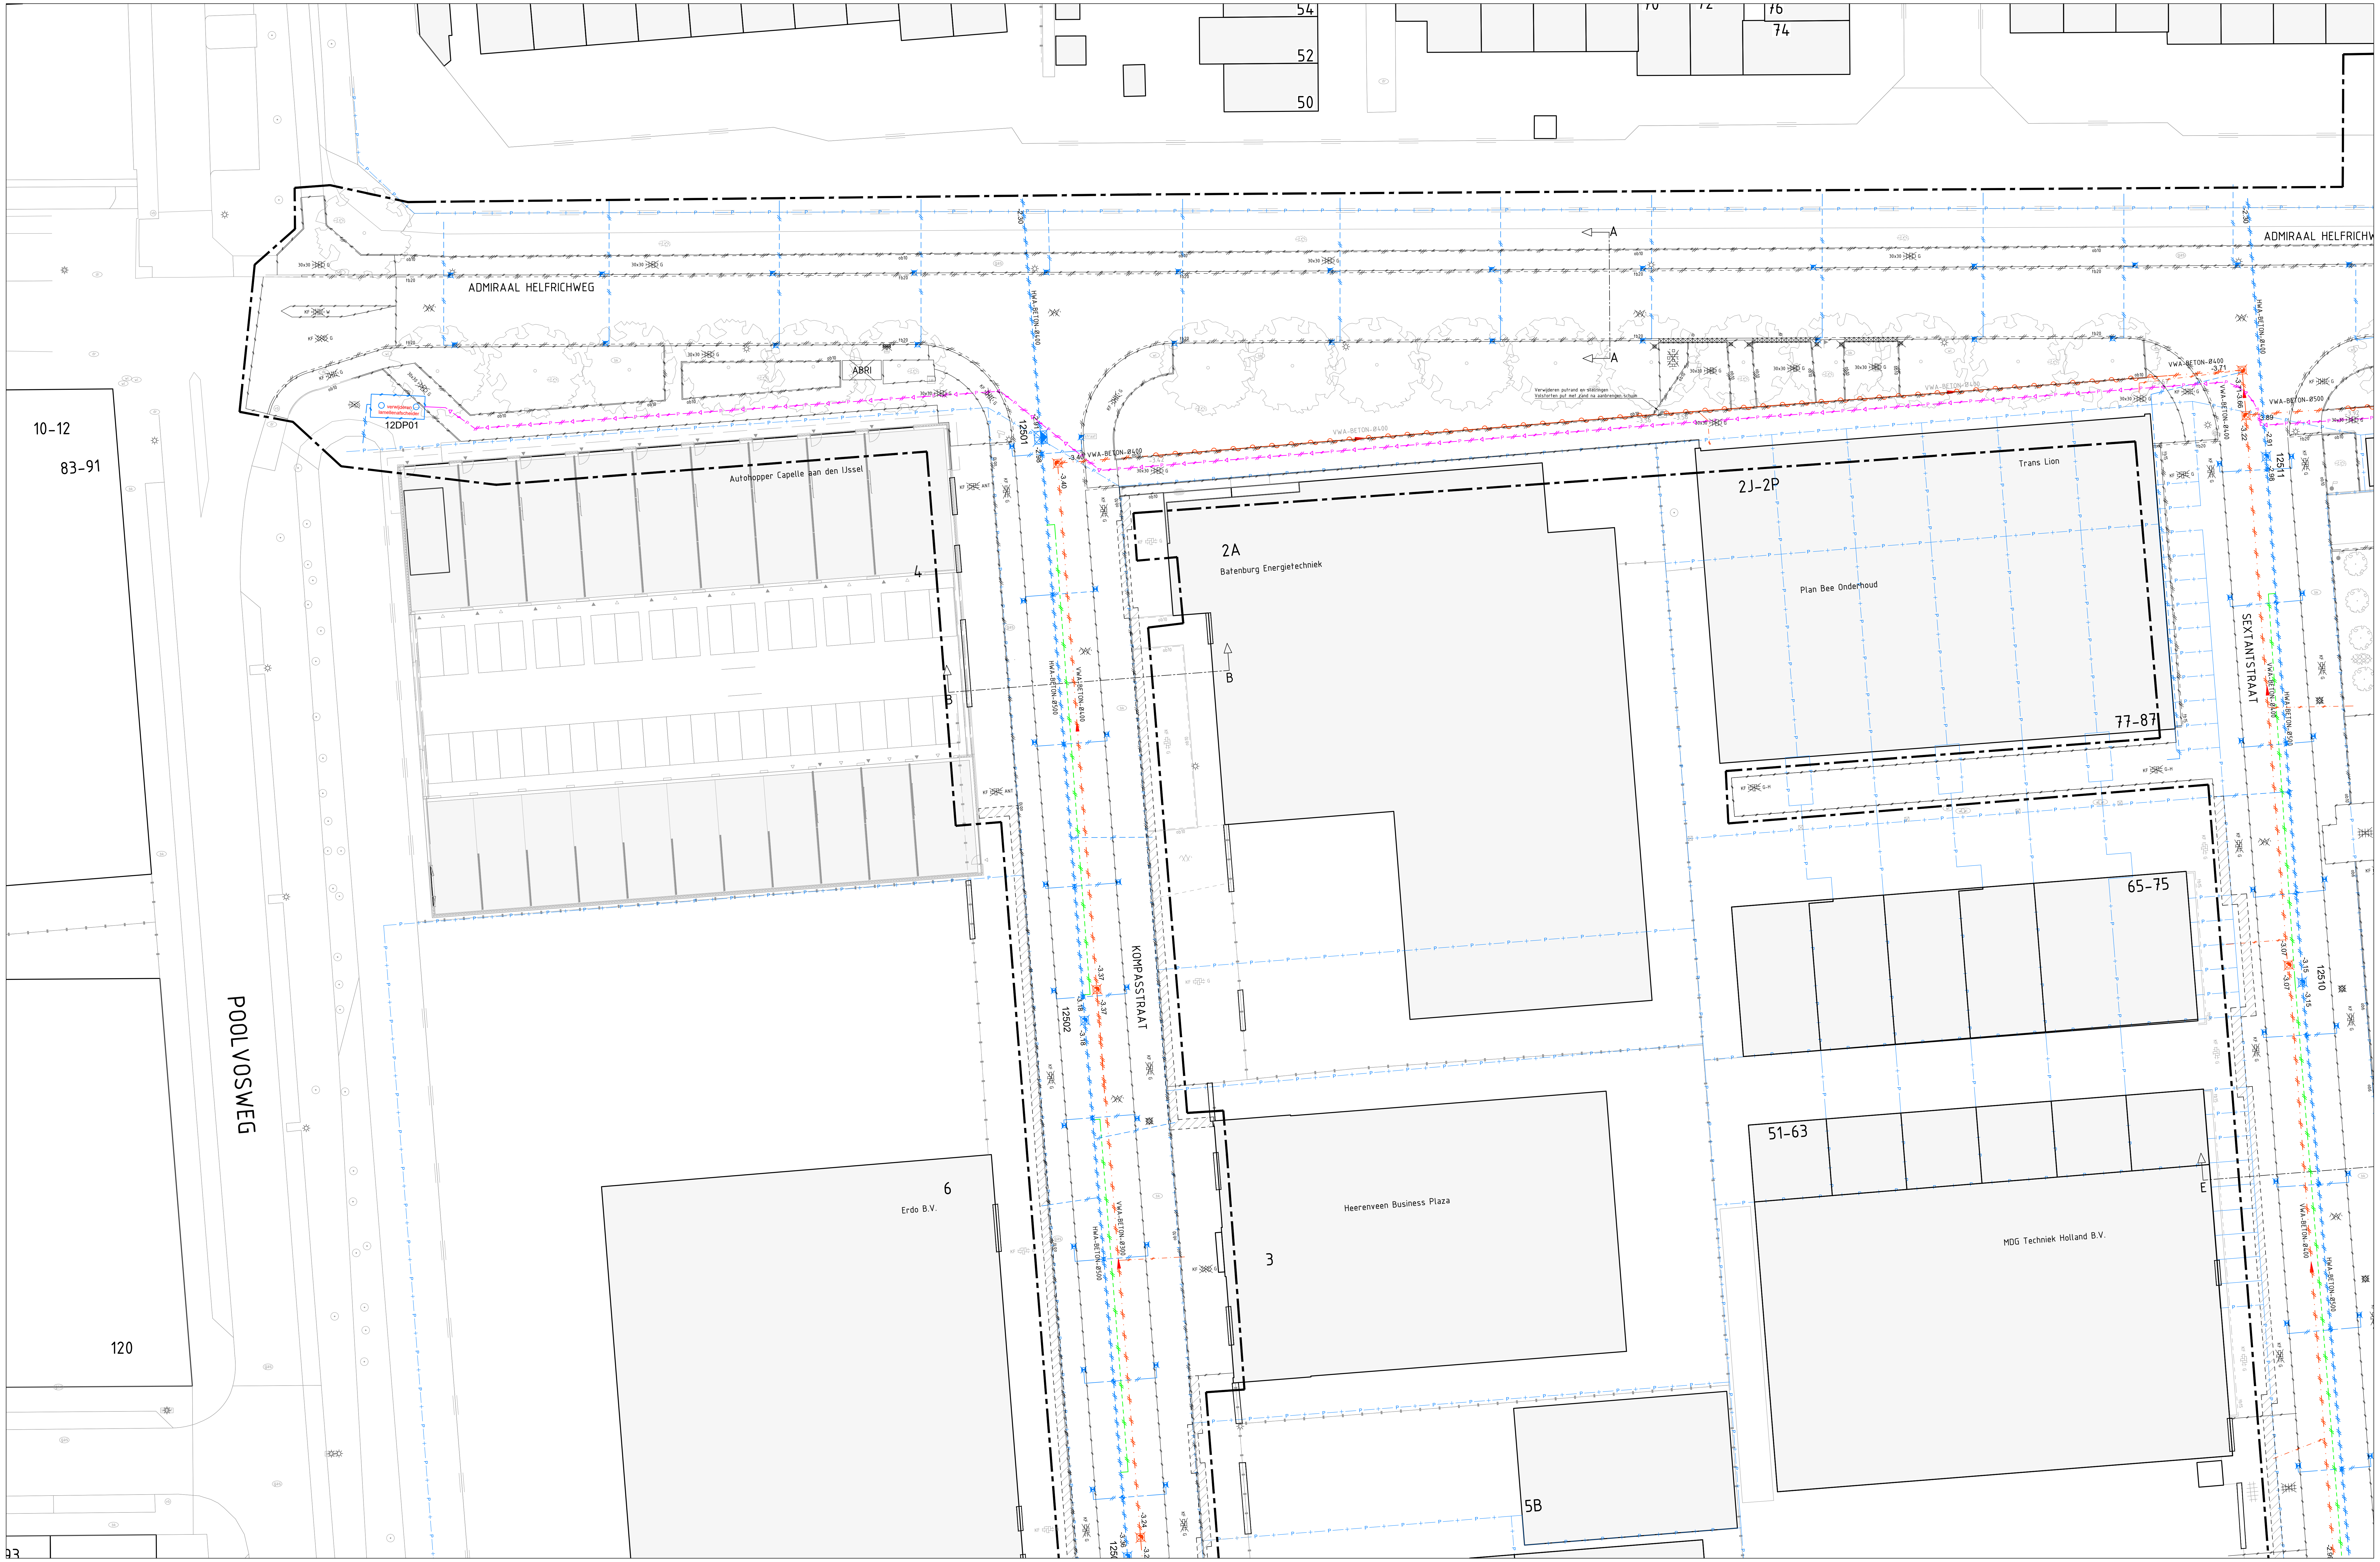
ADMIRAAL HELFRICHWEG
ADMIRAAL HELFRICHW
KOMPASSTRAAT
SEXTANTSTRAAT
POOLVOSWEG
54
52
50
70
72
76
74
10-12
83-91
120
93
4
Autohopper Capelle aan den IJssel
2A
Batenburg Energietechniek
2J-2P
Plan Bee Onderhoud
Trans Lion
77-87
65-75
51-63
MDG Techniek Holland B.V.
6
Erdo B.V.
3
Heerenveen Business Plaza
5B
ABRI
verwijderen lamellenafscheider
12DP01
12501
12502
12510
12511
HWA-BETON-Ø400
HWA-BETON-Ø500
VWA-BETON-Ø400
VWA-BETON-Ø500
VWA-BETON-Ø300
Verwijderen putrand en stalringen
Volstorten put met zand na aanbrengen schuim
A
B
E
-2.30
-2.91
-2.98
-3.40
-3.42
-3.56
-3.71
-3.66
-3.22
-3.89
-3.92
-3.37
-3.18
-3.24
-3.36
-3.07
-3.15
-2.99

LEGENDA

- Bestaande topografie
- Werkgrens
- Bestaande perceelgrenzen
- Bestaande keerwand
- Materiaalgrens
- Opbreken trottoirband 130/150x250 mm
- Opbreken trottoirband 180/200x250 mm
- Opbreken opsluitband 60x200 mm
- Opbreken opsluitband 100x200 mm
- Opbreken inritbanden, 500 mm diep
- Zaagsnede in asfalt
- Herstraten, 1 m breed
- Opbreken asfalt
- Opbreken straatbakstenen, keiformaat keperverband, kleur: rood
- Opbreken betonstraatstenen, keiformaat keperverband, kleur: grijs, hergebruik
- Opbreken betonstraatstenen, keiformaat halfsteensverband, kleur: grijs, hergebruik
- Opbreken betonstraatstenen, keiformaat elleboogverband, kleur: grijs, hergebruik
- Opbreken betonstraatstenen, keiformaat elleboogverband, kleur: antraciet
- Opbreken betontegels 300x300x60 mm halfsteensverband, kleur: grijs
- Opbreken betontegels 300x300x80 mm halfsteensverband, kleur: grijs
- Opbreken betontegels 500x500x80 mm blokverband, kleur: grijs
- Opbreken bedrijfsvloerplaat beton
- Opbreken grasbetontegels 600x400x120 mm halfsteensverband
- Bestaande halfverharding; grind
- Verwijderen halfverharding; grind
- Verwijderen beplanting
- Opbreken bedrijfsvloerplaat
- Opbreken diamantkoppaal, kunststof
- Opbreken paal, beton
- Opbreken stootband
- Opbreken schampblok
- Opbreken paal, staal
- Opbreken plantenbak
- Opbreken lichtmastband rond lichtmast
- Vlaggenmast; hergebruik
- Bestaande lichtmast, handhaven
- Vervangen container, ingraven ORAC
- Verwijderen abri
- Brievenbus; hergebruik
- Volschuimen riool
- Opbreken duiker, beton Ø800
- Opbreken lijngoot
- Opbreken overstortput
- Opbreken VWA riool
- Opbreken HWA riool
- Opbreken drainage
- Opbreken kolkleiding
- Opbreken huisaansluiting
- Opbreken persleiding pp Ø 63 mm
- Opbreken kolk
- Opbreken inspectieput, VWA, beton
- Opbreken inspectieput, HWA, beton
- Opbreken pompput, HWA, beton

1
ADMIRAAL HELFRICHWEG
KOMPASSTRAAT
SEXTANTSTRAAT
SONARSTRAAT
RADARSTRAAT

OVERZICHT
SCHAAL 1:3500

0 5 10 15 20m

MATEN IN METERS TENZIJ ANDERS VERMELD
HOOGTEMATEN IN METERS TEN OPZICHTE VAN N.A.P.
MATERIALEN IN MILLIMETERS TENZIJ ANDERS VERMELD

Versie	Datum	Omschrijving	Getekend	Paraaf	Gezien	Paraaf
1.0	01-10-2024	Basistekening	S. Bijl		B. Nienhuis	

Project:
KOMPASSTRAAT E.O.
Onderdeel:
OPBREEKTEKENING BLAD 1 VAN 4

Datum: 01-10-2024
Formaat: A0 (841x1470)
Schaal: 1:200
Getekend: S. Bijl
Par:
Gezien: B. Nienhuis
Par:

Fase: BESTEK
Status: DEFINITIEF
Versie: 1.0
Tekeningnummer: CAW_22-030_SL-01

Opdrachtgever:
Gemeente Capelle aan den IJssel
Postbus 70
2900 AB Capelle aan den IJssel

Contactpersoon: D. van den Heuvel
Telefoonnummer: 010 - 284 8019

gemeente Capelle aan den IJssel

Maas & Nienhuis
civieladviesbureau
Grotenoord 5
3341 LT Hendrik Ido Ambacht
☎ : 078 - 69 161 31
: 078 - 69 163 60
@ : info@maasennienhuis.nl
: http: www.maasennienhuis.nl