


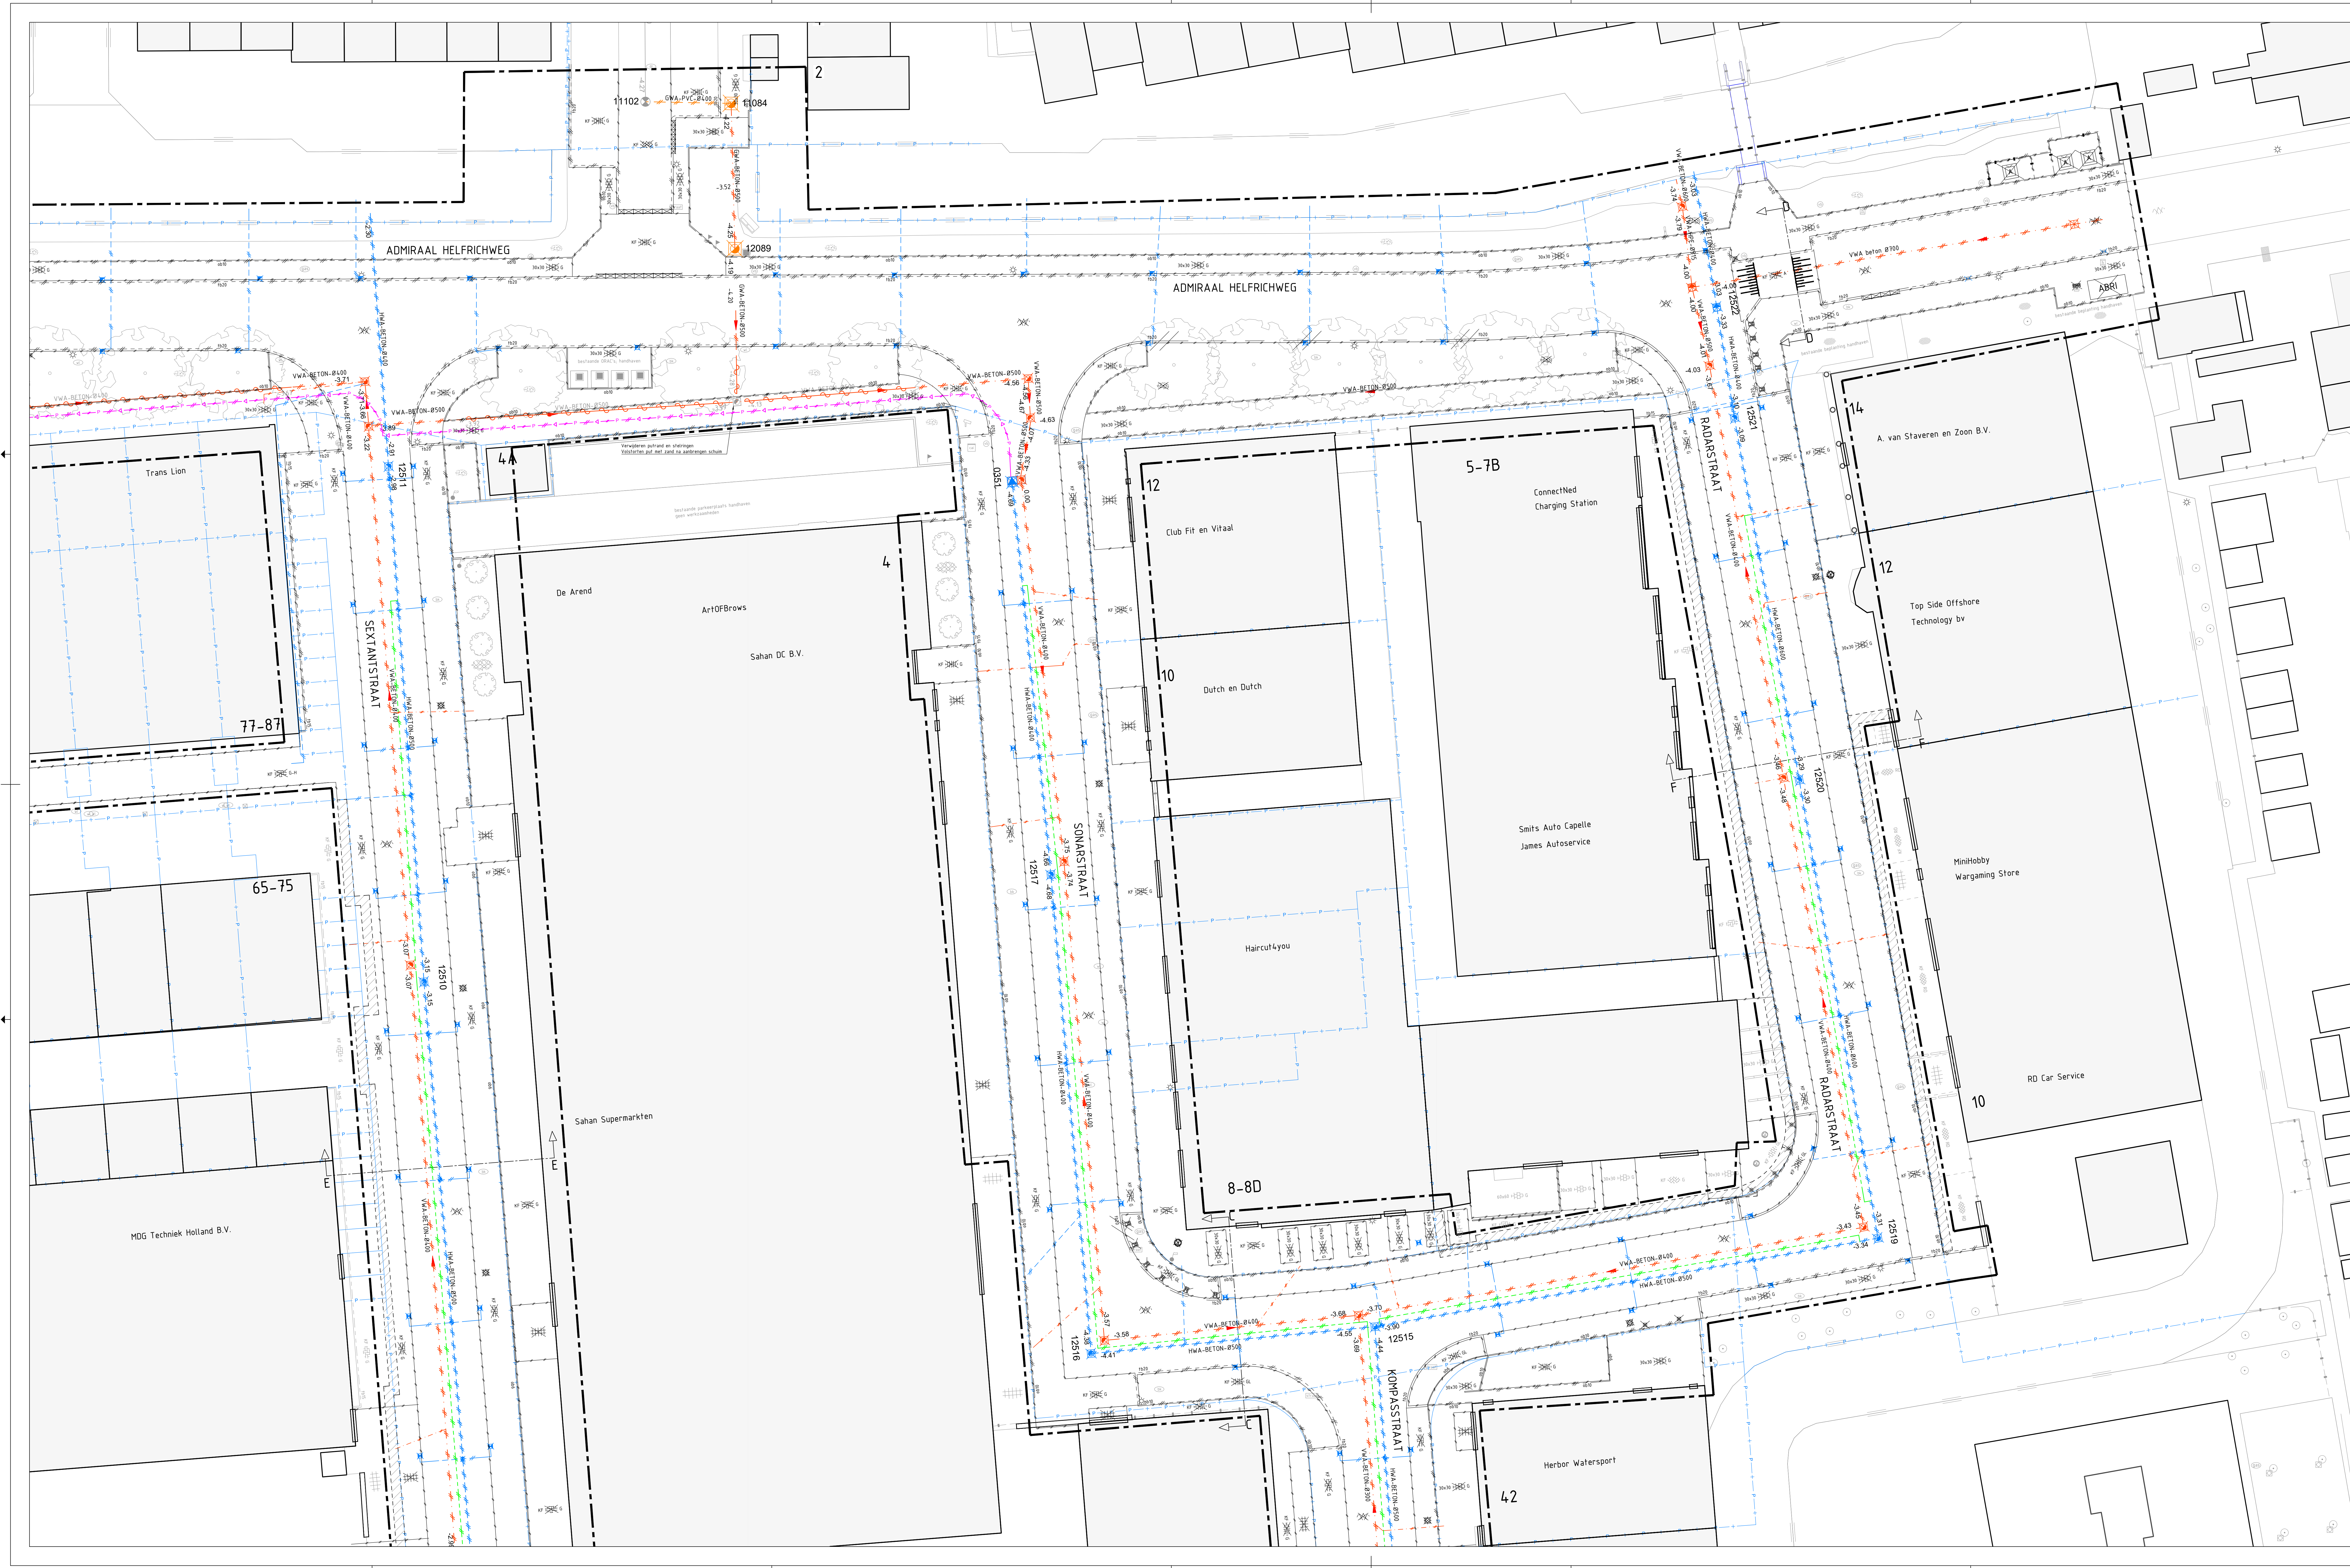

- LEGENDA**
- Bestaande topografie
 - Werkgrens
 - Bestaande perceelgrenzen
 - Bestaande keerwand
 - Materiaalgrens
 - Opbreken trottoirband 130/150x250 mm
 - Opbreken trottoirband 180/200x250 mm
 - Opbreken opsluifband 60x200 mm
 - Opbreken opsluifband 100x200 mm
 - Opbreken inritbanden 500 mm diep
 - Zaagsnede in asfalt
 - Herstraten, 1 m breed
 - Opbreken asfalt
 - Opbreken straatbakstenen, keformaat keperverband, kleur: rood
 - Opbreken betonstraatstenen, keformaat keperverband, kleur: grijs, hergebruik
 - Opbreken betonstraatstenen, keformaat ellobopverband, kleur: grijs, hergebruik
 - Opbreken betonstraatstenen, keformaat ellobopverband, kleur: antraciet
 - Opbreken betontegels 300x300x60 mm halfsteensverband, kleur: grijs
 - Opbreken betontegels 300x300x80 mm halfsteensverband, kleur: grijs
 - Opbreken betontegels 500x500x80 mm blokverband, kleur: grijs
 - Opbreken bedrijfsvloerplaat beton
 - Opbreken grasbetontegels 600x400x120 mm halfsteensverband
 - Bestaande halfverharding, grind
 - Verwijderen halfverharding, grind
 - Verwijderen beplanting
 - Opbreken bedrijfsvloerplaat
 - Opbreken damankoppaal, kunststof
 - Opbreken paal, beton
 - Opbreken stootband
 - Opbreken schampblok
 - Opbreken paal, staal
 - Opbreken planfenak
 - Opbreken lichtmastband rond lichtmast
 - Viaggenmast, hergebruik
 - Bestaande lichtmast, handhaven
 - Vervangen container, ingraven GRAC
 - Verwijderen abri
 - Brievenbus, hergebruik
 - Voetschuimen riool
 - Opbreken duiker, beton Ø800
 - Opbreken lijngoot
 - Opbreken overslootput
 - Opbreken VWA riool
 - Opbreken HWA riool
 - Opbreken drainage
 - Opbreken koelkleding
 - Opbreken huisaansluiting
 - Opbreken persleiding pp Ø 63 mm
 - Opbreken kokk
 - Opbreken inspectieput, VWA, beton
 - Opbreken inspectieput, HWA, beton
 - Opbreken pompput, HWA, beton



OVERZICHT
SCHAAL 1:500

MATEN IN METERS TENZIJ ANDERS VERMELD
HOOGTEMATEN IN METERS TENZIJ OPZICHT VAN N.A.P.
MATERIELEN IN MILLIMETERS TENZIJ ANDERS VERMELD

WATERLIJN IN HOUTLIJSTEN (VERZIE ANDERS VERPILD)							
1.0	01-10-2024	Bastotekening		S. Bui		B. Nienhuis	
Version	Date	Omschrijving		Geschied	Geen	Per	Per
Project: KOMPASSTRAAT E.O.							
Onderdeel: OPBREEKTEKENING BLAD 2 VAN 4							
Datum:	Formaat:	Schaal:	Geschied:	Per:	Geschied:	Per:	
01-10-2024	A0 (841x1470)	1:200	S. Bui		B. Nienhuis		
Fase:	Status:	Versie:	Tekeningnummer:				
BESTEK	DEFINITIEF	1.0	CAW_22-030_SL-02				
Opdrachtgever:		Gemeente Capelle aan den IJssel		Maas & Nienhuis		B. Nienhuis	
Postbus 10		2500 CA Capelle aan den IJssel		0447 74 74 74		0447 74 74 74	
Contactpersoon:		D. van den Broek		0447 74 74 74		0447 74 74 74	
Telefoonnummer:		07 158 8015		0447 74 74 74		0447 74 74 74	