


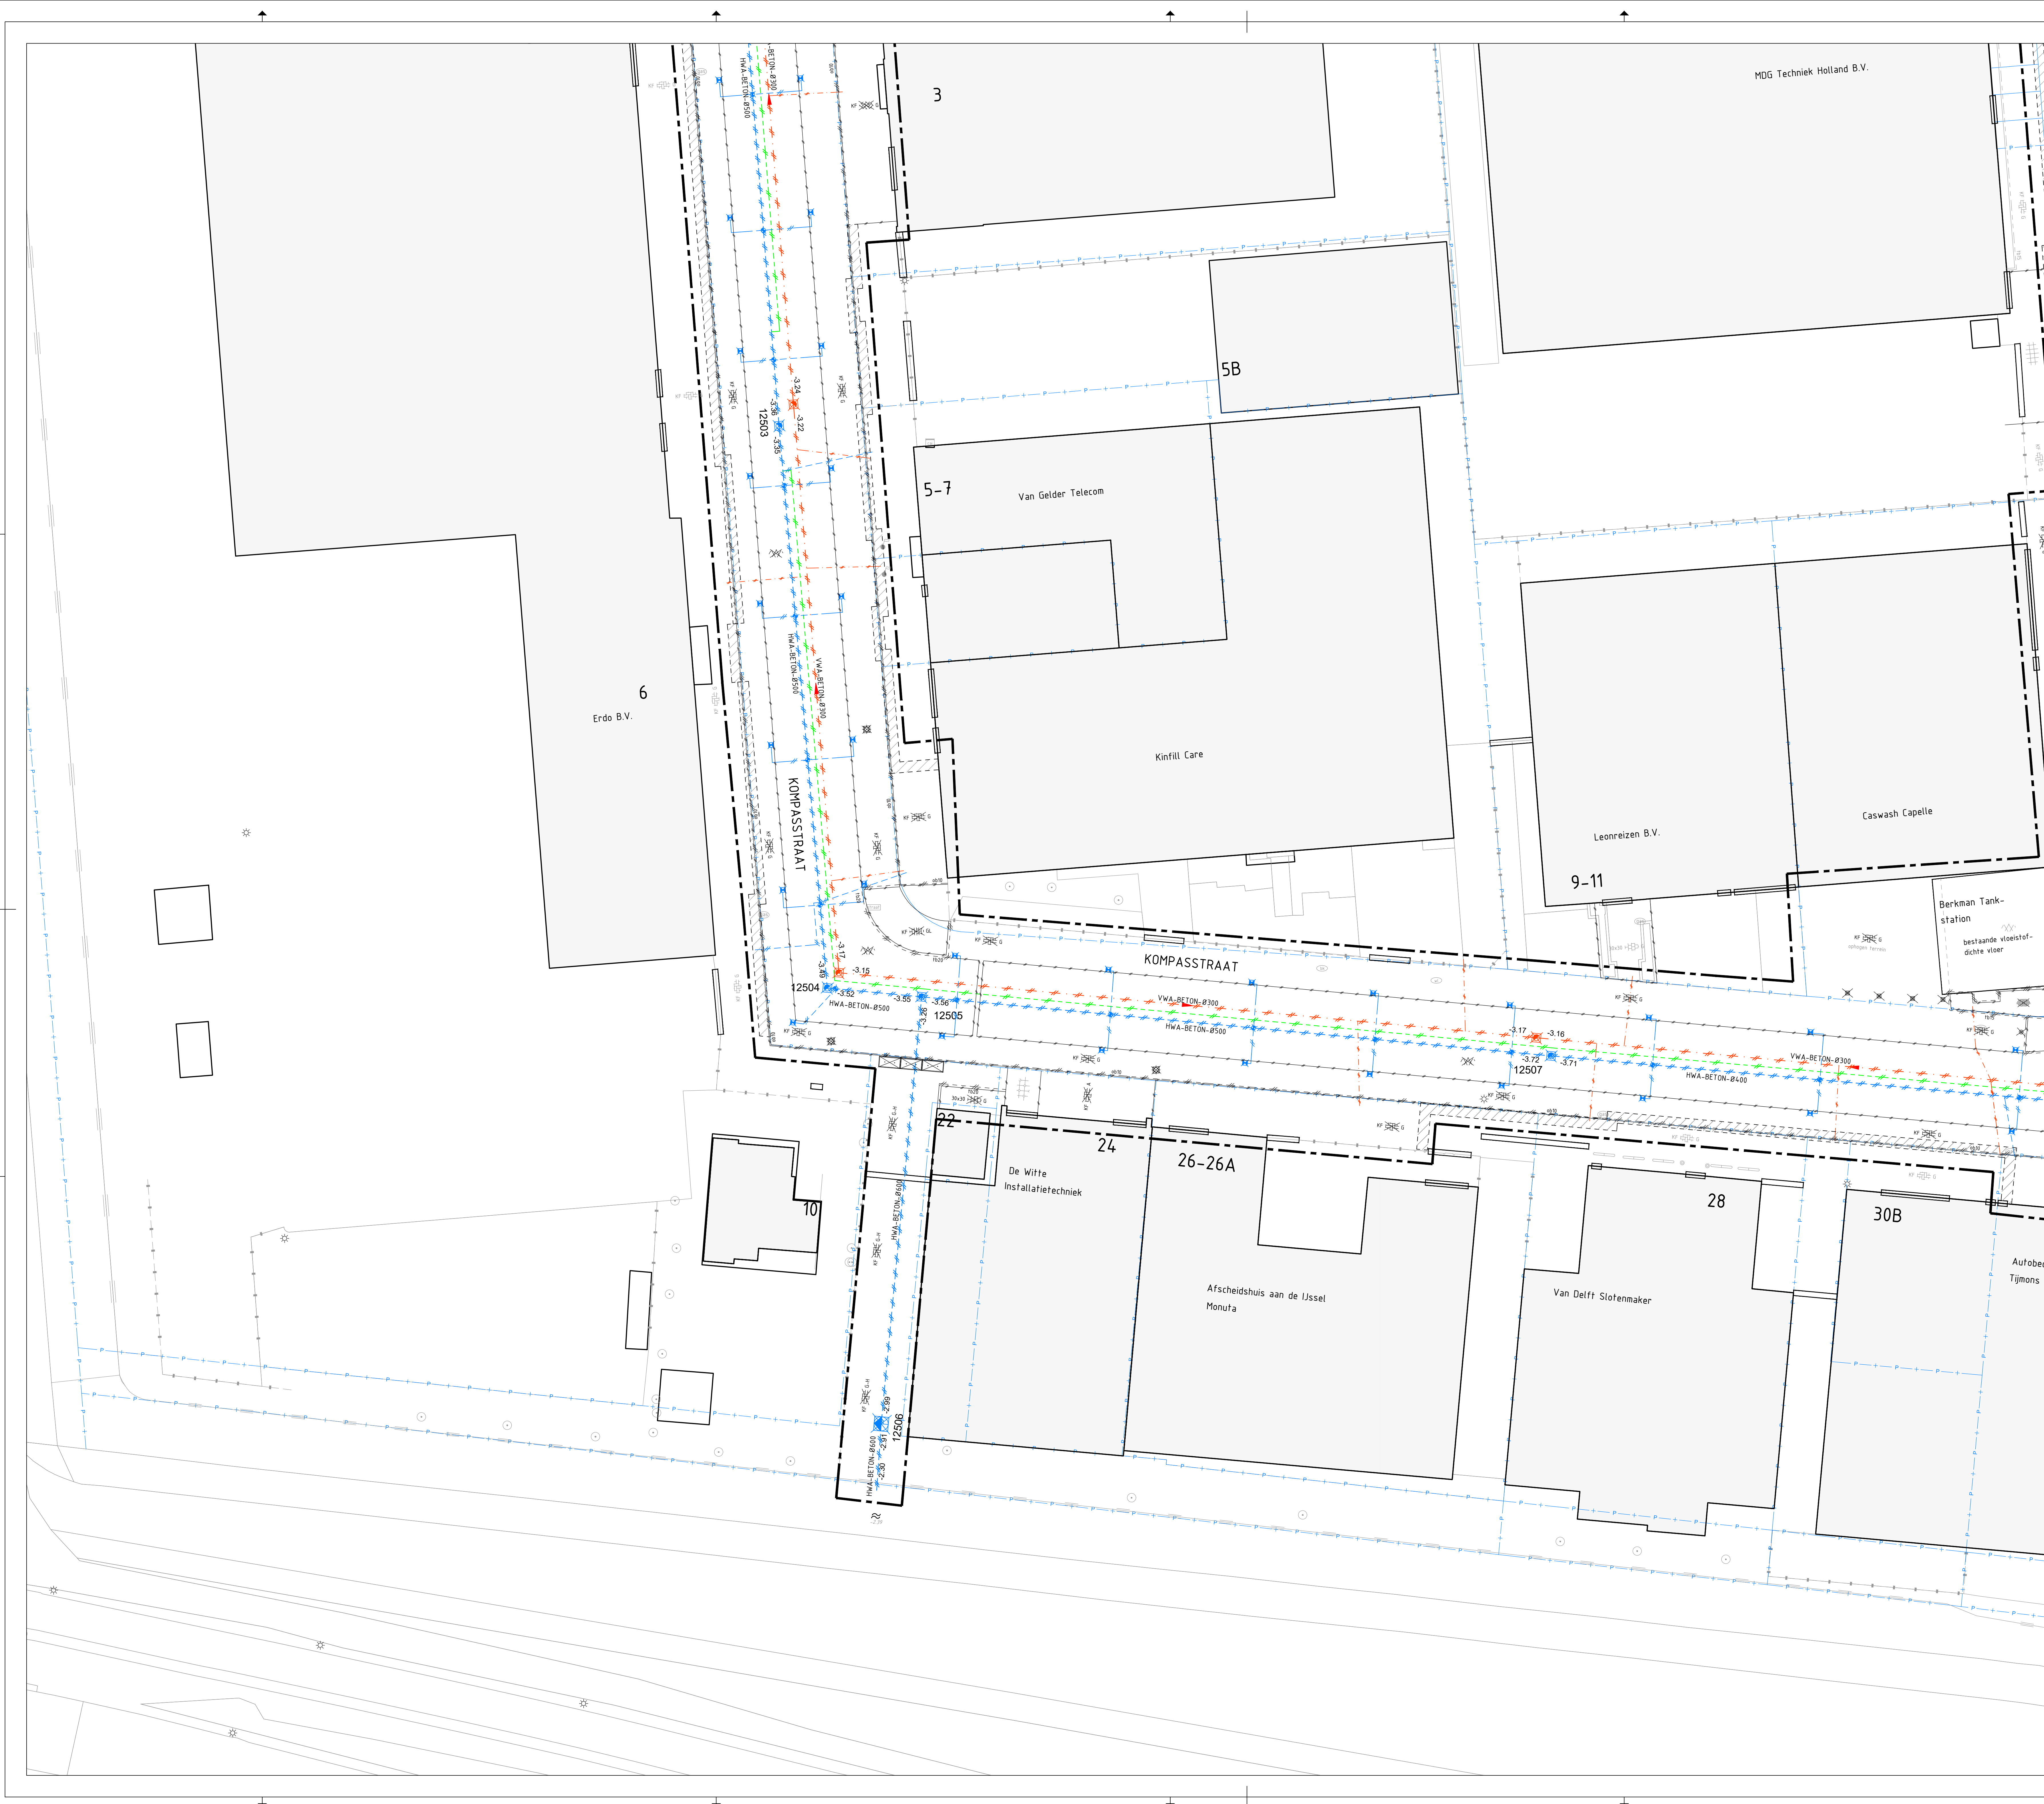

<u>LEGENDA</u>	
	Bestaan de topografie
	Werkgrens
	Bestaan de perceelsgrenzen
	Bestaan de keerveand
Materiaalgrens	
	Opbreken trottoir/beton 130/150x250 mm
	Opbreken trottoir/beton 980/200x250 mm
	Opbreken opstulp/beton 60x200 mm
	Opbreken opstulp/beton 100x200 mm
	Opbreken inritbanden, 500 mm diep
	Zaagsnede in asfalt
	Herstraten, 1 m breed
	Opbreken asfalt
	Opbreken straatbakstenen, keformaat kervverband, kleur: rood
	Opbreken betonsstraatstenen, keformaat kervverband, kleur: grijs, hergebruik
	Opbreken betonsstraatstenen, keformaat halfsteensverband, kleur: grijs, hergebruik
	Opbreken betonsstraatstenen, keformaat elfsteensverband, kleur: grijs, hergebruik
	Opbreken betonsstraatstenen, keformaat elzeboosverband, kleur: grijs, hergebruik
	Opbreken betonsfaatstenen, keformaat ellsteensverband, kleur: antrecek
	Opbreken betontegels 300x300x60 mm halsteensverband, kleur: grijs
	Opbreken betontegels 300x300x80 mm halsteensverband, kleur: grijs
	Opbreken betontegels 500x500x80 mm bloekverband, kleur: grijs
	Opbreken bedrifsvloerpaal beton
	Opbreken grasbetontegels 600x400x120 mm halsteensverband
	Bestaan de halfverharding, grind
	Verwijderen halfverharding, grind
Verwijderen beplanting	
	Opbreken bedrifs vloerplaat
	Opbreken diamantkoppaal, kunststof
	Opbreken paal, beton
	Opbreken stloofband
	Opbreken schampblok
	Opbreken paal, staal
	Opbreken plantenbak
	Opbreken lichtmastband rond lichtmast
	Viaggenmast; hergebruik
Bestaan de lichtmast, handhaven	
	Vervangen container, ingevaren GRAC
	Verwijderen abri
	Brievenbus; hergebruik
	Voltschuimen riool
	Opbreken duiker, beton Ø800
	Opbreken lingoet
	Opbreken overstoortop
	Opbreken VWA riool
	Opbreken HWA riool
	Opbreken drainage
	Opbreken koelkleiding
	Opbreken huissansluiting
	Opbreken persleiding pp Ø 63 mm
	Opbreken kotk
	Opbreken inspectieput, VWA, beton
	Opbreken inspectieput, HWA, beton
	Opbreken pompout, HWA, beton



OVERZICHT
SCHAAL 1:3500



MATEN IN METERS TENZIJ ANDERS VERMELD
HOOGTEMATEN IN METERS TEN OPZICHTE VAN N.A.P.
MATERIALEN IN MILLIMETERS TENZIJ ANDERS VERMELD

1.0	01-10-2024	Basistekening	S. Bijl	B. Nienhuis	
Versie	Datum	Omschrijving	Getekend	Paraaf	Gezien
				Paraaf	

Project:
KOMPASSTRAAT E.O.
Onderdeel:
OPBREEKTEKENING BLAD 3 VAN 4

Datum:	Formaat:	Schaal:	Getekend:	Par:	Gezien:	Par:
01-10-2024	A0 (841x1470)	1:200	S. Bijl		B. Nienhuis	

Fais:	Status:	Versie:	Tekeningnummer:
BESTEK	DEFINITIEF	1.0	CAW_22-030_SL-03

Opdrachtnummer:
Gemeente Capelle aan den IJssel
Postbus 70
2900 AD Capelle aan den IJssel

gemeente **Capelle**
aan den IJssel

Maas & Nienhuis
crenatieadviseur

Stationsweg 3
3541 LT Mijdrecht (na Amstel)
t 030 - 69 61 50
f 030 - 69 61 50
e info@maasnienhuis.nl
w <http://www.maasnienhuis.nl>

Contactpersoon: D. van den Heuvel
Telefoonnummer: 010 - 284 8019