



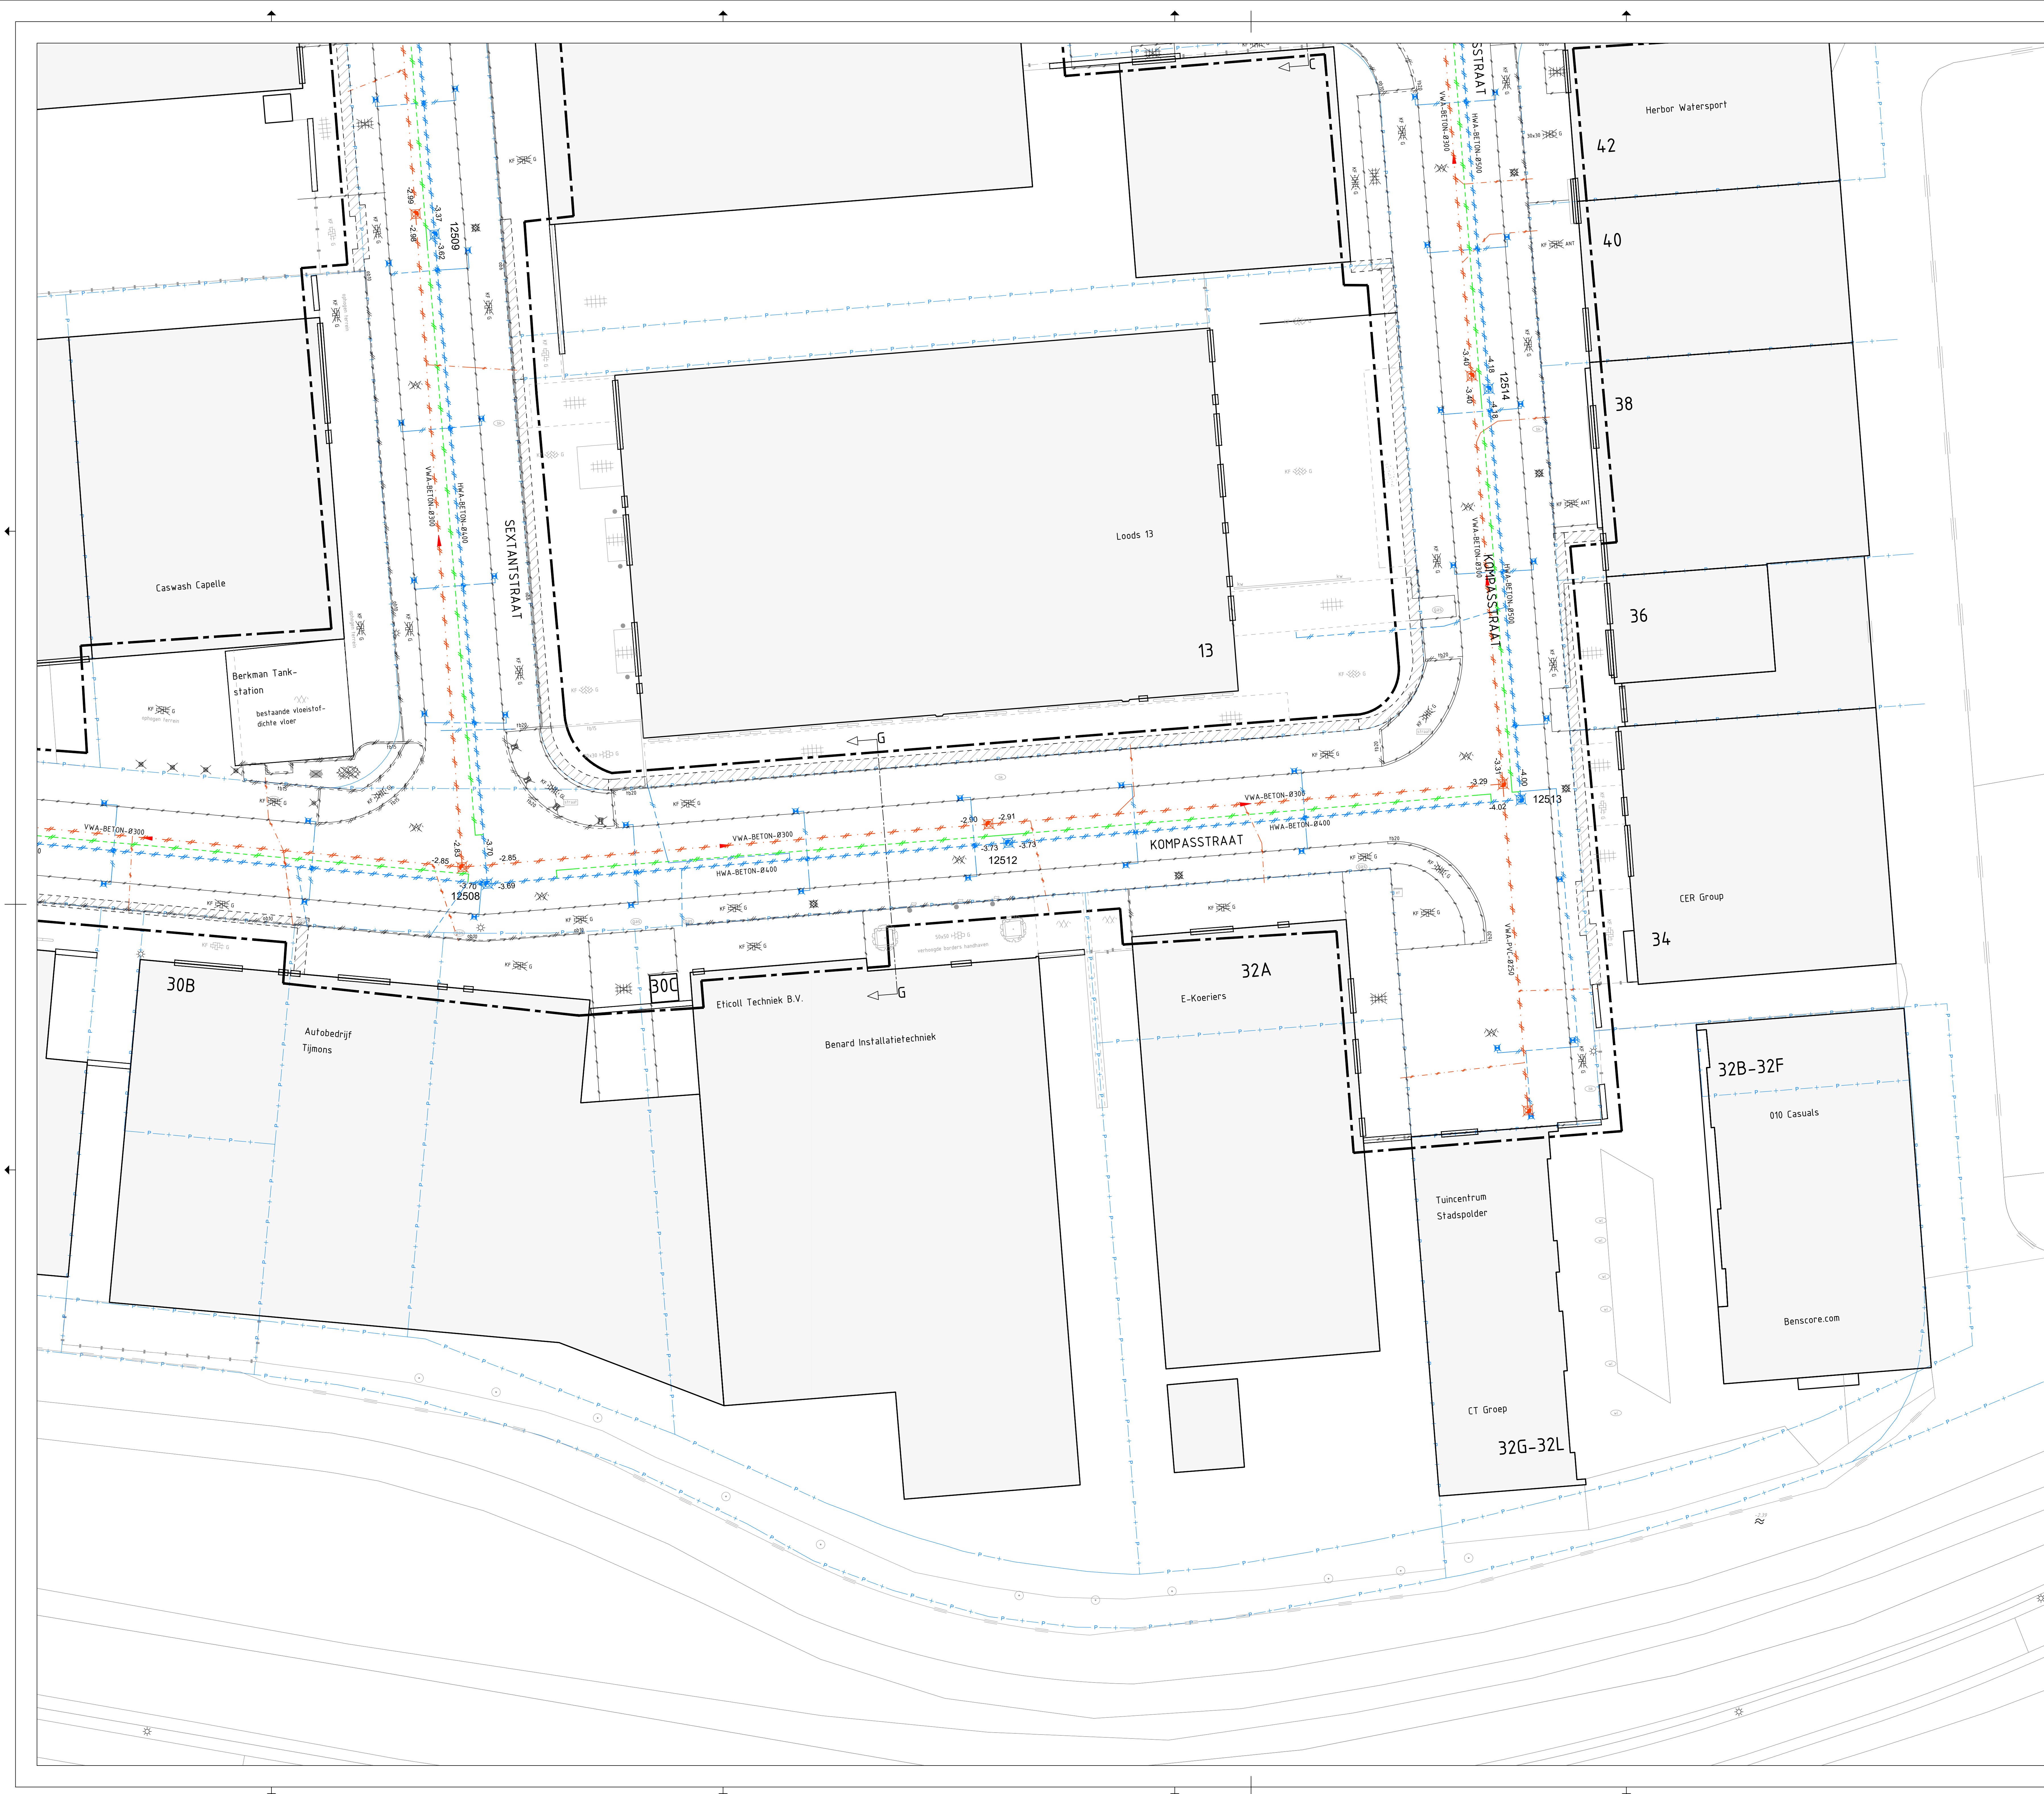

LEGENDA	
	Bestaande topografie
	Werkgrens
	Bestaande perceelgrenzen
	Bestaande keerveand
Materiaलगrenzen	
	Opbreken trottoir/bord 130/150x250 mm
	Opbreken trottoir/bord 180/200x250 mm
	Opbreken opslufband 60x200 mm
	Opbreken opslufband 100x200 mm
	Opbreken inrit/banden, 500 mm diep
	Zaagsnede in asfalt
	Herstraten, 1 m breed
Opbreken asfalt	
K7 300x60 RD	Opbreken straat/bastkens, keiformaat keipervverband, kleur: rood
K7 300x60 G	Opbreken betonstraalstenen, keiformaat keipervverband, kleur: grijs, hergebruik
K7 300x60 G	Opbreken betonstraalstenen, keiformaat halfsteensverband, kleur: grijs, hergebruik
K7 300x60 ANT	Opbreken betonstraalstenen, keiformaat elboosverband, kleur: antraciet
30x150 G	Opbreken betonfegels 300x300x60 mm halfsteensverband, kleur: grijs, hergebruik
30x150 G	Opbreken betonfegels 300x300x80 mm halfsteensverband, kleur: grijs
50x150 G	Opbreken betonfegels 500x500x80 mm blokeverband, kleur: grijs
	Opbreken bedrifsvoerplaat beton
	Opbreken grastbetonfegels 600x600x120 mm halfsteensverband
	Bestaande halverharding: grind
	Verwijderen halverharding: grind
Verwijderen beplanting	
	Opbreken bedrifsvoerplaat
	Opbreken diamantkoppaal, kunststof
	Opbreken paal, beton
	Opbreken sloopband
	Opbreken schamblok
	Opbreken paal, staal
	Opbreken plantenkoob
	Opbreken lichtmastband rond lichtmast
	Vlaggemast; hergebruik
	Vestanden lichtmast, handhaven
Vervangen container, ingraven DRAC	
	Verwijderen abri
	Brievenbus; hergebruik
Voltschutten riool	
	Opbreken duiker, beton Ø800
	Opbreken lingoet
	Opbreken oversortput
	Opbreken VWA riool
	Opbreken HWA riool
	Opbreken drainage
	Opbreken kolkleiding
	Opbreken huisaansluiting
	Opbreken persleiding pp Ø 63 mm
Opbreken kolk	
	Opbreken inspectieput, VWA, beton
	Opbreken inspectieput, HWA, beton
	Opbreken pompput, HWA, beton



OVERZICHT
SCHAAL 1:3500

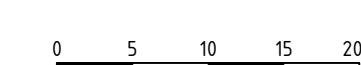

MATEN IN METERS TENZIJ ANDERS VERMELD
HOOGTEMATEN IN METERS TEN OPZICHTE VAN N.A.P.
MATERIALEN IN MILLIMETERS TENZIJ ANDERS VERMELD

I.O.	01-10-2024	Bastakenning	S.Bijl.	B.Nienhuis					
Versie	Datum	Omschrijving	Gekend	Paraaf	Gefon	Paraaf			

Project:
KOMPASSTRAAT E.O.

Onderwerp:
OPBREKTEKENING BLAD 4 VAN 4

Datum:	Format:	Schaal:	Gekend:	Par:	Gezien:	Par:
01-10-2024	A0 (841x570)	1:200			B. Nienhuis	

Fase: BESTEK	Status: DEFINITIEF 1.0	Tekeningnummer: CWW_22-030_SL-04
------------------------	----------------------------------	--

Opdrachtgever:
 Gemeente Capelle aan den IJssel
 Postbus 90
 2900 AD Capelle aan den IJssel

Contactpersoon: J van der Meulen
 Telefoonnummer: 010 - 264 8939

Ontwerper S.
 Tekenaar P.H.
 Tekenkamer C
 Dinsdag 1 oktober 2024
 09:12 uur
p.h.van@maasnienhuis.nl
www.maasnienhuis.nl