



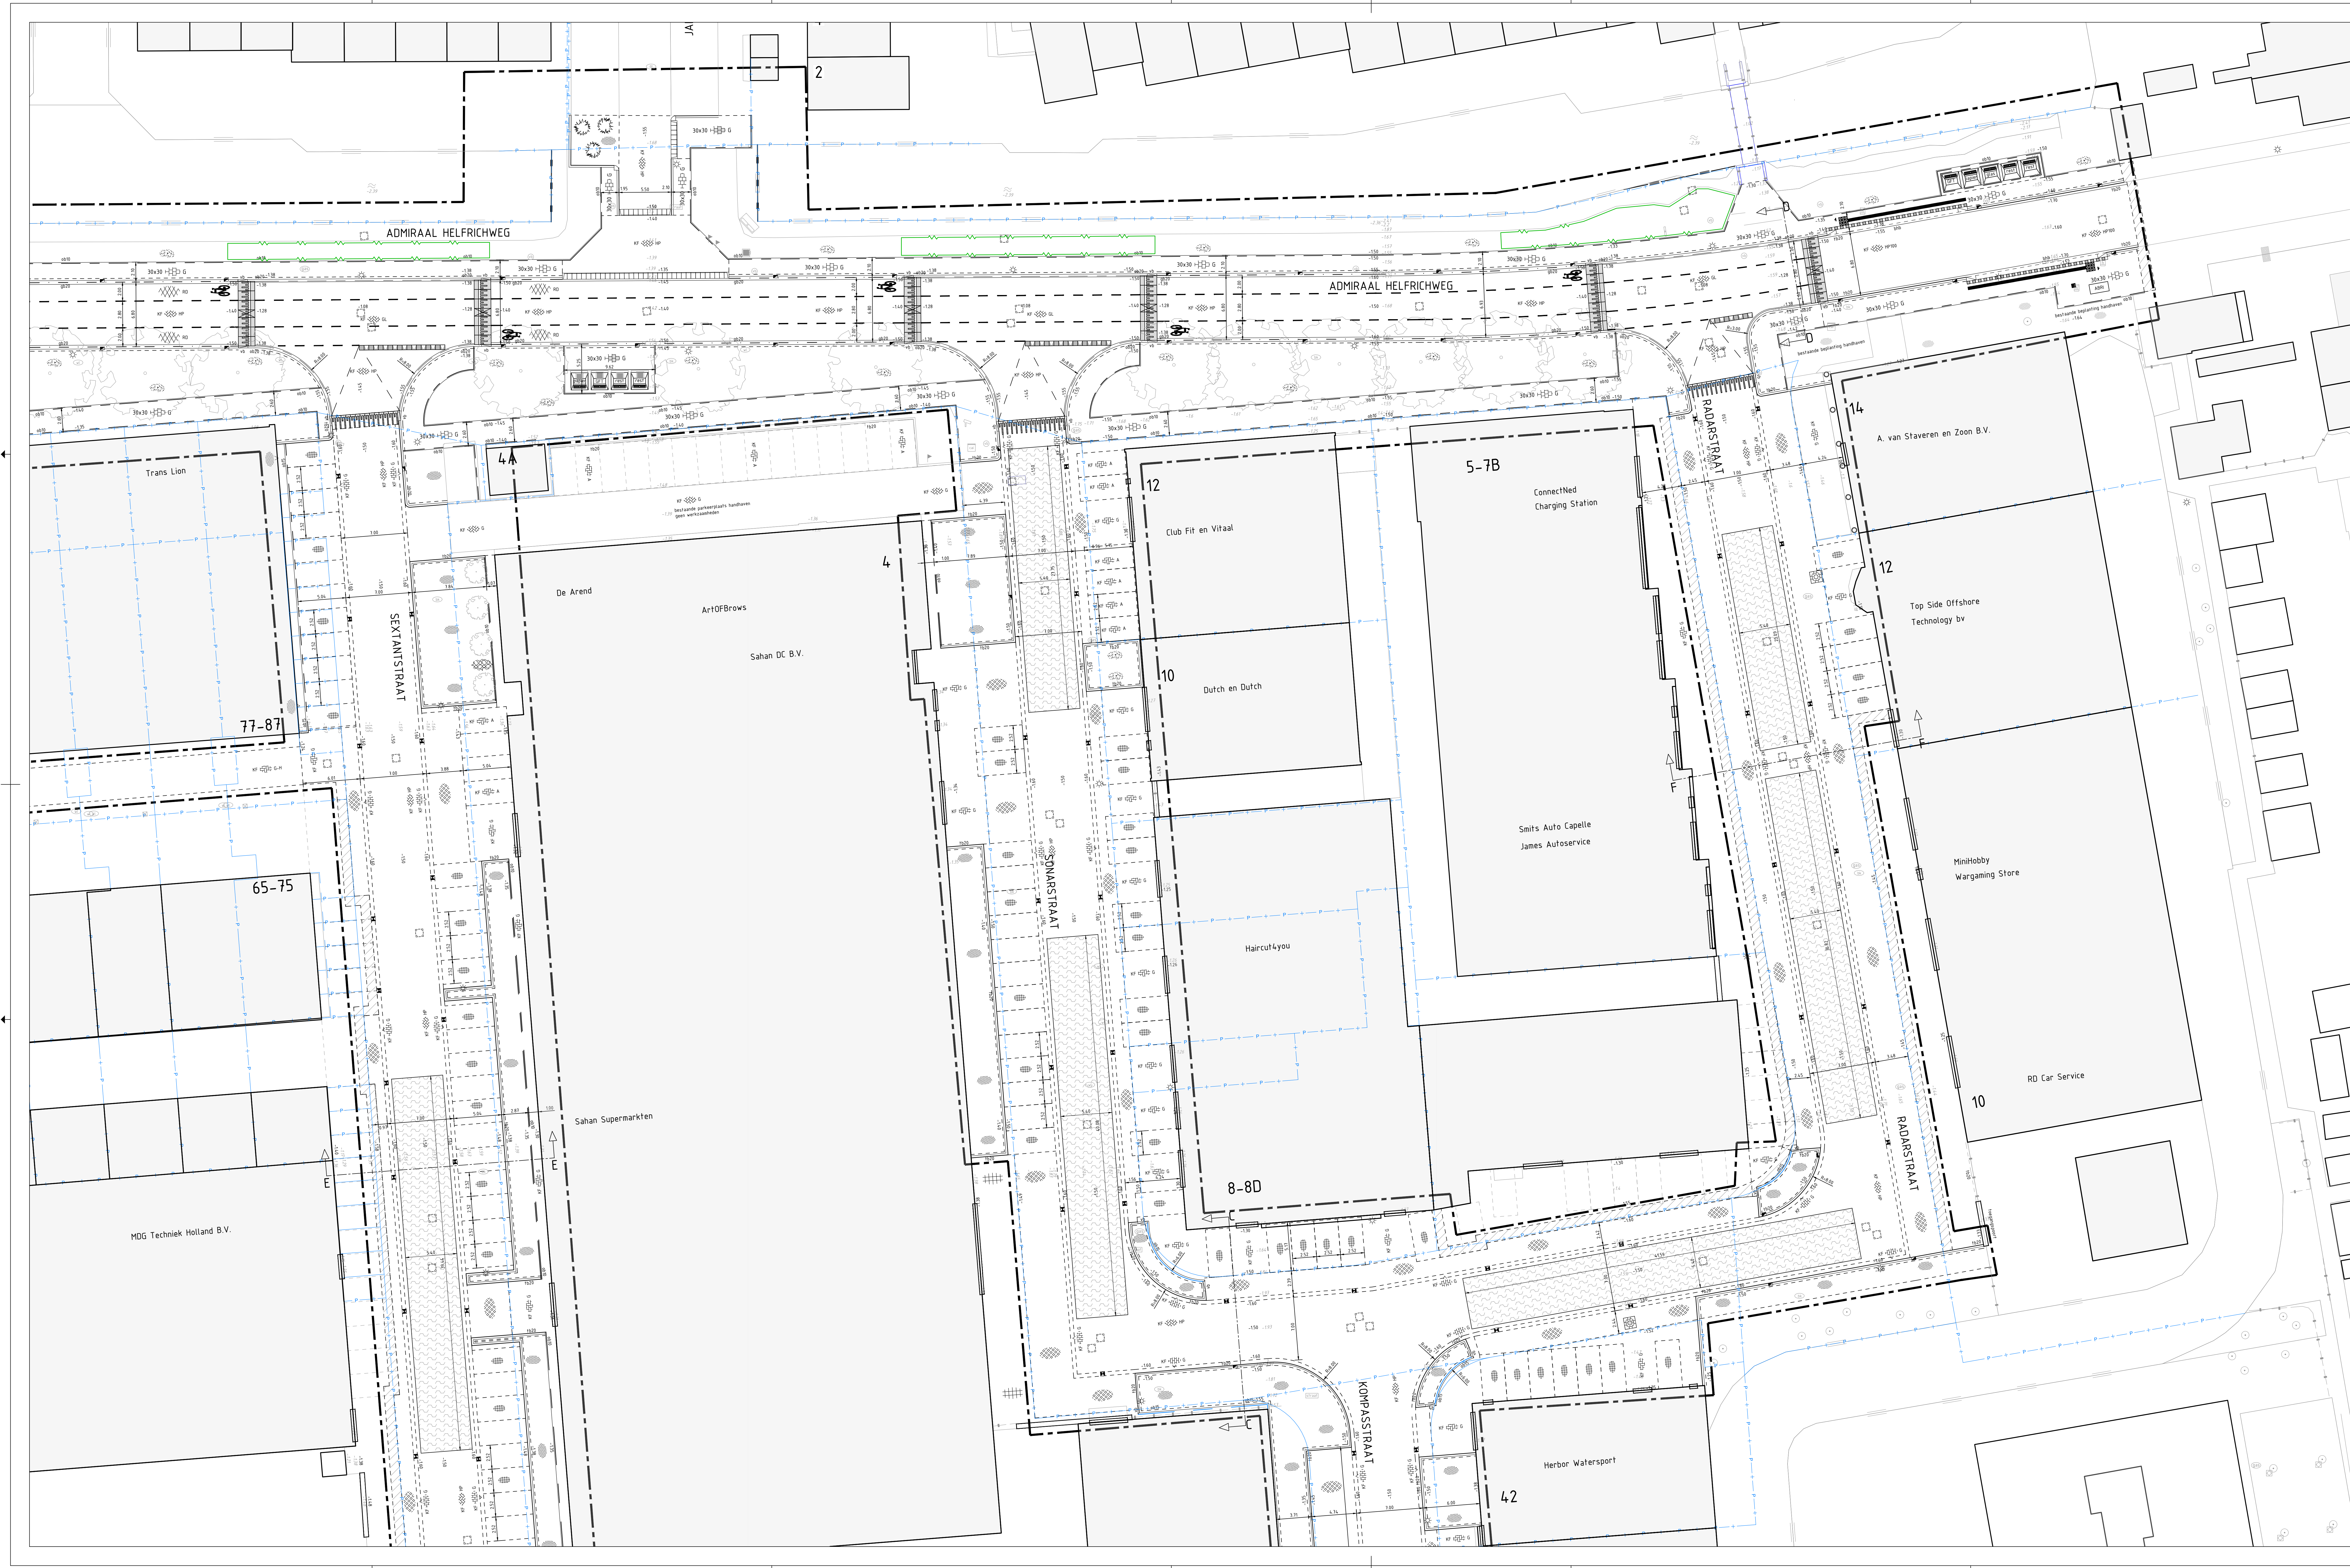

LEGENDA

- Bestaande topografie
- Werkgrens
- Bestaande perceelsgrenzen
- Bestaande materiaalgrenzen
- Nieuwe materiaalgrenzen
- Bestaande hoogte
- Nieuwe hoogte
- Aanbrengen bushalfeband 300 mm breed
- Aanbrengen trottoirband 180/200x250 mm
- Aanbrengen geleideband 200 mm breed
- Aanbrengen opsluitband 200x250 mm
- Aanbrengen opsluitband 150x250 mm
- Aanbrengen opsluitband 100x200 mm
- Aanbrengen verloopband
- Aanbrengen steunrug van stampbeton
- Aanbrengen inritband 180/200x200x450x500 mm
- Herstraten/aanloten, 1 m breed
- Aanbrengen betonstraatstenen, keiformaat, 80 mm dik, keperverband, kleur: heidepaars
- Aanbrengen betonstraatstenen, keiformaat, 100 mm dik, keperverband, kleur: heidepaars
- Aanbrengen betonstraatstenen, keiformaat, 80 mm dik, keperverband, kleur: geel
- Aanbrengen betonstraatstenen, keiformaat, 80 mm dik, elleboogverband, kleur: antraciet
- Aanbrengen betonstraatstenen, keiformaat, 80 mm dik, elleboogverband, kleur: grijs, tergendruk
- Aanbrengen betonstraatstenen, keiformaat, 80 mm dik, elleboogverband, kleur: geel, hergebruik
- Aanbrengen betonsteens 300x300x40 mm halfsteensverband, kleur: grijs
- Aanbrengen betonsteens 300x300x50 mm halfsteensverband, kleur: grijs
- Aanbrengen asfalt
- Kleur: rood
- deklaag 35 mm SMA-16, 18 (rood)
- toeslaag 35 mm AC20 band 7L-8
- onderlaag 10 mm AC22 base 0L-8
- Aanbrengen zwart-wit tegel
- 10x bushalte
- Aanbrengen geleidelegels
- 10x bushalte
- Aanbrengen waterberging onder verharding incl. putrand
- Aanbrengen putafdekking
- Aanbrengen trottoirkeus/straatkeus
- Aanbrengen grasbetontegels
- Gradient type A
- Aanbrengen grasbetontegels
- 400x600x140 mm
- Inzaaien gras
- Planten heesters
- Planten groen
- Planten haag
- Aanbrengen lichtmastband, 500x250x250 mm
- Brievenbus, hergebruik
- Aanbrengen abri
- Bestaande brandkraan, handhaven
- Bestaande lichtmast, handhaven
- Aanbrengen bushalfebord
- Aanbrengen markering 1-1, 100 mm breed, thermoplast
- Aanbrengen markering, verkeerslegels 500x500x95 mm
- Aanbrengen symbol "fiets", thermoplast
- Aanbrengen prefab drempel
- 1750x1000x260/120 mm
- Aanbrengen prefab drempel, passluk
- Aanbrengen betonstraatstenen, keiformaat, 80 mm dik, kleur: wit (schijndrempel/visueel)

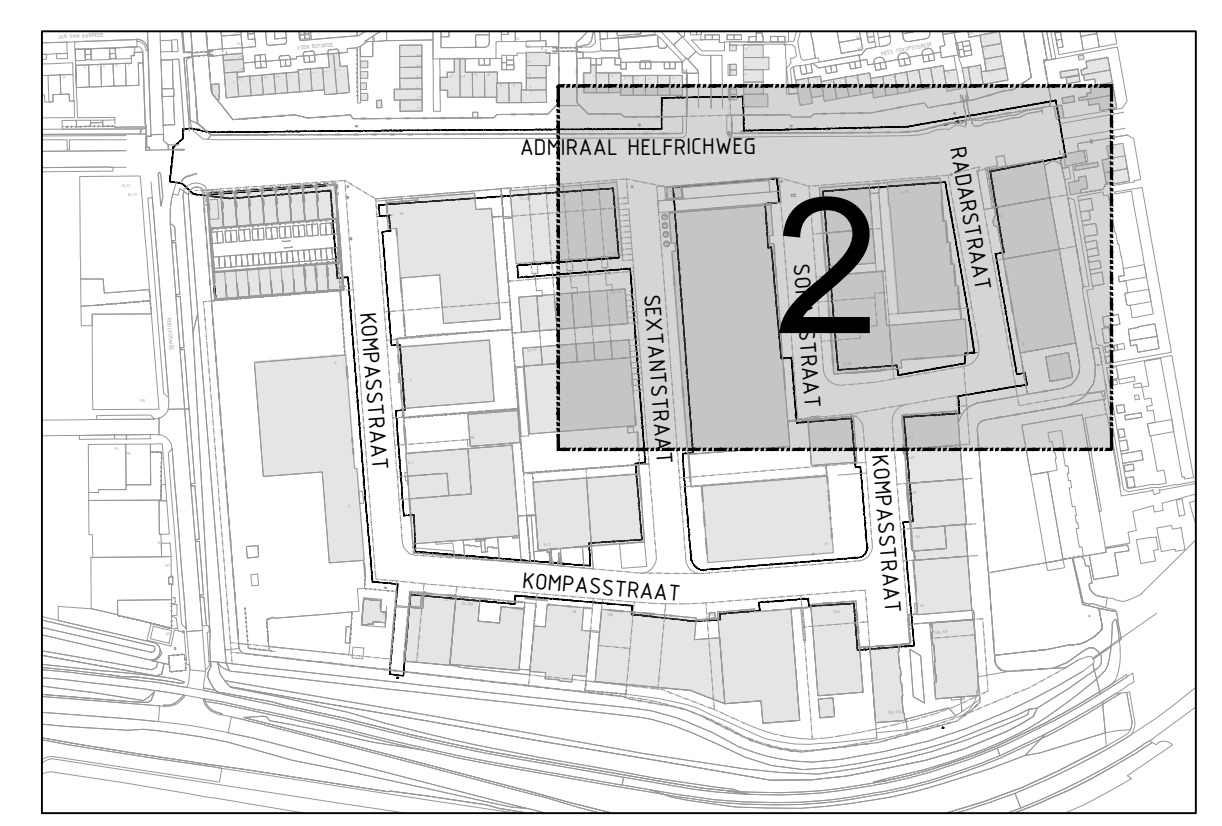

OVERZICHT

SCHAAL 1:500

MATEN IN METERS TENZIJ ANDERS VERMELD
HOOGTEMATEN IN METERS TENZIJ ANDERS VERMELD
MATERIALEN IN MILLIMETERS TENZIJ ANDERS VERMELD

1.0	01-10-2024	Basisontkening		S. Buij		S. Nienhuis			
Verde	Datum	Omschrijving		Gekend	Perf	Geen	Perf		
Project: KOMPASSSTRAAT E.O.									
Onderdeel: VERHARDING BLAD 2 VAN 4									
Datum:	01-10-2024	Format:	AD (B41x470)	Schaal:	1:200	Gekend:	S. Buij	Perf:	S. Nienhuis
Fase:	BESTEK	Status:	DEFINITIEF	1.0	Tekeningnummer:	CAW_22-030_VH-06			
Opdrachtgever: Gemeente Capelle aan den IJssel Gemeente Capelle aan den IJssel									
Contactpersoon: D. van den Heuvel Telefoonnummer: 031-384-9019									
									
				Gemeente Capelle aan den IJssel Postbus 10 2600 AC Capelle aan den IJssel T: 031-384-9019 E: info@maas-nienhuis.nl		W: info@maas-nienhuis.nl T: 031-384-9019 E: info@maas-nienhuis.nl			