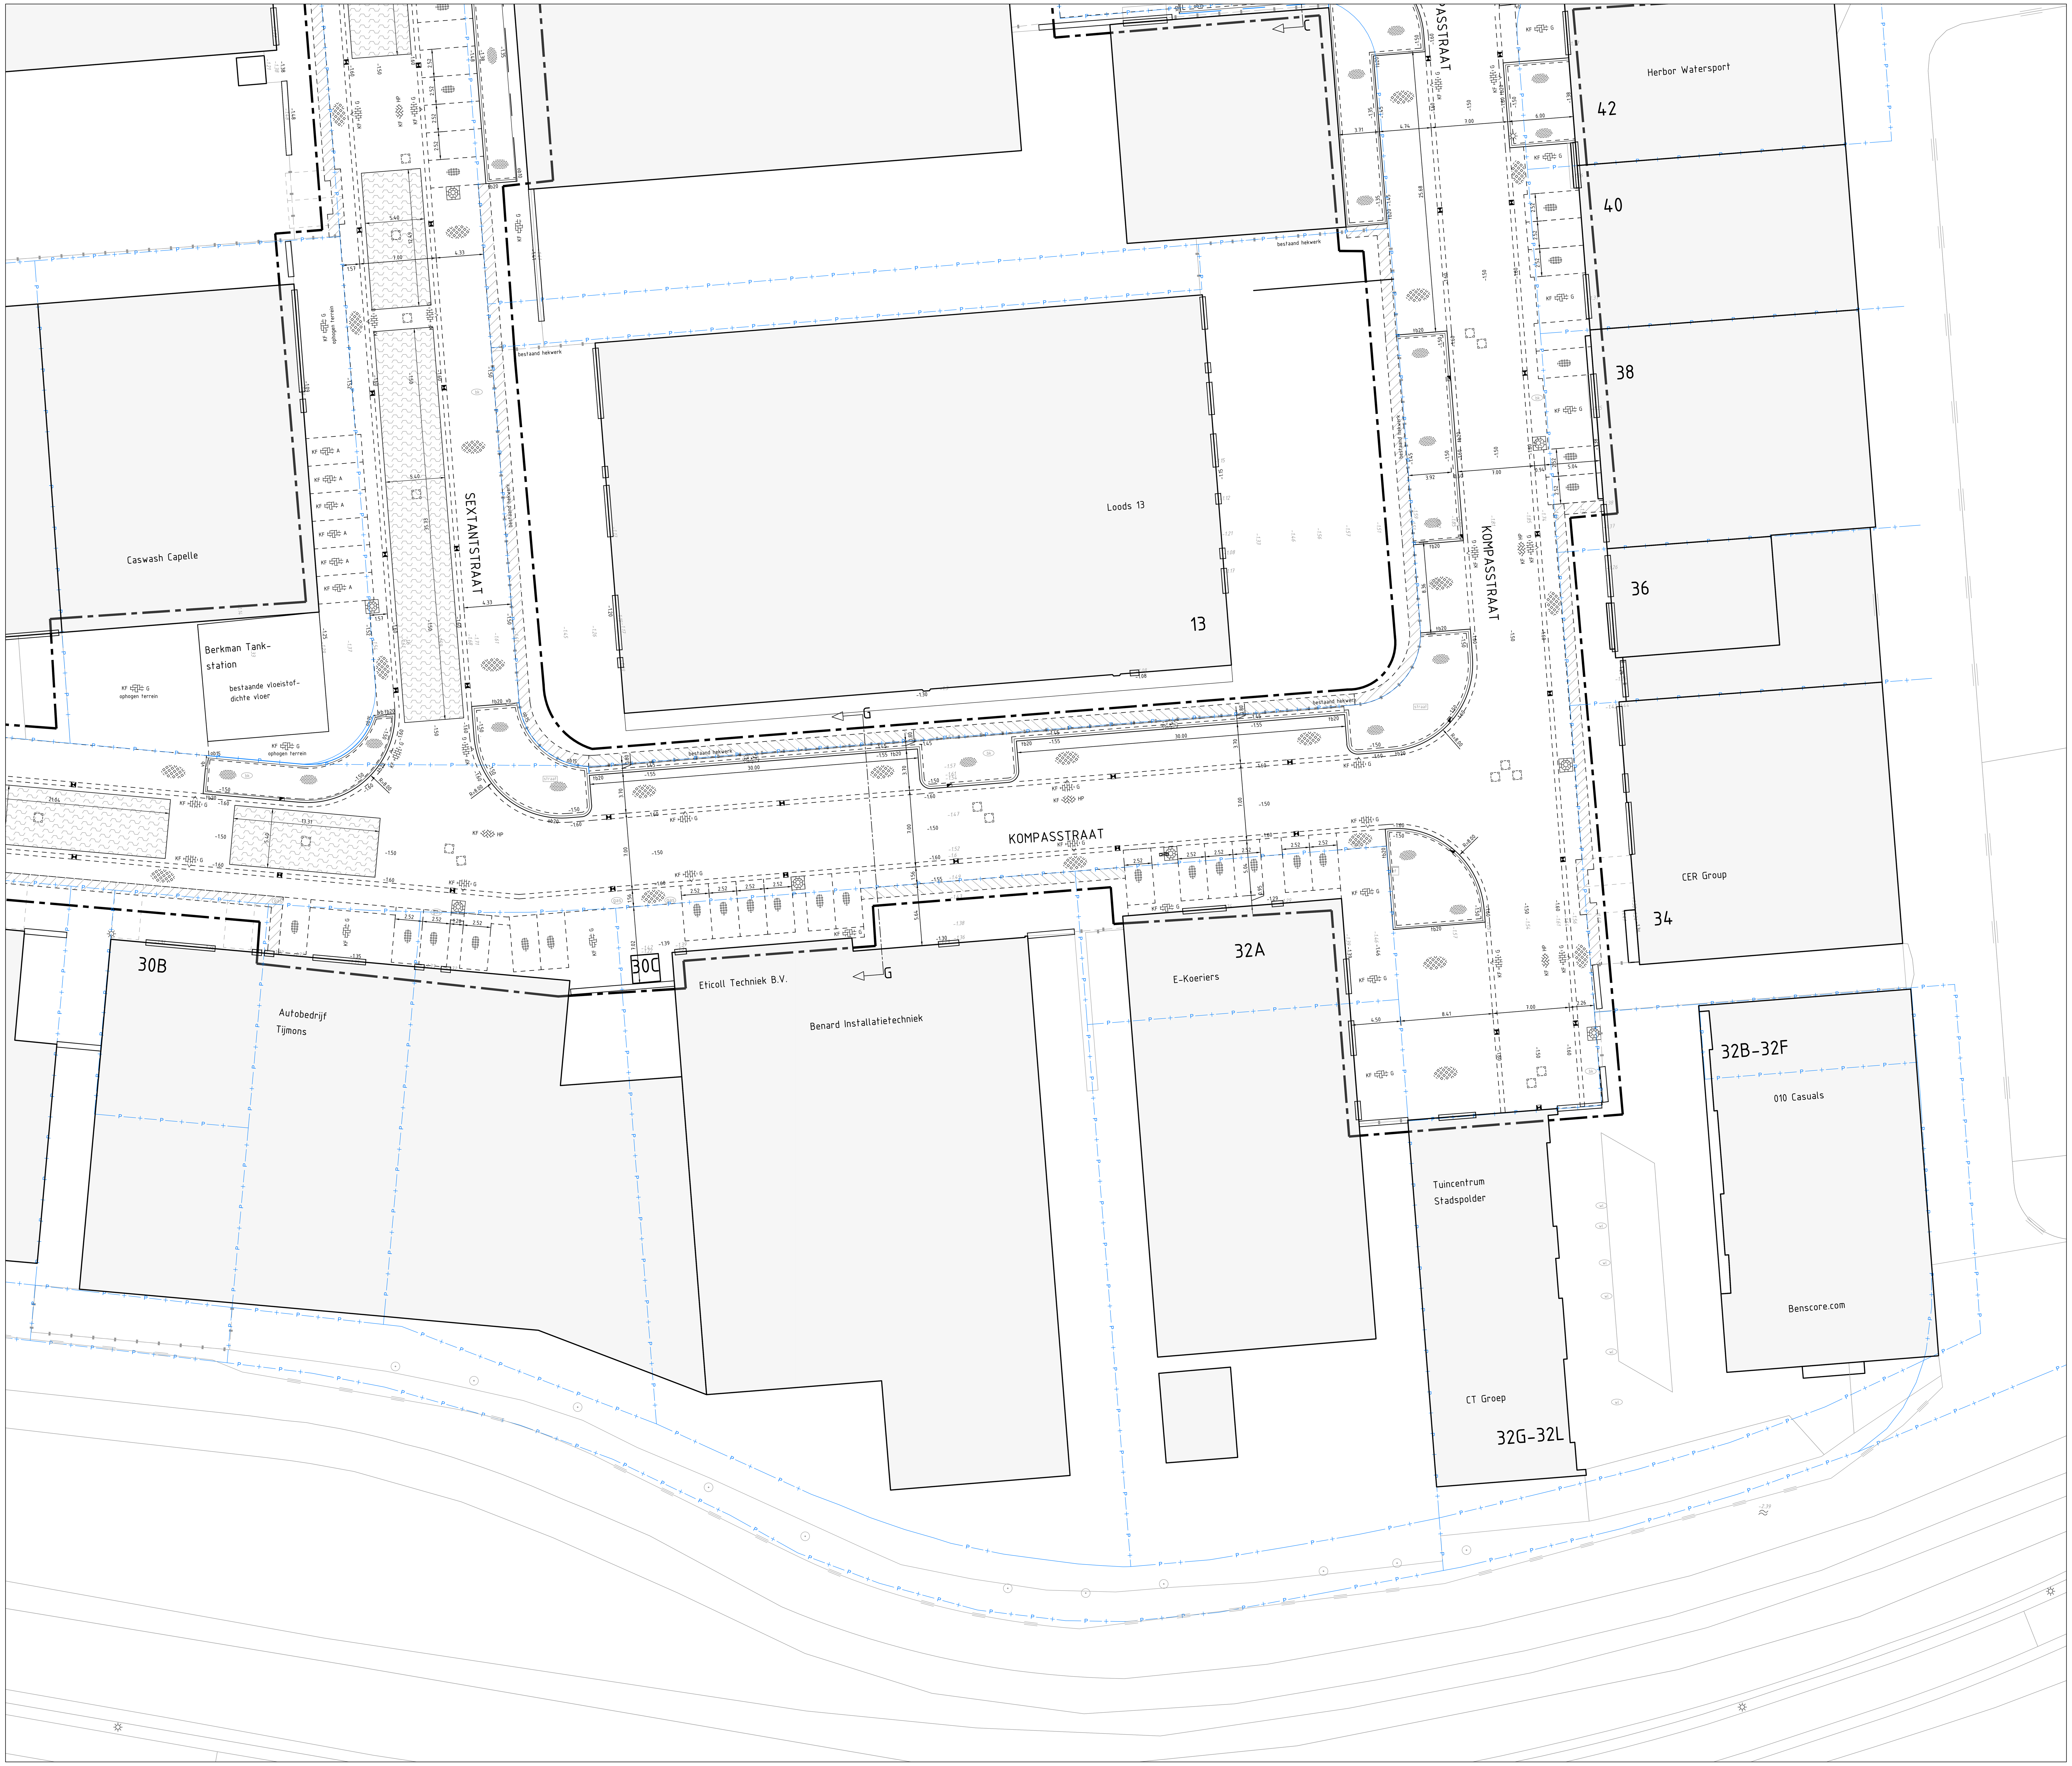

LEGENDA

Symbool	Omschrijving
	Bestaande topografie
	Werkgrens
P + P +	Bestaande perceelgrenzen
	Bestaande materiaalgrens
	Nieuwe materiaalgrens
-1.50	Bestaande hoogte
-1.50	Nieuwe hoogte
bhb	Aanbrengen bushalteband 300 mm breed
tb20	Aanbrengen trottoirband 180/200x250 mm
gb20	Aanbrengen geleideband 200 mm breed
ob20	Aanbrengen opsluitband 200x250 mm
ob15	Aanbrengen opsluitband 150x250 mm
ob10	Aanbrengen opsluitband 100x200 mm
vb	Aanbrengen verloopband
ob20	Aanbrengen steunrug van stampbeton
	Aanbrengen inritband 180/200x200x650x500 mm
	Herstraten/aanhelen, 1 m breed
KF HP	Aanbrengen betonstraatstenen, keiformaat, 80 mm dik, keperverband, kleur: heidepaars
KF HP100	Aanbrengen betonstraatstenen, keiformaat, 100 mm dik, keperverband, kleur: heidepaars
KF GL	Aanbrengen betonstraatstenen, keiformaat, 80 mm dik, keperverband, kleur: geel
KF A	Aanbrengen betonstraatstenen, keiformaat, 80 mm dik, elleboogverband, kleur: antraciet
KF G	Aanbrengen betonstraatstenen, keiformaat, 80 mm dik, elleboogverband, kleur: grijs, hergebruik
KF GL-H	Aanbrengen betonstraatstenen, keiformaat, 80 mm dik, elleboogverband, kleur: geel, hergebruik
30x30 G	Aanbrengen betontegels 300x300x60 mm halfsteensverband, kleur: grijs
30x30 G	Aanbrengen betontegels 300x300x80 mm halfsteensverband, kleur: grijs
RD	Aanbrengen asfalt kleur: rood deklaag 35 mm SMA-NL 11B (rood) tussenlaag 55 mm AC16 bind TL-B onderlaag 70 mm AC22 base OL-B
	Aanbrengen zwart-wit tegel tbv bushalte
	Aanbrengen geleidetegels tbv bushalte
	Aanbrengen waterberging onder verharding incl. putrand
	Aanbrengen putafdekking
	Aanbrengen trottoirkolk/straatkolk
	Aanbrengen grasbetontegels Gradient type A
	Aanbrengen grasbetontegels 400x600x140 mm
	Inzaaien gras
	Planten heesters
	Planten groen
	Planten haag
	Aanbrengen lichtmastband, 500x250x250 mm
	Brievenbus; hergebruik
ABRI	Aanbrengen abri
bk	Bestaande brandkraan; handhaven
	Bestaande lichtmast; handhaven
	Aanbrengen bushaltebord
	Aanbrengen markering 1-1, 100 mm breed, thermoplast
	Aanbrengen markering, verkeerstegels 500x500x95 mm
	Aanbrengen symbool "fiets", thermoplast
	Aanbrengen prefab drempel 1750x1000x200/120 mm
	Aanbrengen prefab drempel, passtuk
	Aanbrengen betonstraatstenen, keiformaat, 80 mm dik, kleur: wit (schijndrempel/visueel)

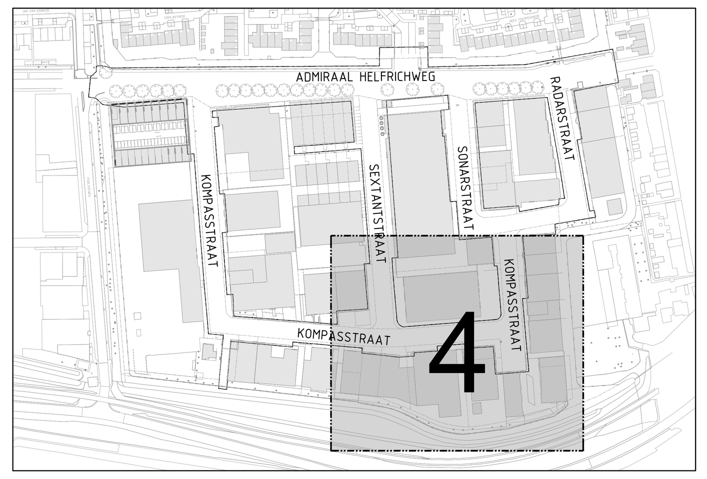

OVERZICHT
SCHAAL 1:3500

0 5 10 15 20m

MATEN IN METERS TENZIJ ANDERS VERMELD
HOOGTEMATEN IN METERS TEN OPZICHTE VAN N.A.P.
MATERIALEN IN MILLIMETERS TENZIJ ANDERS VERMELD

Versie	Datum	Omschrijving	Getekend Paraaf	Gezien Paraaf
1.0	01-10-2024	Basistekening	S. Bijl	B. Nienhuis

Project:
KOMPASSTRAAT E.O.
Onderdeel:
VERHARDING BLAD 4 VAN 4

Datum:	Formaat:	Schaal:	Getekend: Par:	Gezien: Par:
01-10-2024	A0 (841x1470)	1:200	S. Bijl	B. Nienhuis

Fase:	Status:	Versie:	Tekeningnummer:
BESTEK	DEFINITIEF	1.0	CAW_22-030_VH-08

Opdrachtgever:
Gemeente Capelle aan den IJssel
Postbus 70
2900 AB Capelle aan den IJssel

Contactpersoon: D. van den Heuvel
Telefoonnummer: 010 - 284 8019

gemeente Capelle aan den IJssel

Maas & Nienhuis civieladviesbureau
Grotenoord 5
3341 LT Hendrik Ido Ambacht
: 078 - 69 161 31
: 078 - 69 163 60
@ : info@maasennienhuis.nl
: http: www.maasennienhuis.nl