



LEGENDA – AANLEGGEN

Lijnen

- Protergrens
- Voedingskabel openbare verlichting 4x10mm lev. en aanbr.
- Voedingskabel openbare verlichting 4x6mm lev. en aanbr.
- Voedingskabel openbare verlichting 3x10mm opt. en afv.
- Voedingskabel openbare verlichting 3x10mm best.
- Bestaande manthbus PVC 100mm
- Nieuwe manthbus PVC 100mm boren t.b.v. OV-kabel Bunt niet voor! naargen
- Nieuwe manthbus PVC 100mm leggen t.b.v. OV-kabel

Algemeen best.

- Aansluitm. kabel 4x10 best.
- ET Endm. op voedingskabel best.
- Verbindingsm. voedingskabel best.
- Verbindingsm. afknotm. voedingskabel best.
- Aandingspunt best.
- Ontletpunt / OV-voedingskabel best.
- Setkast / Netschakingspaal best.

Algemeen nieuw


- AH 10 Aansluitm. kabel 4x10 lev. en aanbr.
- ET Endm. op voedingskabel lev. en aanbr.
- ET Endm. op voedingskabel lev. en aanbr.
- Verbindingsm. op voedingskabel lev. en aanbr.
- Verbindingsm. afknotm. op voedingskabel lev. en aanbr.
- Aandingspunt lev. en aanbr.
- Ontletpunt / OV-voedingskabel lev. en aanbr.
- Setkast / Netschakingspaal lev. en aanbr.

LEGENDA – AANLEGGEN

- Lichtmast 6 meter
- XB Setga CK12-DWC - WW 12xCK12S/3000 300mA 1761m 13,1W
- XA Lichtmast 4 meter
- KPA-L2WG5-IJS-Code7-3000K-1350 1xL2WG5-190mA LM-10 8W

ACTIE

- N = NIEUW LICHTMAST
- V = LICHTMAST VERPLAATSEN
- P = LICHTMAST PLAKTSEN
- A = LICHTMAST AFVOEREN
- M = ARMATUUR WISSELEN OP LICHTMAST

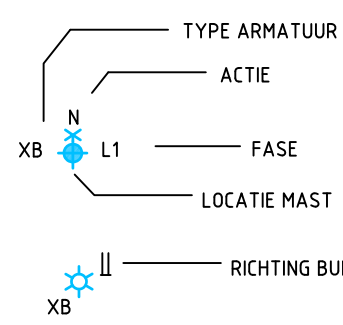

Definitief 23-04-2024

Maten in meters, tenzij anders vermeld. Maten in mm, tenzij anders vermeld.
Peilmaten in meters t.o.v. N.A.P., tenzij anders vermeld. Diameters in mm, tenzij anders vermeld.

Werk	Datum	Omschrijving	Gekend	Gecorrigeerd	Vrijgegeven
c1.0	22-01-2024	Eerste uitgave	NGK	SDI	SDI
c2.0	16-04-2024	Tweede uitgave	NGK		
c3.0	23-04-2024	Definitief	NGK		

Opdrachtgever:	Opdrachtgever:
Megaborn	Amersfoort
techniek met beleid	

Project:	Herinrichting Wolvenstraat en omstreken	Documenttype:	Definitief
Onderdeel:	Verlichtingsplan	Blad:	1 van 1
Fase:	Bestekstekening	Formaat:	A0
Tekeningnummer:	GAM204-201b c4.2	Schaal:	1:500
Status:	Definitief	Projectnummer:	GAM2303
		Besteknummer:	