


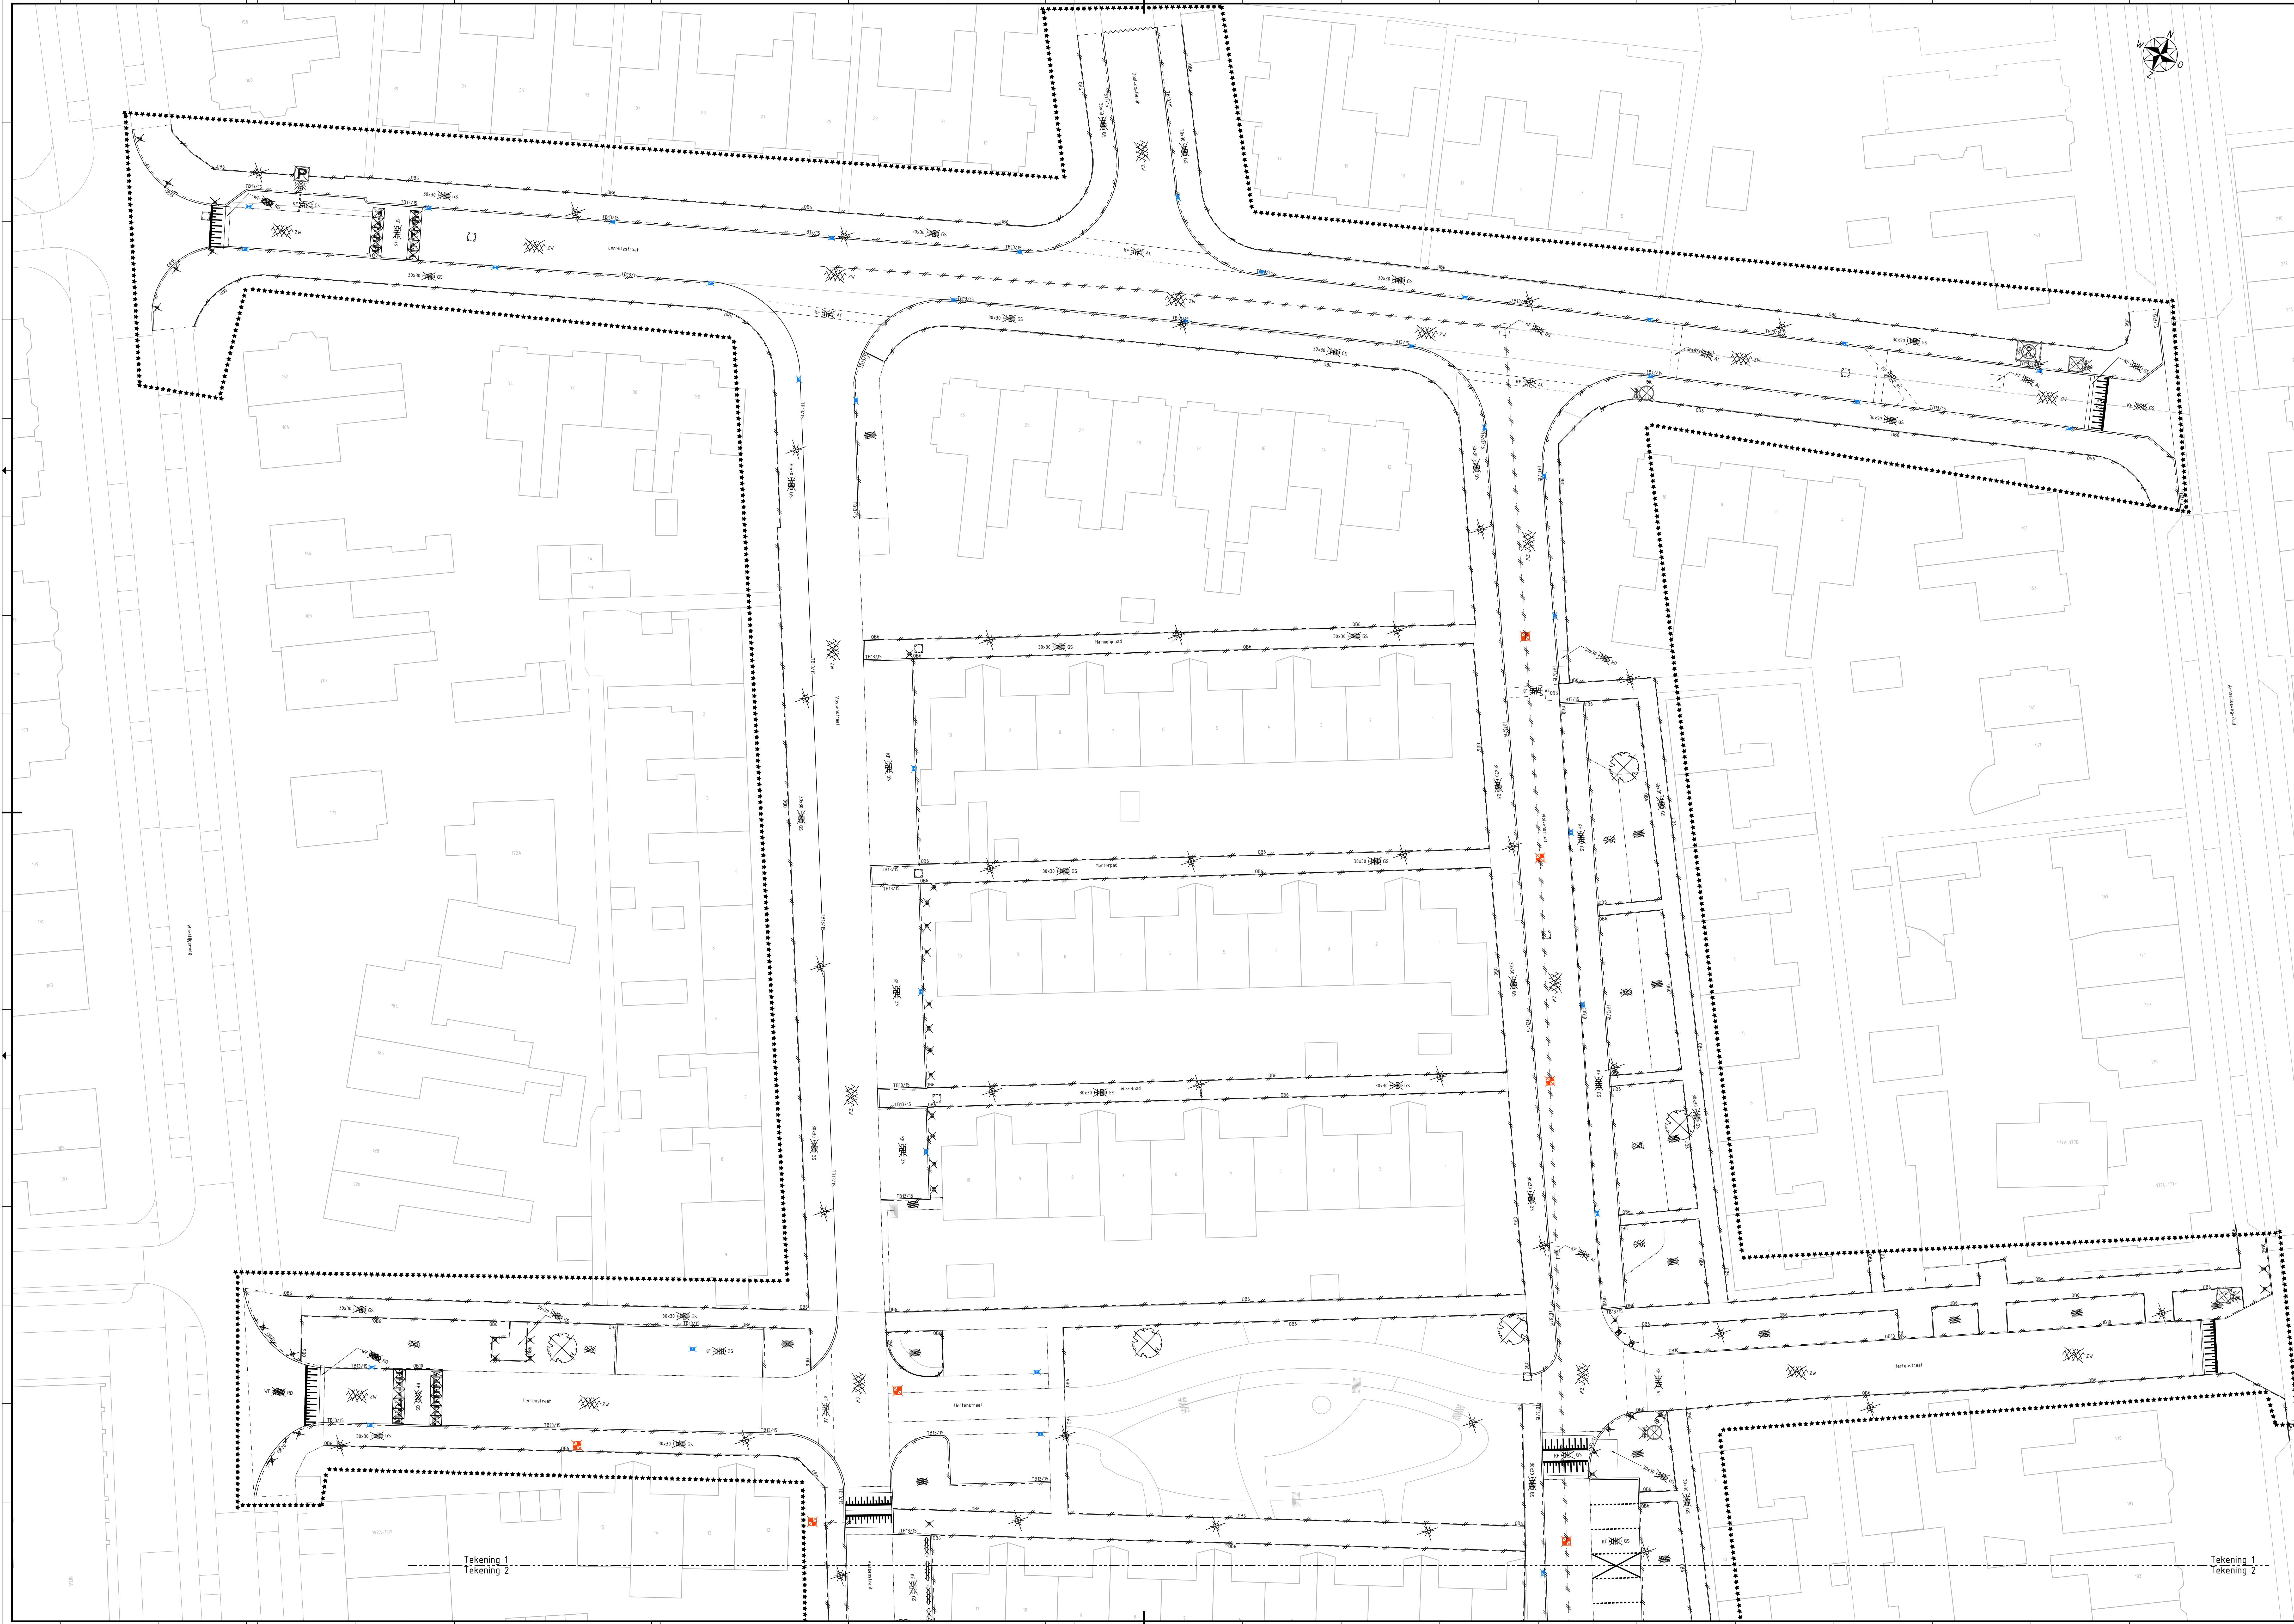

LEGENDA

- werkgrans
- bladscheiding
- materiaalscheiding
- kadastrale grans
- bestaande hoogte
- verwijderen opsluitband 60x200mm
- verwijderen opsluitband 100x200mm
- verwijderen opsluitband 150/150x250mm
- verwijderen betonstraatstenen, keiformaat, kleur grijs, halfsteensverband
- verwijderen betonstraatstenen, keiformaat, kleur grijs, elleboogverband
- verwijderen betonstraatstenen, keiformaat, kleur zwart, blokverband
- verwijderen betonstraatstenen, keiformaat, kleur antraciet, blokverband
- verwijderen betontegels, kleur grijs, 300x300
- verwijderen asfaltconstructie
- zagen asfalt
- aanbrengen molgoot 4 strakken, betonstraatstenen, keiformaat, kleur grijs
- verwijderen straatkolk
- verwijderen troitkolk
- verwijderen gemeengd riool ø250/ø280mm
- bestaand gemeengd riool
- verwijderen put, gemeengd riool
- op hoogte stellen bestaande put
- verwijderen drempelmarkering
- verwijderen plateau-opgang
- verwijderen drempelblokken
- verwijderen markering, thermoplast, 0,10m
- verwijderen markering, thermoplast, 0,20m
- verwijderen markering, thermoplast, 30km/h
- verwijderen stoffbanden
- verwijderen gras
- verwijderen begroening
- verwijderen betonnen paal
- verwijderen stalen paal
- verwijderen kunststof diamantkoppaal
- verwijderen lichtmast
- verwijderen ijzeren nietje
- verwijderen boom

0 2 4 6 8 m

Maten in meters, tenzij anders vermeld. Materiaalmaten in mm, tenzij anders vermeld.
Peilmaten in meters t.o.v. N.A.P., tenzij anders vermeld. Diameters in mm, tenzij anders vermeld.

versie	datum	omschrijving	getekend	getoetst	geplaatst
d10	02-05-2024	Eerste uitgave	RKa	SDI	SDI

Opdrachtnemer:

Megaborn
techniek met beleid

Postbus 56
1200 BR Amsterdam
tel. 020-6500000
info@megaborn.com
www.megaborn.com

Opdrachtgever:

Amsteltoort

Postbus 4000
3000 EA Amsterdam
tel. 020-510 510
info@amsteltoort.nl
www.amsteltoort.nl

Project:

Herinrichting Wolvenstraat en omstreken

Onderdeel:

Situatie met op te breken werk

Fase:

Besteksfase

Tekeningnummer:

GAN2303-001a

Documenttype: Tekening

Blad: 1 van 2

Formaat: A1 (841x594)

Schaal: 1:200

Projectnummer:

GAN2303

Tekeningnummer:

TNA4446

Status:

DEFINITIEF

Tekening 1
Tekening 2

Tekening 1
Tekening 2

[G:\2023\101-010 Situatie met op te breken werk.dwg]