


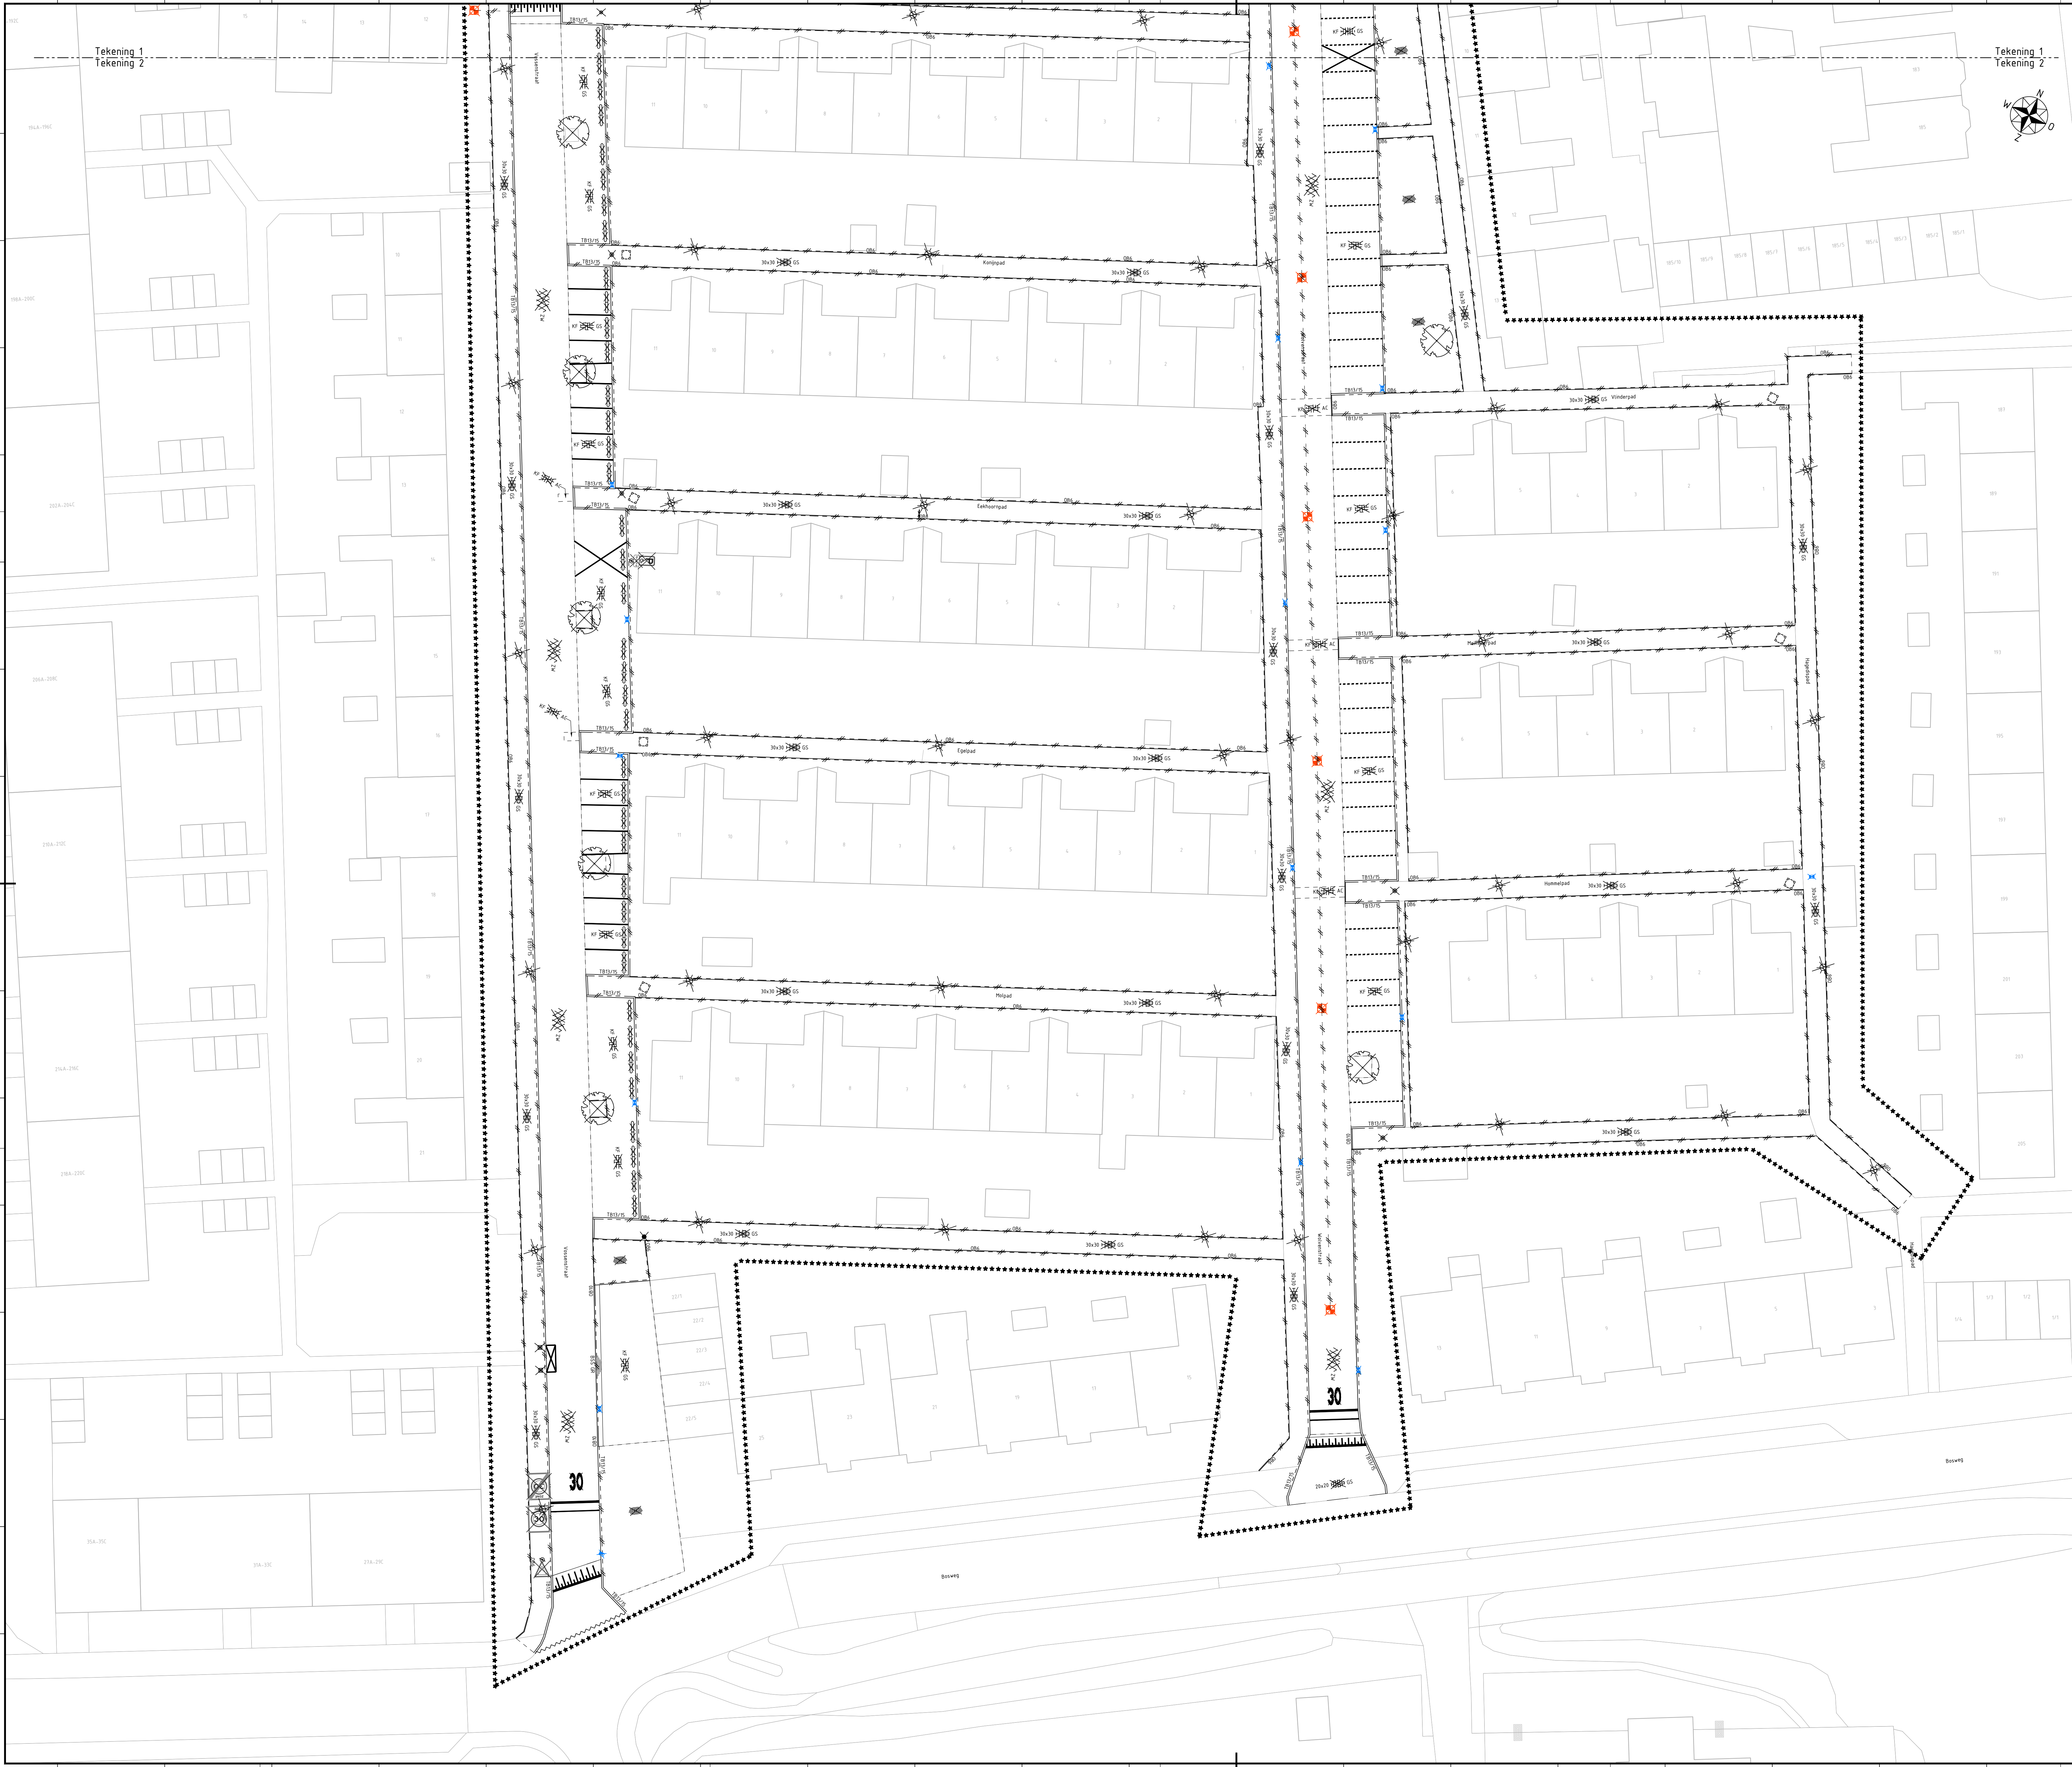

LEGENDA

- ***** werkgrens
- bladscheiding
- materiaalscheiding
- K--- kadastrale grens
- +5.00 bestaande hoogte
- verwijderen opsluifband 60x200mm
- verwijderen opsluifband 100x200mm
- verwijderen opsluifband 200x250mm
- verwijderen trottoirband 150/150x250mm
- RT 30x30 GS verwijderen betonstraatstenen, ke formaat, Kleur grijs, halfsteensverband
- RT 30x30 ZW verwijderen betonstraatstenen, ke formaat, Kleur grijs, elleboogverband
- RT 30x30 AC verwijderen betonstraatstenen, ke formaat, Kleur zwart, blokverband
- 30x30 GS verwijderen betonstraatstenen, ke formaat, Kleur antraciet, blokverband
- RT 30x30 ZW verwijderen betontegels, Kleur grijs, 300x300
- RT 30x30 ZW verwijderen asfaltconstructie
- zagen asfalt
- RTS 0 aanbrenge n molgoot & strekken, betonstraatstenen, ke formaat, Kleur grijs
- RT 30x30 ZW verwijderen straatkolk
- RT 30x30 ZW verwijderen trottoirkolk
- verwijderen gemengd riool w250/4280mm
- bestaand gemengd riool
- RT 30x30 ZW verwijderen put, gemengd riool
- RT 30x30 ZW op hoogte stellen bestaande put
- RT 30x30 ZW verwijderen drempelmarkering
- RT 30x30 ZW verwijderen plateau-opgang
- RT 30x30 ZW verwijderen drempelblokken
- RT 30x30 ZW verwijderen markering, thermoplast, 0,10m
- RT 30x30 ZW verwijderen markering, thermoplast, 0,20m
- RT 30x30 ZW verwijderen markering, thermoplast, 30km/h
- RT 30x30 ZW verwijderen stootbanden
- RT 30x30 ZW verwijderen gras
- RT 30x30 ZW verwijderen beplanting
- RT 30x30 ZW verwijderen betonnen paal
- RT 30x30 ZW verwijderen stalen paal
- RT 30x30 ZW verwijderen kunststof diamantkoppaal
- RT 30x30 ZW verwijderen lichtmast
- RT 30x30 ZW verwijderen ijzeren nietje
- RT 30x30 ZW verwijderen boom

0 2 4 6 8 m

Maten in meters, tenzij anders vermeld. Maten in mm, tenzij anders vermeld.
Pellmaten in meters t.o.v. N.A.P., tenzij anders vermeld.

Revisie	Datum	Omschrijving	Getekend	Gecontroleerd	Uitgegeven
d10	02-05-2024	Eerste uitgave	RKa	SDI	SDI

Opdrachtnemer:
Megaborn
techniek met beleid

Postbus 56
4160 BS Vianen
Tel: 0181-654000
info@megaborn.com
www.megaborn.com

Opdrachtgever:
Amerfoort

Postbus 6000
3800 EA, Amersfoort
Tel: 0181-101
info@amersfoort.nl
www.amersfoort.nl

Project:	Herinrichting Wolvenstraat en omstreken		Documenttype: tekening
Onderdeel:	Situatie met op te breken werk	Formaat: A0	Schaal: 1:200
Fase:	Besteksfase	Projectnummer: GAm2393	
Tekeningnummer:	GAm2393-40b	Besteknummer: TN44446	Status: DEFINITIEF