


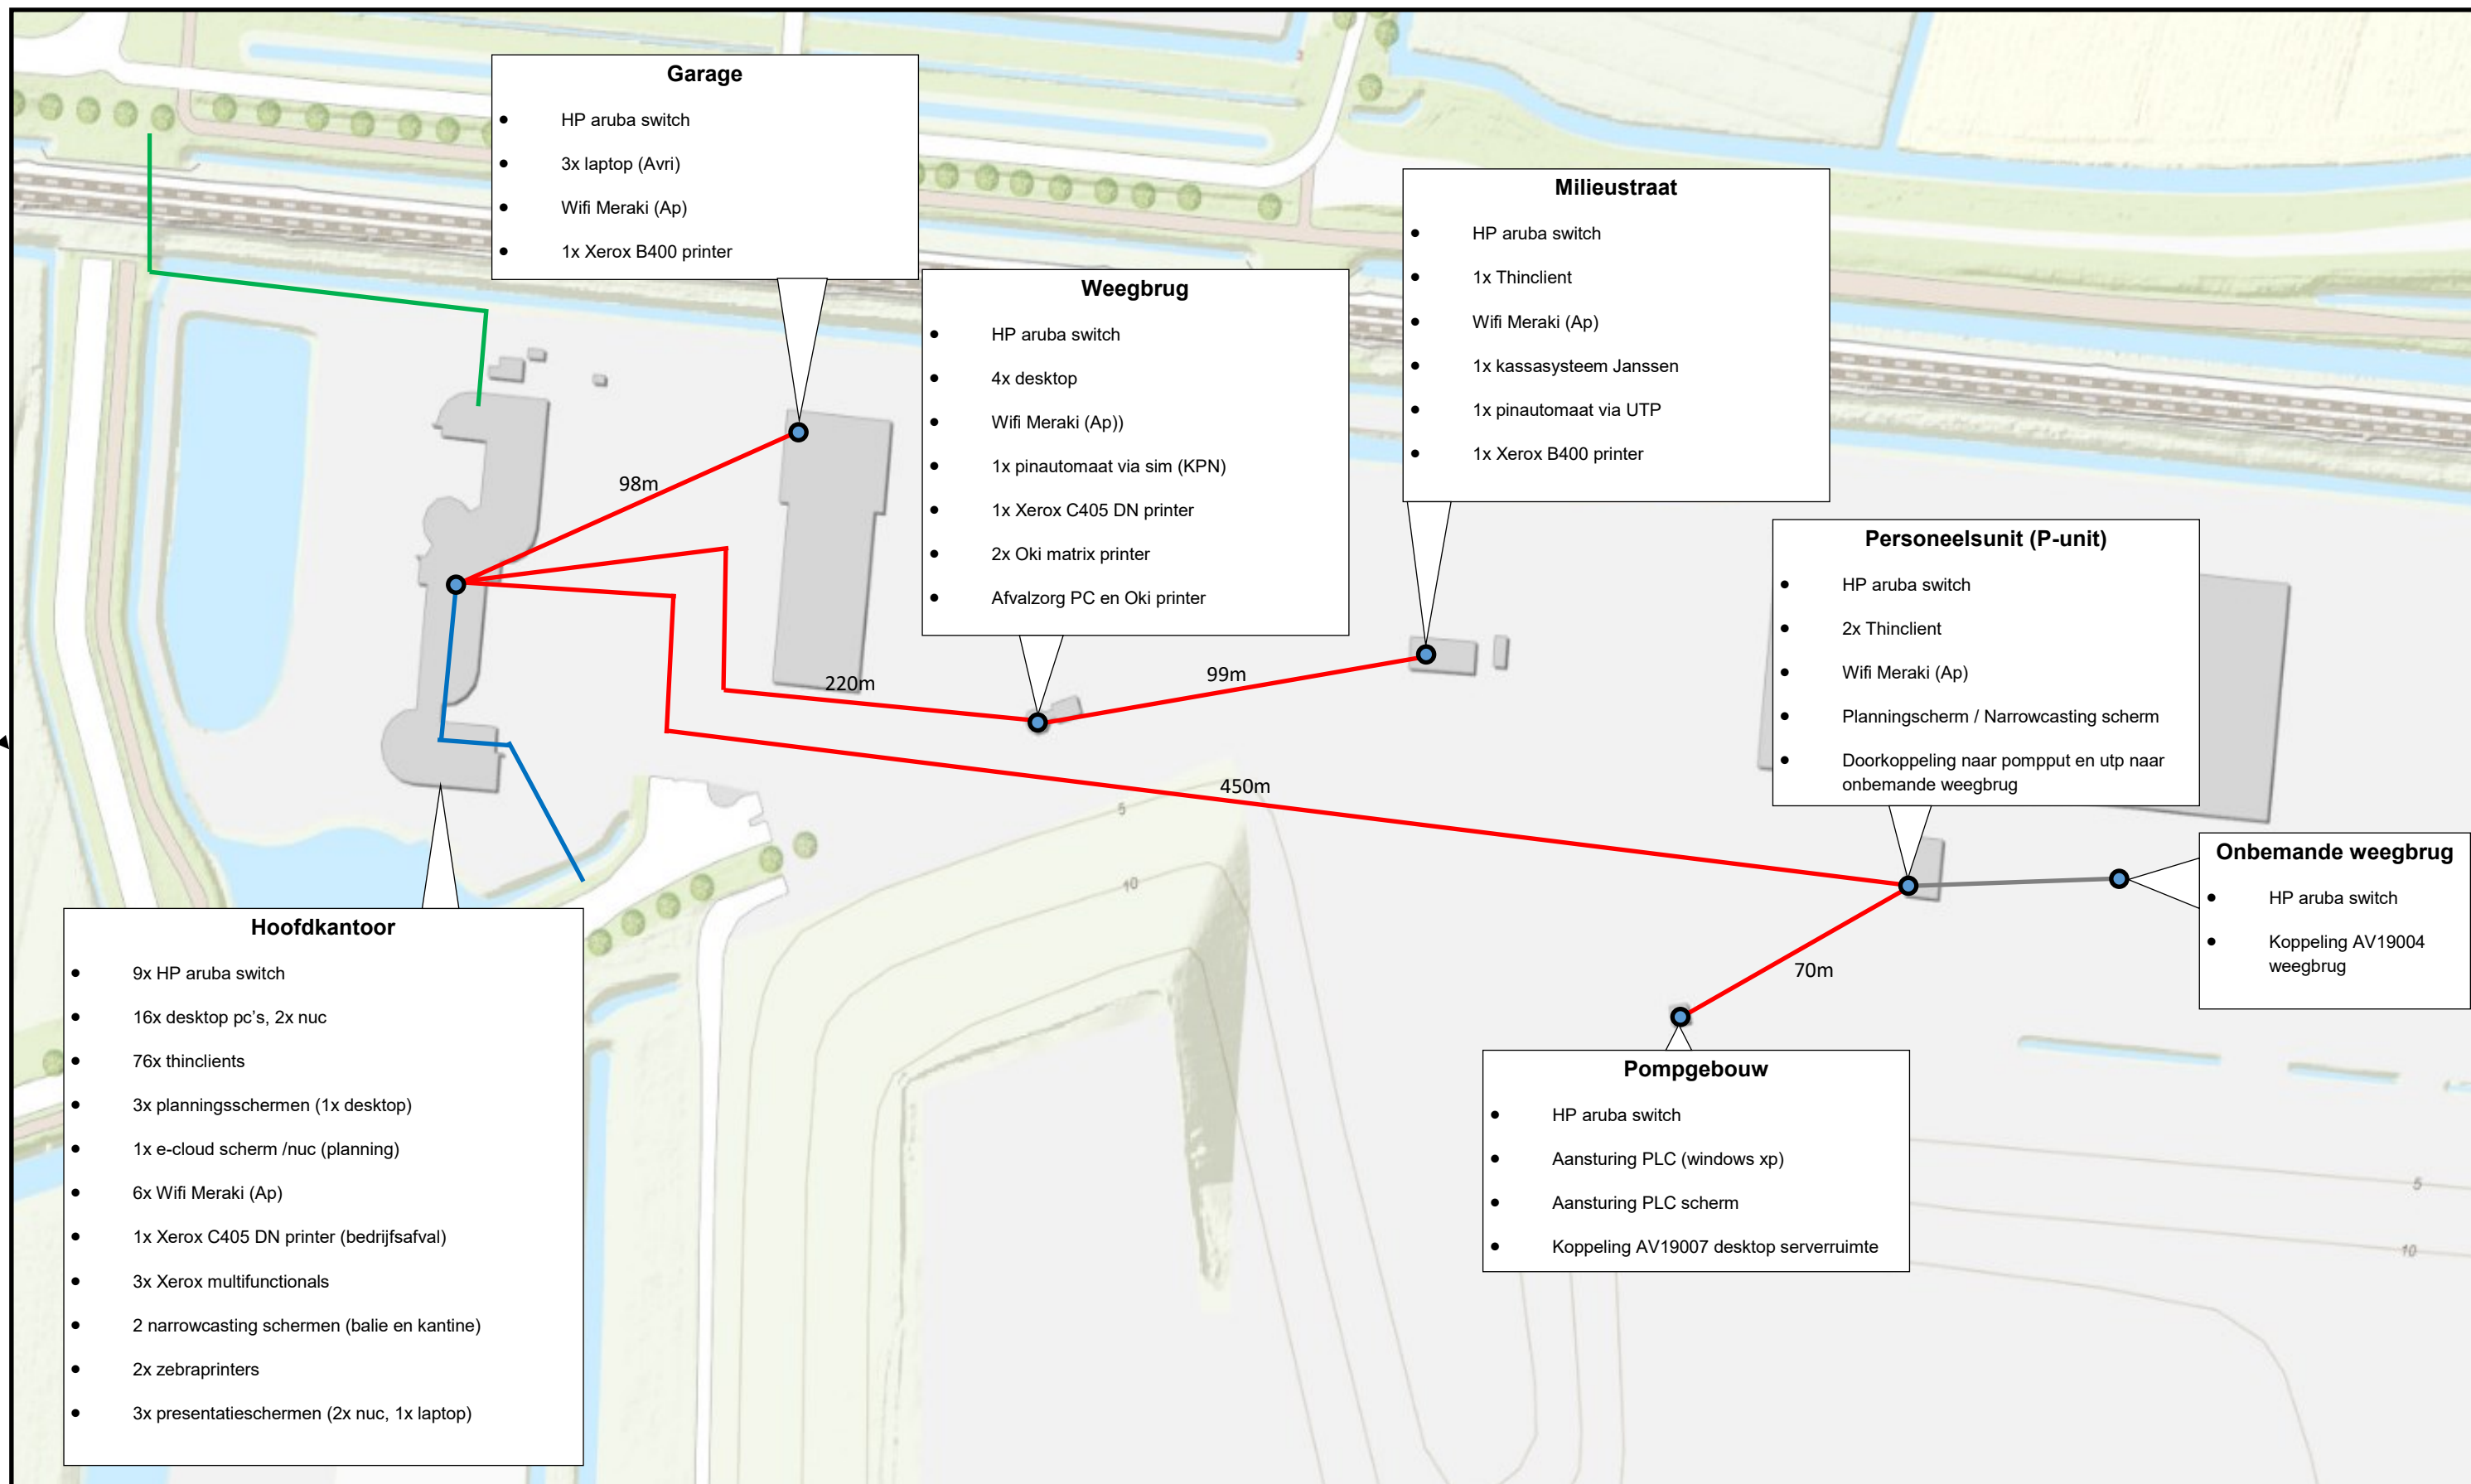

Note: Weegbrug 2pc's gekoppeld met digitizers middels Com poort. Deze digitizers lezen gewicht uit van brug.
Tevens is er een PC die gekoppeld is met de onbemande weegbrug. Middels een port server (2 stuks) worden de weeggegevens overgehaald.